


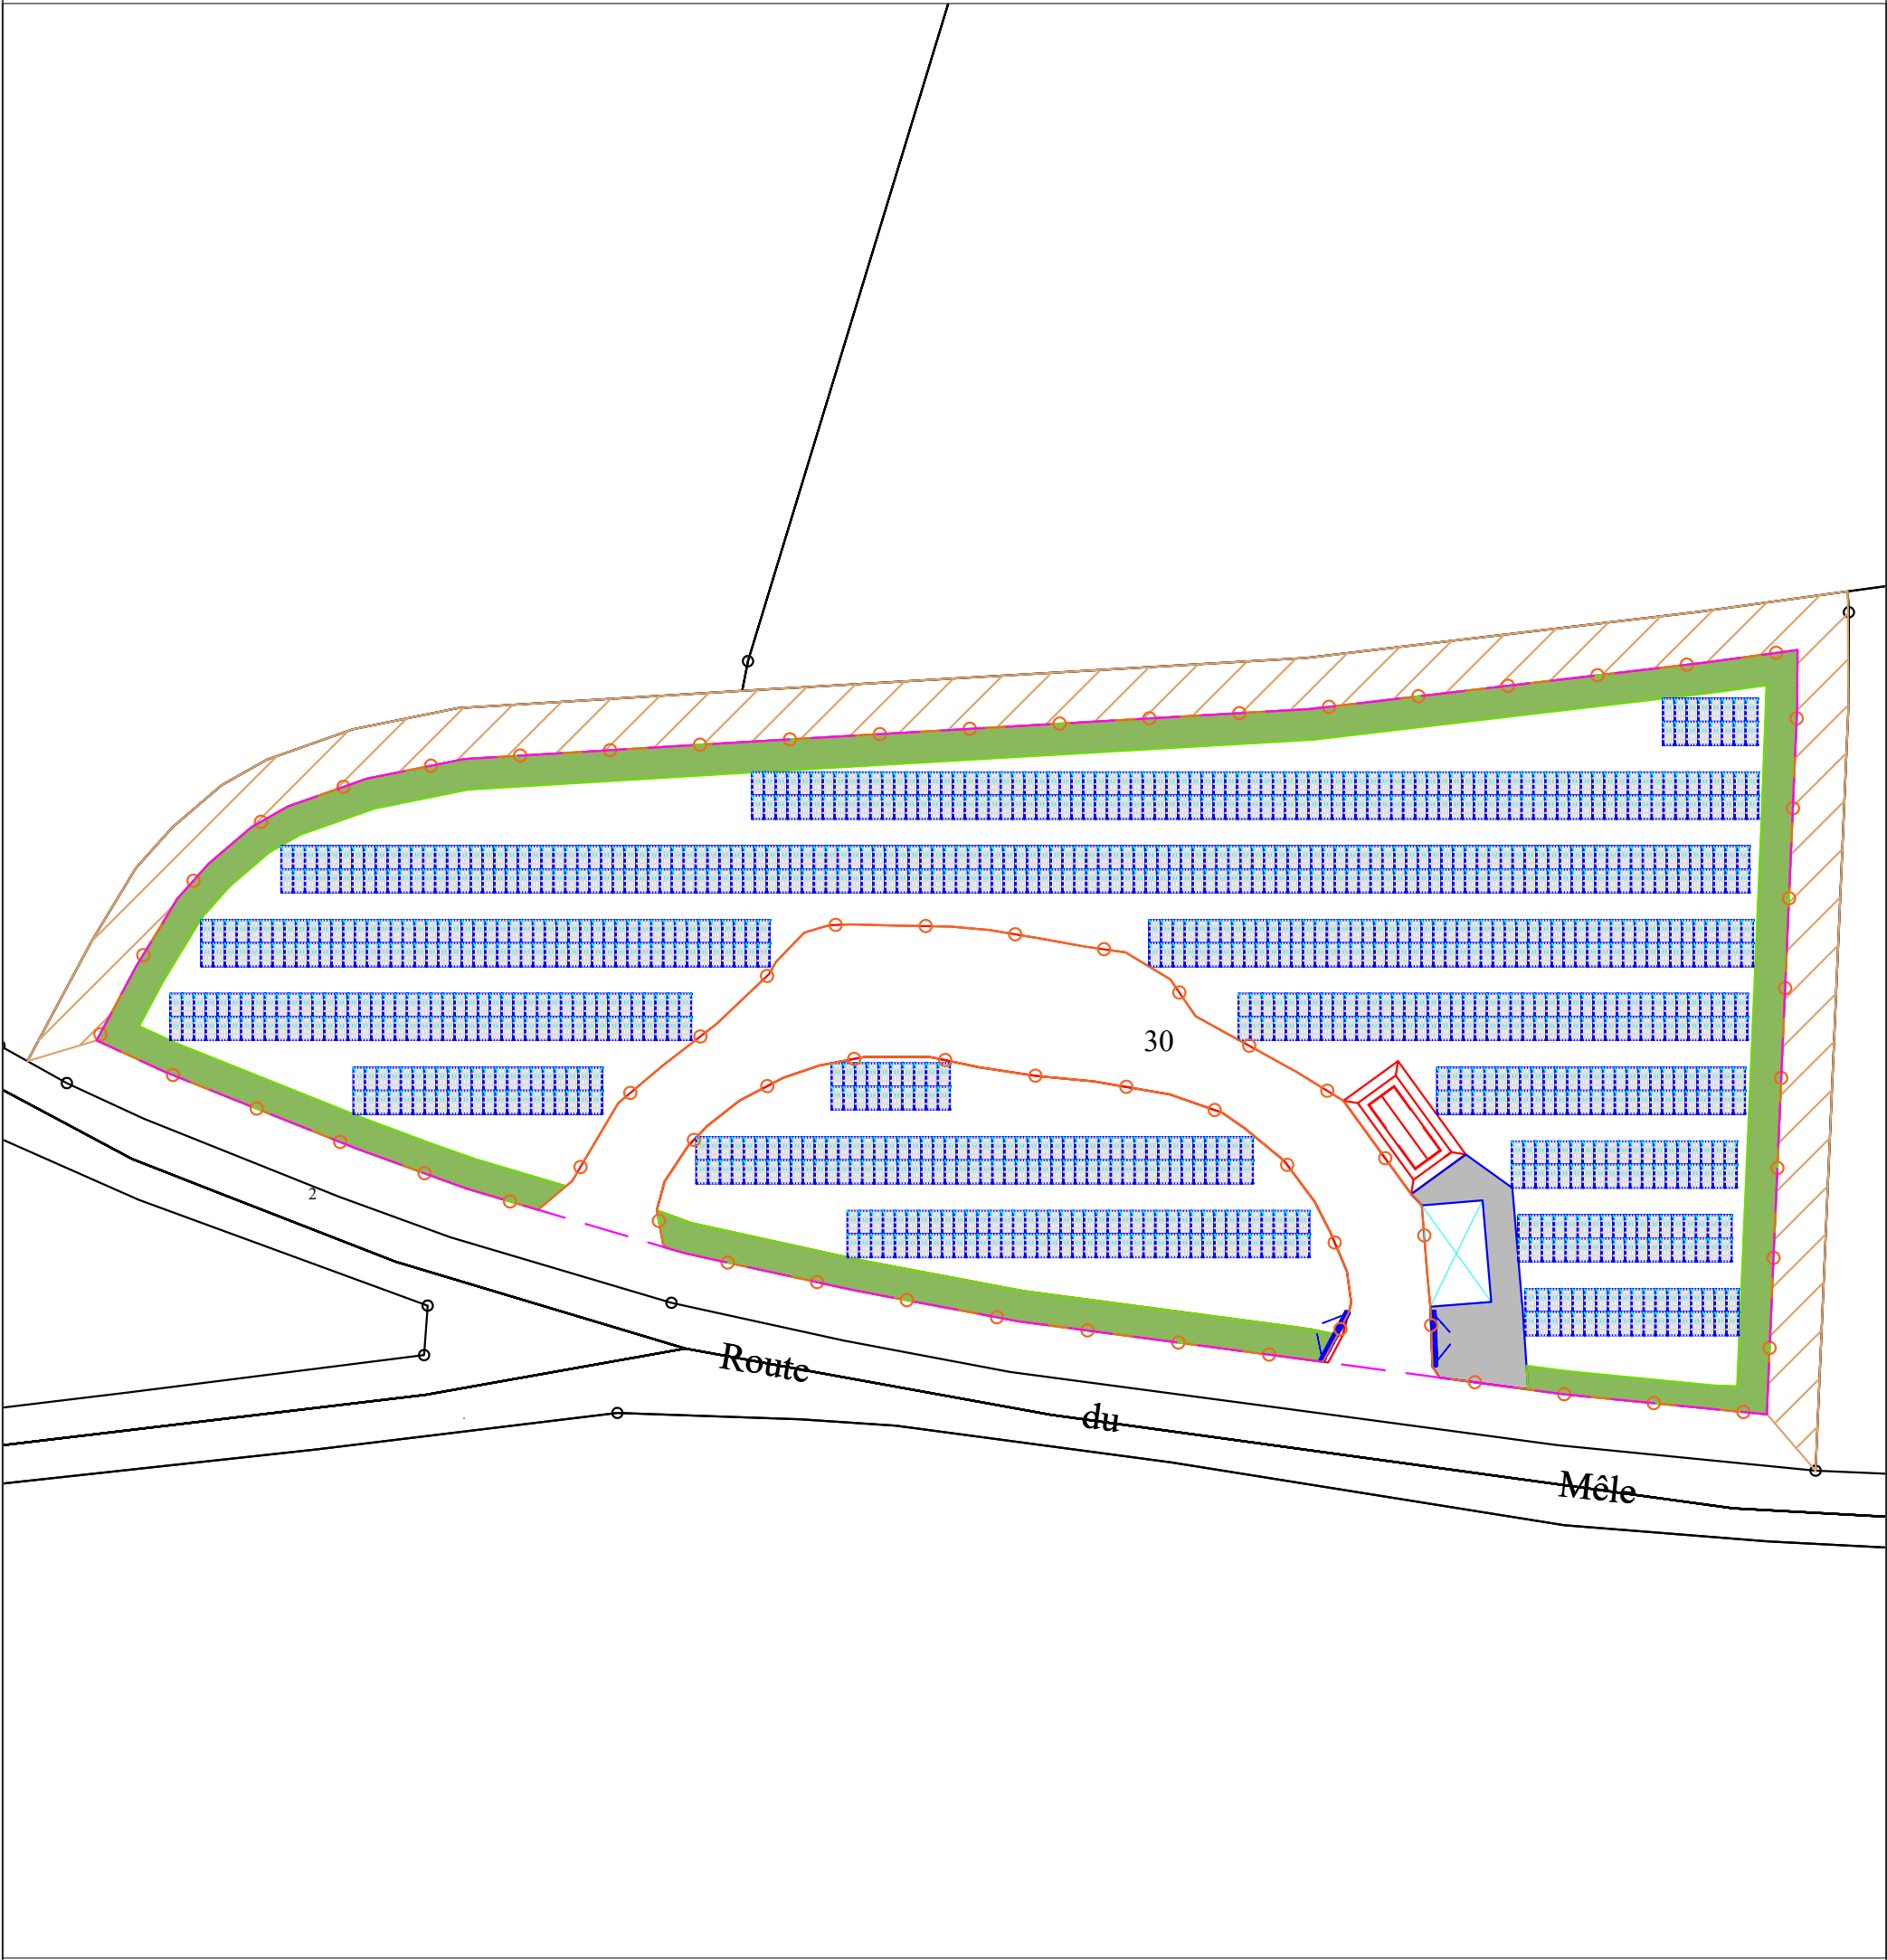

Projet de centrale photovoltaïque au sol de
Aunay-les-Bois - La Fortinière (61)

PLAN DE MASSE

Surface cadastrale : 1,08 ha
Surface clôturée : 0,75 ha
Nombre de modules : 1 202
Puissance : 0,80 MWc



Légende

- | | | |
|-------------------------|-----------------------|----------------------|
| Modules photovoltaïques | Clôture | Piste enherbée |
| Bâche incendie | Parcelles cadastrales | Piste lourde |
| Poste de livraison | Talus | Portail |
| | Recul de 5m | Evitement végétation |

Date : 08/04/2026

Echelle : 1/666 en A3