


Voirie dans zone humide	906,78
Zone humide	7 473,45

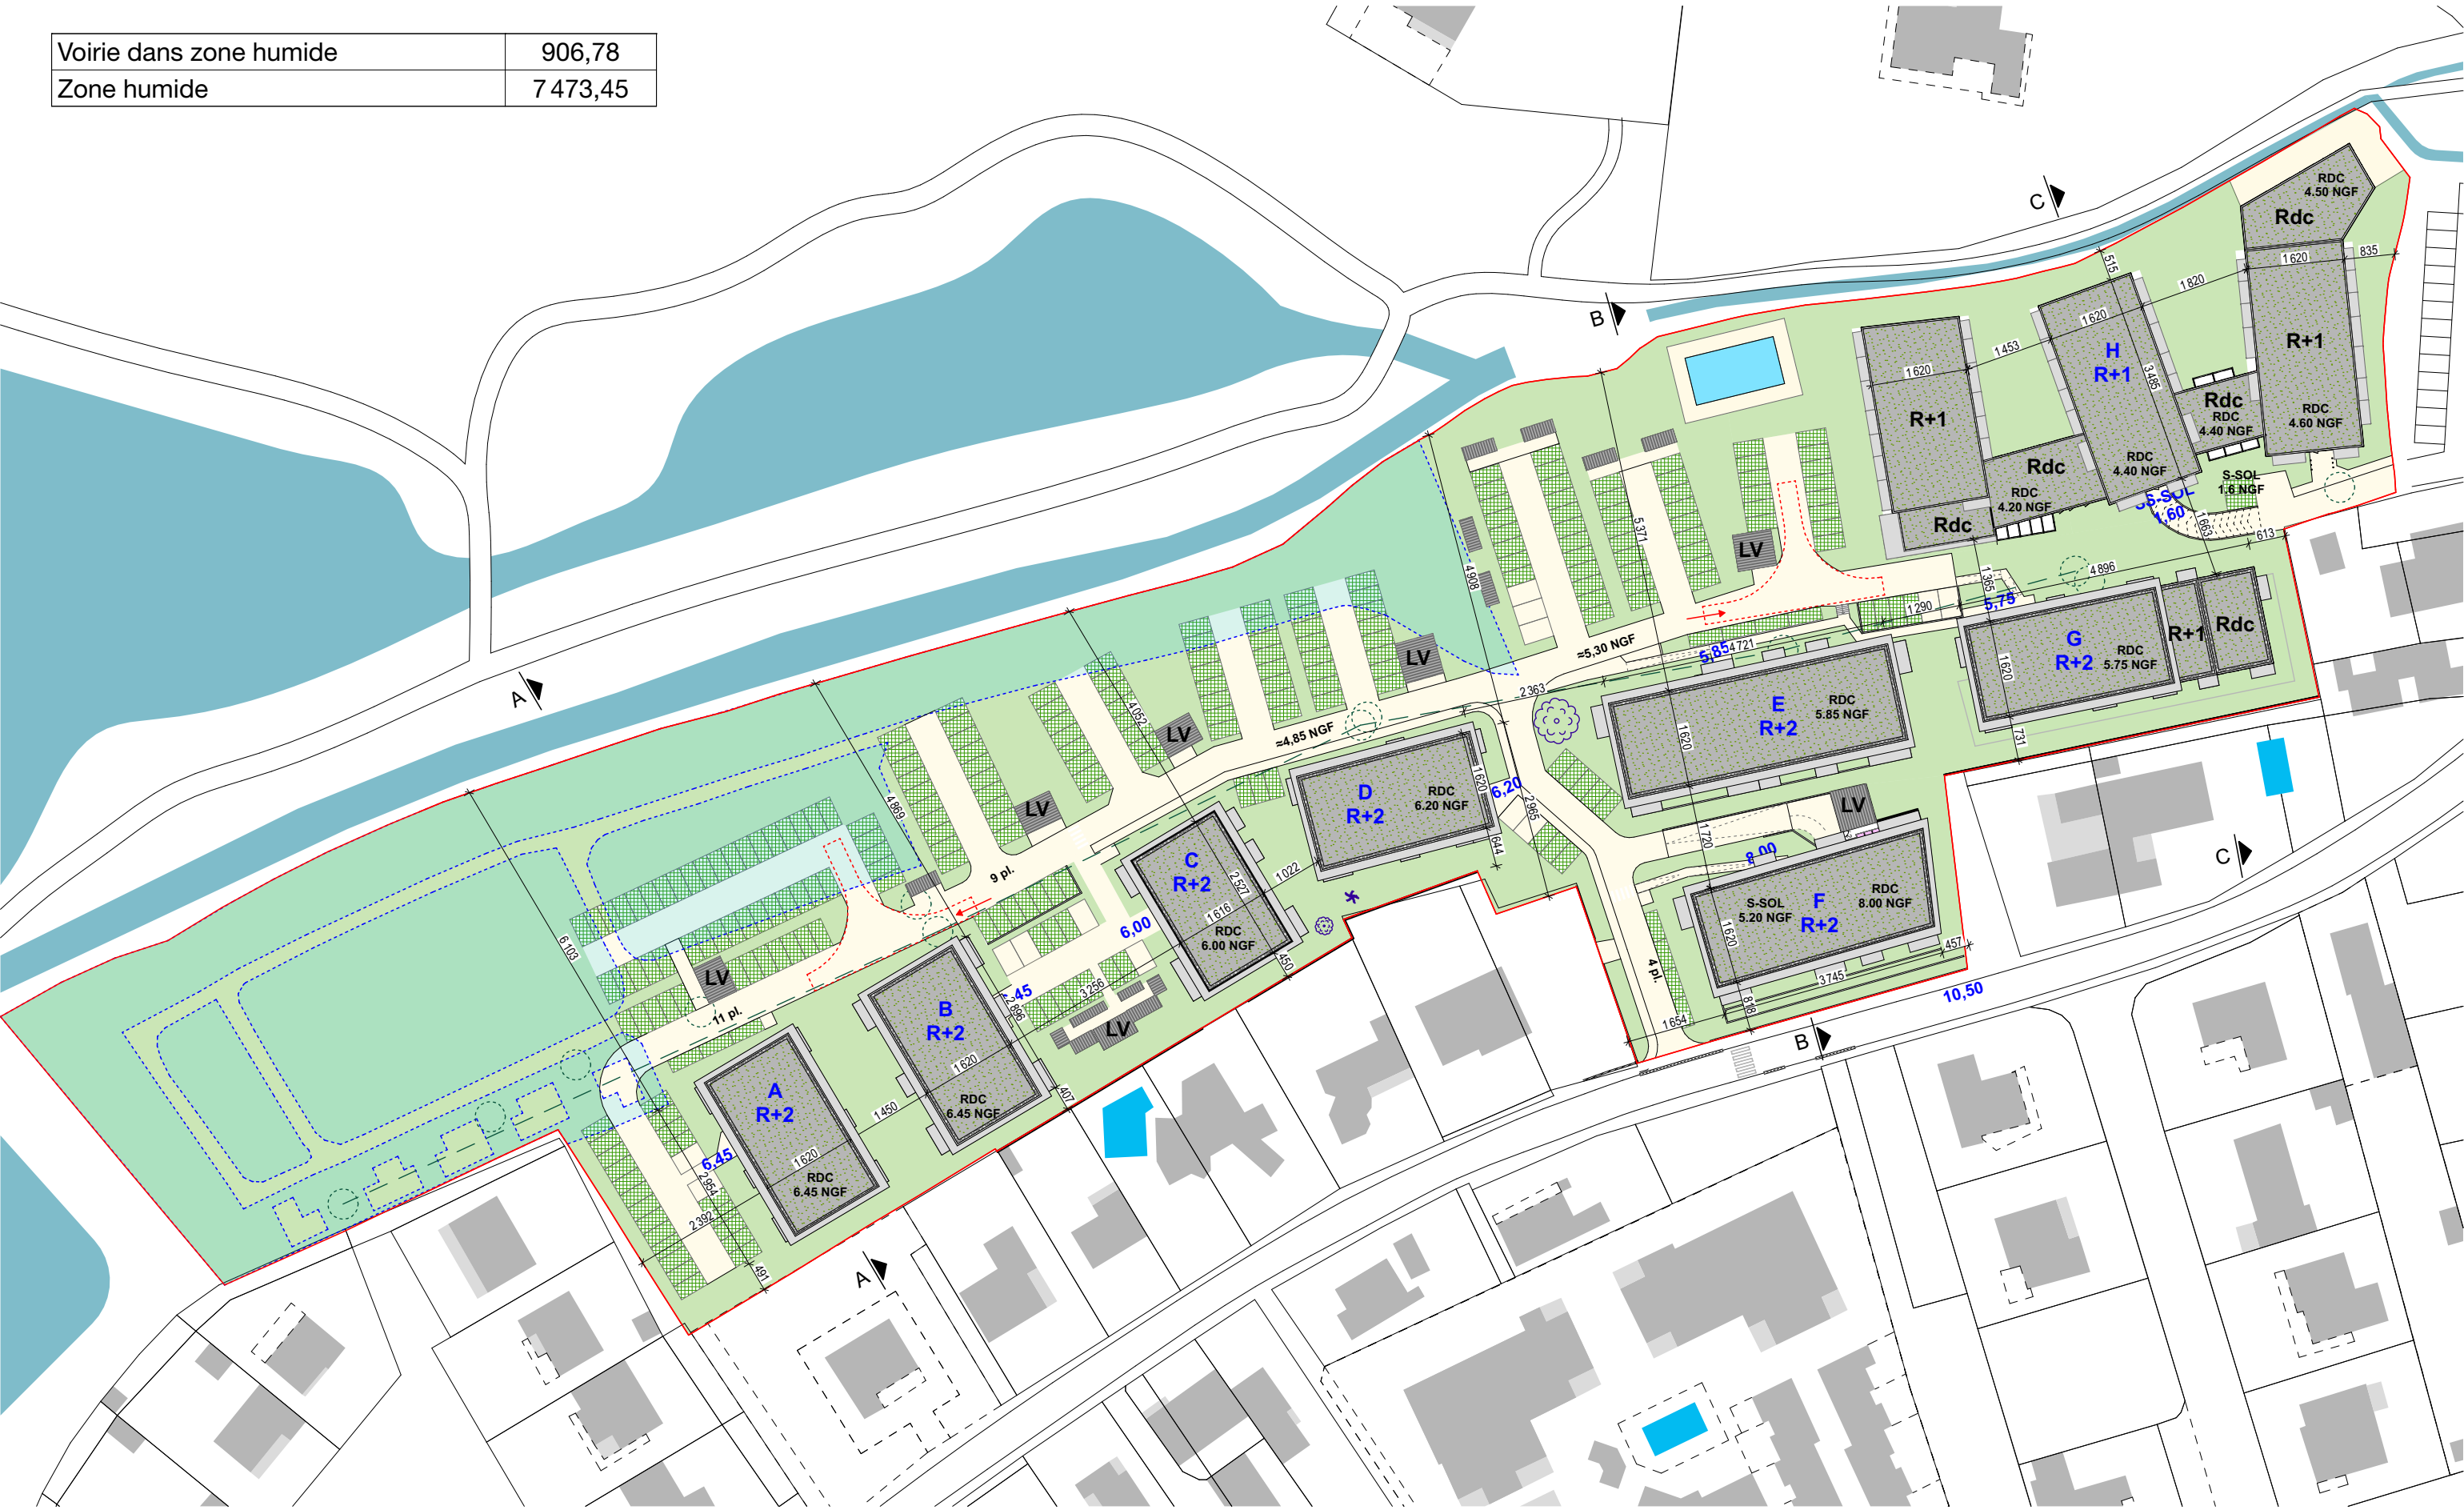

GDV Architectes Urbanistes 7 rue de Condorcet 44 100 NANTES T : 02 40 73 77 20 - 09 67 10 77 20 contact@gdvarchitecture.com	AVENTIM Giovanni Lottin 11 rue la Fayette 44000 NANTES 06.15.50.91.95 glottin@aventim.com	Construction de logements libres et sociaux, d'une résidence de tourisme Av. Frédéric Garnier - 17 640 Vaux-sur-Mer		Dossier N°: 1913	Phase:	Plan n°:
		PLAN MASSE PROJET - PLAN MASSE		Echelle: 1:1000	APS	01.1
				Date: 17/03/2026		

Description	Superficie
Zone humide	7 473,45
Emprise bâti et voirie existant	10 019,80
Compensation ZH2	779,29
Compensation ZH	1 086,43
PROJET :	
Voirie dans zone humide	906,78

Emprise bâti et voirie existant qui devient de l'espace vert

