


PC27-A1 - Permis de démolir - Plan de masse

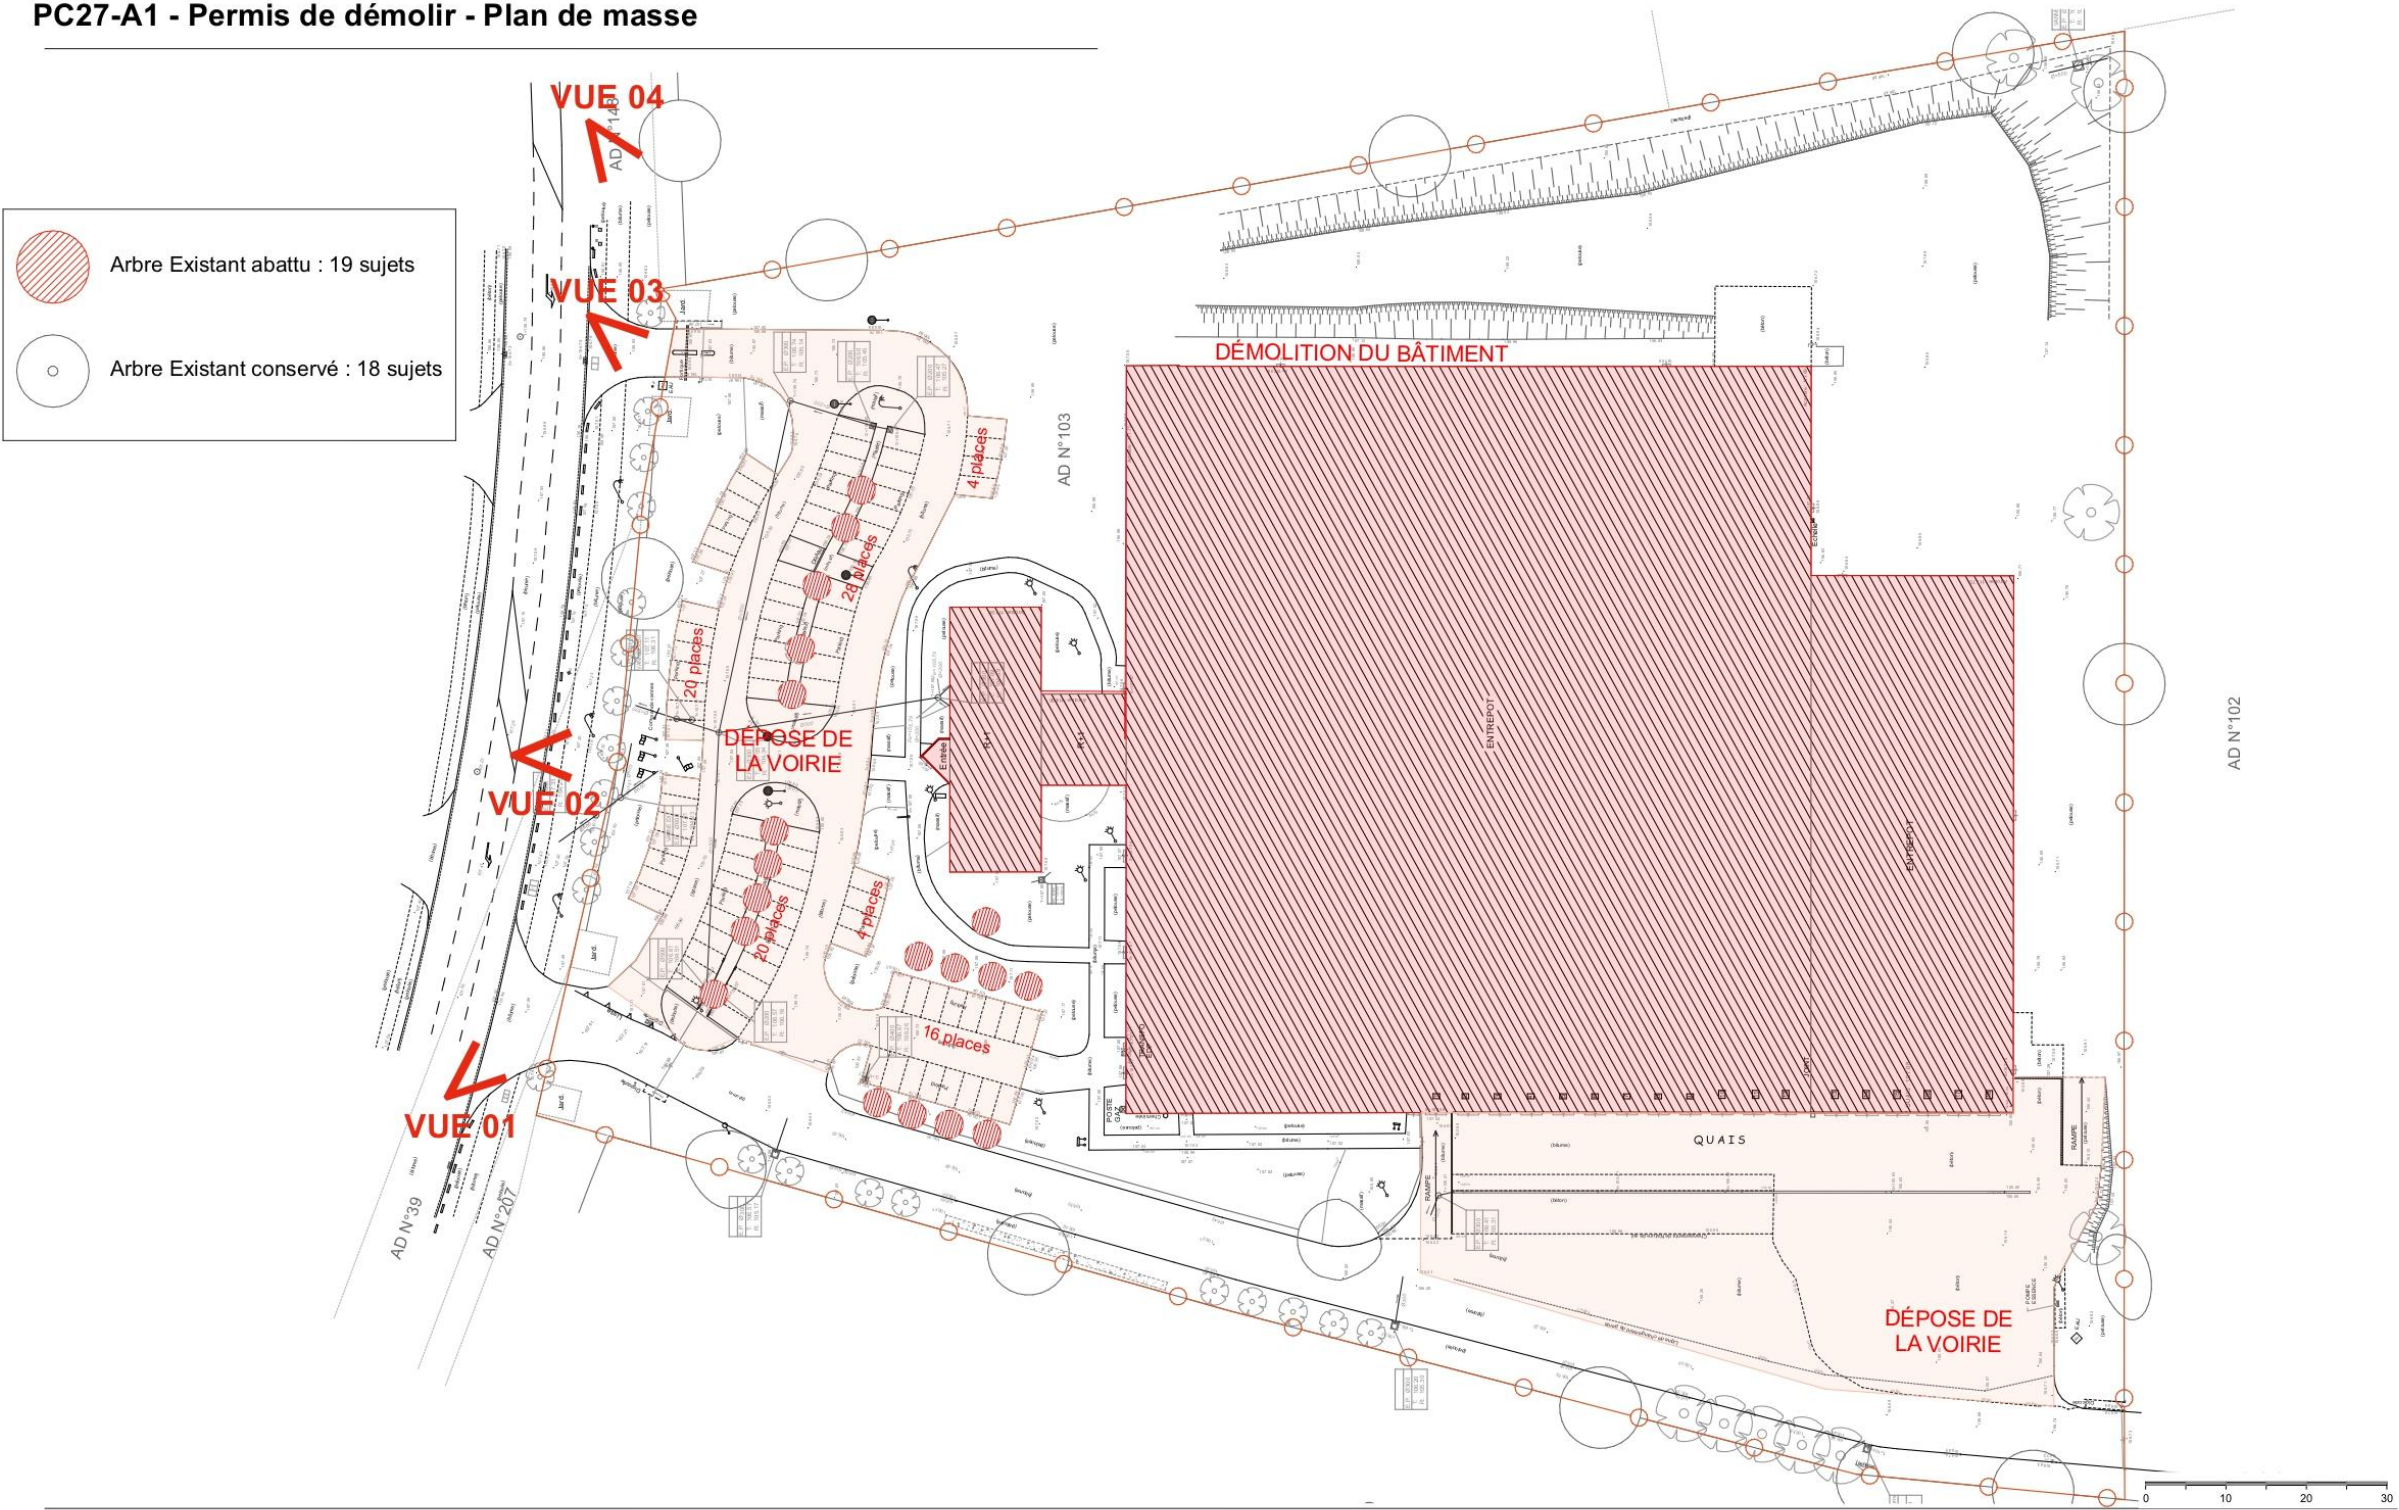

**ATELIER M3**  
83 boulevard du Montparnasse  
75006 Paris  
T. 01 45 05 10 18  
www.atelier-m3.fr

**United France 2026 II Dev**  
**Propco SNC**  
11-13 Cours Vlamy - Tour Pacific-C/o  
Primexis  
92977 La Défense Cédex

**AXESS CROISSY BEAUBOURG - Parc d'activités**  
3 boulevard de Beaubourg  
77183 Croissy-Beaubourg

Phase : PC  
Ind : 0  
Date : 10/04/2026

**NORD** Echelle : 1:750, 1:50