


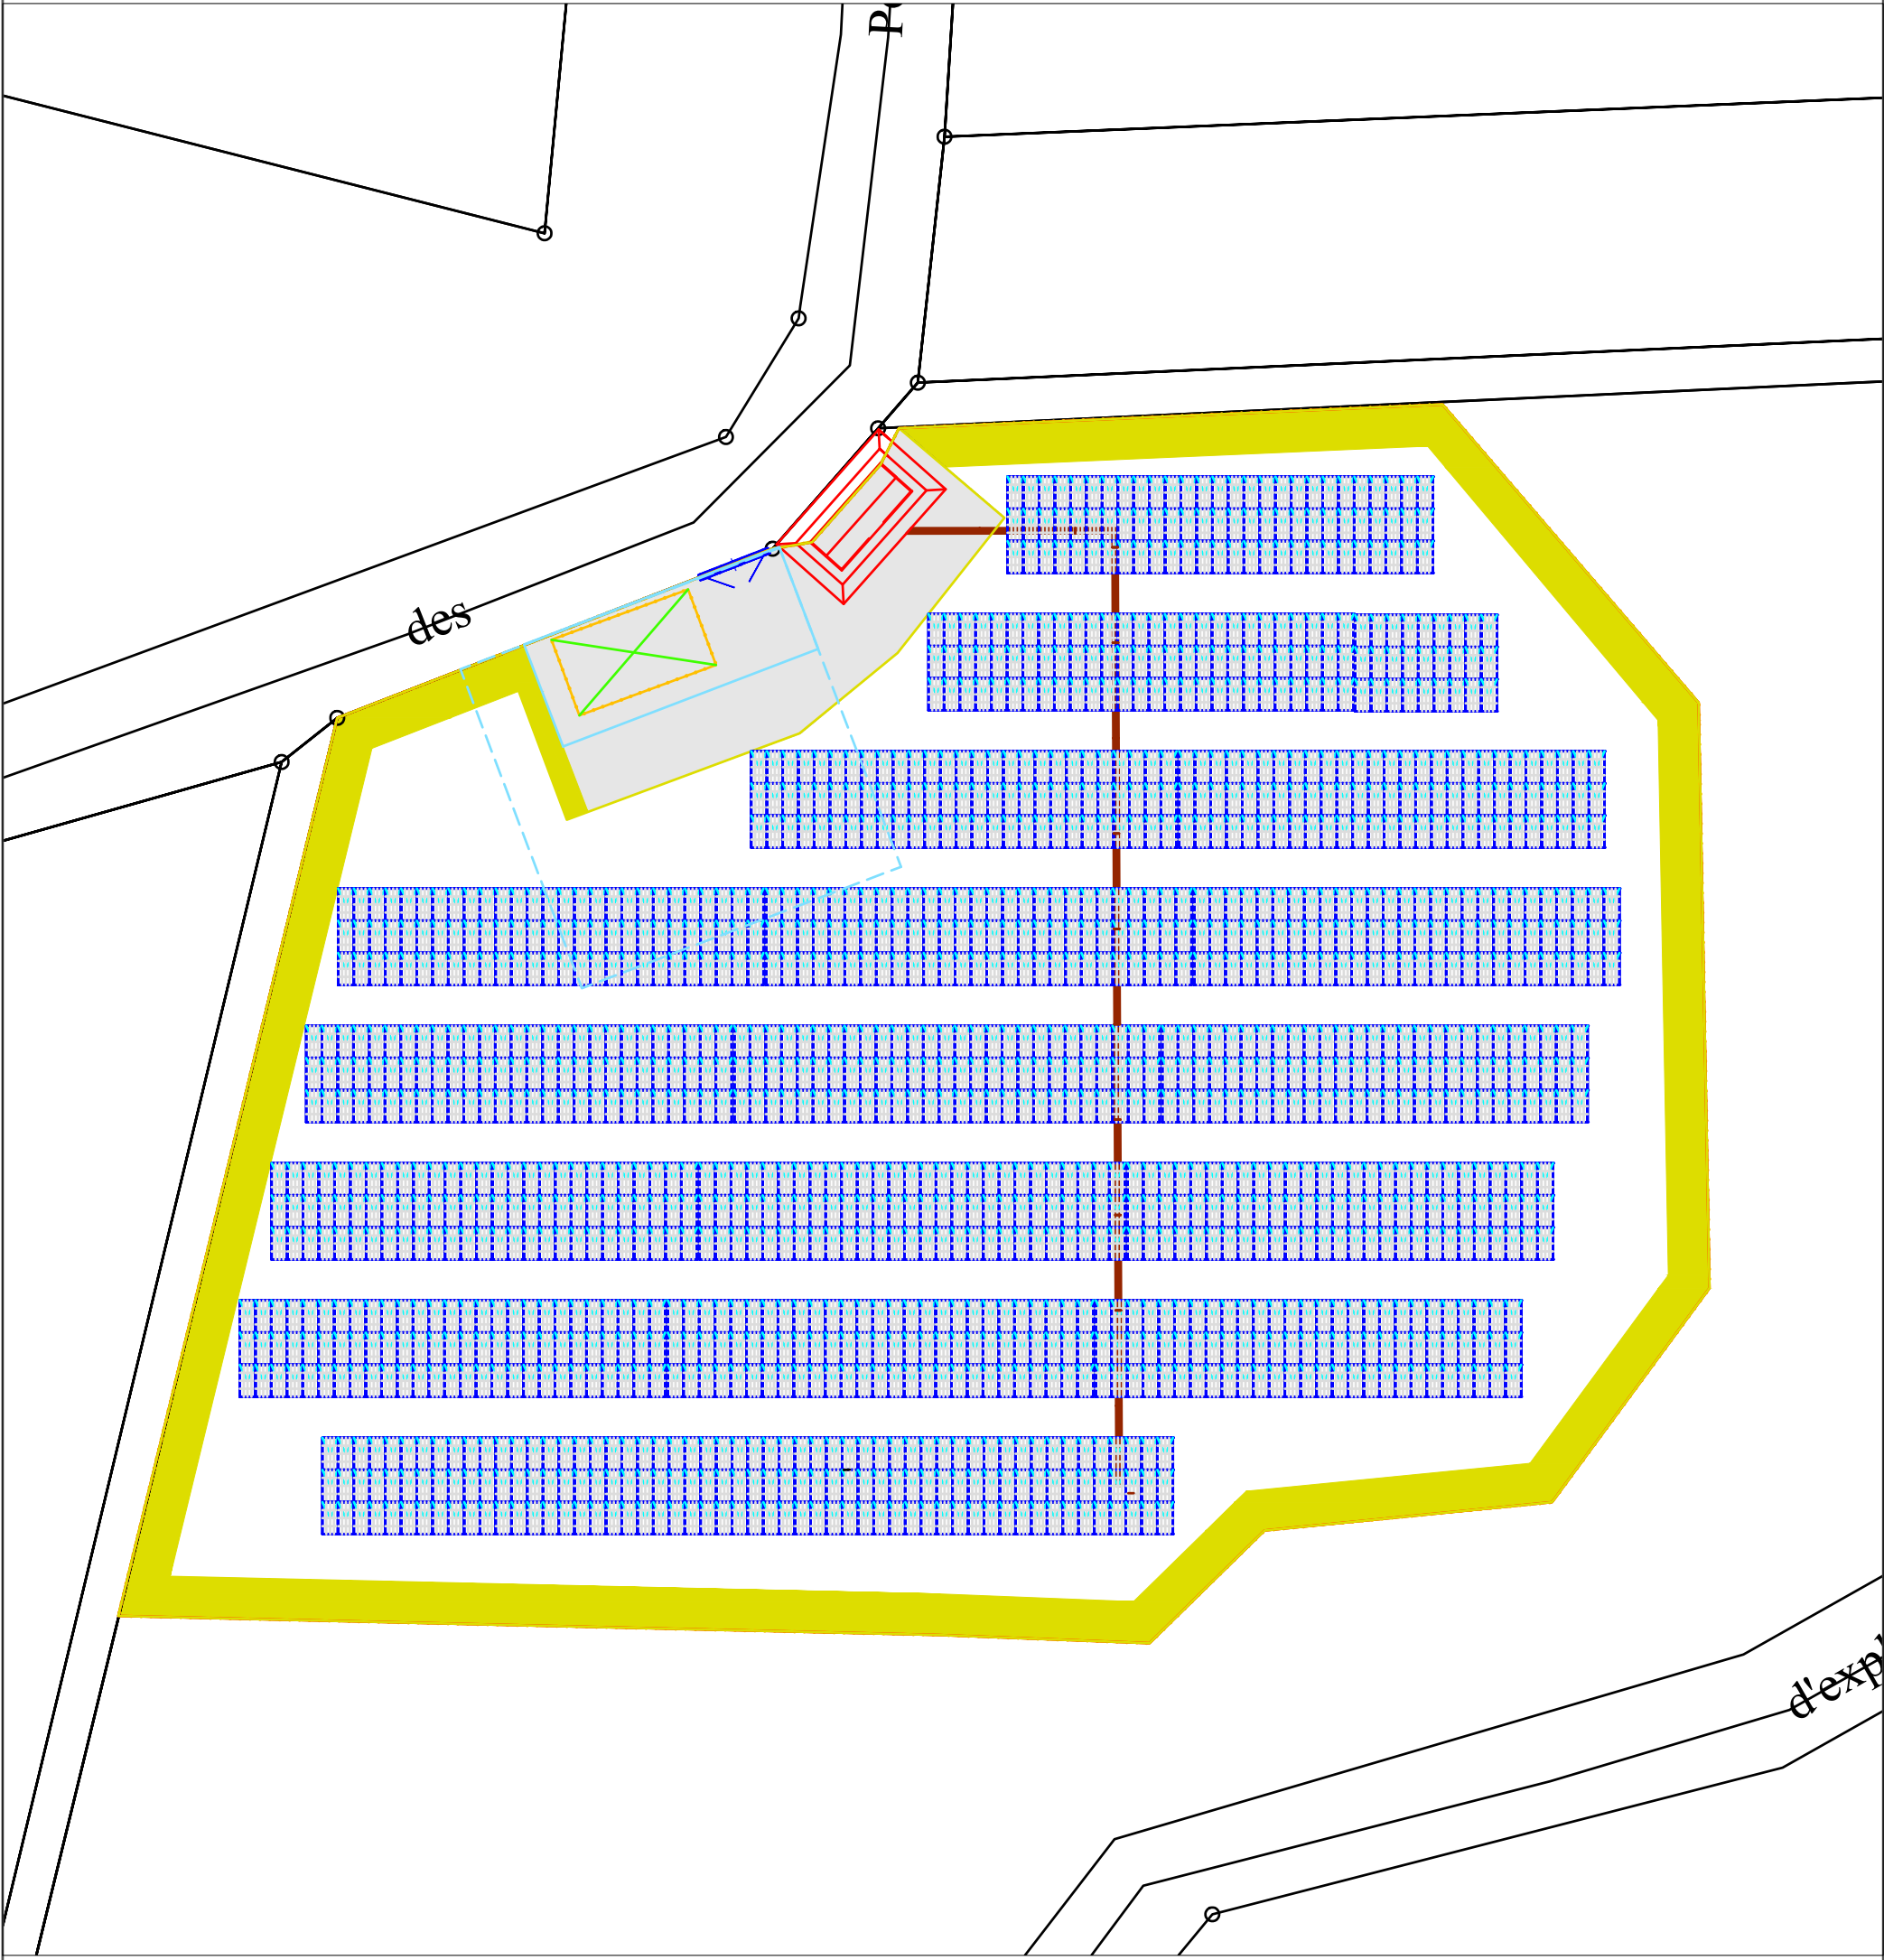

Projet de centrale photovoltaïque au sol de
Doué-en-Anjou - Les Grands Quarts (49)

PLAN DE MASSE
Surface cadastrale : 1,99 ha
Surface clôturée : 0,83 ha
Nombre de modules : 1 485
Puissance : 0,99 MWc



Légende

- | | | |
|-------------------------|-----------------------|------------------------|
| Modules photovoltaïques | Clôture | Piste enherbée |
| Bâche incendie | Parcelles cadastrales | Piste lourde |
| Poste de livraison | Talus | Portail |
| Tranchée | Base vie | Bâche étanche chantier |

Date : 09/04/2026

Echelle : 1/500 en A3