




archimed
environnement




Annexe 1

*Plan Masse du projet –
Emergence Architecture / TOA
– 27/02/2026*

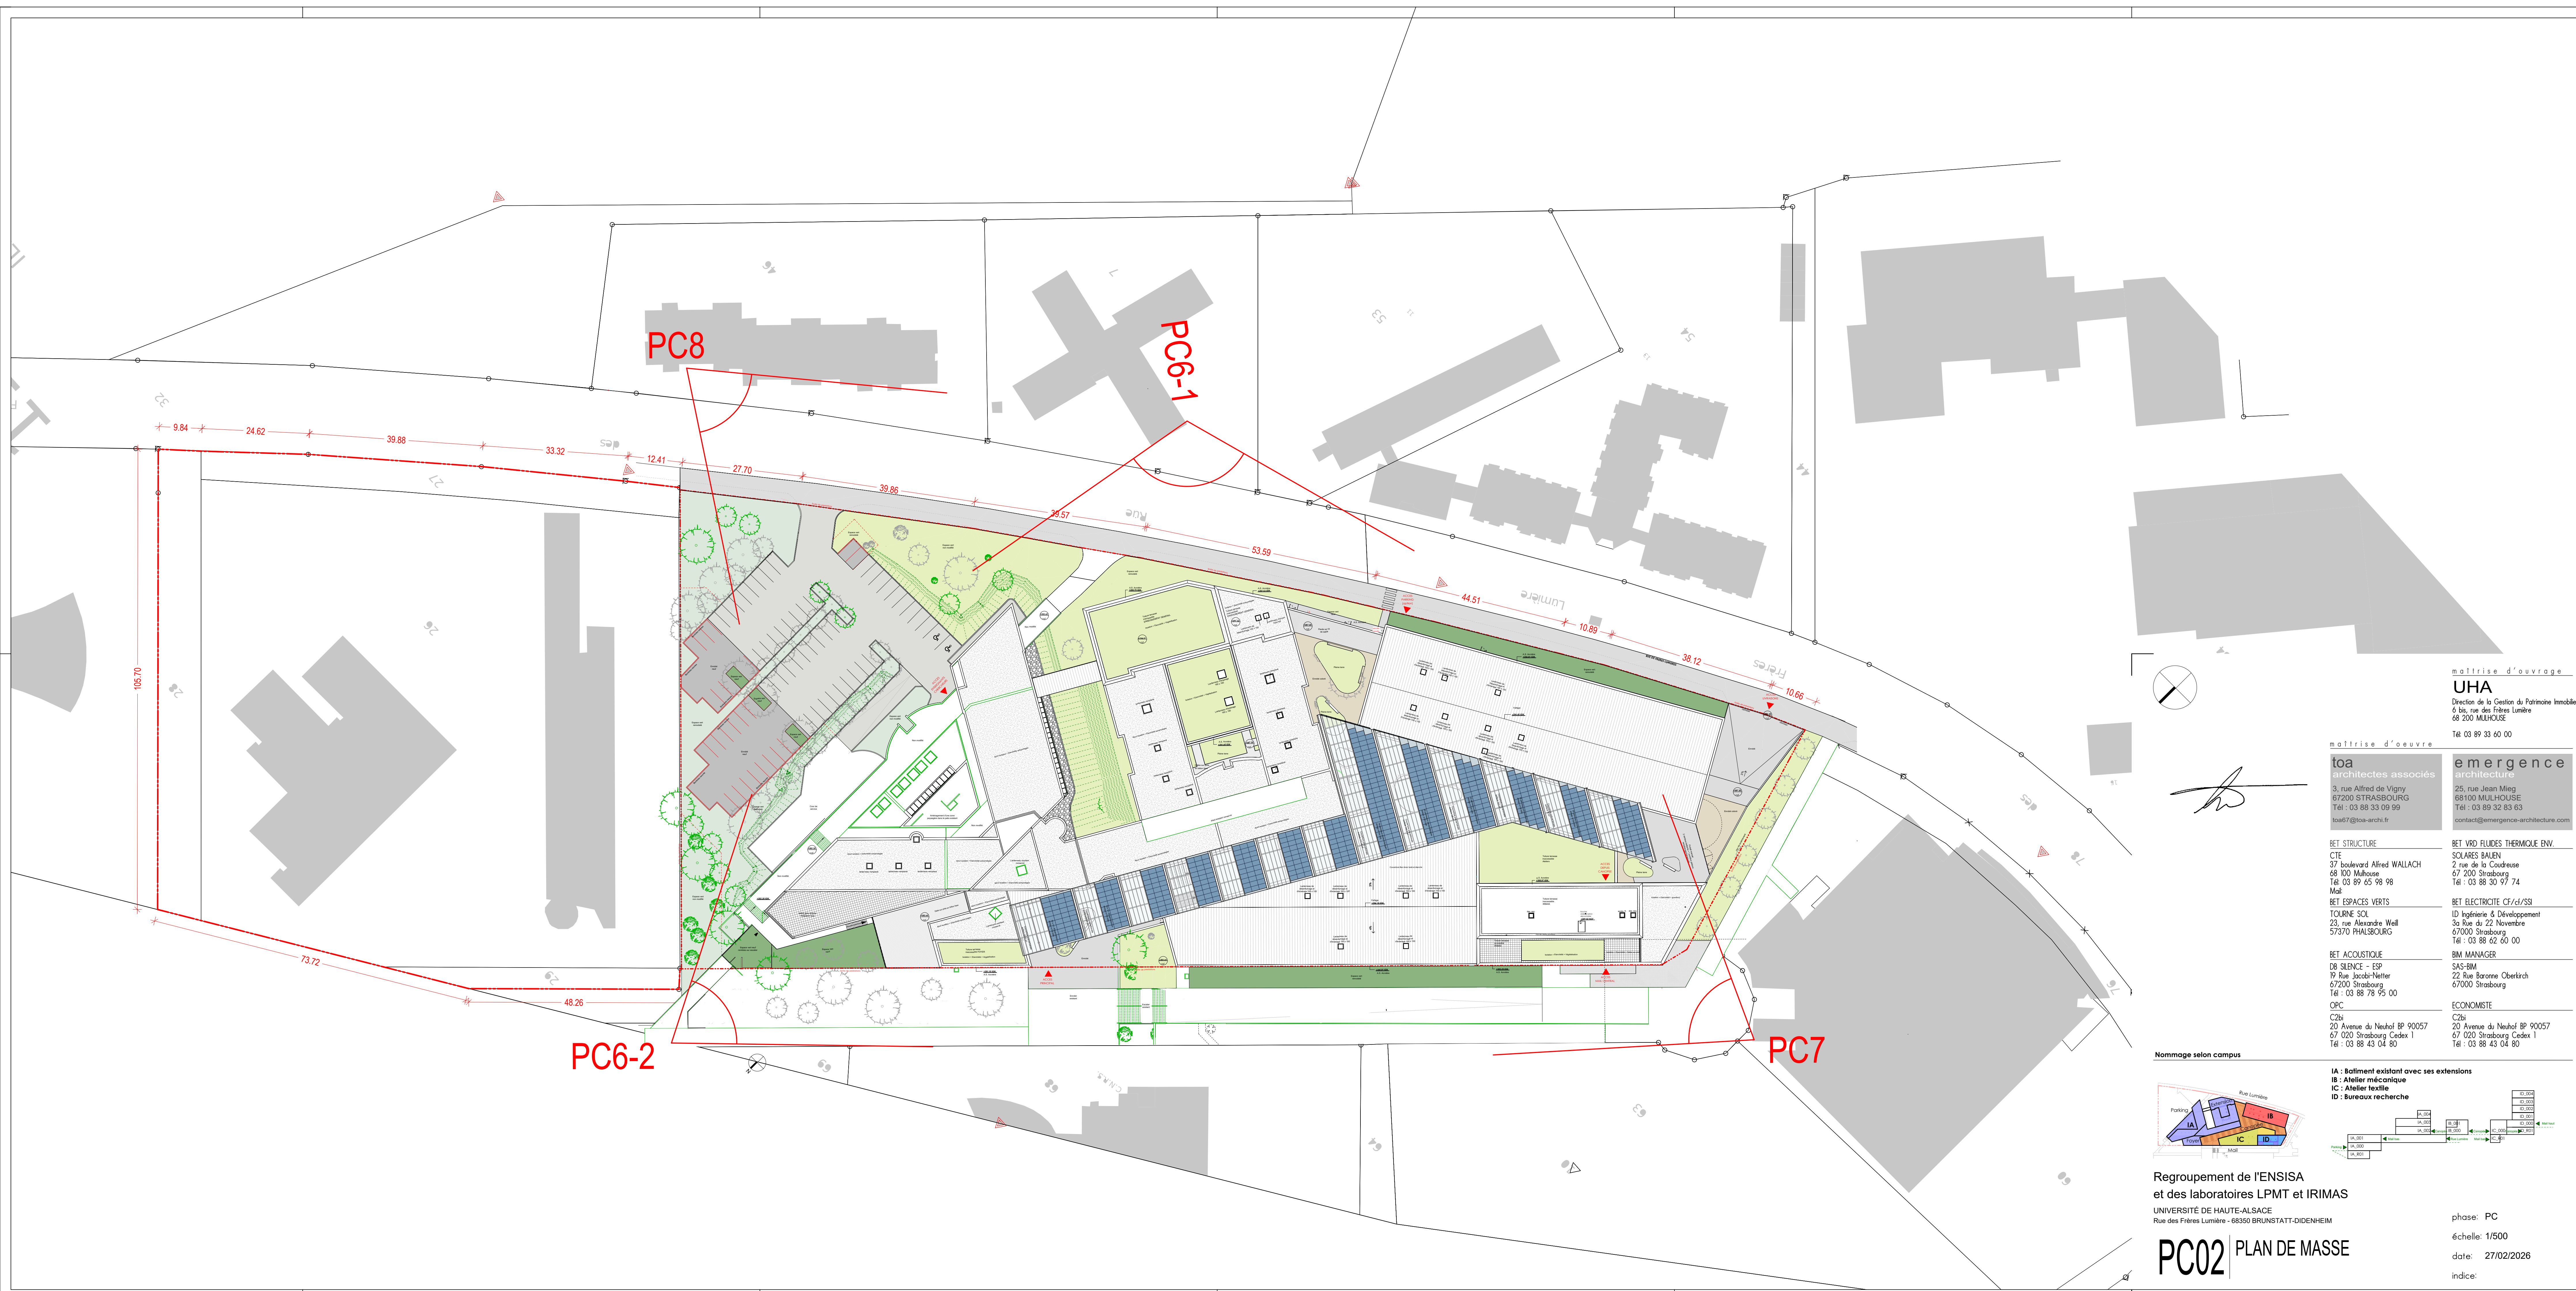

Handwritten signature

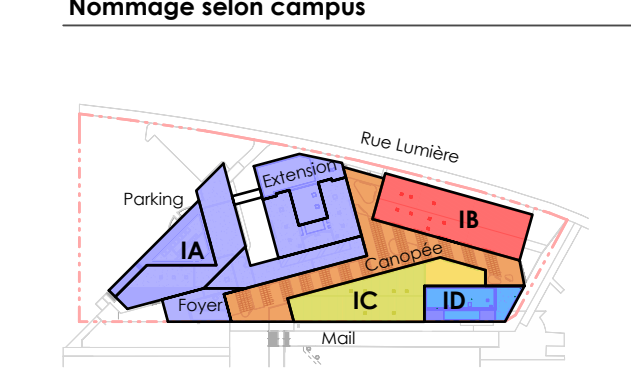

**Regroupement de l'ENSISA
et des laboratoires LPMT et IRIMAS**

UNIVERSITÉ DE HAUTE-ALSACE
Rue des Frères Lumière - 68350 BRUNSTATT-DIDENHEIM

PC02 | PLAN DE MASSE

phase: PC
échelle: 1/500
date: 27/02/2026
indice:

maîtrise d'ouvrage
UHA
Direction de la Gestion du Patrimoine Immobilier
6 bis, rue des Frères Lumière
68 200 MULHOUSE
Tél : 03 89 33 60 00

maîtrise d'œuvre
toa
architectes associés
3, rue Alfred de Vigny
67200 STRASBOURG
Tél : 03 88 33 09 99
toa67@toa-archi.fr

emergence
architectes
25, rue Jean Mieg
68100 MULHOUSE
Tél : 03 89 32 83 63
contact@emergence-architecture.com

BET STRUCTURE
CTE
37 boulevard Alfred WALLACH
68 100 MULHOUSE
Tél : 03 89 45 93 98
Mail:
BET ESPACES VERTS
TOURNE SOL
23, rue Alexandre Weill
67000 STRASBOURG
Tél : 03 88 62 60 00

BET ACOUSTIQUE
DR SÉDENCE - ESP
19 Rue Jacob-Netter
67200 STRASBOURG
Tél : 03 88 78 95 00

BET VRO FLUIDES THERMIQUE ENV.
SOLAIRES BAUEN
2 rue de la Coudreuse
67 200 STRASBOURG
Tél : 03 88 90 97 74

BET ELECTRICITE CF/CF/SS
ID ingénierie & Développement
3a Rue de 22 Novembre
67000 STRASBOURG
Tél : 03 88 62 60 00

BIM MANAGER
SAS-BIM
22 Rue Baronne Oberkirch
67000 STRASBOURG

ECONOMISTE
C2bi
20 Avenue du Neuhof BP 90057
67 000 STRASBOURG Cedex 1
Tél : 03 88 43 04 80

