
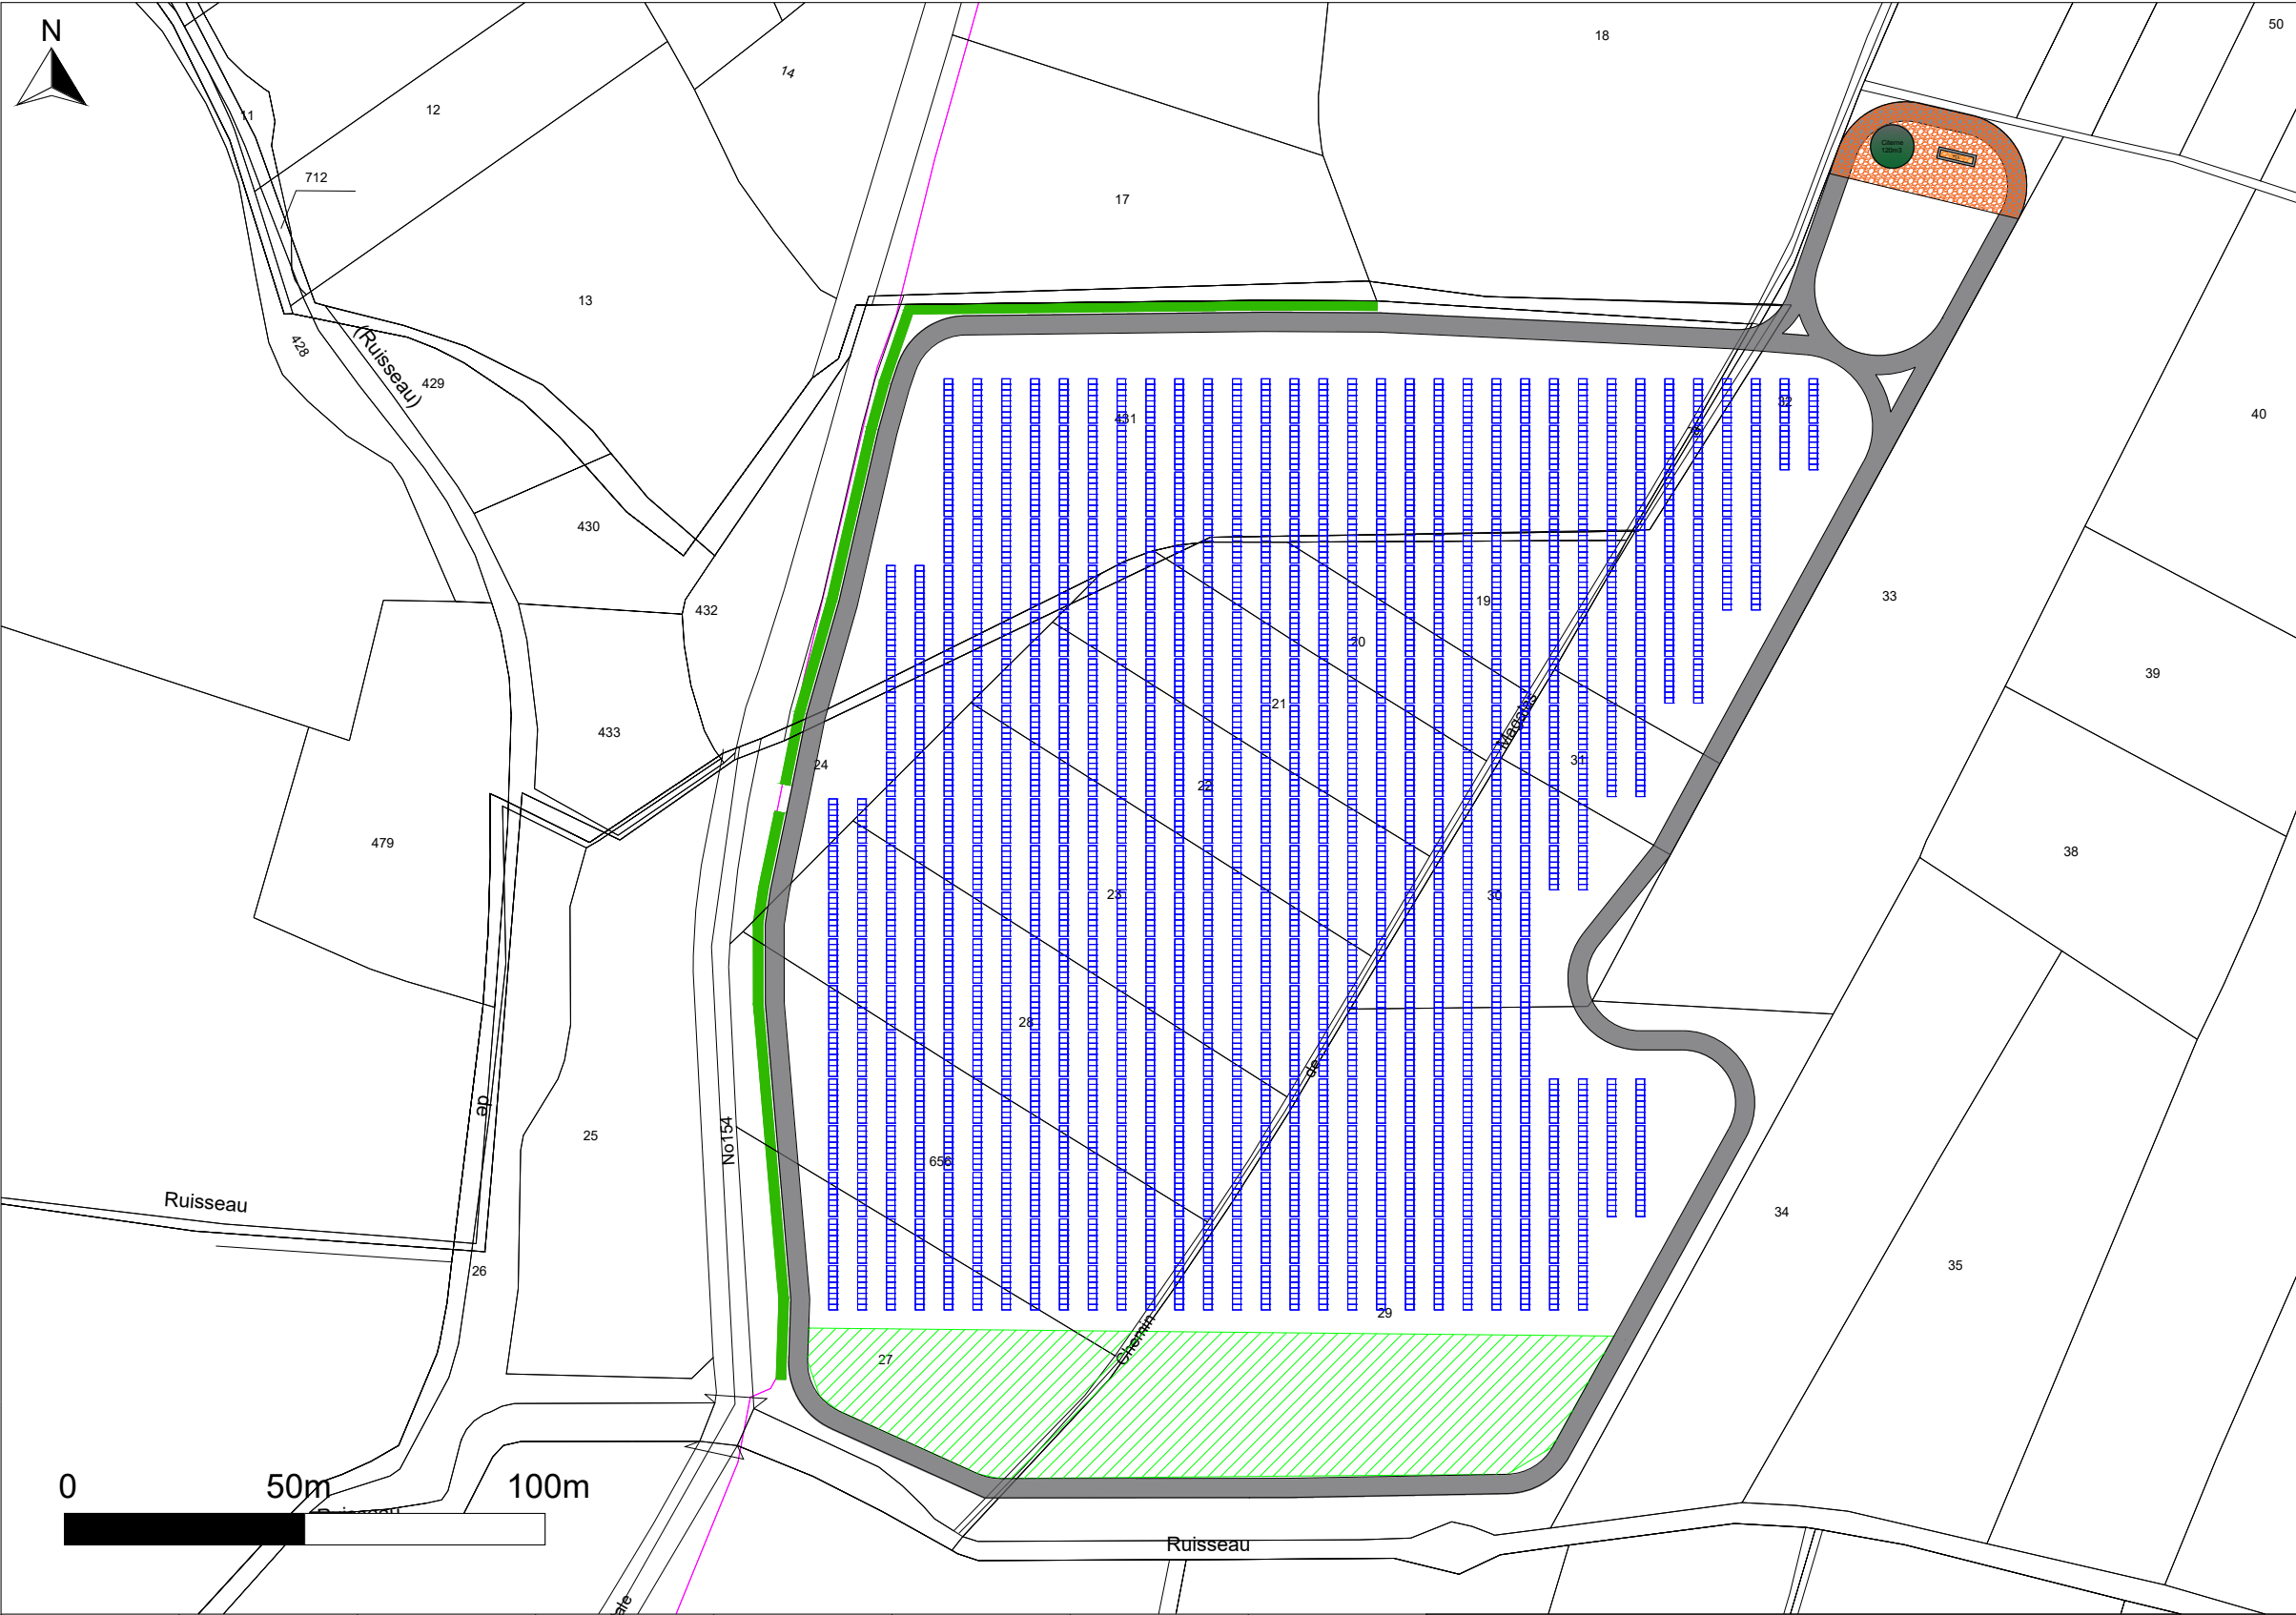
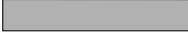


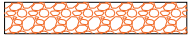

Centrale Agrivoltaïque PAILHES

Puissance totale : 2,1 MWc

-  Modules photovoltaïques JAM54D40-470Wc 1.762 x 1.134m
-  Zone Témoin : 0.45ha
-  Réseau canalisation d'eau
-  Voirie légère non bitumée
-  Voirie lourde non bitumée
-  Haie
-  Citerne 120m3
-  Poste de Livraison avec bardage

Virya Energy
Société :
Virya Energy
8 rue Auber 75009 PARIS



Nom du projet : Pailhès

Adresse projet : La Troubade, 34490 PAILHES

Plan de masse Dessin : U. CHARPENTIER

Echelle : 1:1500 - A3 Contrôle : M. BALLAST

Fichier source :

Indice	Date	Nature des modifications	Des.
1	23/10/2025	MaJ retour note paysagere	UC
2	30/10/2025	MaJ structure	UC
3	12/01/2026	Passage en 1V*8	UC
4	23/02/2026	Modification taille PDL/Citerne	UC

Label	Structure trackers 1V*8	Module power, Wp	Modules	Avg. pitch, m	Azimuth, °	GCR	Capacity, kWp
1	558	470	4464	6.000	0.000	0.294	2098.080

Schéma de structures de trackers 1V :

