


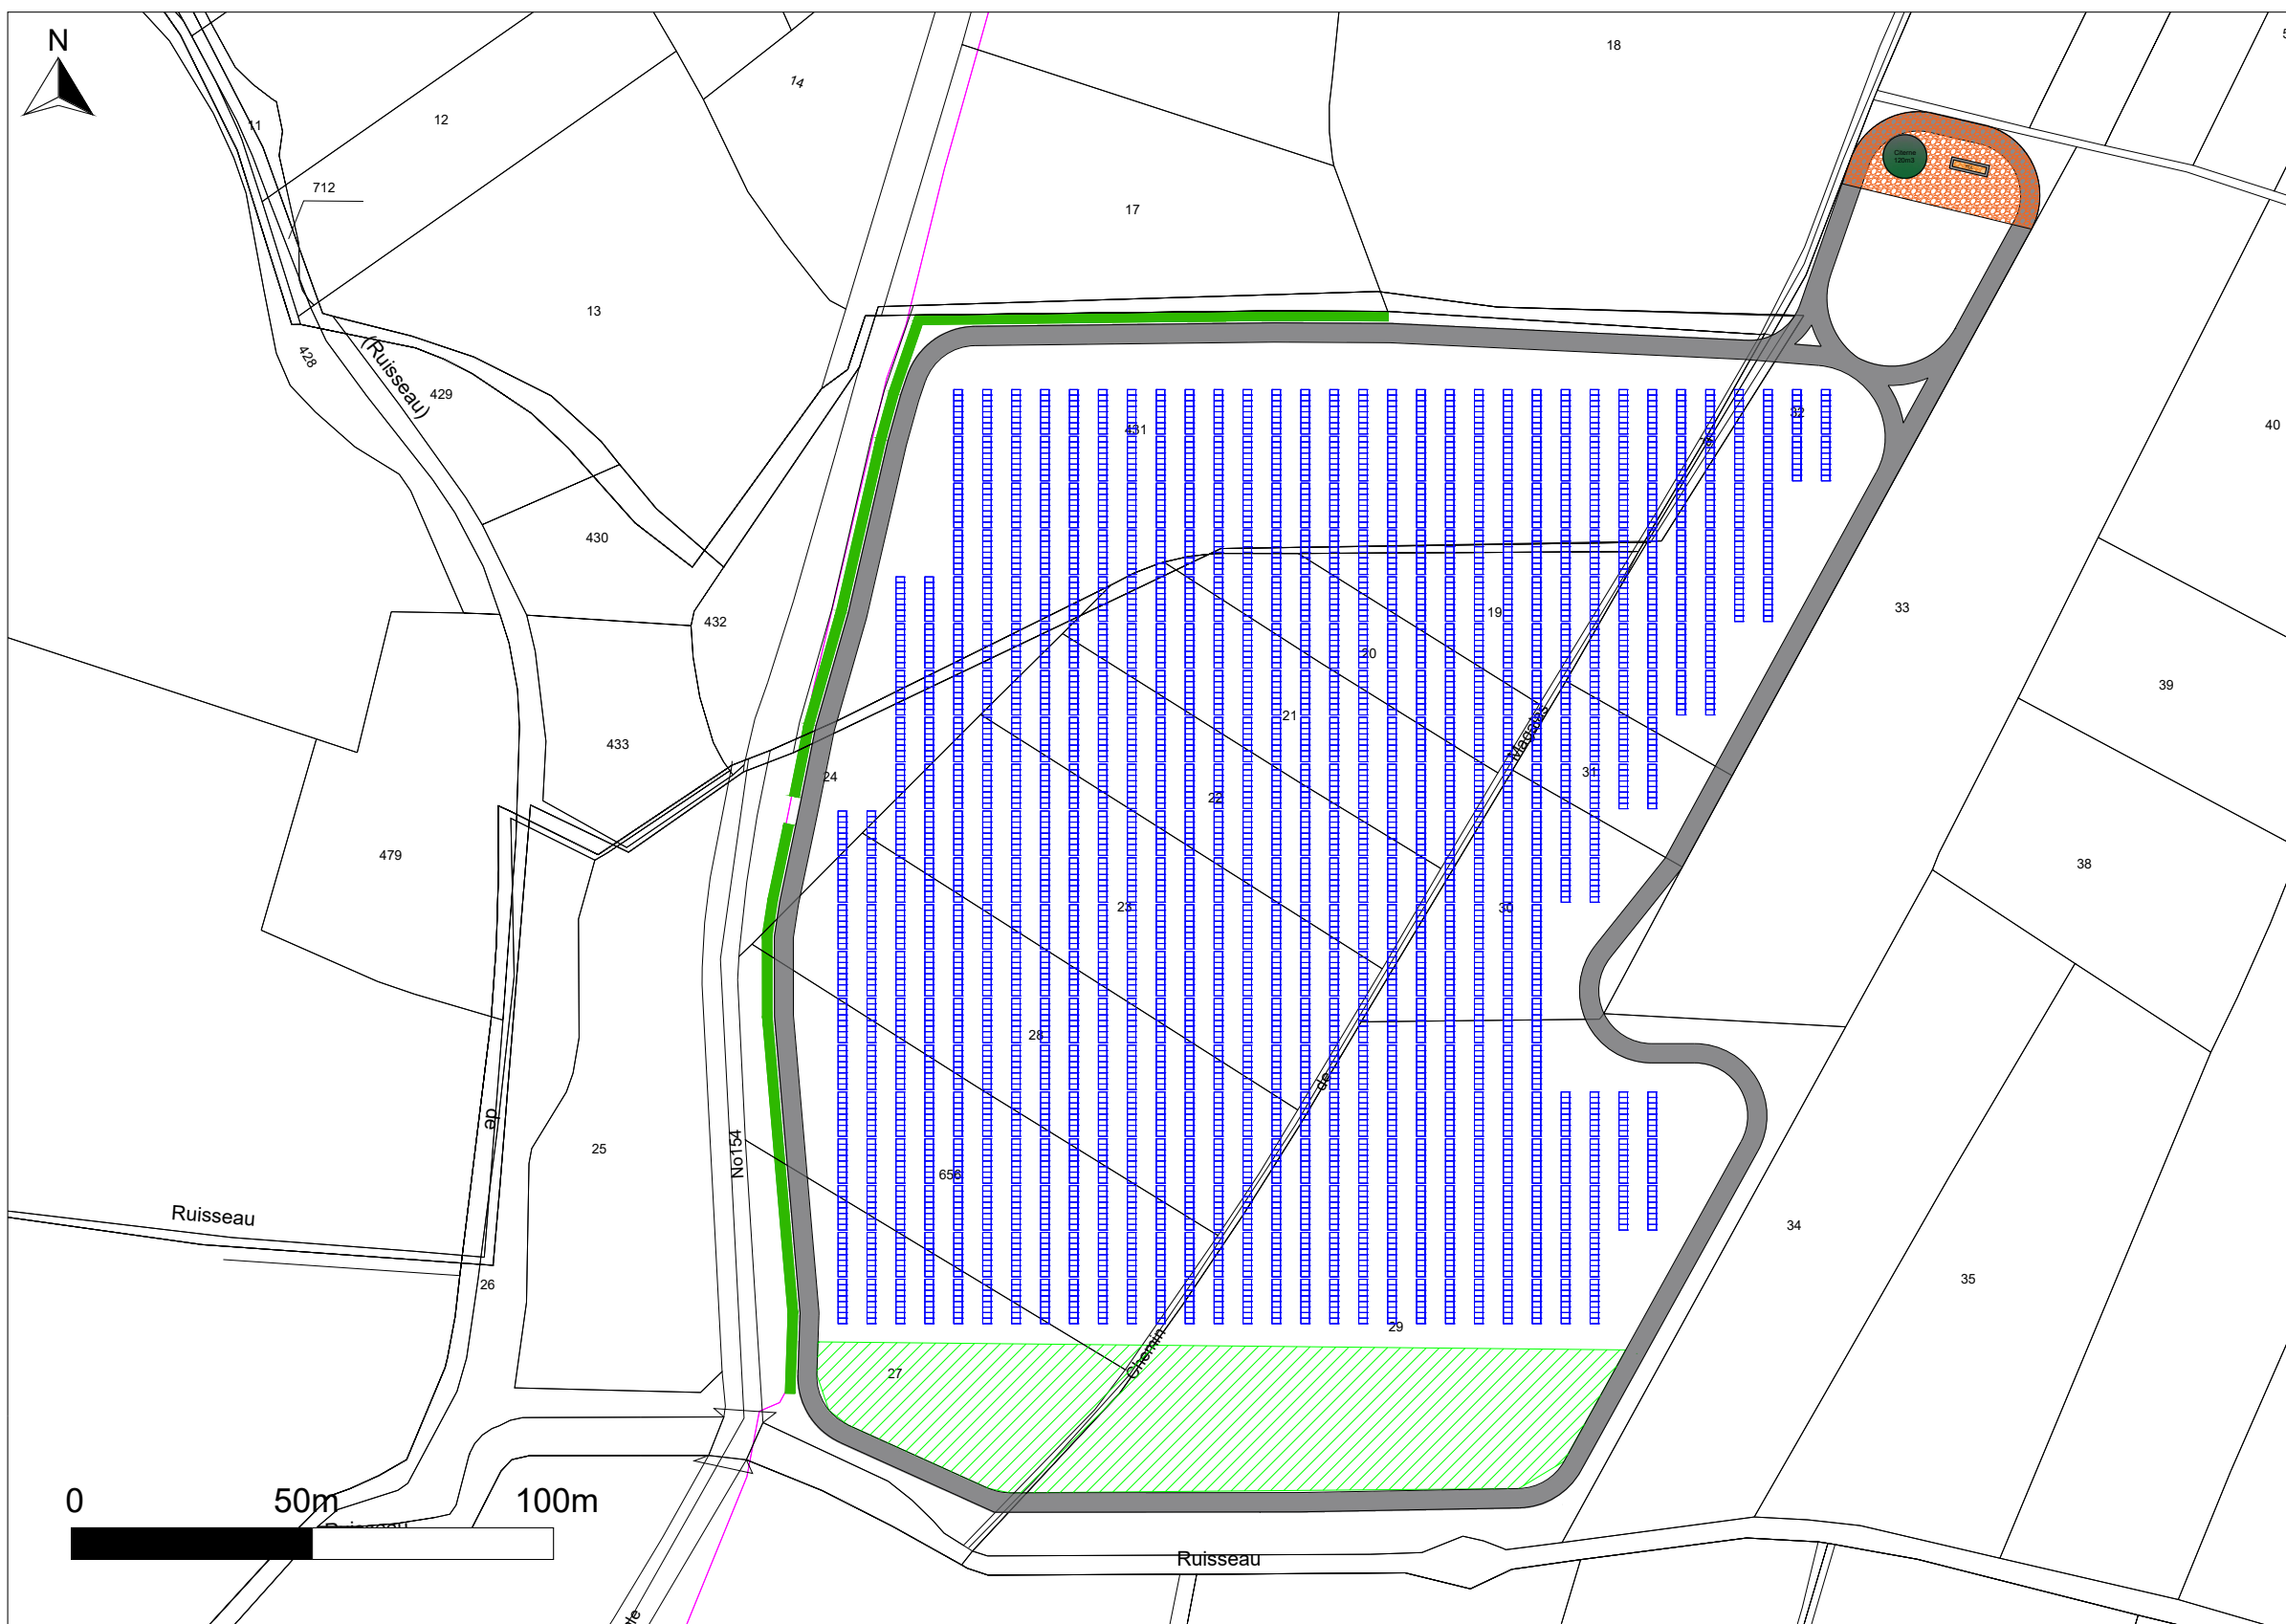


Centrale Agrivoltaïque PAILHES

Puissance totale : 2,1 MWc



Modules photovoltaïques
JAM54D40-470Wc
1.762 x 1.134m

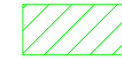


Zone Témoin : 0.45ha



Réseau canalisation d'eau



Voirie légère non bitumée

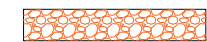


Voirie lourde non bitumée



Haie



Citerne 120m3

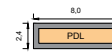Poste de Livraison
avec bardage

Virya Energy

Société :
Virya Energy
8 rue Auber 75009 PARIS



Nom du projet : Pailhès

Adresse projet : *La Troubade*, 34490 PAILHES

Plan de masse

Dessin : U. CHARPENTIER


Echelle : 1:1500 - A3

Contrôle : M. BALLAST

Fichier source :

Indice	Date	Nature des modifications	Des.
1	23/10/2025	MaJ retour note paysagere	UC
2	30/10/2025	MaJ structure	UC
3	12/01/2026	Passage en 1V*8	UC
4	23/02/2026	Modification taille PDL/Citerne	UC

Schéma de structures de trackers 1V :

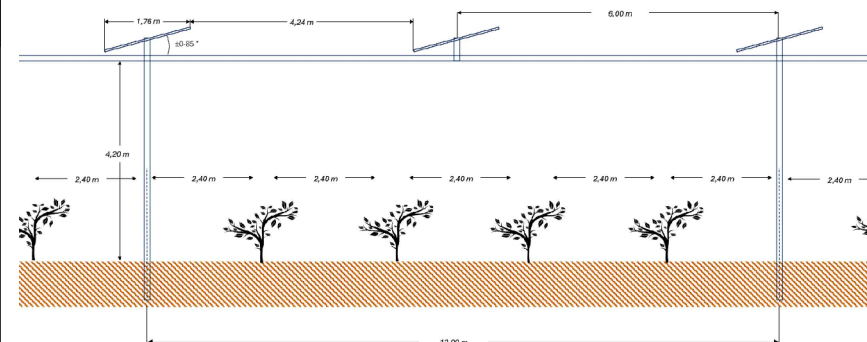

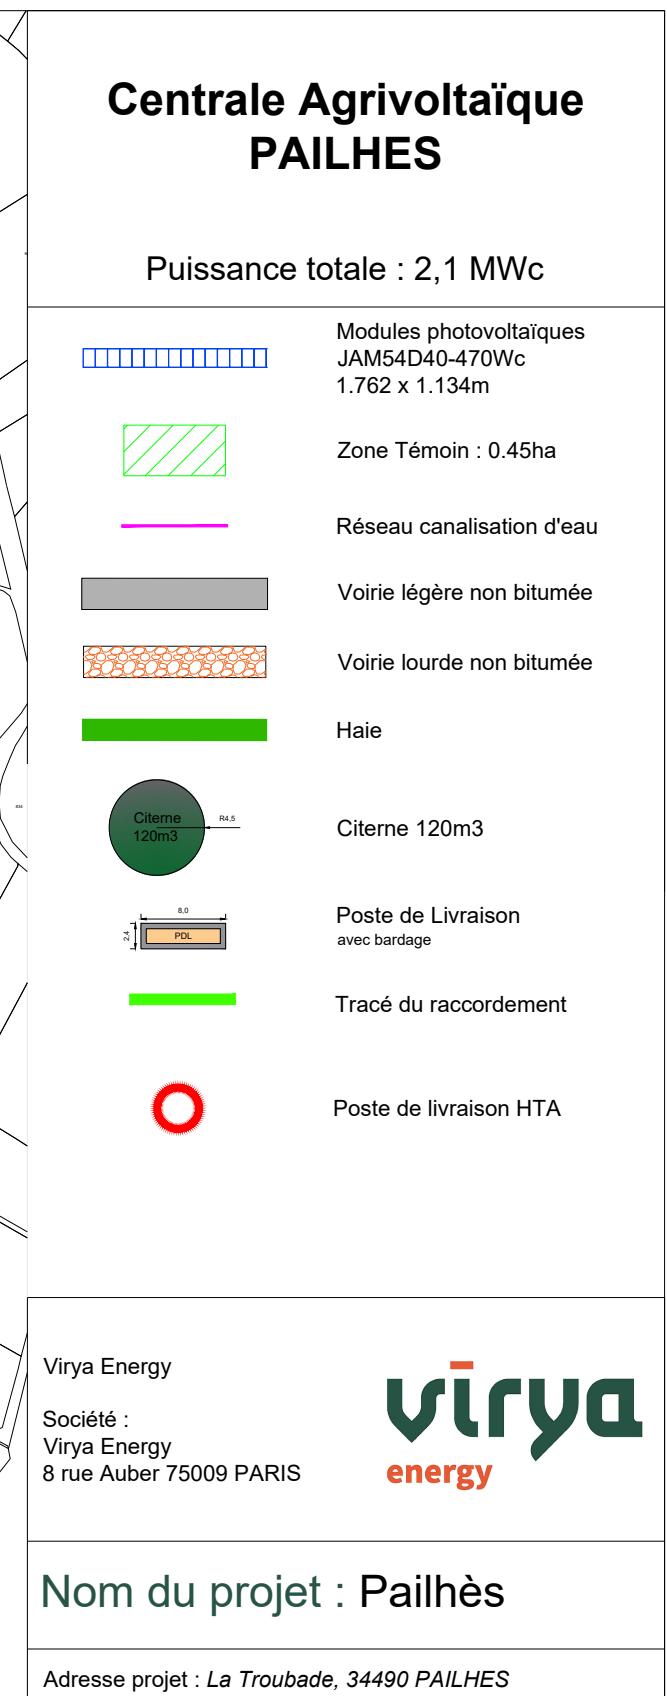


Schéma de structures de trackers 1V :

Plan de masse		Dessin : U. CHARPENTIER	
Echelle : 1:1500 - A3		Contrôle : M. BALLAST	
Fichier source :			
Indice	Date	Nature des modifications	Des.
1	23/10/2025	MaJ retour note paysagere	UC
2	30/10/2025	MaJ structure	UC
3	12/01/2026	Passage en 1V*8	UC
4	23/02/2026	Modification taille PDL/Citerne	UC