


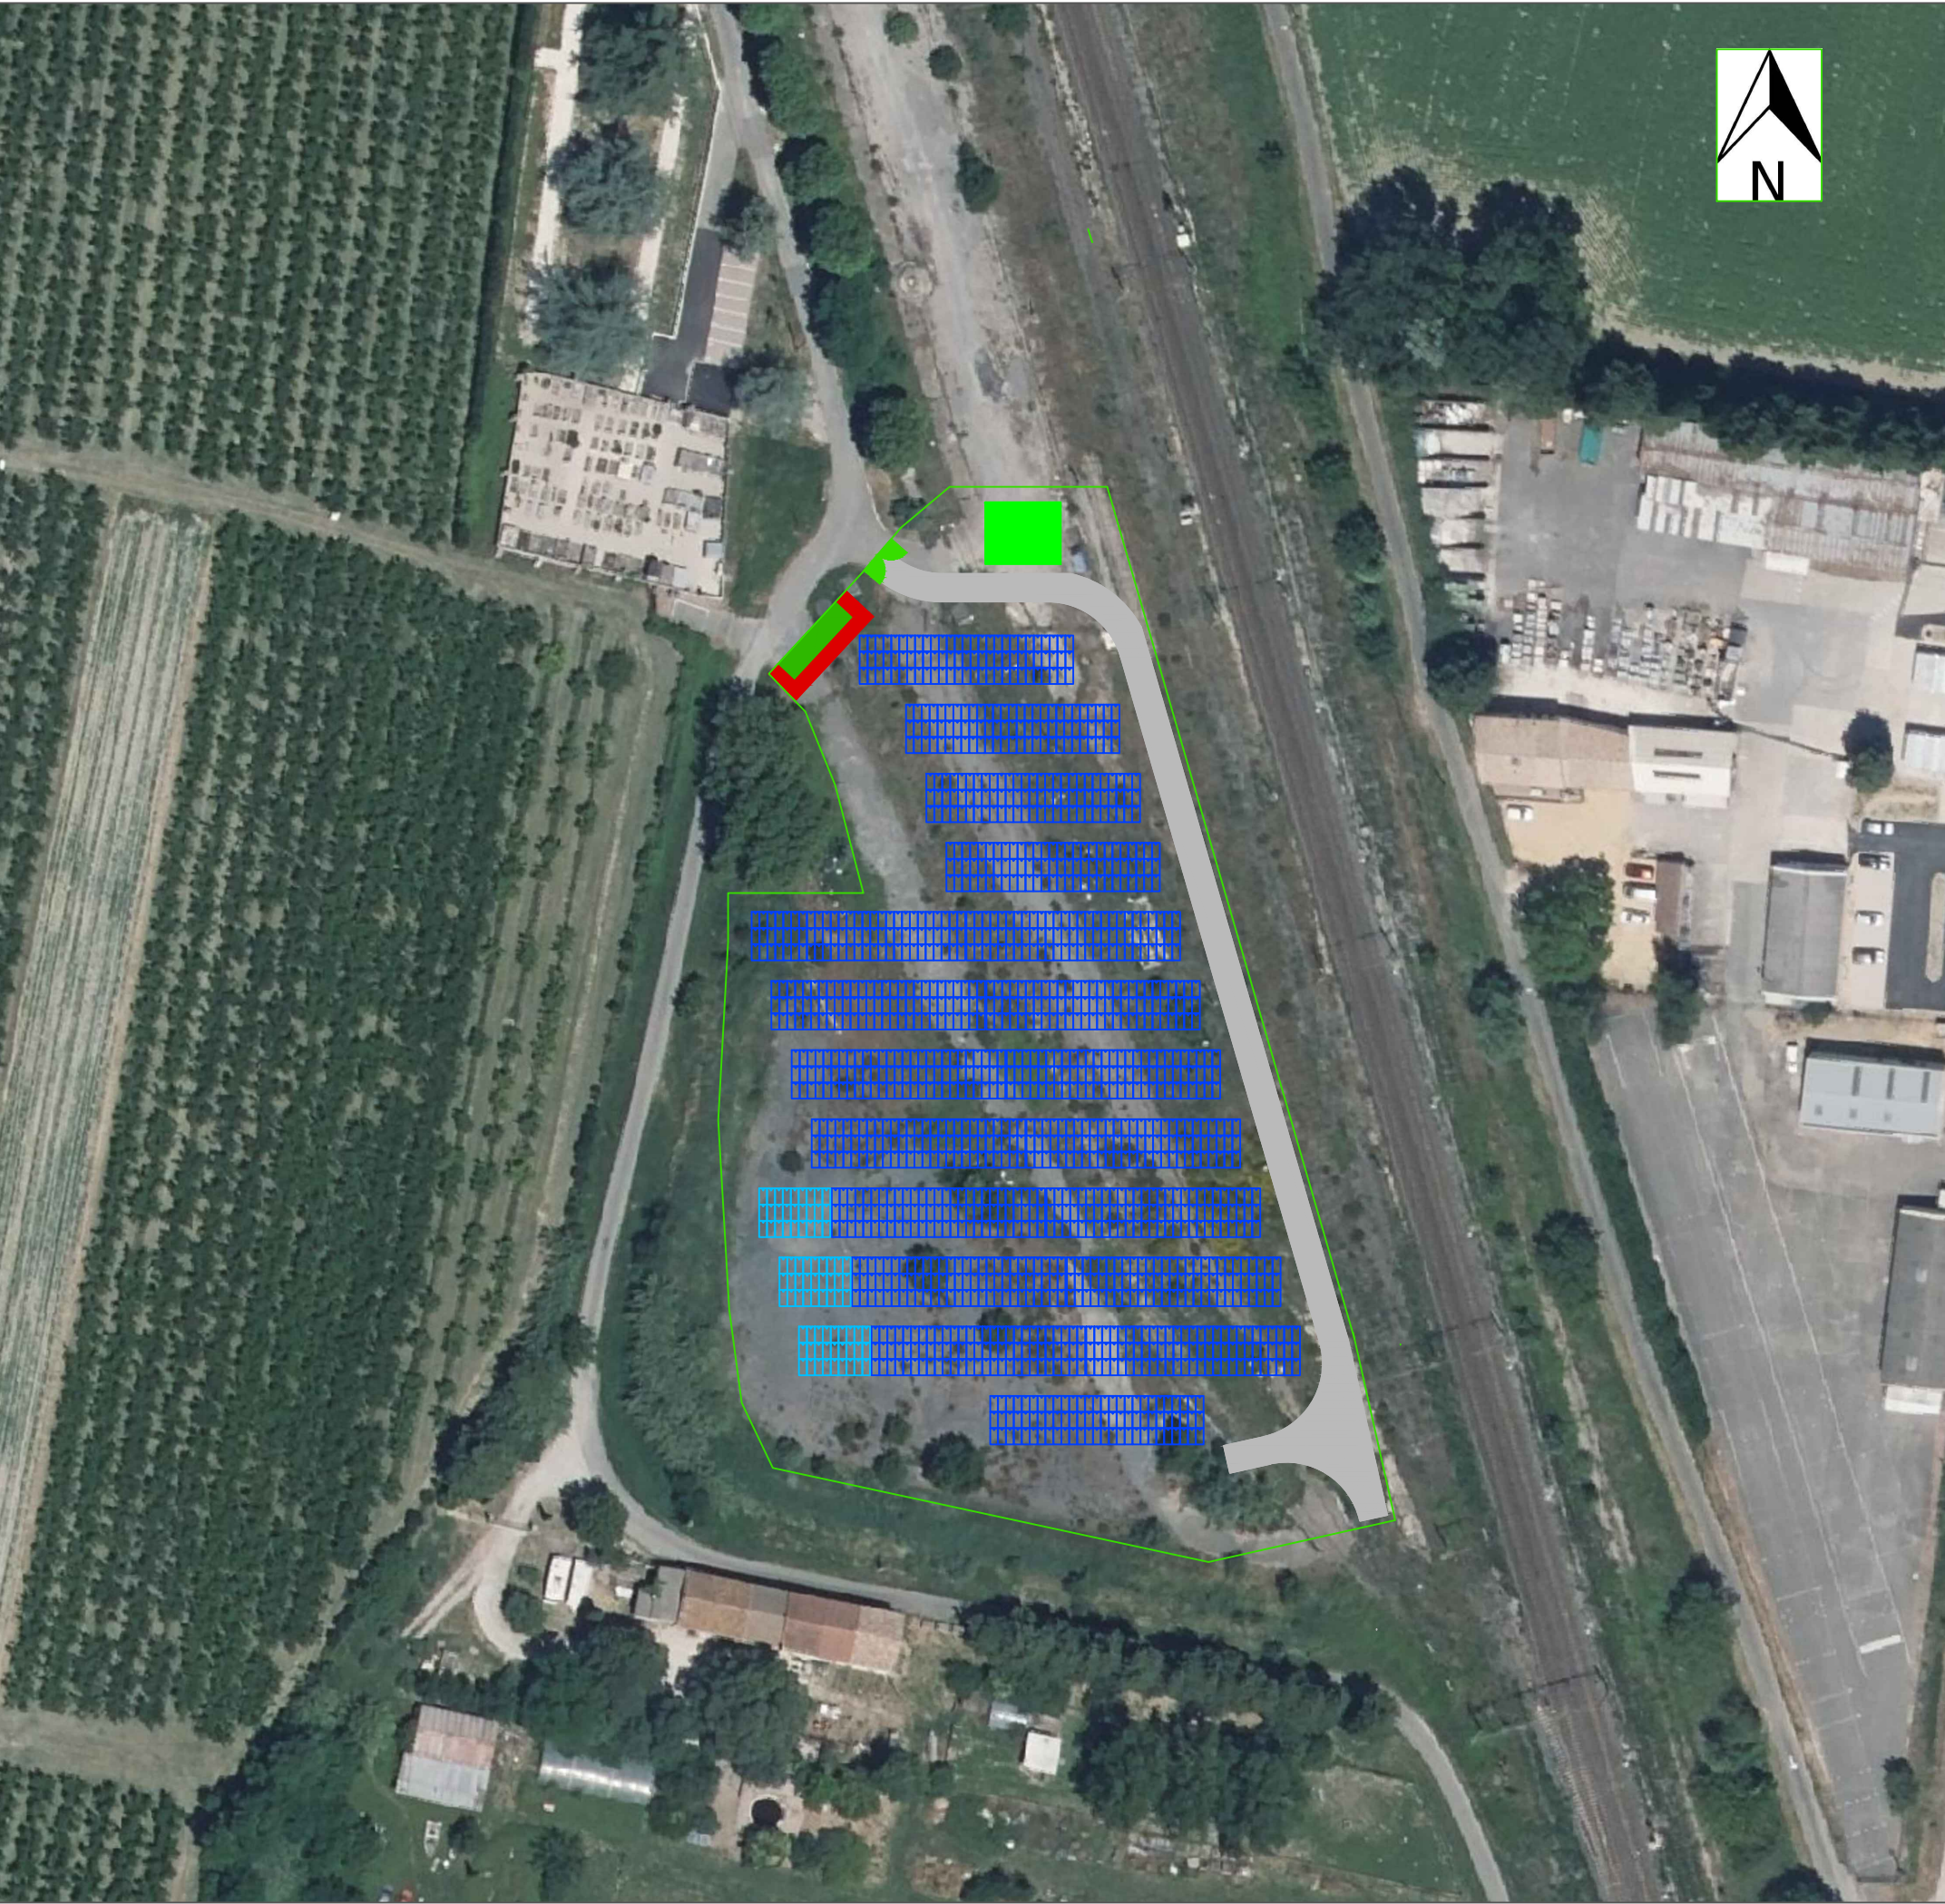

Centrale Photovoltaïque Bollène

SPECIFICATIONS TECHNIQUES				
Désignation	Type	Quantité	Puissance	
Modules	JKM-615N-66HL4M-BDV	1620	615	Wc
Strings	27 modules en série	60	-	
Onduleurs	String	3	250 kWac	
Structure PV	3V9 et 3V27	3 et 19	-	
Angle d'inclinaison	10°	-	-	
Pitch	10,1 m	-	-	
Puissance totale Installée: 996,3 kWc				
LEGENDE				
		Structure PV 3V9		
		Structure PV 3V27		
		Voie Interne		
		Zone de dégagement		
		Citerne		
		Poste de tranformation		
		Clôture		
		Portail		

Plan de masse Bollène			
<i>Variante</i>	<i>Réalisé par</i>	<i>Date</i>	<i>Modifications</i>
V1	Adrien COURTOIS	21-04-2026	Création

Echelle: 1/1000