


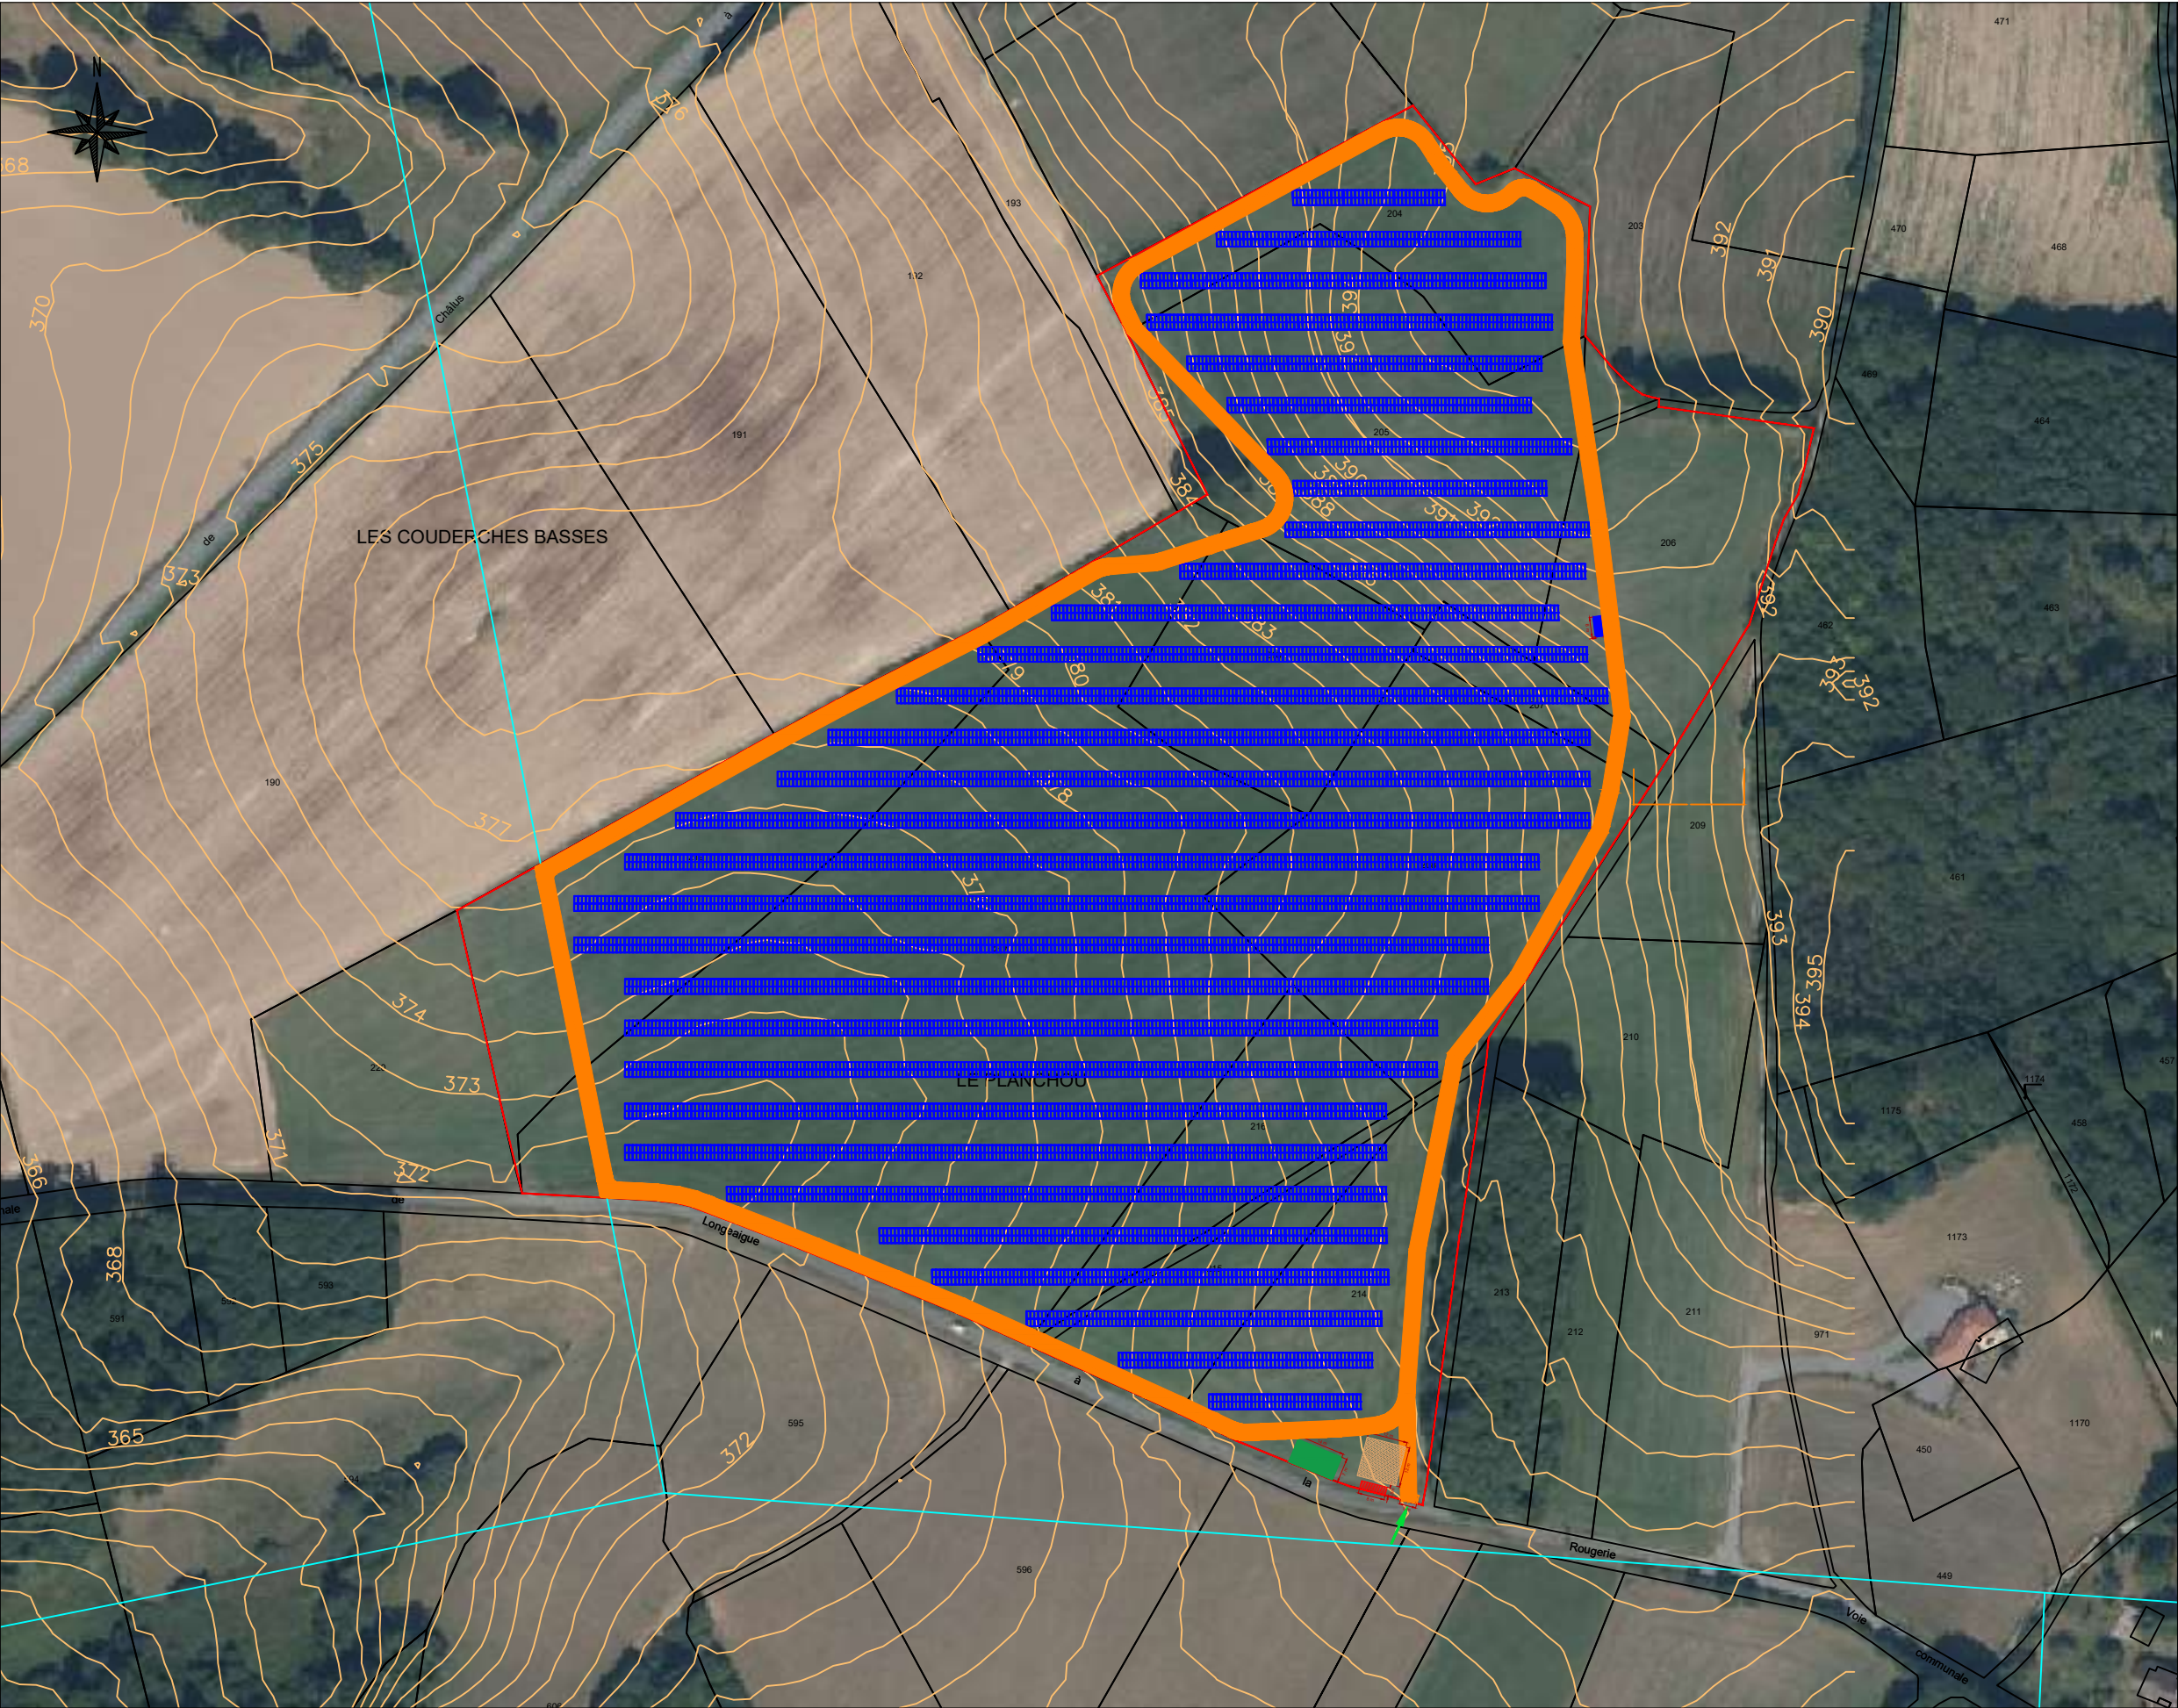

LEGENDE

Projet

Clôture (hauteur 2m)

Poste de livraison/Transformation

Poste de transformation

Panneaux photovoltaïques

Accès

Réseaux

Foncier

Topo

Project name: a_Document de travail.dwg

No.	2v13	Modules	Module power, Wp	Max. pitch, m	Max. inner spc., m	Azimuth, °	Effective area coverage, %	Capacity, kWp	Covered Area, m²
1	329	8554	640	12.512	8.000	0.000	37.633	5474.560	22531.19

Version01

CoordsCC 46

Nom du projet

Rougerie

Nom de la Commune

Dournazac

Nom du dessin

PC2a - Plan de masse du projet sur fond Ortho

Date : 10/09/25

Auteur : YLA

Echelle 1 : 2000

Format: A3

melvan

PRODUCTEUR ENR

Melvan

71 Rue Carle Vernet,

33800 Bordeaux