
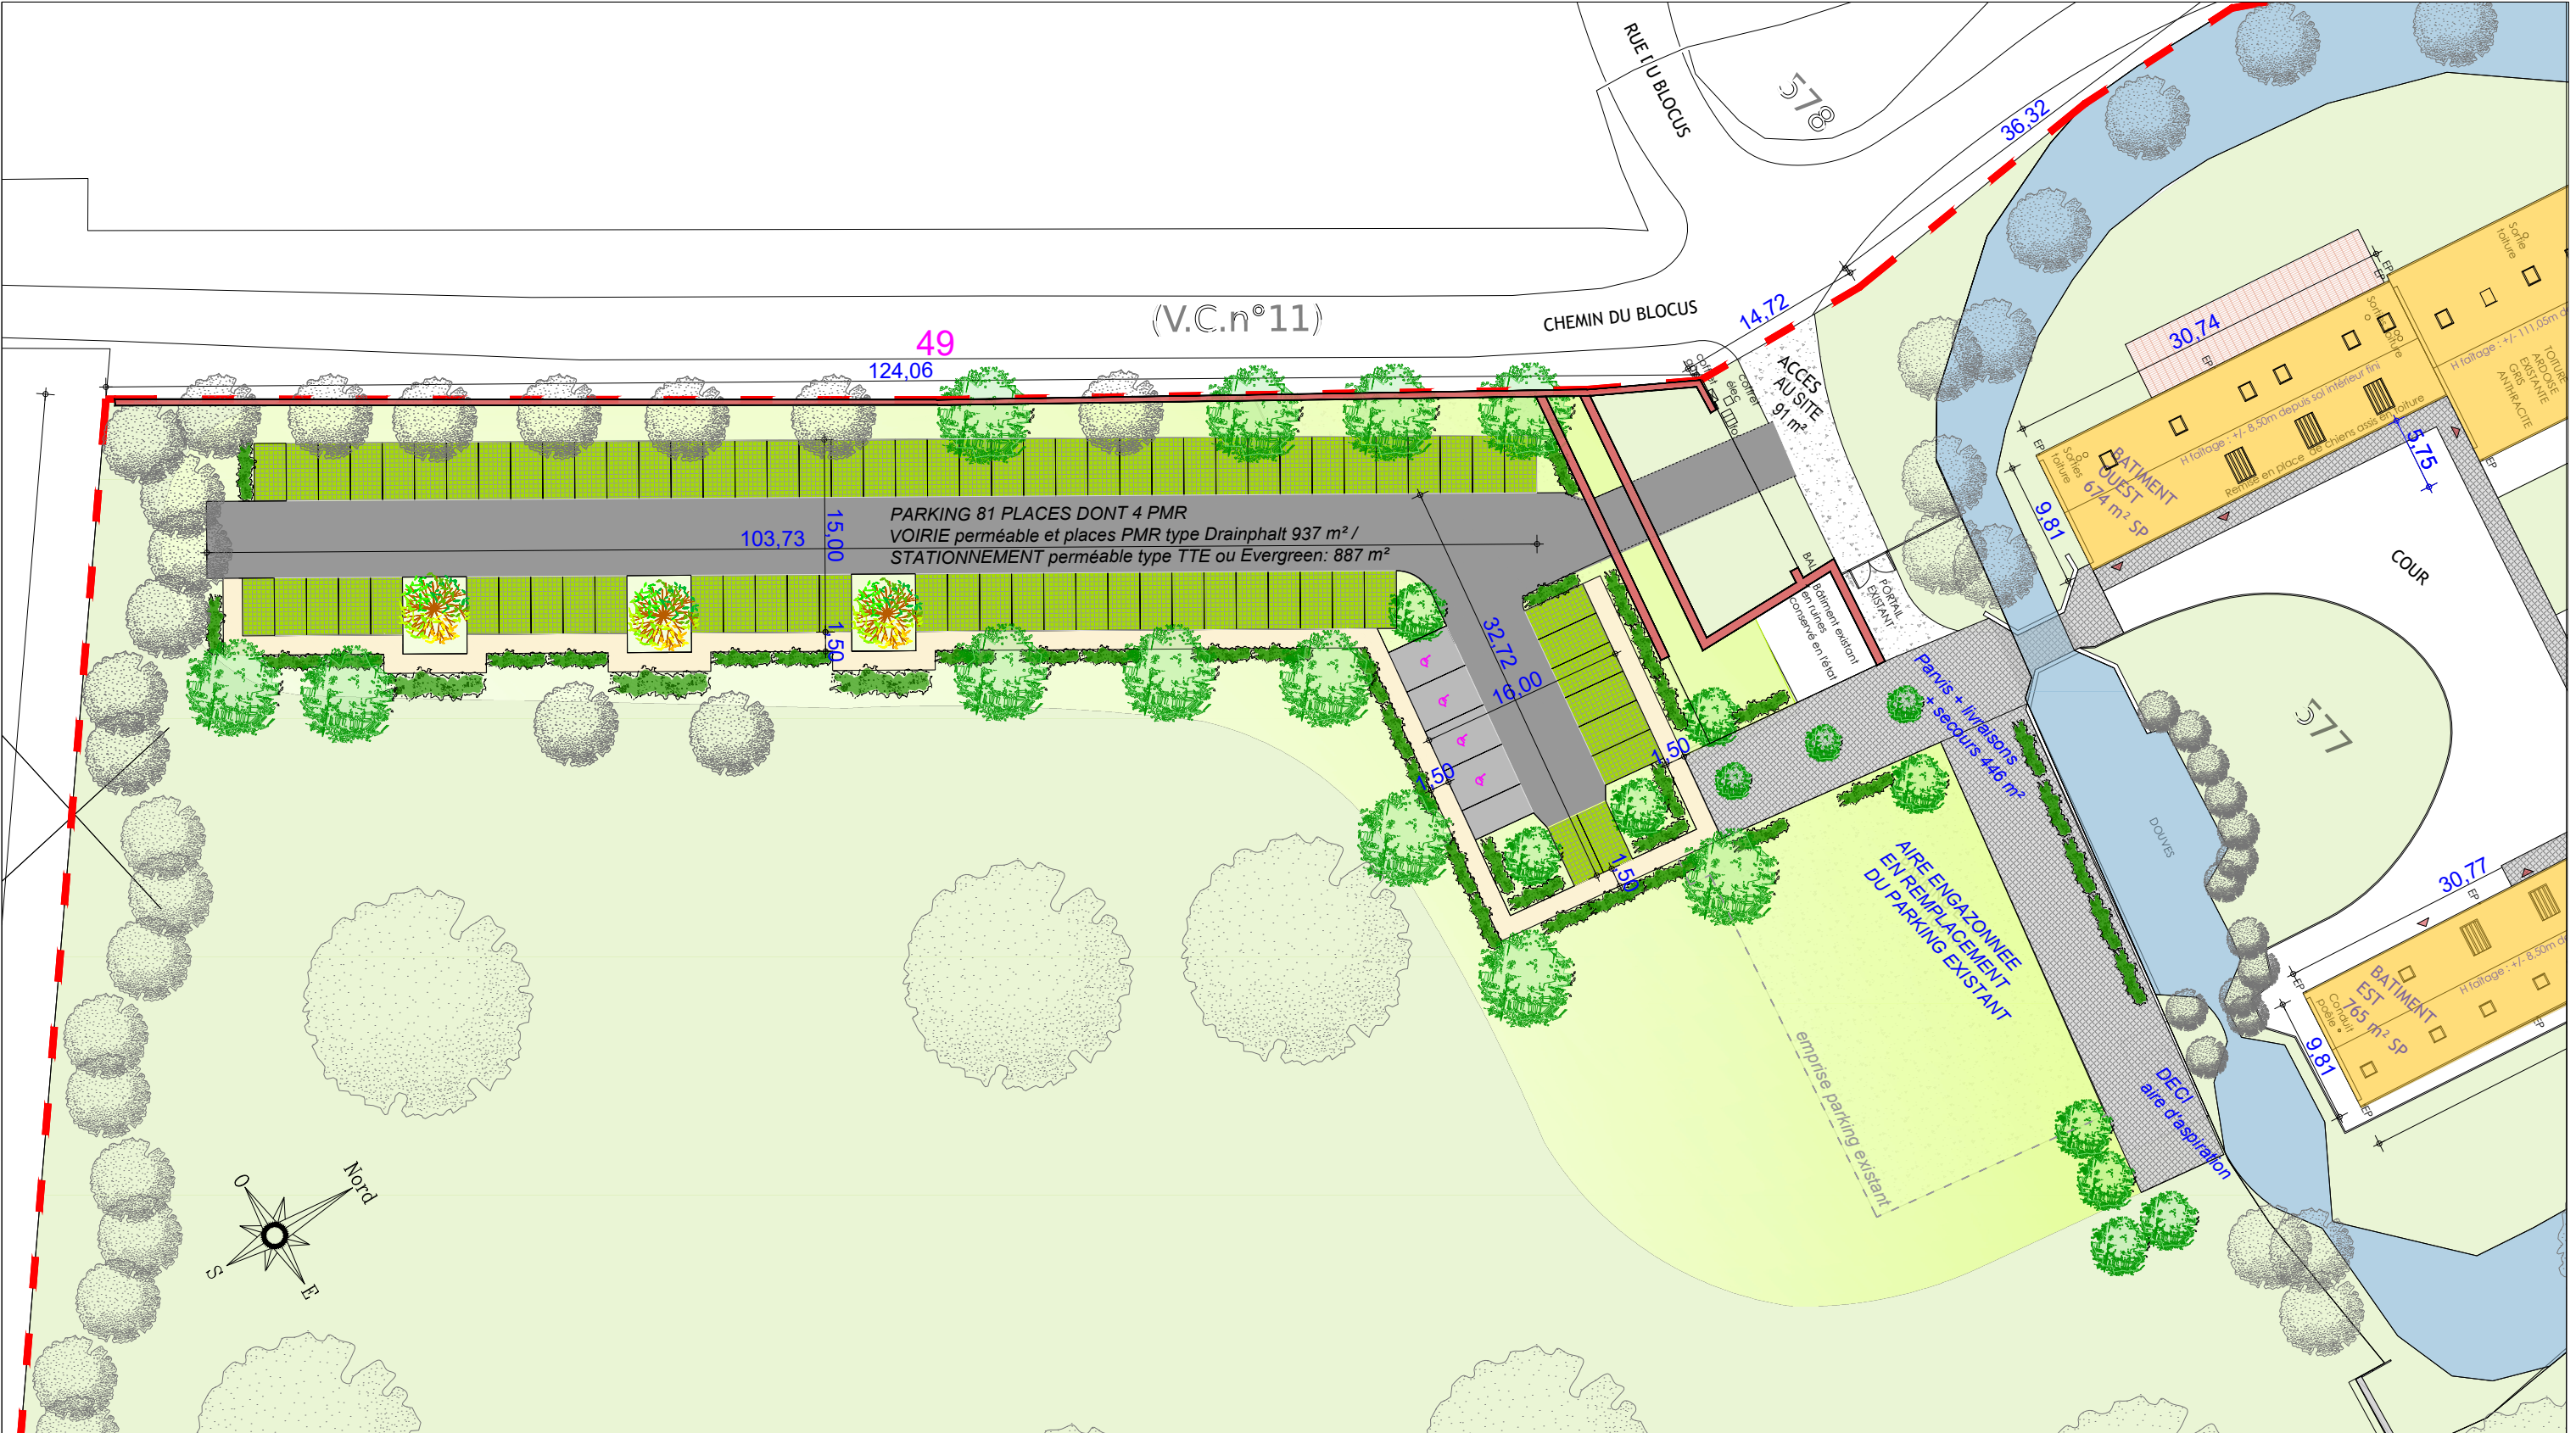


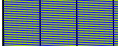

Plan de Masse Projet Echelle 1/500e

-  parvis 446 m² et allées: pavés minéraux grand format pentes et devers inférieurs à 2%
-  Cheminement piétonnier 223 m²: pavés minéraux petit format pentes et devers inférieurs à 2%
-  Stationnement infiltrant type evergreen 887 m²
-  Voirie infiltrante asphalte poreux type Drainphalt 937 m²
-  Espaces verts pleine terre - Etat futur - 44 555 m²

 16 Arbres existants conservés à proximité immédiate du projet

Plantation de 16 Arbres + arbustes et haies projetés (essences locales sans conifères)

Maître d'ouvrage:
DOMAINE DU BLOCUS

M. et Mme Burette
977 rue de la Marque,
59246, Mons en Pévèle



Maître d'oeuvre:
CLC INGENIERIE

Z.A. DU MOULIN
12, rue de la Cense des Raines
59 710 ENNEVELIN

ARCHITECTE:
AGENCE Stéphane DUCA
Architecte DPLG
14, rue du Carrousel
59650 VILLENEUVE D'ASCO
N° National Ordre: 072 035


14 rue du Carrousel
59650 Villeneuve d'Ascq
Tel: 0320883560
contact@duca-architecte.com

Anx 05 b

Dossier de demande d'examen au cas par cas
Code de l'Environnement Article R122-2 et Annexe,
Rubrique 41 a) pour modification et extension
du parking, Ferme du Blocus,
Chemin du Blocus, 59246, Mons-en-Pévèle

27/04/2026	Domaine du Blocus
Ech. 1/500	Extrait Plan de masse projeté