


PCMI 01 - PLAN CADASTRAL

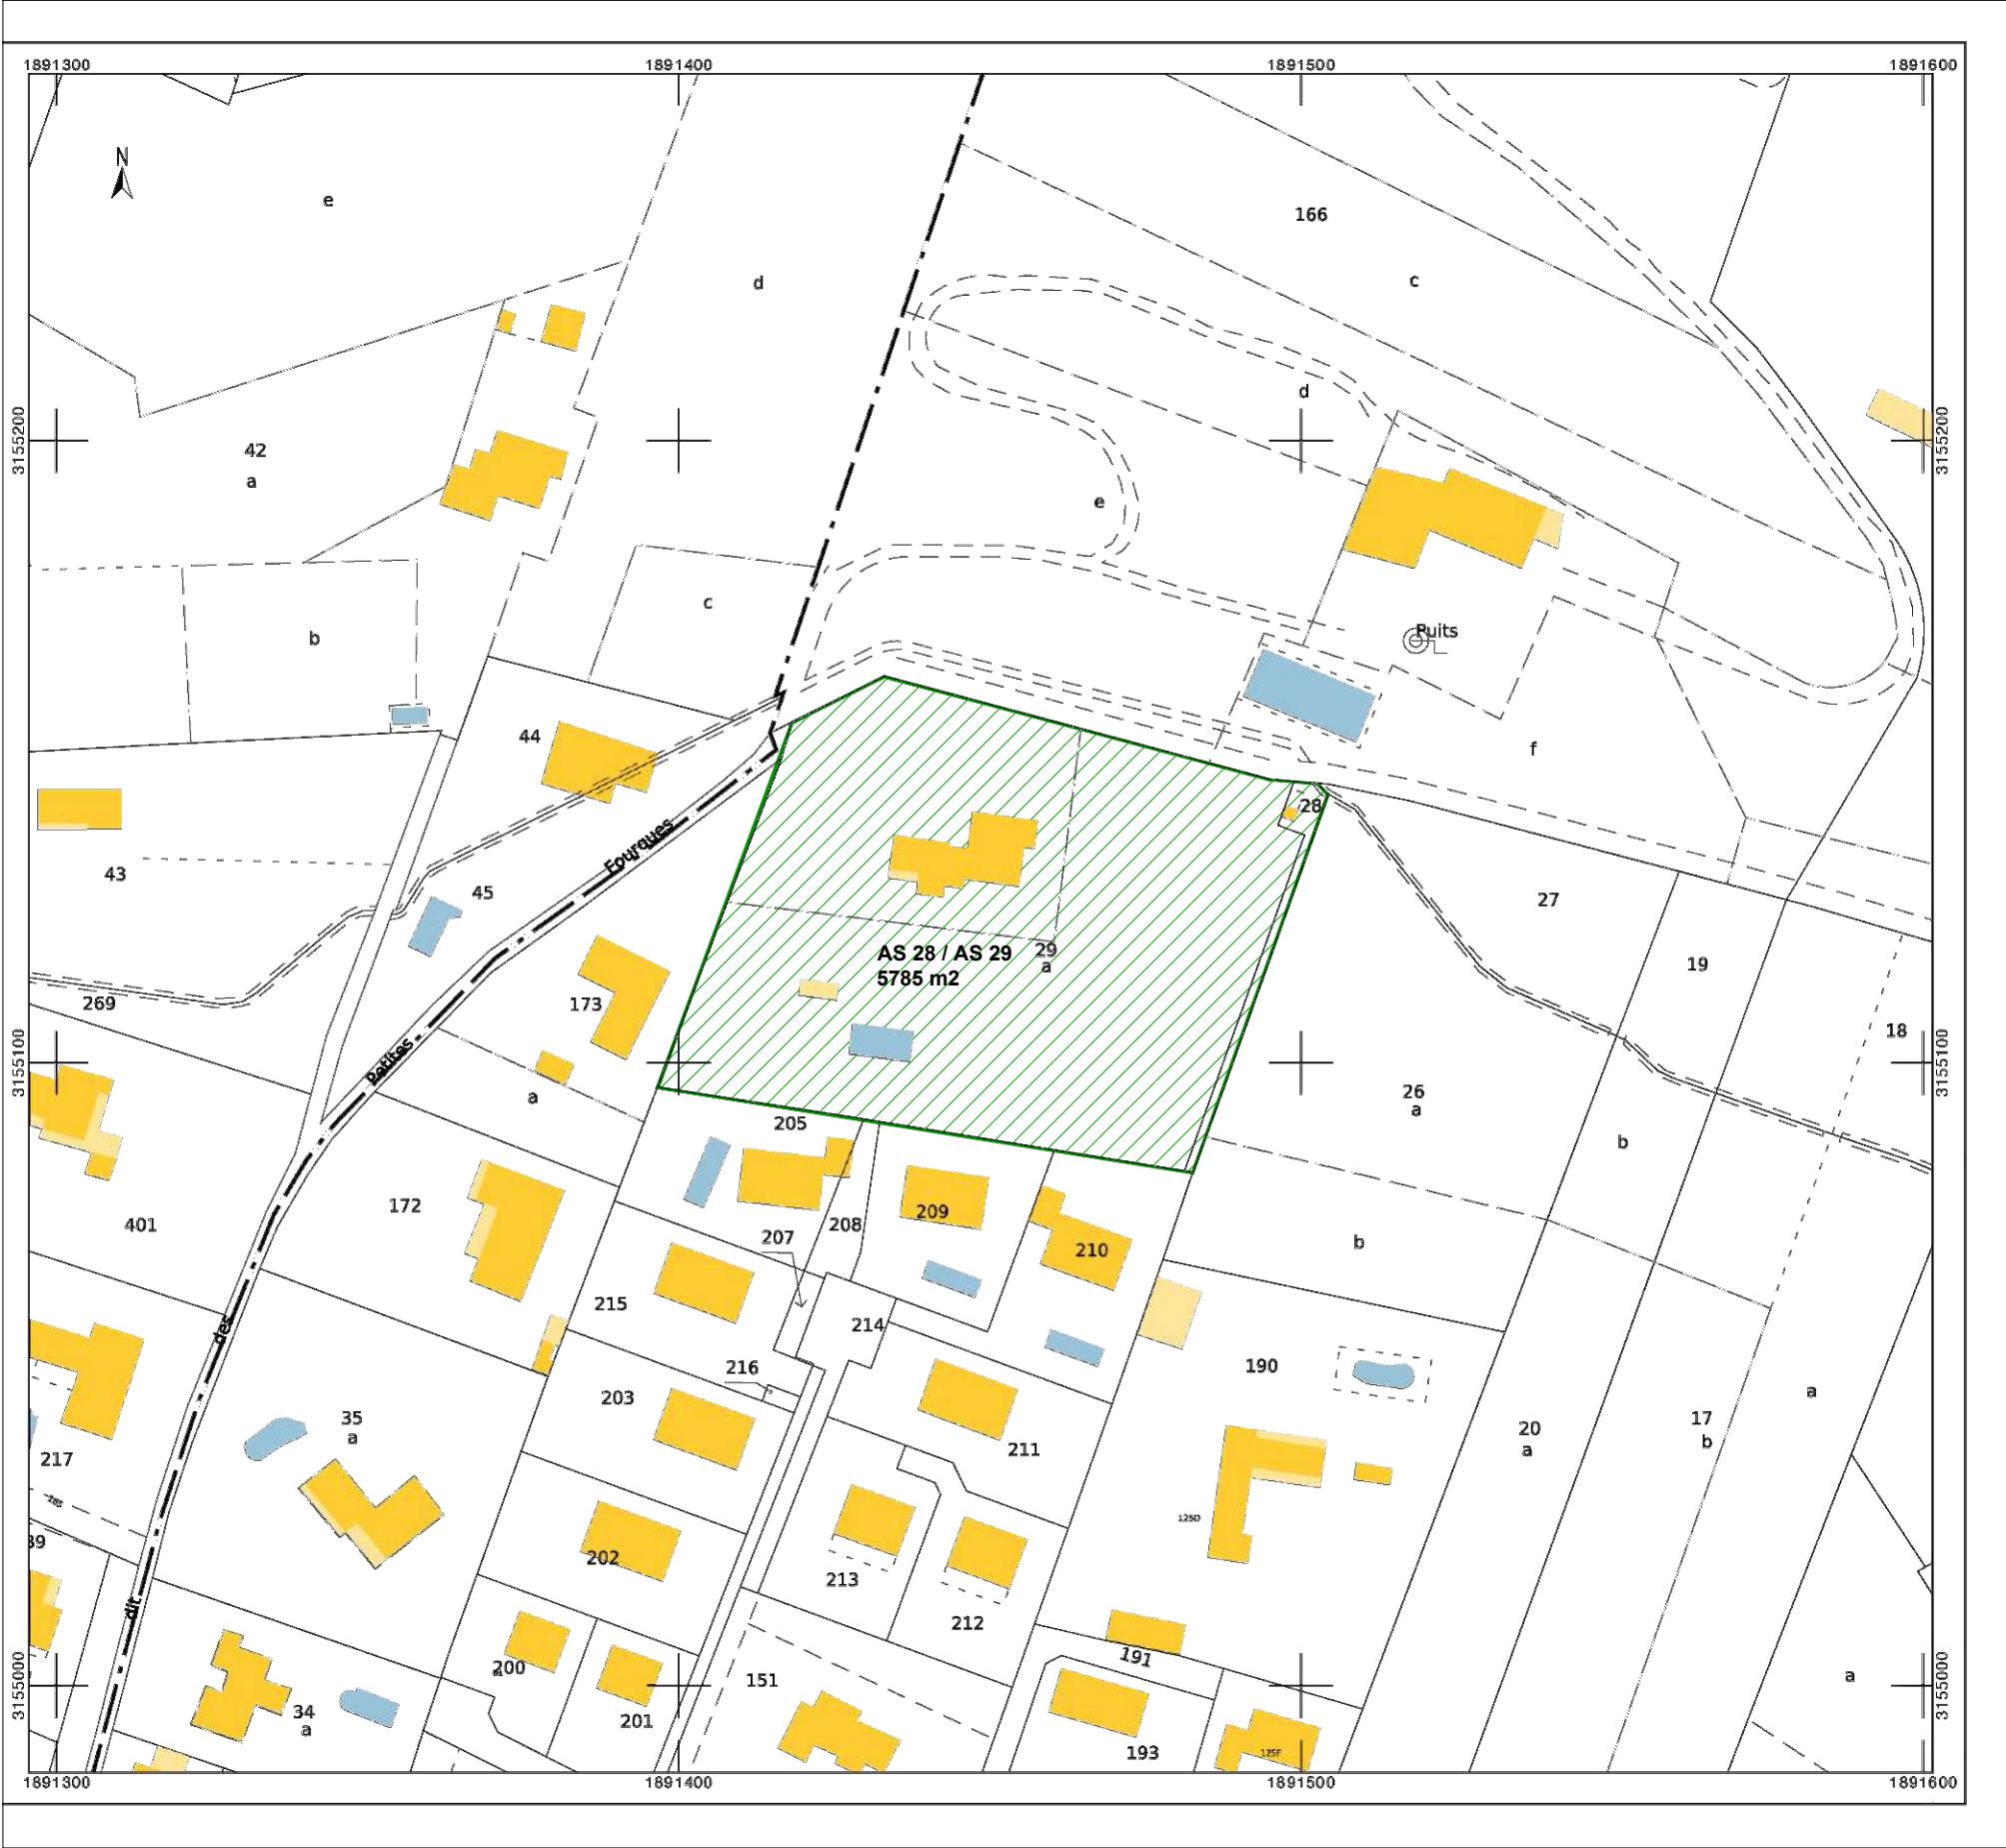

ADEM SERTGOZ ARCHITECTE
60 AV. DU PERE SYLVAIN GIRAUD 13510 EGUILLES
REGIONAL: 04 42 58 37 85 NATIONAL: 01 23 61
APE: 71112 - SITE: 002 848 357 000 32
TEL: 04 42 58 37 85 FAX: 09 58 02 24 43
adem.sertgoz@gmail.com

NORD



SOURCE : CADASTRE

EN AUCUN CAS CES DOCUMENTS ADMINISTRATIFS NE POURRONT SERVIR A LA REALISATION DE L'OUVRAGE

PROJET :
330 CHEMIN DES PETITES FOURQUES 13510 EGUILLES
ASSIETTE DU TERRAIN PROJET 5785 m²
000 AS 28 & 000 AS 29

MAÎTRE D'OUVRAGE :
M. & MME TRICOIRE
8 ROUTE DES CHENES VIEUX
83420 LA CROIX VALMER

ARCHITECTE :
Agence Adem Sertgoz Architecte Immeuble «le Clos du Moulin»
60, Avenue Du PERE SYLVAIN GIRAUD 13510 EGUILLES
Tél: 04 42 58 37 85 - Fax: 09 58 02 24 43 E-mail : adem.architecte@gmail.com



DEMANDE DE DEFRICHEMENT
PCMI02 - PLAN CADASTRAL


ECHELLE :
1/1000 °

DOSSIER DE
DEFRICHEMENT

DATE :
23/01/2025

PLANCHE N° :
03/06

PCMI-02- PLAN DE MASSE EXISTANT

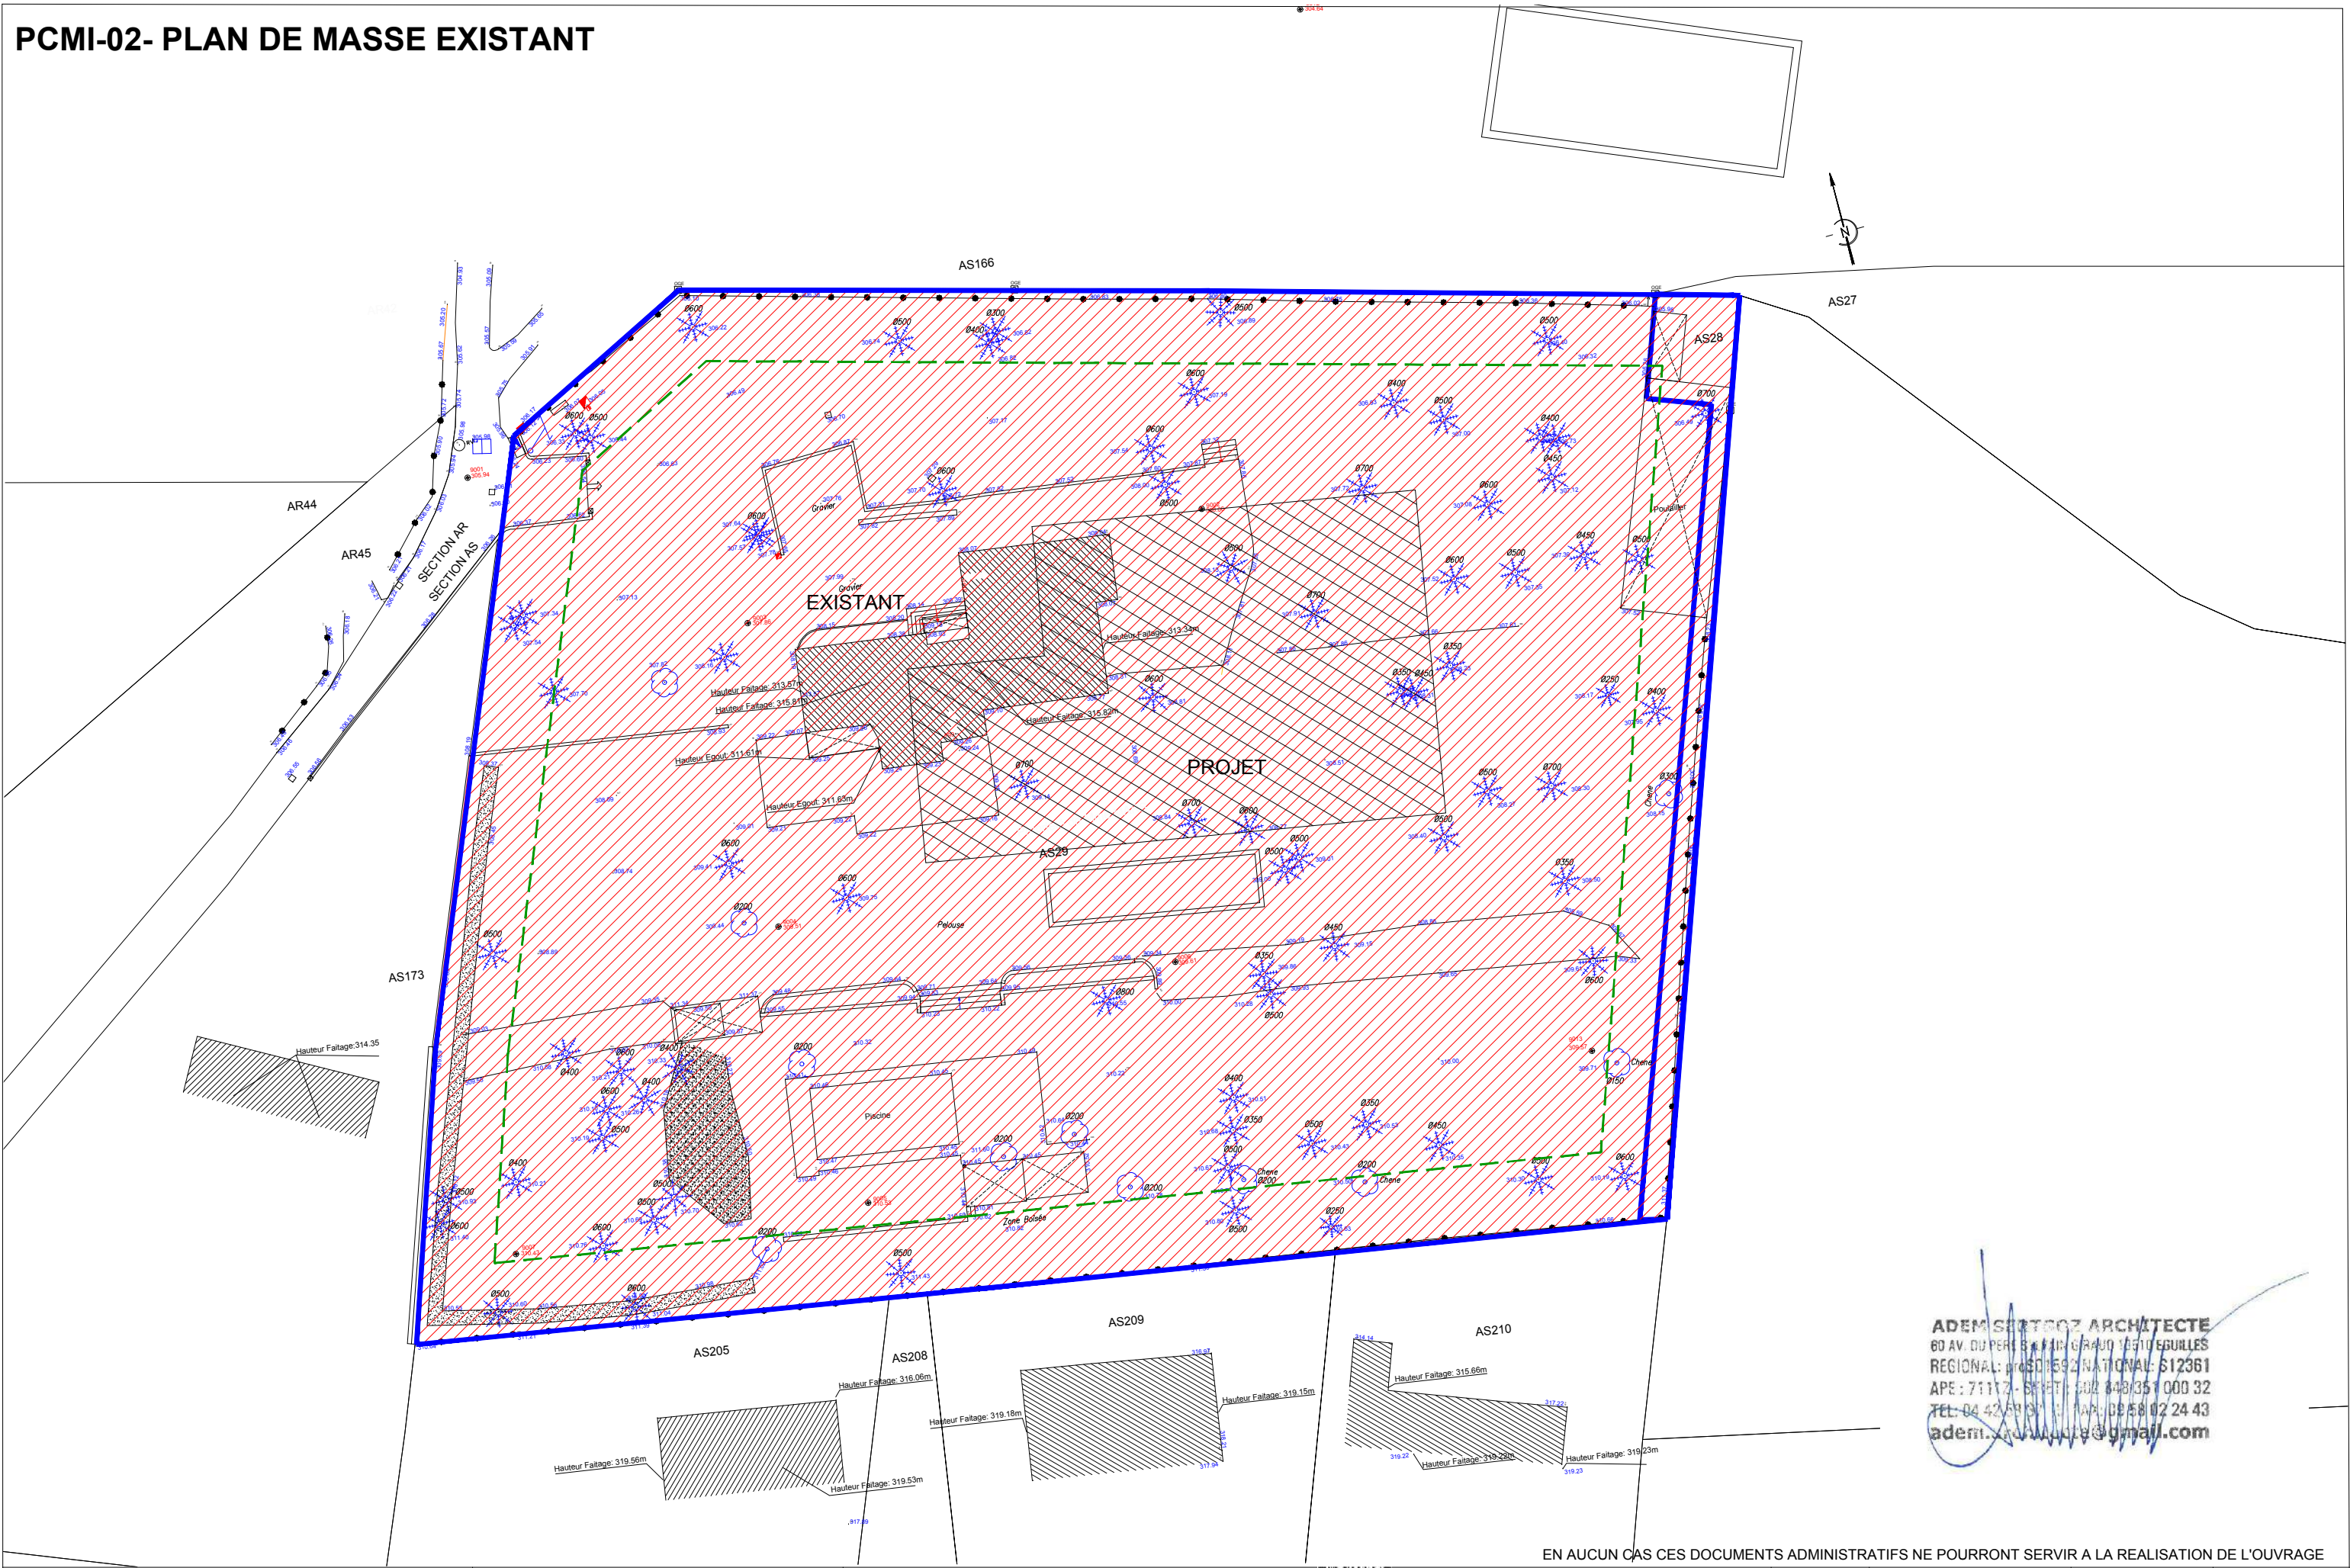

ADEM SERTGOZ ARCHITECTE
60 AV. DU PERE SYLVAIN GIRAUD 13510 EGUILLES
REGIONAL: 04 42 58 32 82 NATIONAL: 01 23 61
APE: 71112 - SIRET: 002 048351 000 32
TEL: 04 42 58 32 82 FAX: 09 58 02 24 43
adem.sertgoz@gmail.com

EN AUCUN CAS CES DOCUMENTS ADMINISTRATIFS NE POURRONT SERVIR A LA REALISATION DE L'OUVRAGE

PROJET : 330 CHEMIN DES PETITES FOURQUES 13510 EGUILLES ASSIETTE DU TERRAIN PROJET 5785 m² 000 AS 28 & 000 AS 29	MAÎTRE D'OUVRAGE : M. & MME TRICOIRE 8 ROUTE DES CHENES VIEUX 83420 LA CROIX VALMER	ARCHITECTE : Agence Adem Sertgoz Architecte Immeuble «le Clos du Moulin» 60, Avenue Du PERE SYLVAIN GIRAUD 13510 EGUILLES Tél: 04 42 58 37 85 - Fax: 09 58 02 24 43 E-mail : adem.architecte@gmail.com	DEMANDE DE DEFRICHEMENT PLAN DE MASSE	ECHELLE : 1/450 °	DOSSIER DE DEFRICHEMENT	DATE : 23/01/2025	PLANCHE N° : 04/06
---	--	---	--	----------------------	-------------------------	----------------------	-----------------------

VUE AERIENNE DU TERRAIN A DEFRICHER



UNITE FONCIERE



EMPRISE DU DEFRICHEMENT 5785M2

ADEM SERTGOZ ARCHITECTE
60 AV. DU PERE SYLVAIN GIRAUD 13510 EGUILLES
REGIONAL: 04 42 58 37 85 NATIONAL: 01 23 81
APE: 7111Z - SIRET: 602 848 351 000 32
TEL: 04 42 58 37 85 FAX: 09 58 02 24 43
adem.sertgoz@gmail.com

SOURCE : GEOPORTAIL

PROJET :
330 CHEMIN DES PETITES FOURQUES 13510 EGUILLES
ASSIETTE DU TERRAIN PROJET 5785 m²
000 AS 28 & 000 AS 29

MAÎTRE D'OUVRAGE :
M. & MME TRICOIRE
8 ROUTE DES CHENES VIEUX
83420 LA CROIX VALMER

ARCHITECTE :
Agence Adem Sertgoz Architecte Immeuble «le Clos du Moulin»
60, Avenue Du PERE SYLVAIN GIRAUD 13510 EGUILLES
Tél: 04 42 58 37 85 - Fax: 09 58 02 24 43 E-mail : adem.architecte@gmail.com



DEMANDE DE DEFRICHEMENT

VUE AERIENNE

DOSSIER DE
DEFRICHEMENT

DATE :
23/01/2025

PLANCHE N° :
05/06

EN AUCUN CAS CES DOCUMENTS ADMINISTRATIFS NE POURRONT SERVIR A LA REALISATION DE L'OUVRAGE