


LEGENDE

-  Panneaux photovoltaïques
Point haut : 3,77 m
Point bas : 1,10 m
-  Local électrique : 6,2*2,68*3,63m
(poste de livraison et transformateur)
-  Bâche incendie de 120 m³ :
11,7*8,88*1,6 m
-  Voie d'accès déjà existante
-  Voirie légère
-  Bâtiments existants
-  Place de stationnement (8 * 4 m)
-  Végétation déjà présente qui sera complétée
-  Haie à planter
-  Portail d'entrée : 5m de large
-  Clôture
-  Limites cadastrales du terrain
-  Cadastre

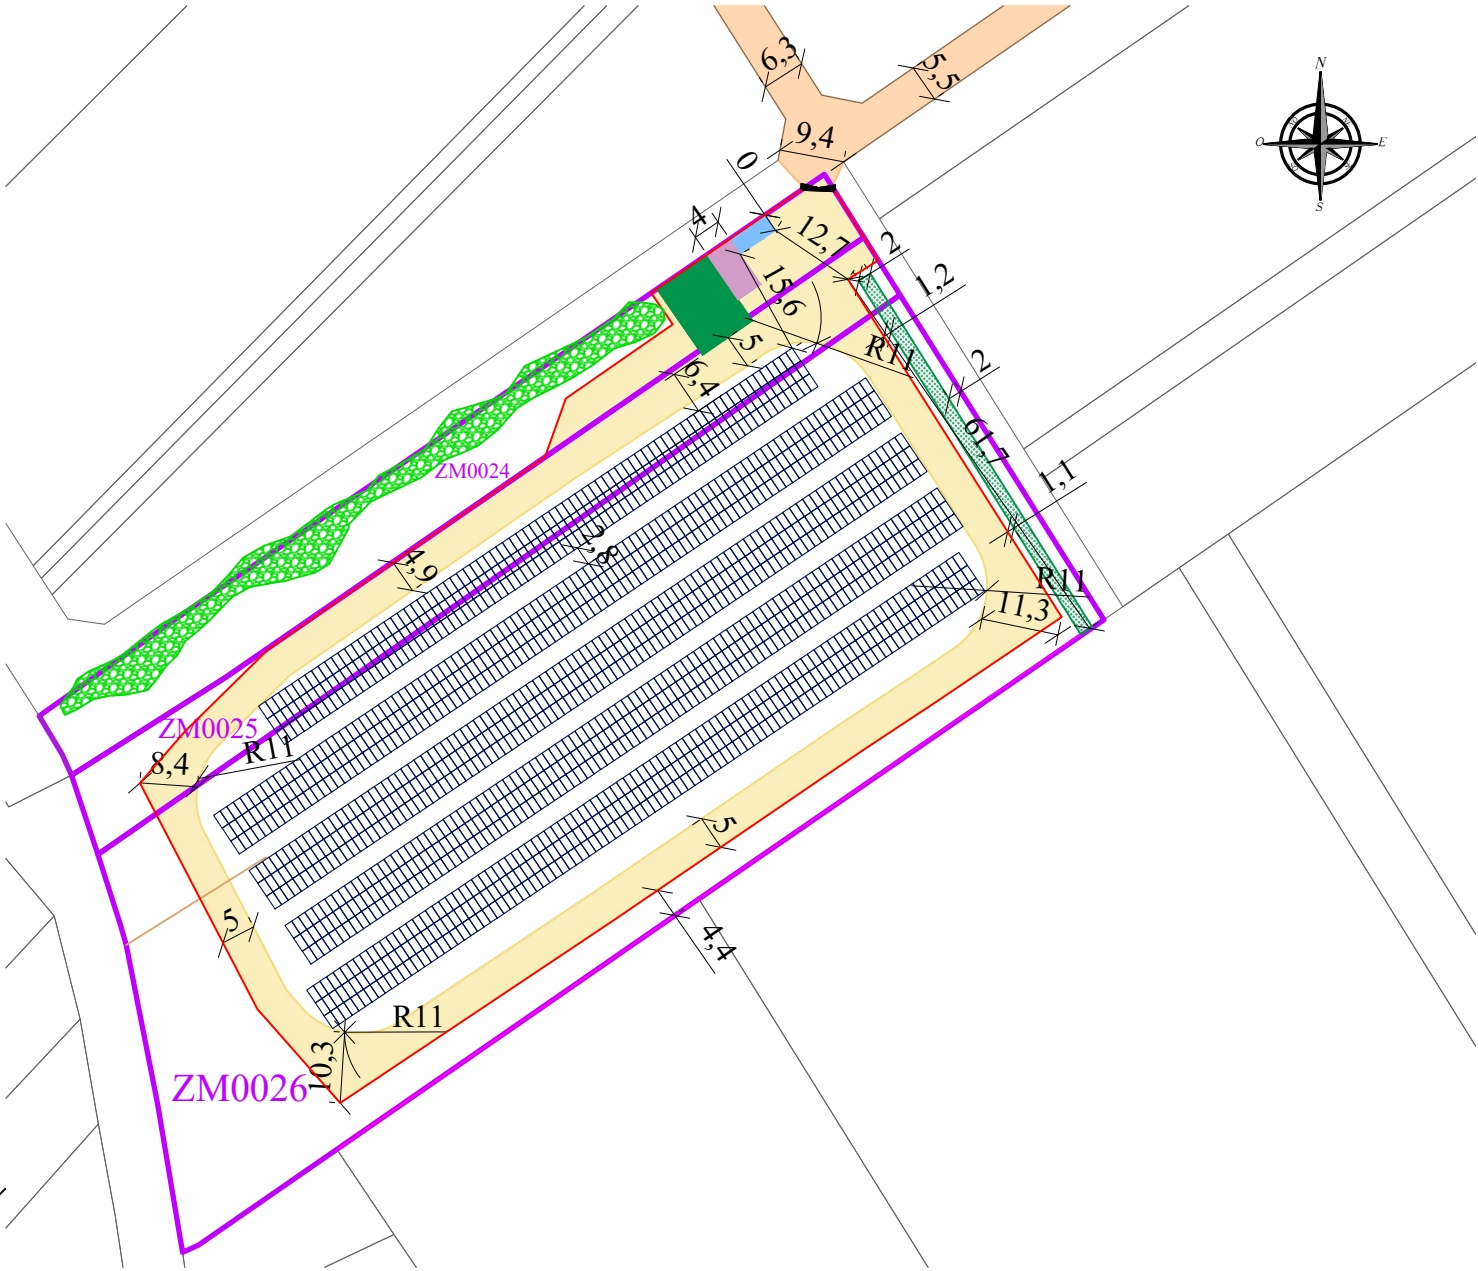

ÉCHELLE : 1/1100

PLAN DE MASSE CHAMP ENTIER
Saint-Martin-la-Pallu

MOA et MOE




COORDONNEES MOA :
ORION ENERGIES,
12 boulevard Victor Hugo
92110 Clichy
contact@orionenergies.com
Tel: 01 40 70 02 05

DATE

18/12/2025

LEGENDE

-  Panneaux photovoltaïques
Point haut : 3,77 m
Point bas : 1,10 m
-  Local électrique : 6,2*2,68*3,63m
(poste de livraison et transformateur)
-  Bâche incendie de 120 m³ :
11,7*8,88*1,6 m
-  Voie d'accès déjà existante
-  Voirie légère
-  Bâtiments existants
-  Place de stationnement (8 * 4 m)
-  Végétation déjà présente qui sera complétée
-  Haie à planter
-  Portail d'entrée : 5m
de large
-  Clôture
-  Limites cadastrales du terrain
-  Cadastre

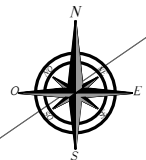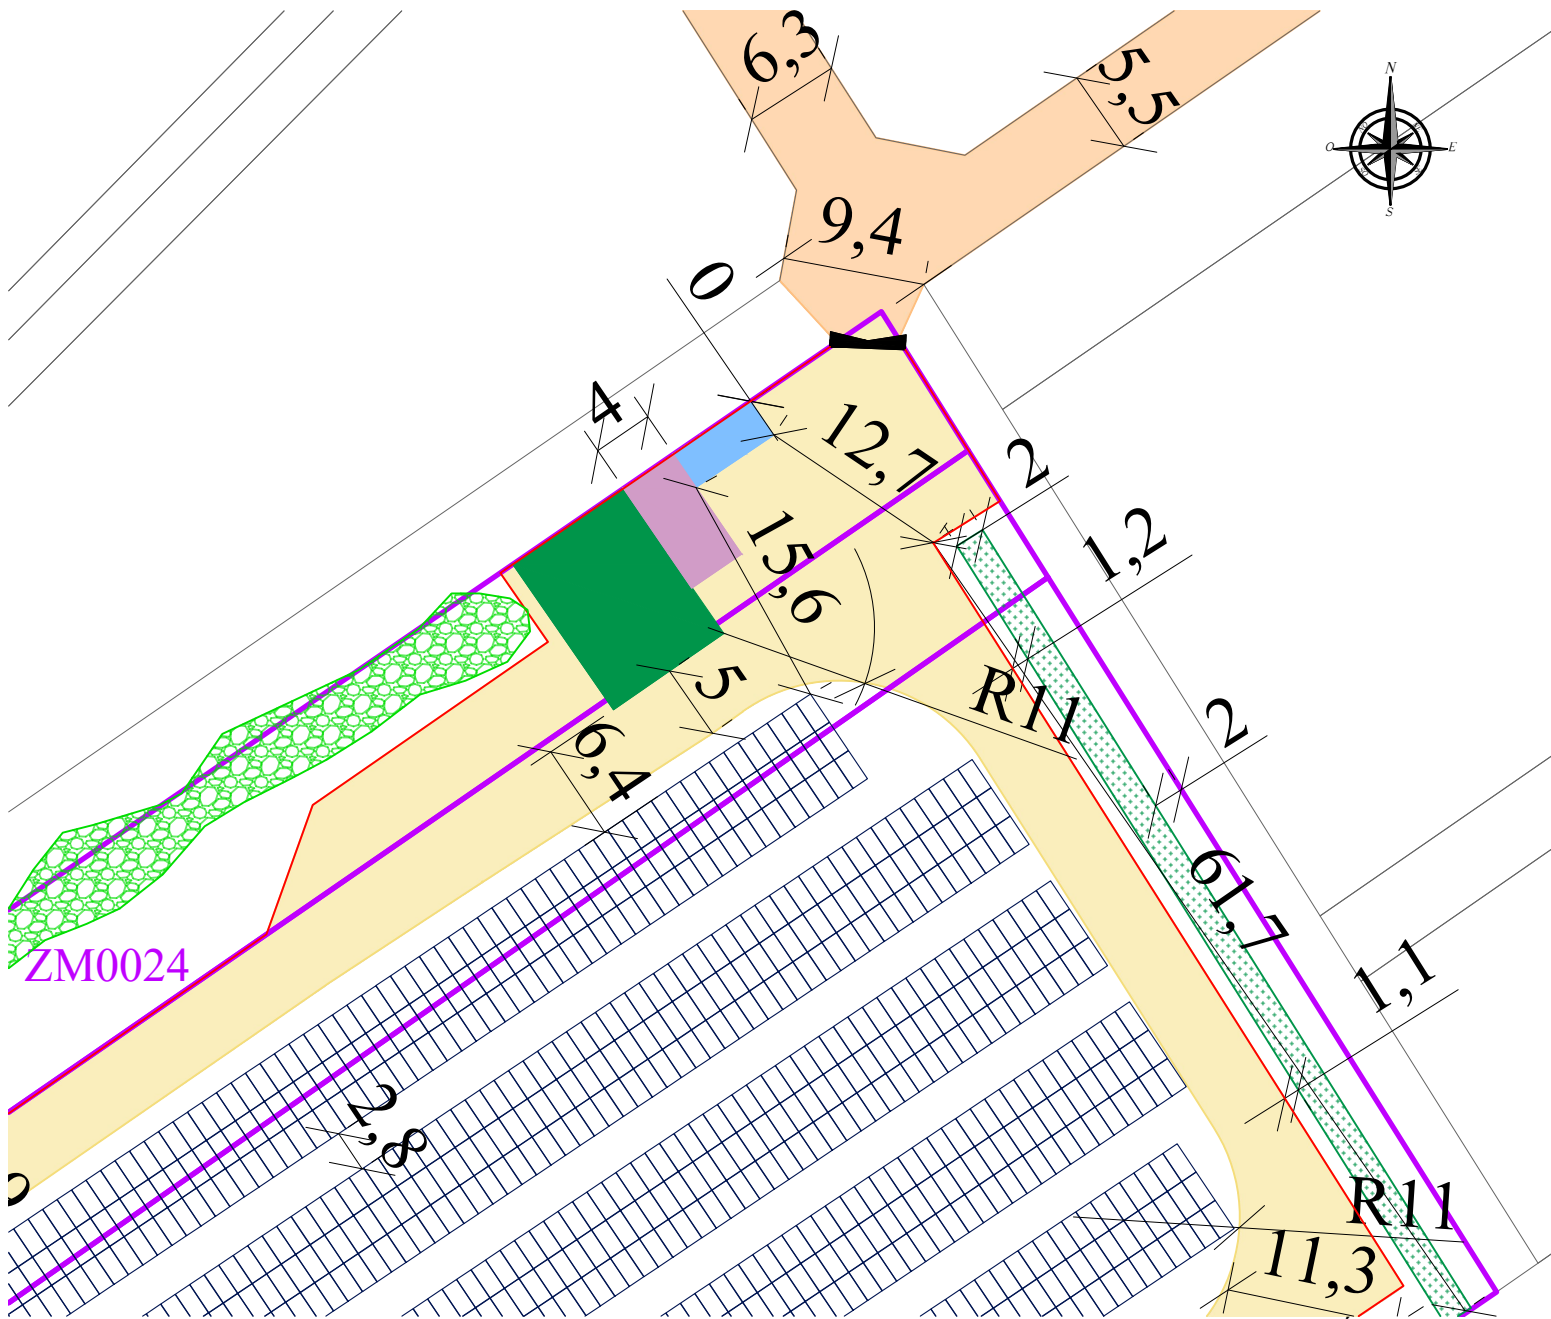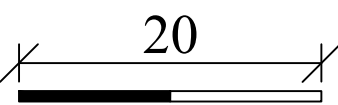

PLAN DE MASSE CHAMP PARTIEL
Saint-Martin-la-Pallu

MOA et MOE		Echelle : 1/500
COORDONNEES MOA : ORION ENERGIES, 12 boulevard Victor Hugo 92110 Clichy contact@orionenergies.com		
		DATE 18/12/2025

LEGENDE



Panneaux photovoltaïques

Point haut : 3,77 m

Point bas : 1,10 m



Local électrique : 6,2*2,68*3,63m
(poste de livraison et transformateur)



Bâche incendie de 120 m³ :
11,7*8,88*1,6 m



Voie d'accès déjà existante



Voirie légère



Bâtiments existants



Place de stationnement (8 * 4 m)



Végétation déjà présente qui sera complétée



Haie à planter



Portail d'entrée : 5m
de large





Clôture



Limites cadastrales du terrain



Cadastre

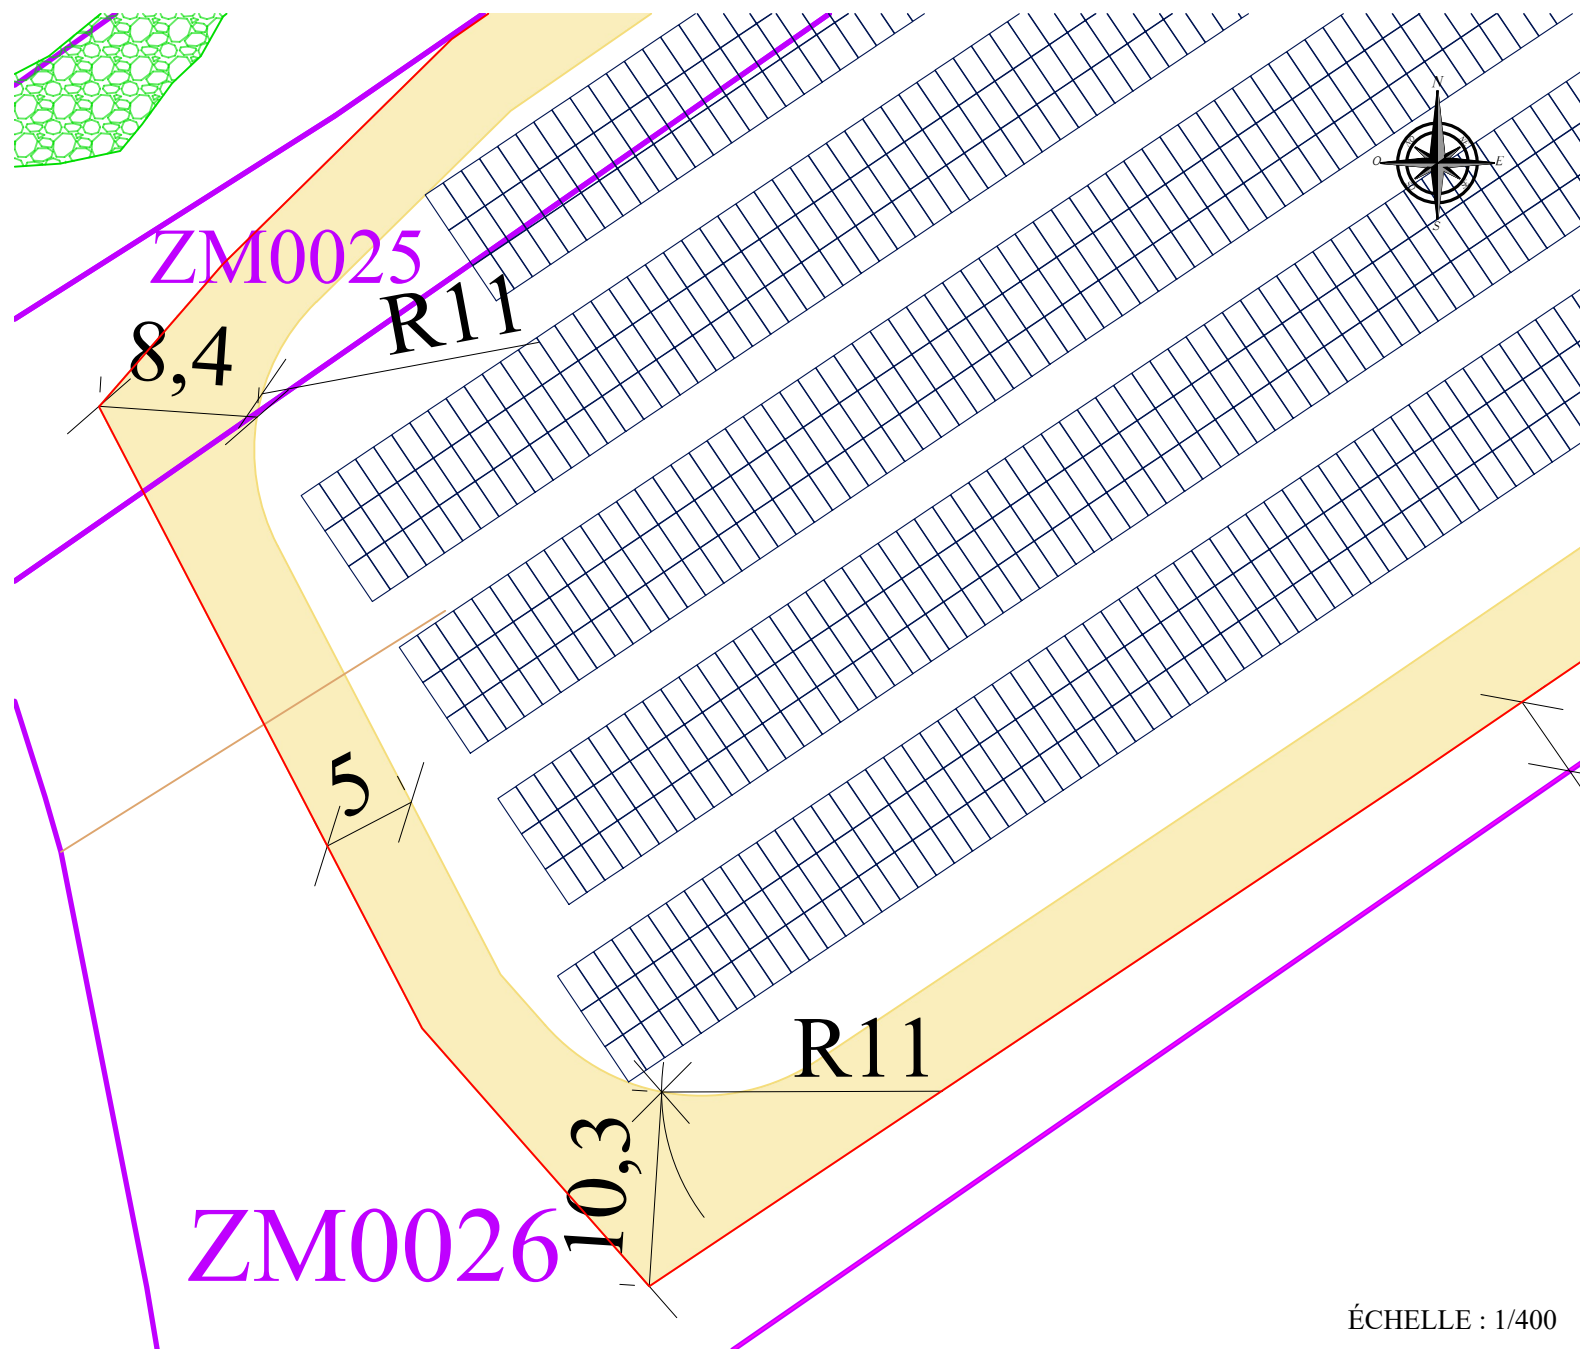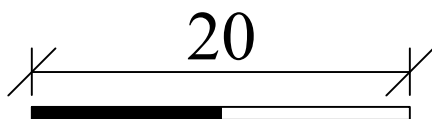

ÉCHELLE : 1/400

PLAN DE MASSE CHAMP PARTIEL
Saint-Martin-la-Pallu

MOA et MOE

COORDONNEES MOA :
ORION ENERGIES,
12 boulevard Victor Hugo
92110 Clichy
contact@orionenergies.com
Tel: 01 40 70 02 05

DATE

18/12/2025

