
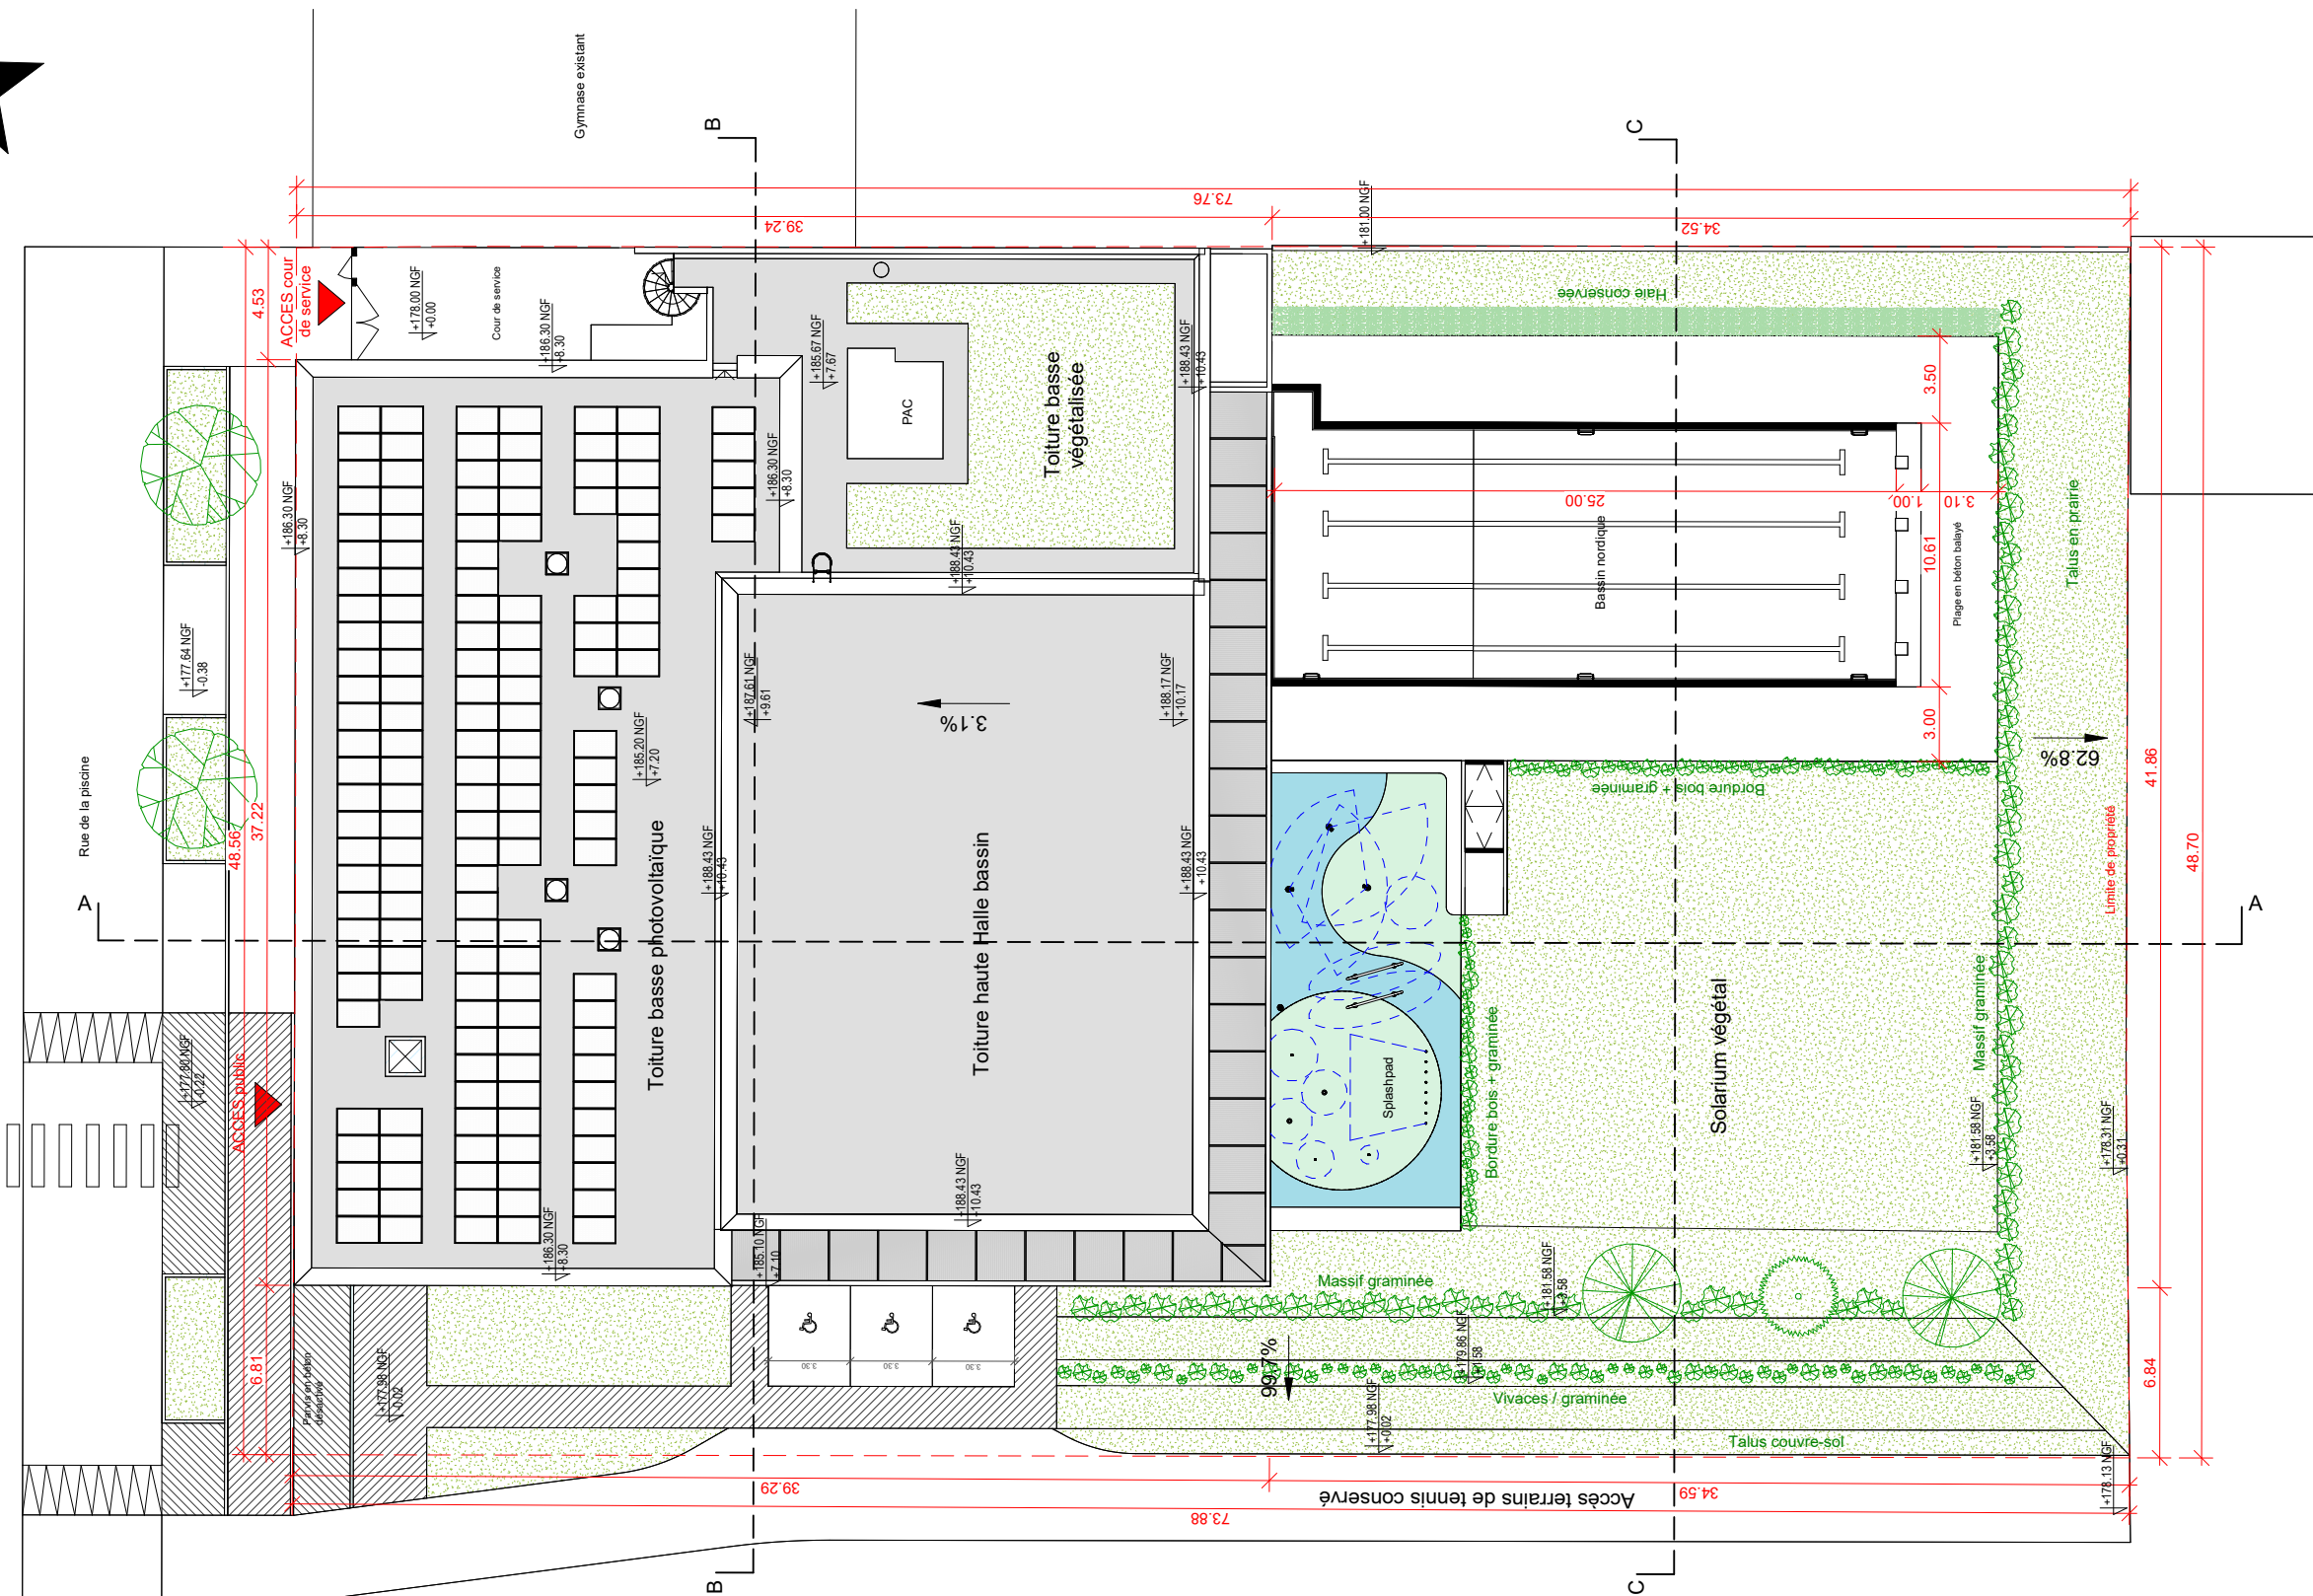


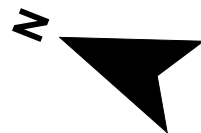

Communauté de Communes du Pays de l'Ozon

Requalification de la piscine de Saint-Symphorien d'Ozon

Plan masse

EMETTEUR:

BVL
architecture

86, RUE DE SEVRES 75007 PARIS
TEL : 01 68 52 31 31 - FAX : 01 68 52 31 31
TVA : FR 80 421 306 358 - N° SIRET : 421 306 358 00068

ARNAUD BOUËT
JEAN-PIERRE VIDAL
PATRICK LARONDE

ECHELLE:
1 : 300

10/04/2026

Permis de construire

PC2 a