


SURFACE DE PLANCHER	
BUREAUX	
R+2	775.0 m²
R+1	785.7 m²
RDC	807.5 m²
BUREAUX	2368.2 m²
BUREAUX DE QUAI	
RDC	118.5 m²
R+1	116.8 m²
BUREAUX DE QUAI	235.3 m²
ENTREPOT	
QUAI RECEPTION EXPEDITION	2102.6 m²
CELLULE 1	2737.2 m²
CELLULE 2	442.2 m²
ZONE FILMEUSE	565.3 m²
CELLULE 3	2729.5 m²
CELLULE 4	2812.4 m²
ENTREPOT	11379.2 m²
LOCAUX TECHNIQUES	
LOCAL DE CHARGE	607.7 m²
LOCAL MAINTENANCE	113.3 m²
LOCAUX TECHNIQUES	720.9 m²
TOTAL SURFACE DE PLANCHER	14703.6 m²

SURFACES VRD		
VOIRIE LOURDE		5866 m²
VOIRIE LEGERE		2406 m²
AIRE BETON		3946 m²
EMULSION GRAVILLONNEE		1113 m²
ABRIS VELO SUR DESACTIVE		175 m²
DESACTIVE		1215 m²
TERRASSE		156 m²
REVETEMENT PERMEABLE		2088 m²
ESPACES VERTS		16332 m²
NOUES D'INFILTRATION		1237 m²
BASSIN DE RETENTION		1167 m²
BACHE SOUPLE		189 m²
EMPRISE CONSTRUITE		14357 m²
SURFACE TERRAIN		50246 m²

SURFACE FONCIERE = 50 171 M²

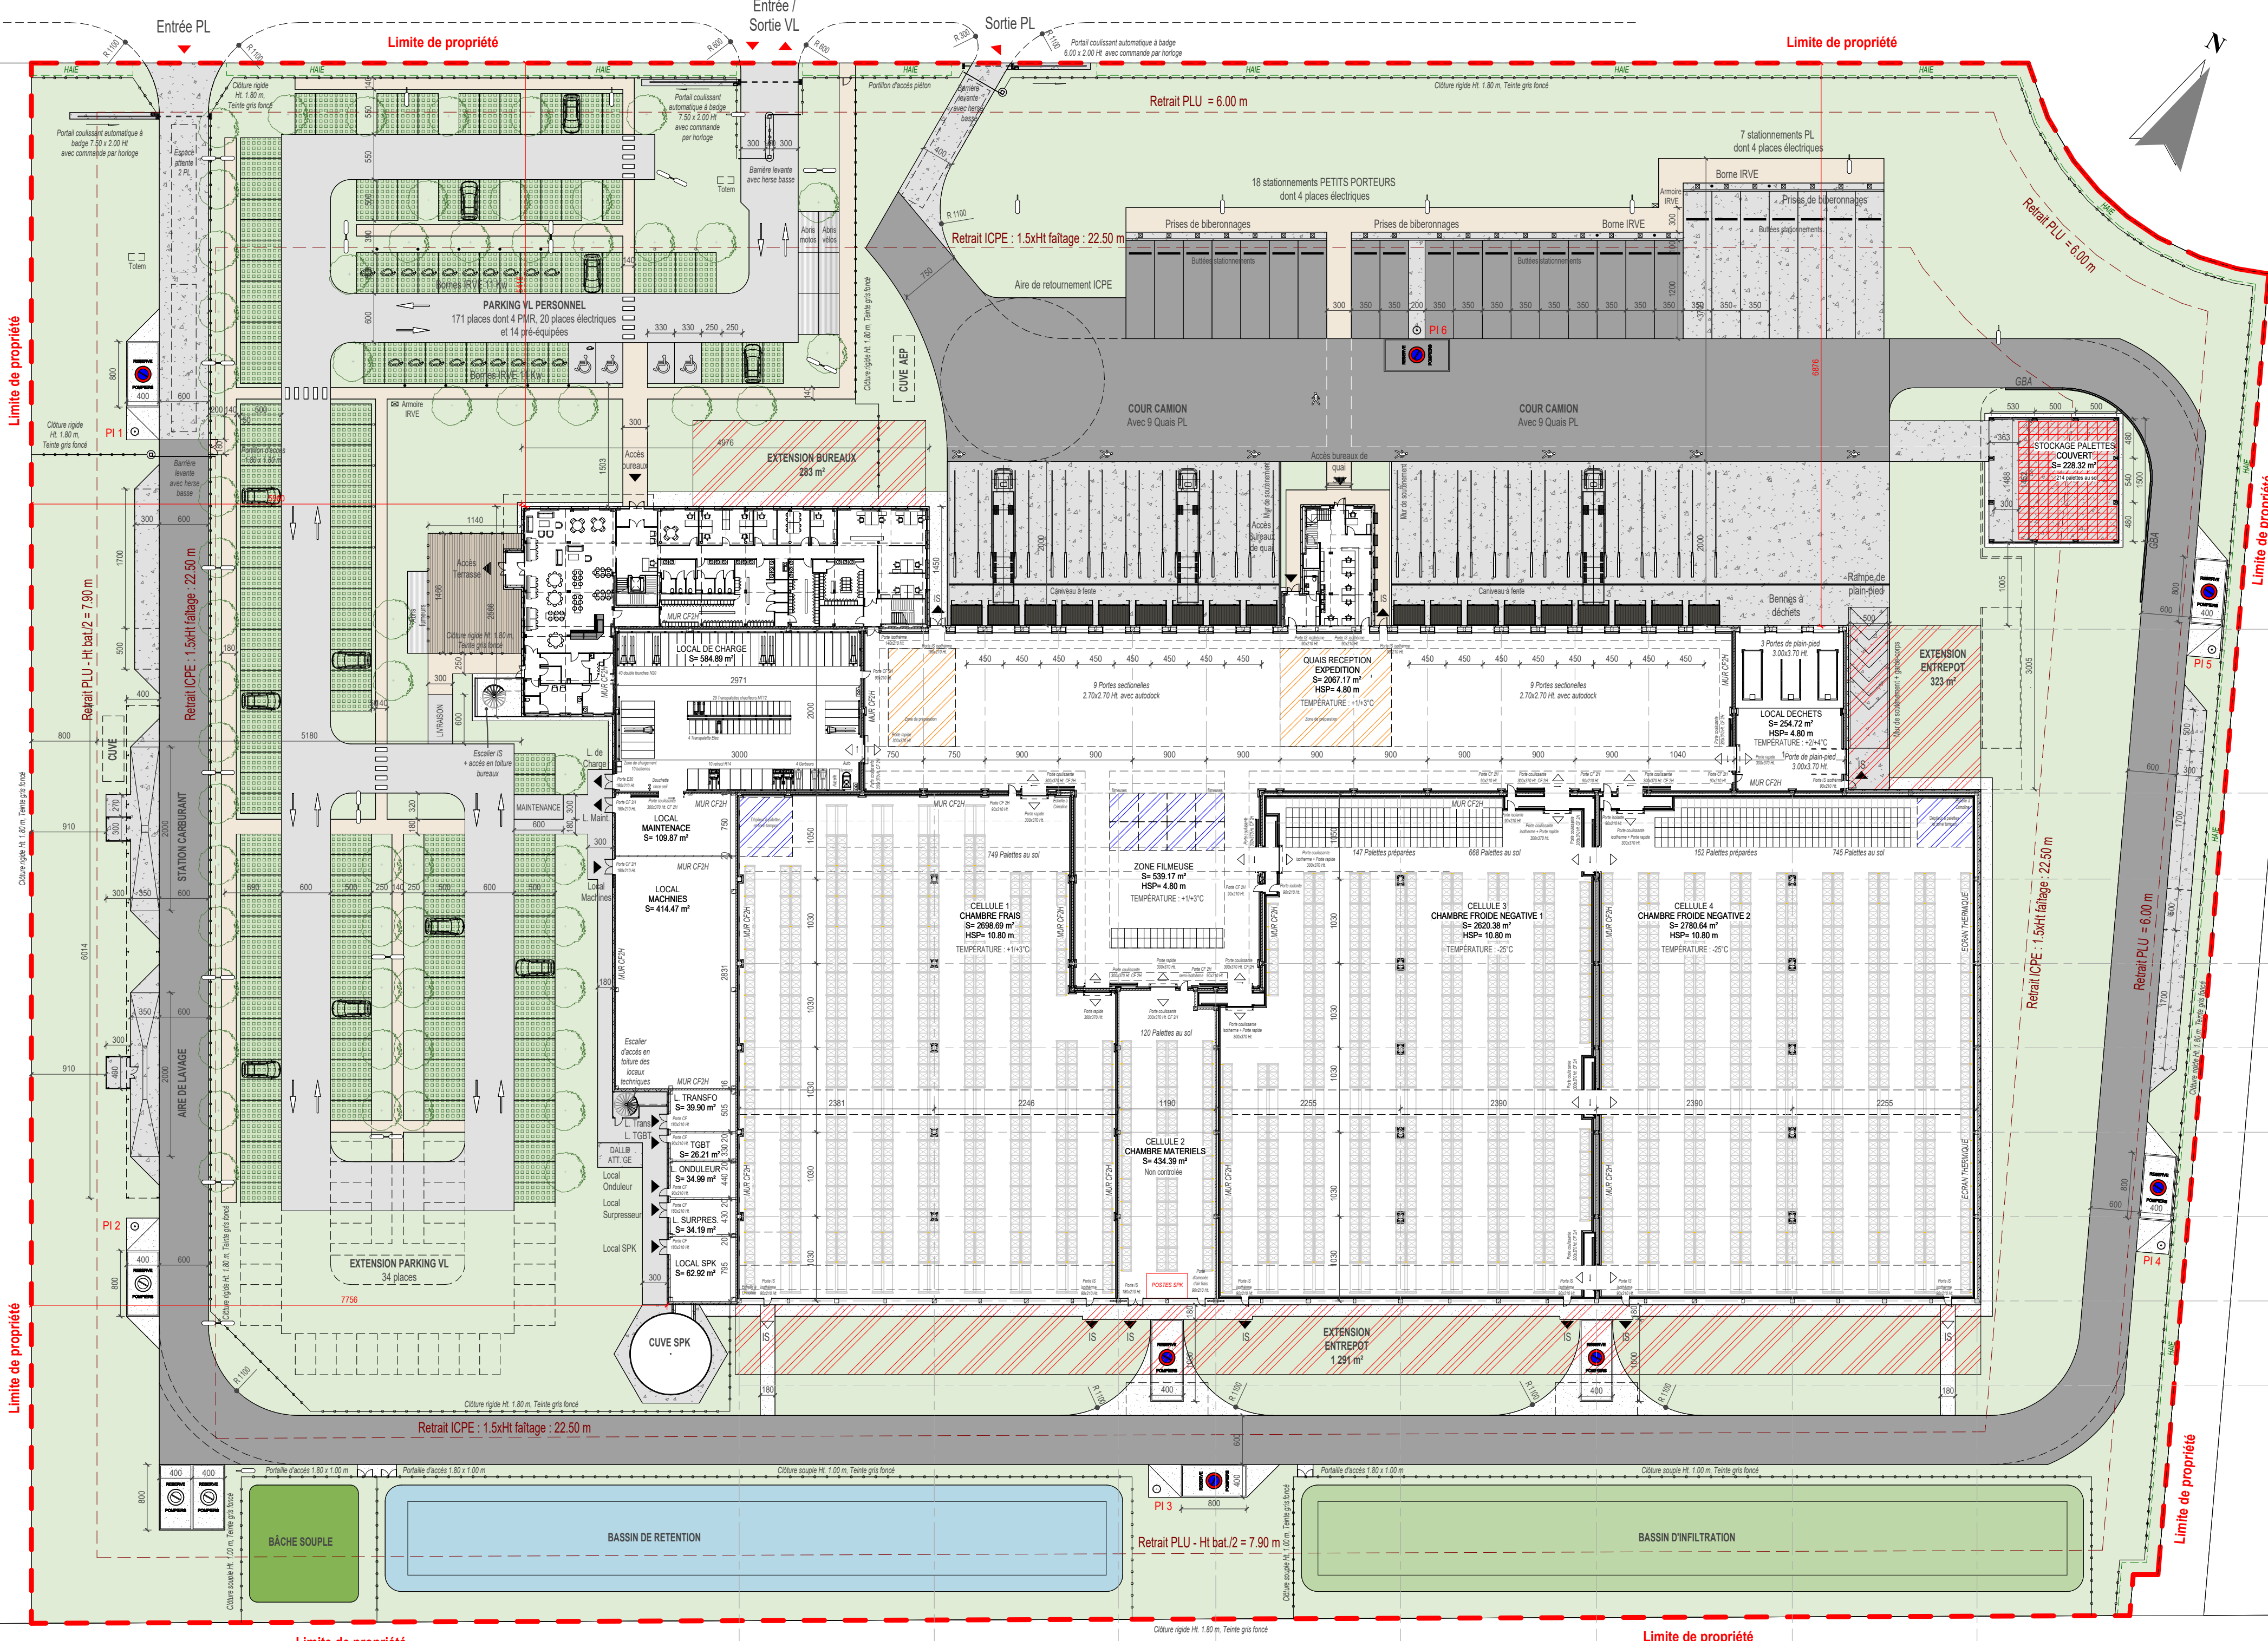

POMONA

ZA POLAXIS, Les Vallées, 37360 Neuillé-Pont-Pierre

groupe pomona

CONSTRUCTION D'UN ENTREPOT DE DISTRIBUTION
PASSIONFROID ET SES BUREAUX

Adresse siège :

17 Rue De La Paix
41260 - La Chaussée Saint Victor
Téléphone : 02.54.74.54.26

Architecte :

IDEC

GROUPE IDEC

DEMANDE D'EXAMEN AU CAS PAR CAS

N° PLAN		PLAN MASSE RDC			DESSINE PAR : ARO					
An.05					VERIFIE PAR : ABO					
					DATE DE 1ere EDITION : Avril 2026					
					ECHELLE : 1 : 500					
Date	Dess.	Modification			Date	Dess.	Modification			
A					I					
B					J					
C					K					
D					L					
E					M					
F					N					
G					O					
H					P					
N°AFFAIRE		EMETTEUR		LOT	PHASE	N° DOC	INDICE	TITRE		
25 032		IDEC			C. PAR C.	An.05		MASSE RDC		
CES PLANS SONT LA PROPRIETE DE LA SOCIETE IDEC INGENIERIE ET NE PEUVENT ETRE REPRODUITS SANS AUTORISATION (conformément à la législation en vigueur)										