

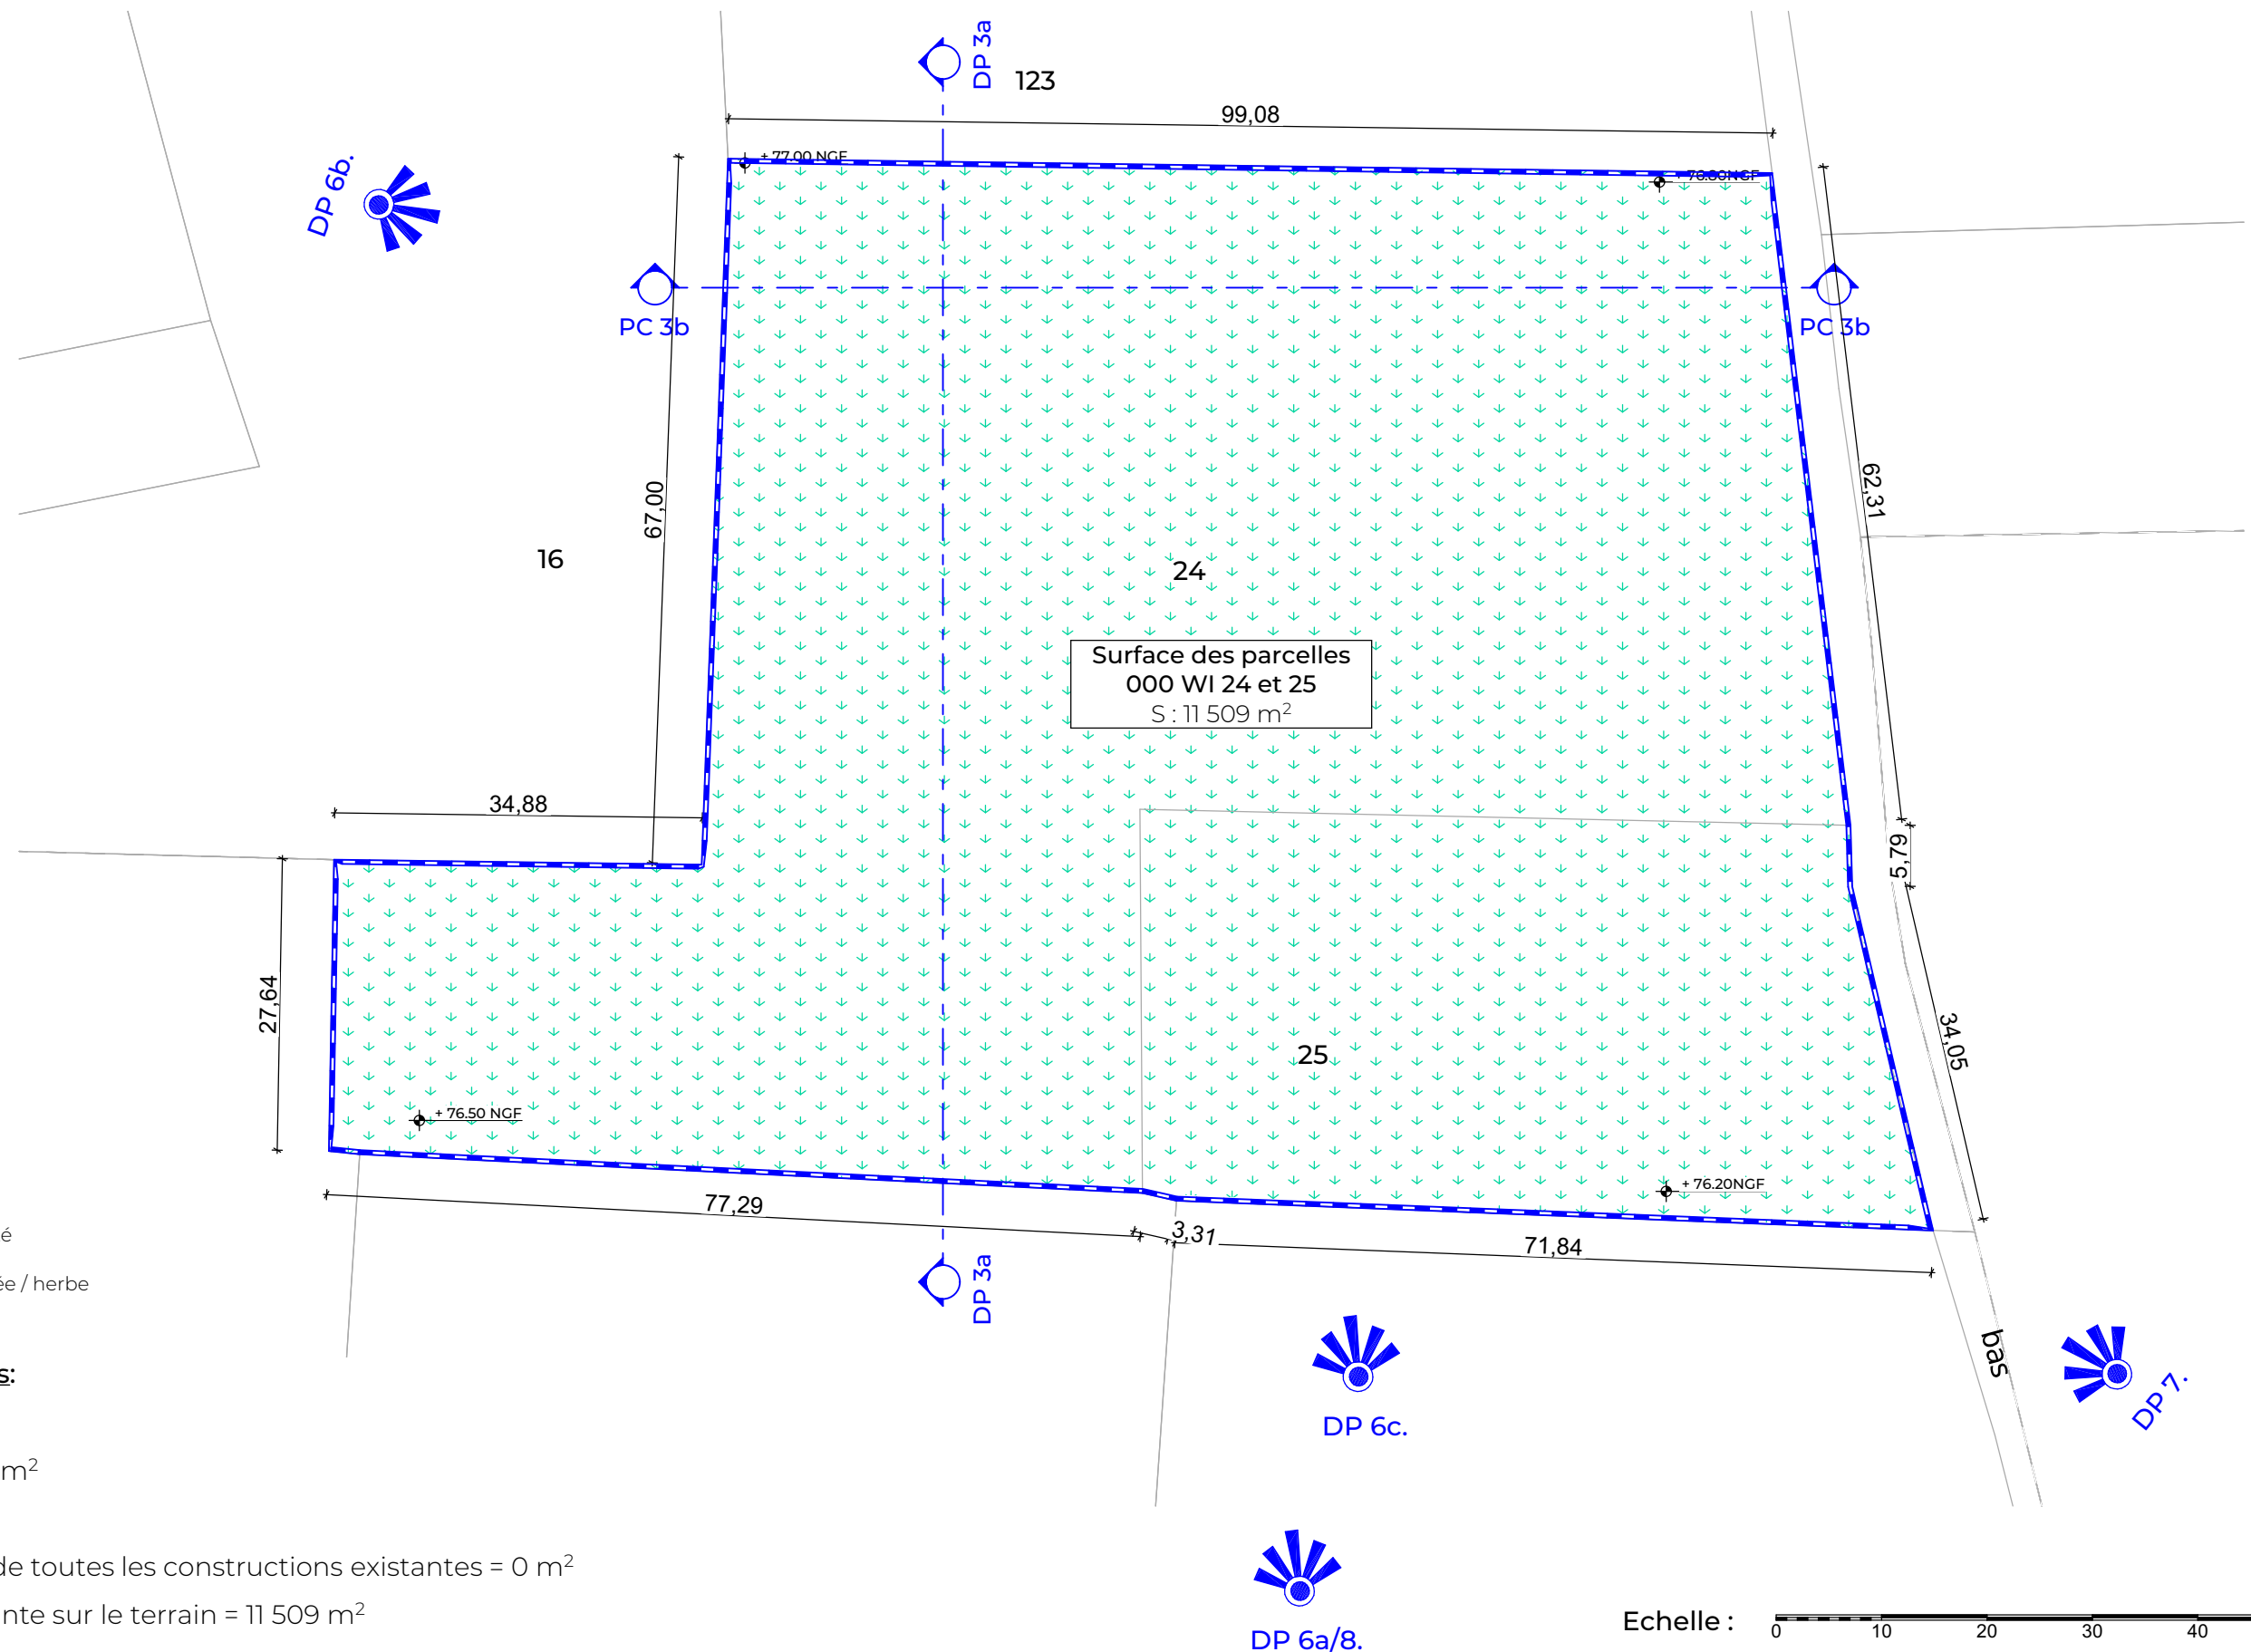


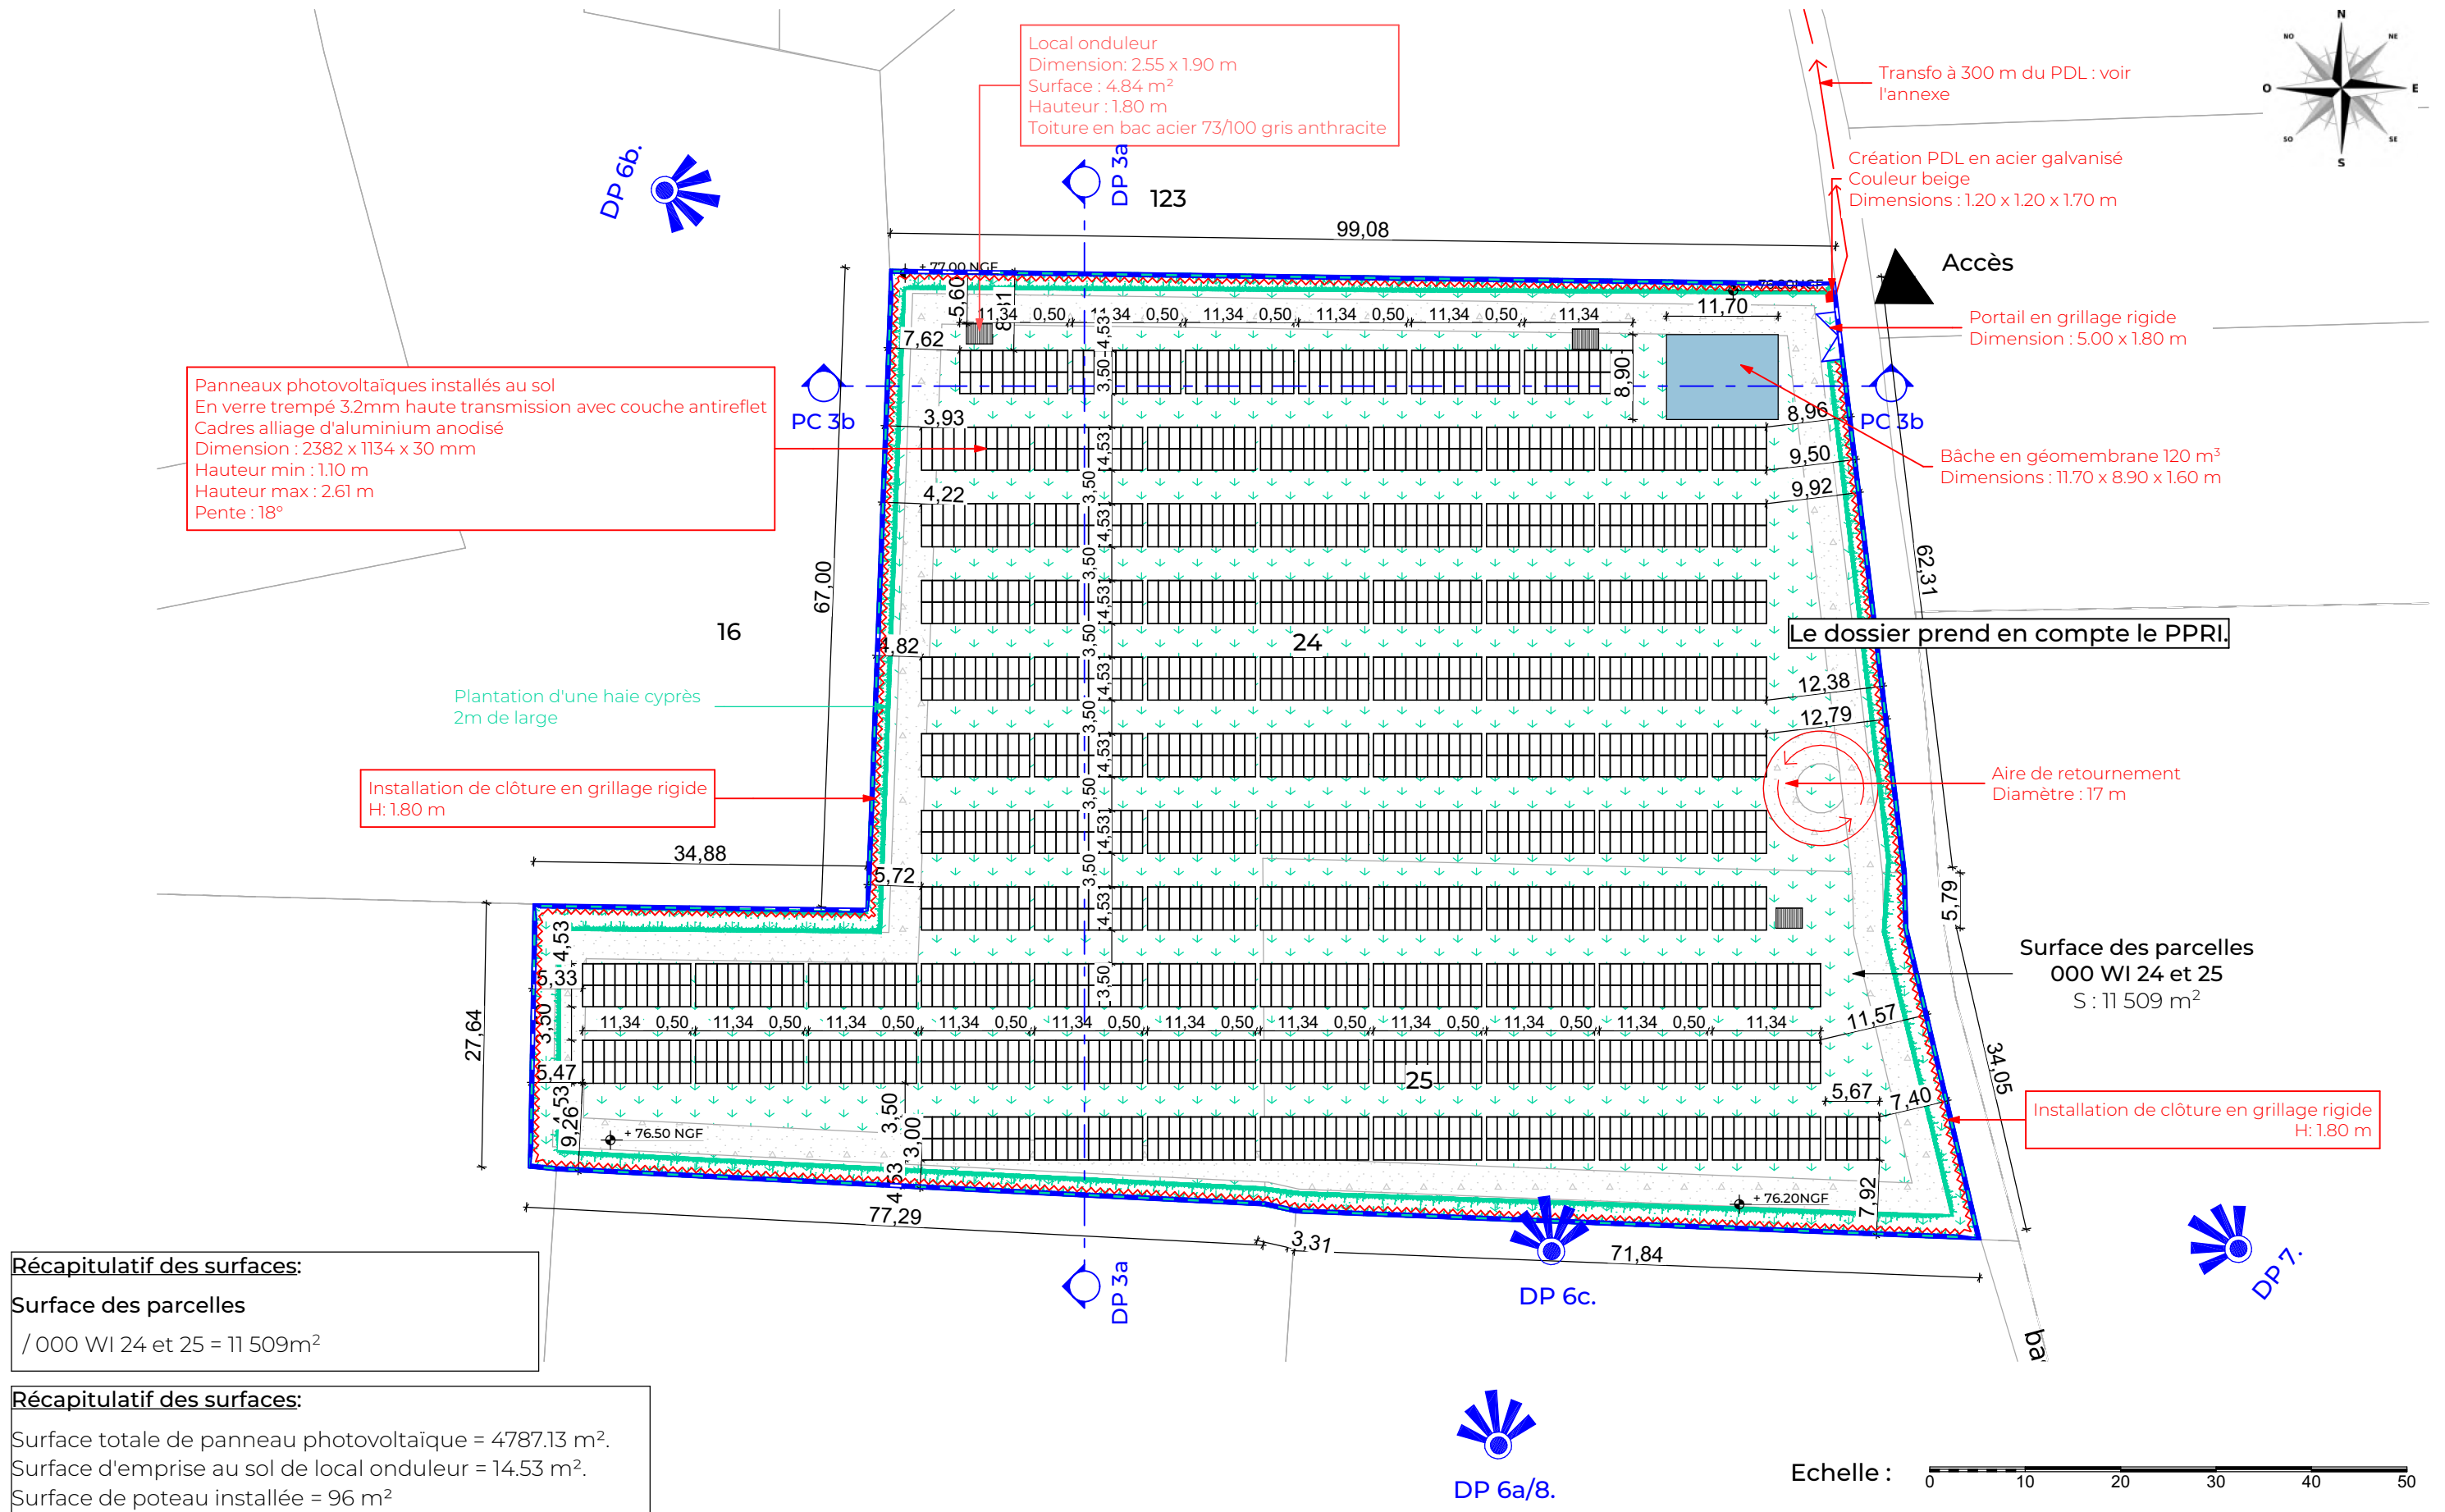

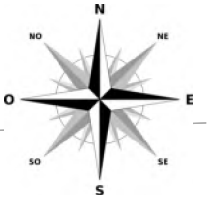

Récapitulatif des surfaces:
Surface des parcelles
/ 000 WI 24 et 25 = 11 509m²


Récapitulatif des surfaces:
Surface totale de panneau photovoltaïque = 4787.13 m².
Surface d'emprise au sol de local onduleur = 14.53 m².
Surface de poteau installée = 96 m²

LUCON Hervé
LA MISSE EST 11800 LAURE MINERVOIS
Parcelle: 000 WI 24 et 25





Note: ces documents ne sont pas des plans d'exécution, ils ne peuvent être utilisés comme tels pour la construction.

DP Annexe 5 - Plan de masse projeté
Echelle 1:650

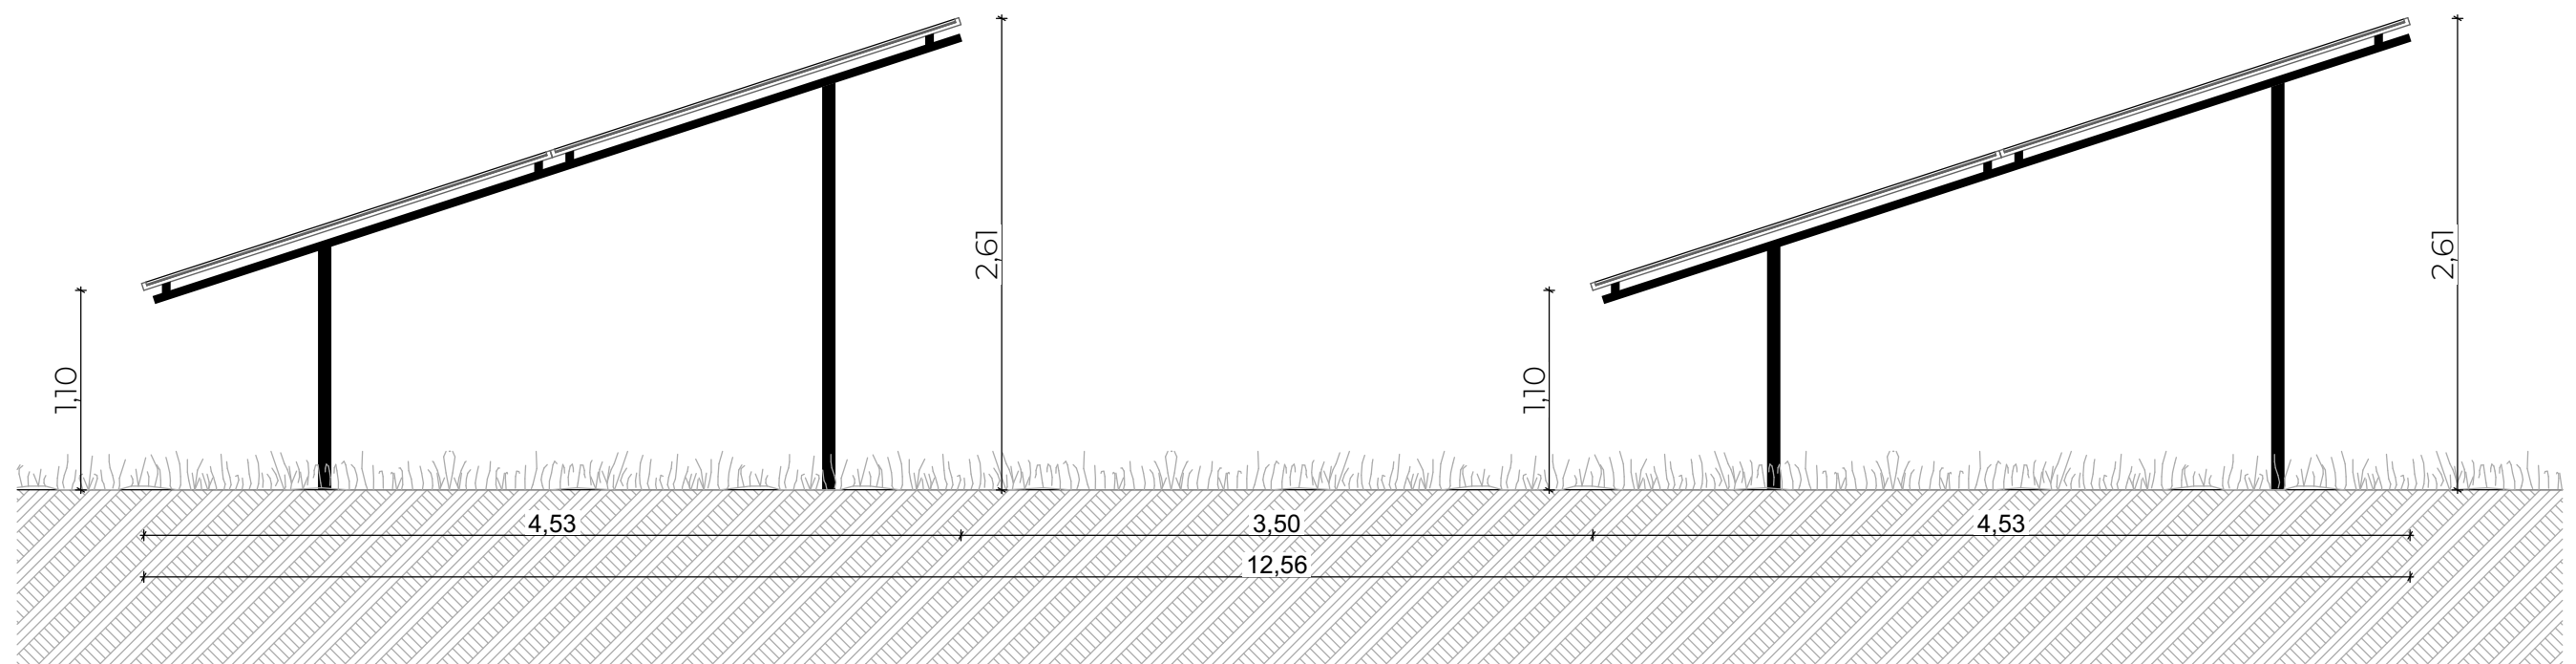


DP 3 - Distance minimale entre deux rangées

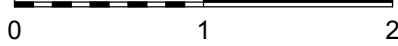
Echelle graphique : 

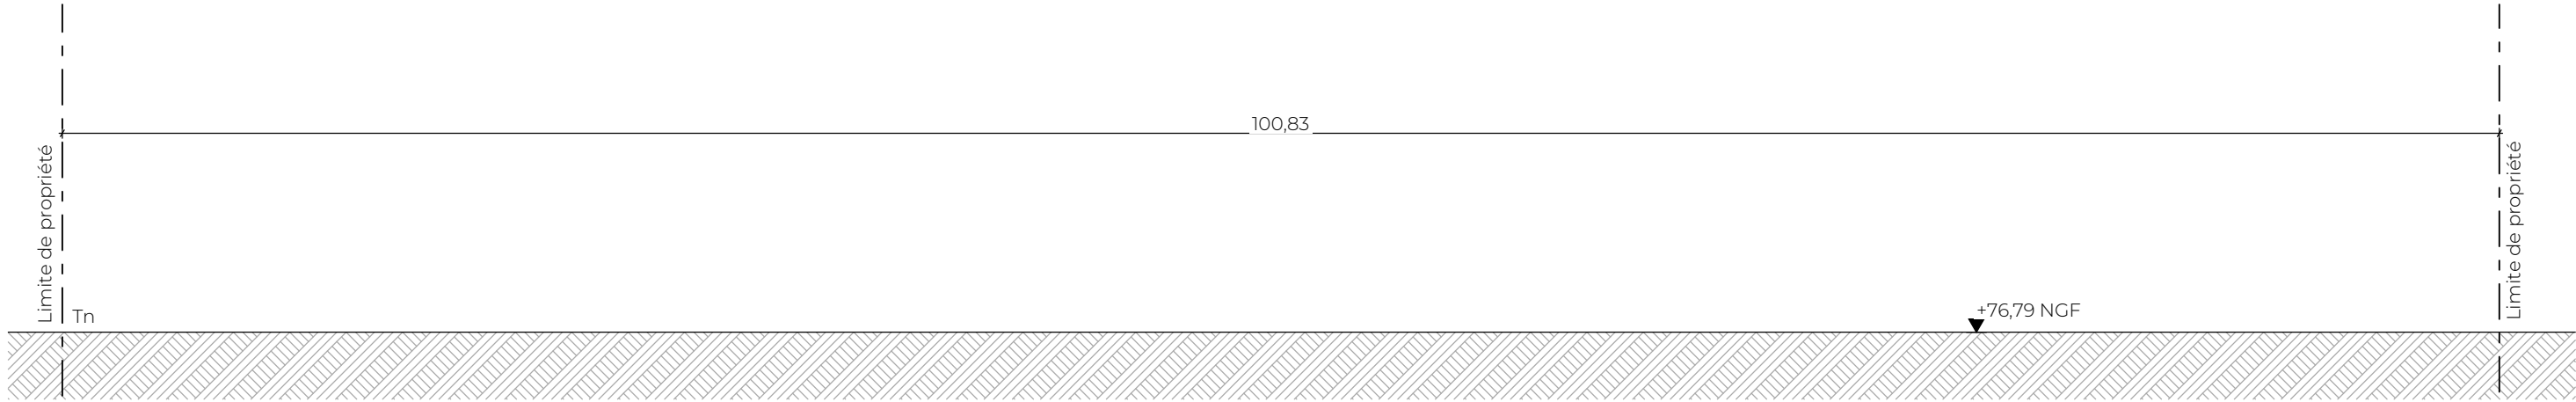

DP 3b - Plan de coupe initiale

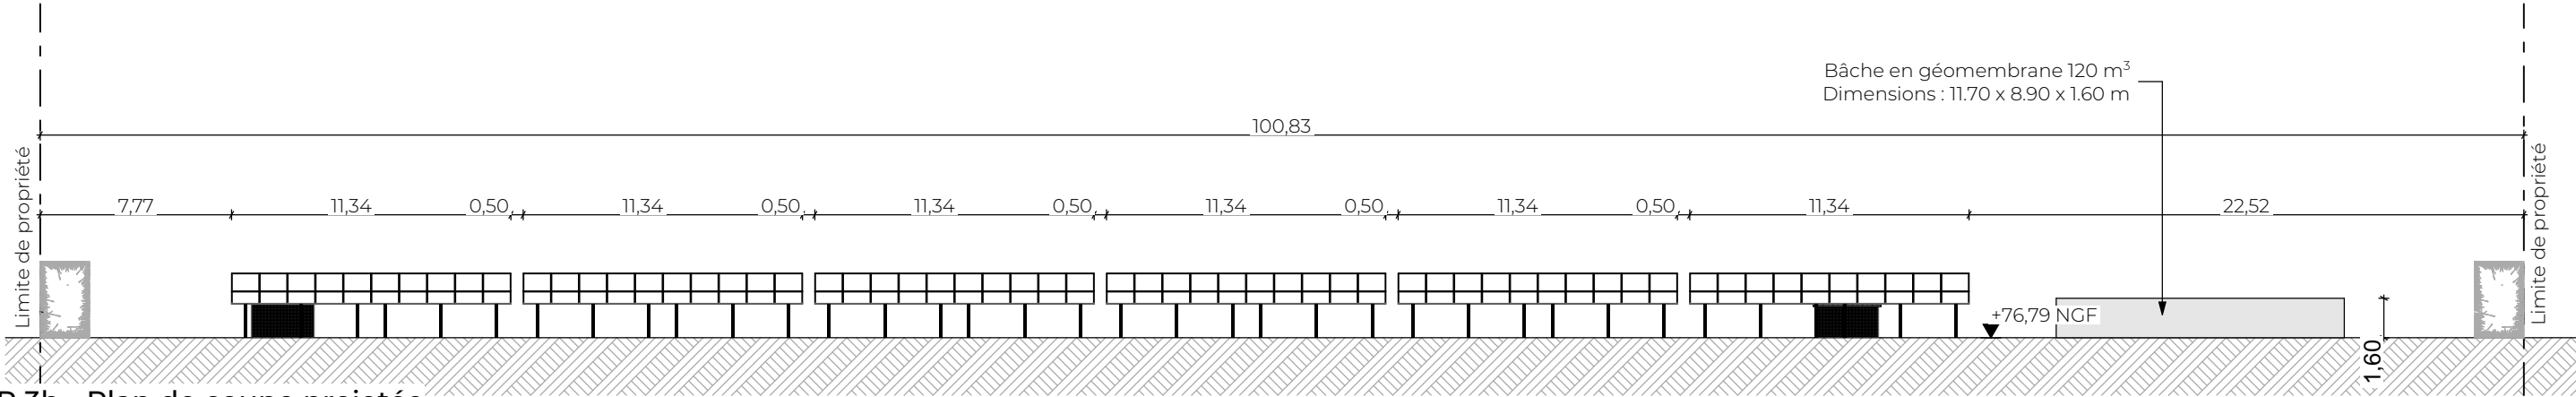

DP 3b - Plan de coupe projetée

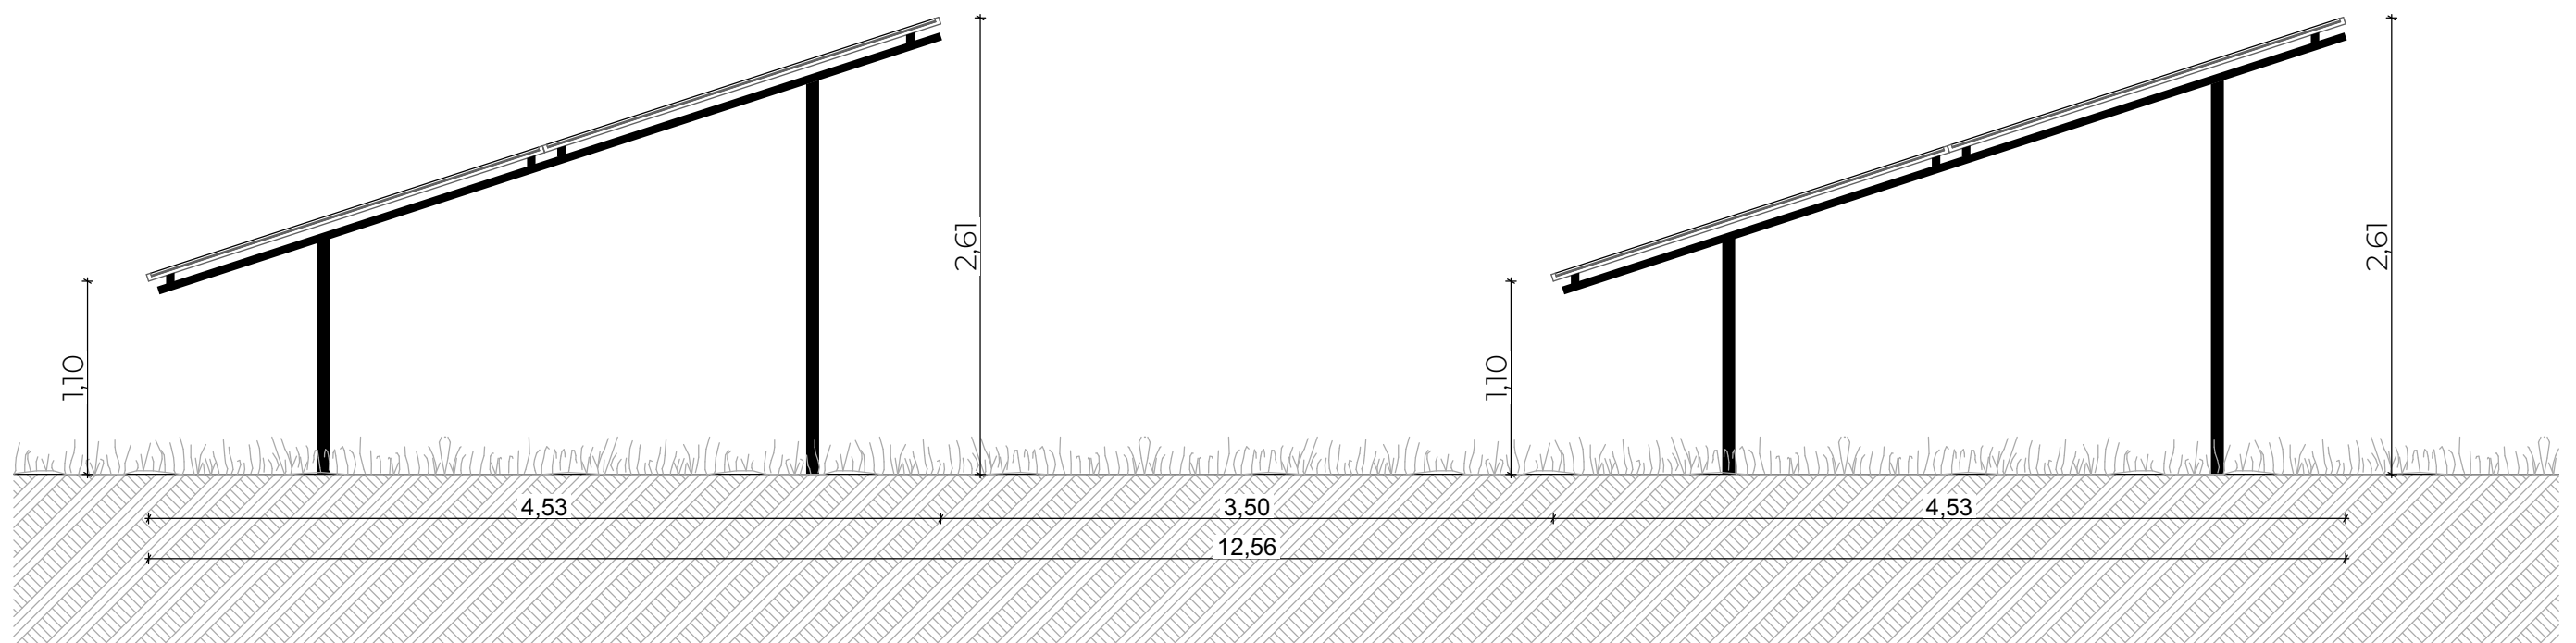

DP Annexe - Distance minimale entre deux rangées

Echelle graphique : 