


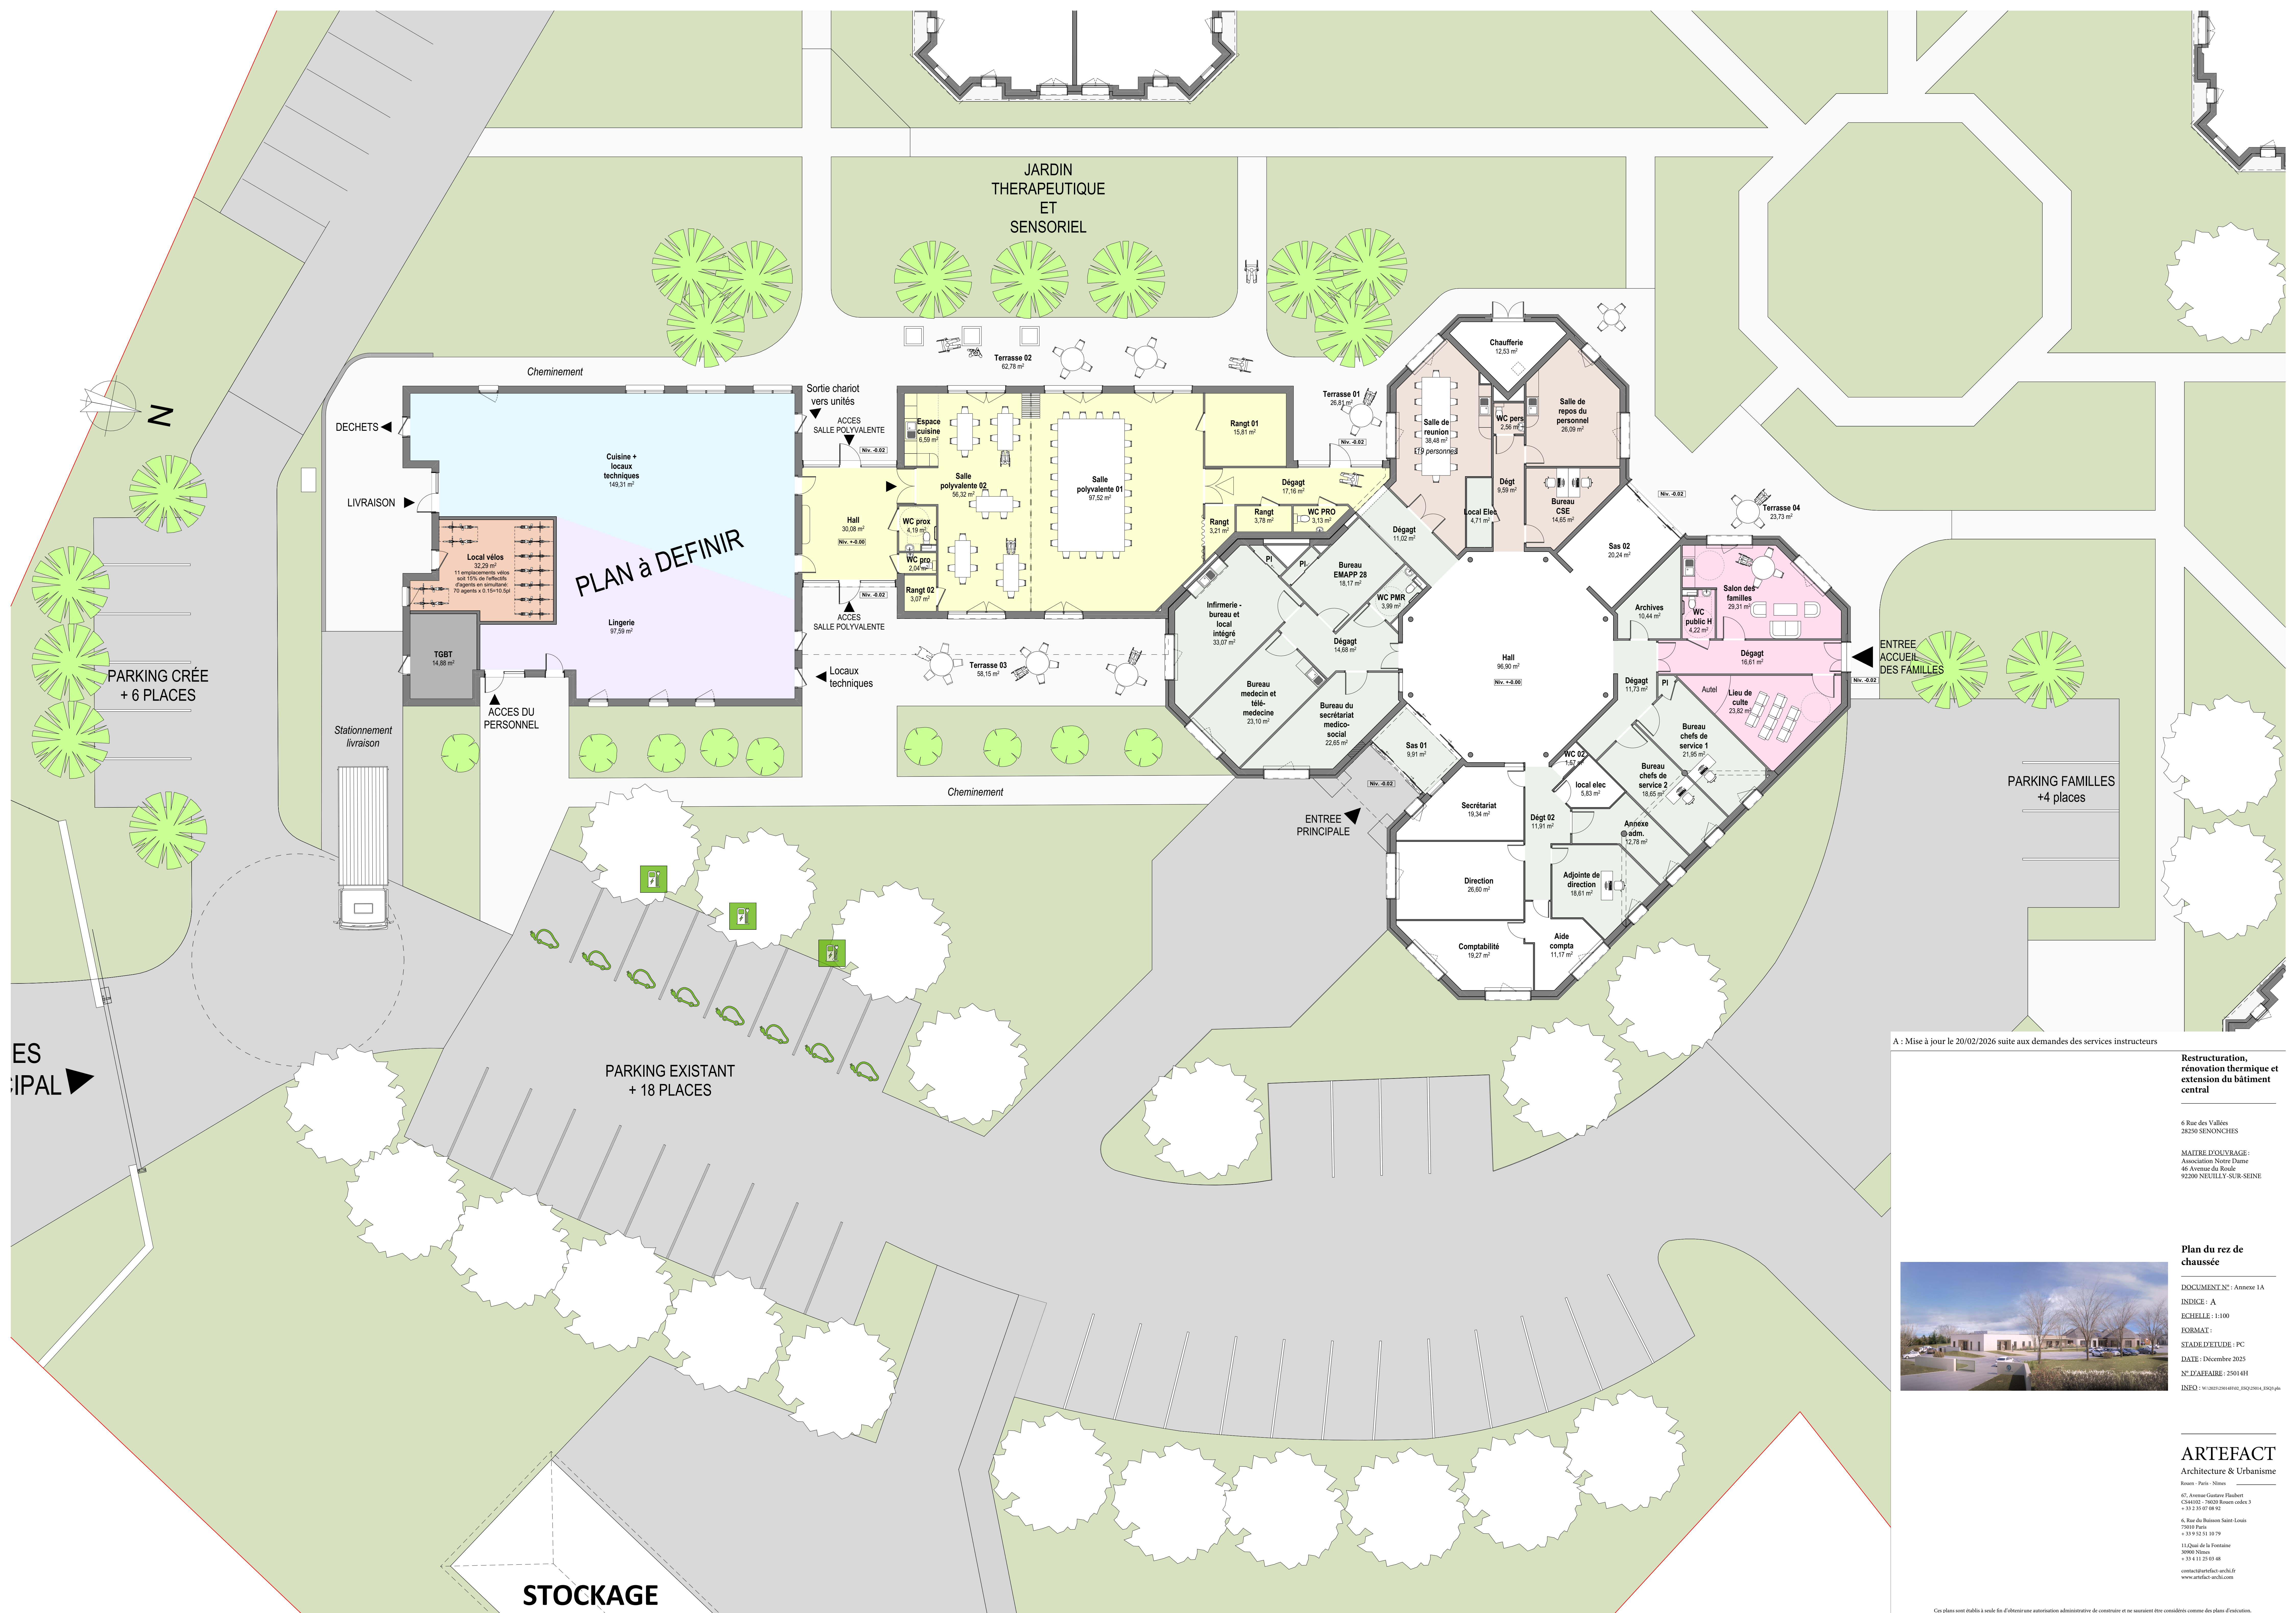

A : Mise à jour le 20/02/2026 suite aux demandes des services instructeurs

Restructuration, rénovation thermique et extension du bâtiment central

6 Rue des Vallées
92250 SENONCHES
MAÎTRE D'OUVRAGE :
Association Notre Dame
46 Avenue du Ronde
92200 NEUILLY-SUR-SEINE

Plan du rez de chaussée

DOCUMENT N° : Annexe 1A
INDICE : A
ECHELLE : 1:100
FORMAT :
STADE D'ETUDE : PC
DATE : Décembre 2025
N° D'AFFAIRE : 25014H
DNE : W/2025/25014H/2_BSD/25014_BSD.jpg



ARTEFACT
Architecture & Urbanisme

Rouen - Paris - Nîmes
67 Avenue Gustave Flaubert
CS44102 - 76020 Rouen cedex 3
+ 33 2 35 07 86 92
6 Rue du Buisson Saint-Louis
75010 Paris
+ 33 9 52 51 10 79
11 Quai de la Fontaine
20000 Nîmes
+ 33 4 71 25 03 48
contact@artefact-archi.fr
www.artefact-archi.com