




PC2.1 Plan de masse d'ensemble

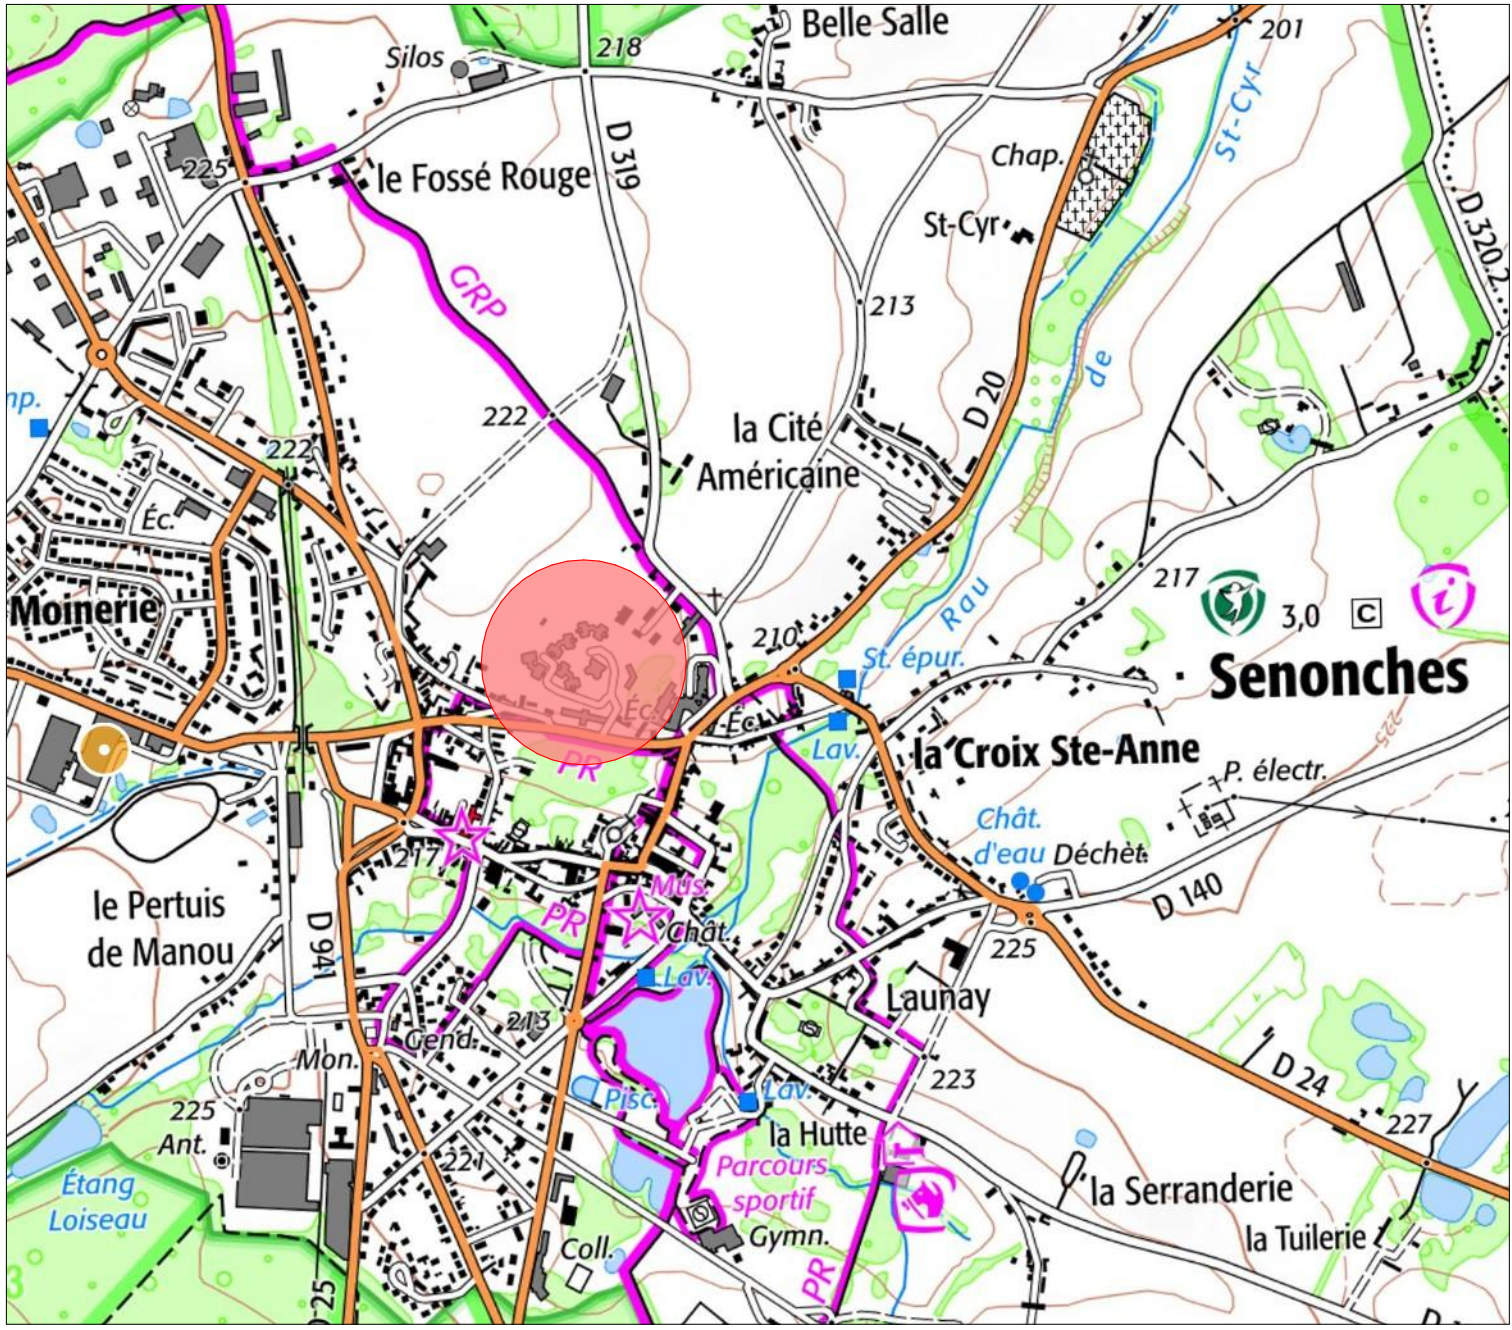

PC1 Plan de situation

Nombre de places de stationnements
Places existantes : 83
Places supprimées : 2
Places créés : 6
Nombre de places totales : 87

Légende :

- Arbres existants conservés
- Arbres à abattre
- Arbres à planter

0 5 10 15 20 25m

A : Mise à jour le 20/02/2026 suite aux demandes des services instructeurs

Restructuration, rénovation thermique et extension du bâtiment central

6 Rue des Valées
28250 SENONCHES

MAÎTRE D'OUVRAGE :
Association Notre Dame
46 Avenue du Ronde
92200 NEUILLY-SUR-SEINE

Plan de situation et plan de masse d'ensemble

DOCUMENT N° : PC1 - PC2.1A
INDICE : A
ECHELLE : 1:500
FORMAT :
STADE D'ETUDE : PC
DATE : Décembre 2025
N° D'AFFAIRE : 25014H
DNEQ : W3202520014H02_850225014_85023.jpg

ARTEFACT
Architecture & Urbanisme

Rouen - Paris - Nîmes

67 Avenue Gustave Flaubert
CS44102 - 76020 Rouen cedex 3
+ 33 2 35 07 06 92

6 Rue du Buisson Saint-Louis
75010 Paris
+ 33 9 52 51 10 79

11 Quai de la Fontaine
20000 Nîmes
+ 33 4 71 25 03 48
contact@artefact-archi.fr
www.artefact-archi.com