

Centrale Photovoltaïque Fontenay sur Loing


SPECIFICATIONS TECHNIQUES

Désignation	Type	Quantité	Puissance	
Modules	JKM-615N-66HL4M-BDV	1593	615	Wc
Strings	27 modules en série	59	-	
Onduleurs	String	21	250 kWac	
Structure PV	3V9 et 3V27	17 et 14	-	
Angle d'inclinaison	10°	-	-	
Pitch	10,1 m	-	-	

Puissance totale installée: 979,7 Kwc				
---------------------------------------	--	--	--	--

LEGENDE

	Structure PV 3V9
	Structure PV 3V27
	Voie lourde
	Zone de dégagement
	Clème
	Poste de transformation
	Poste de livraison
	Clôture
	Portail

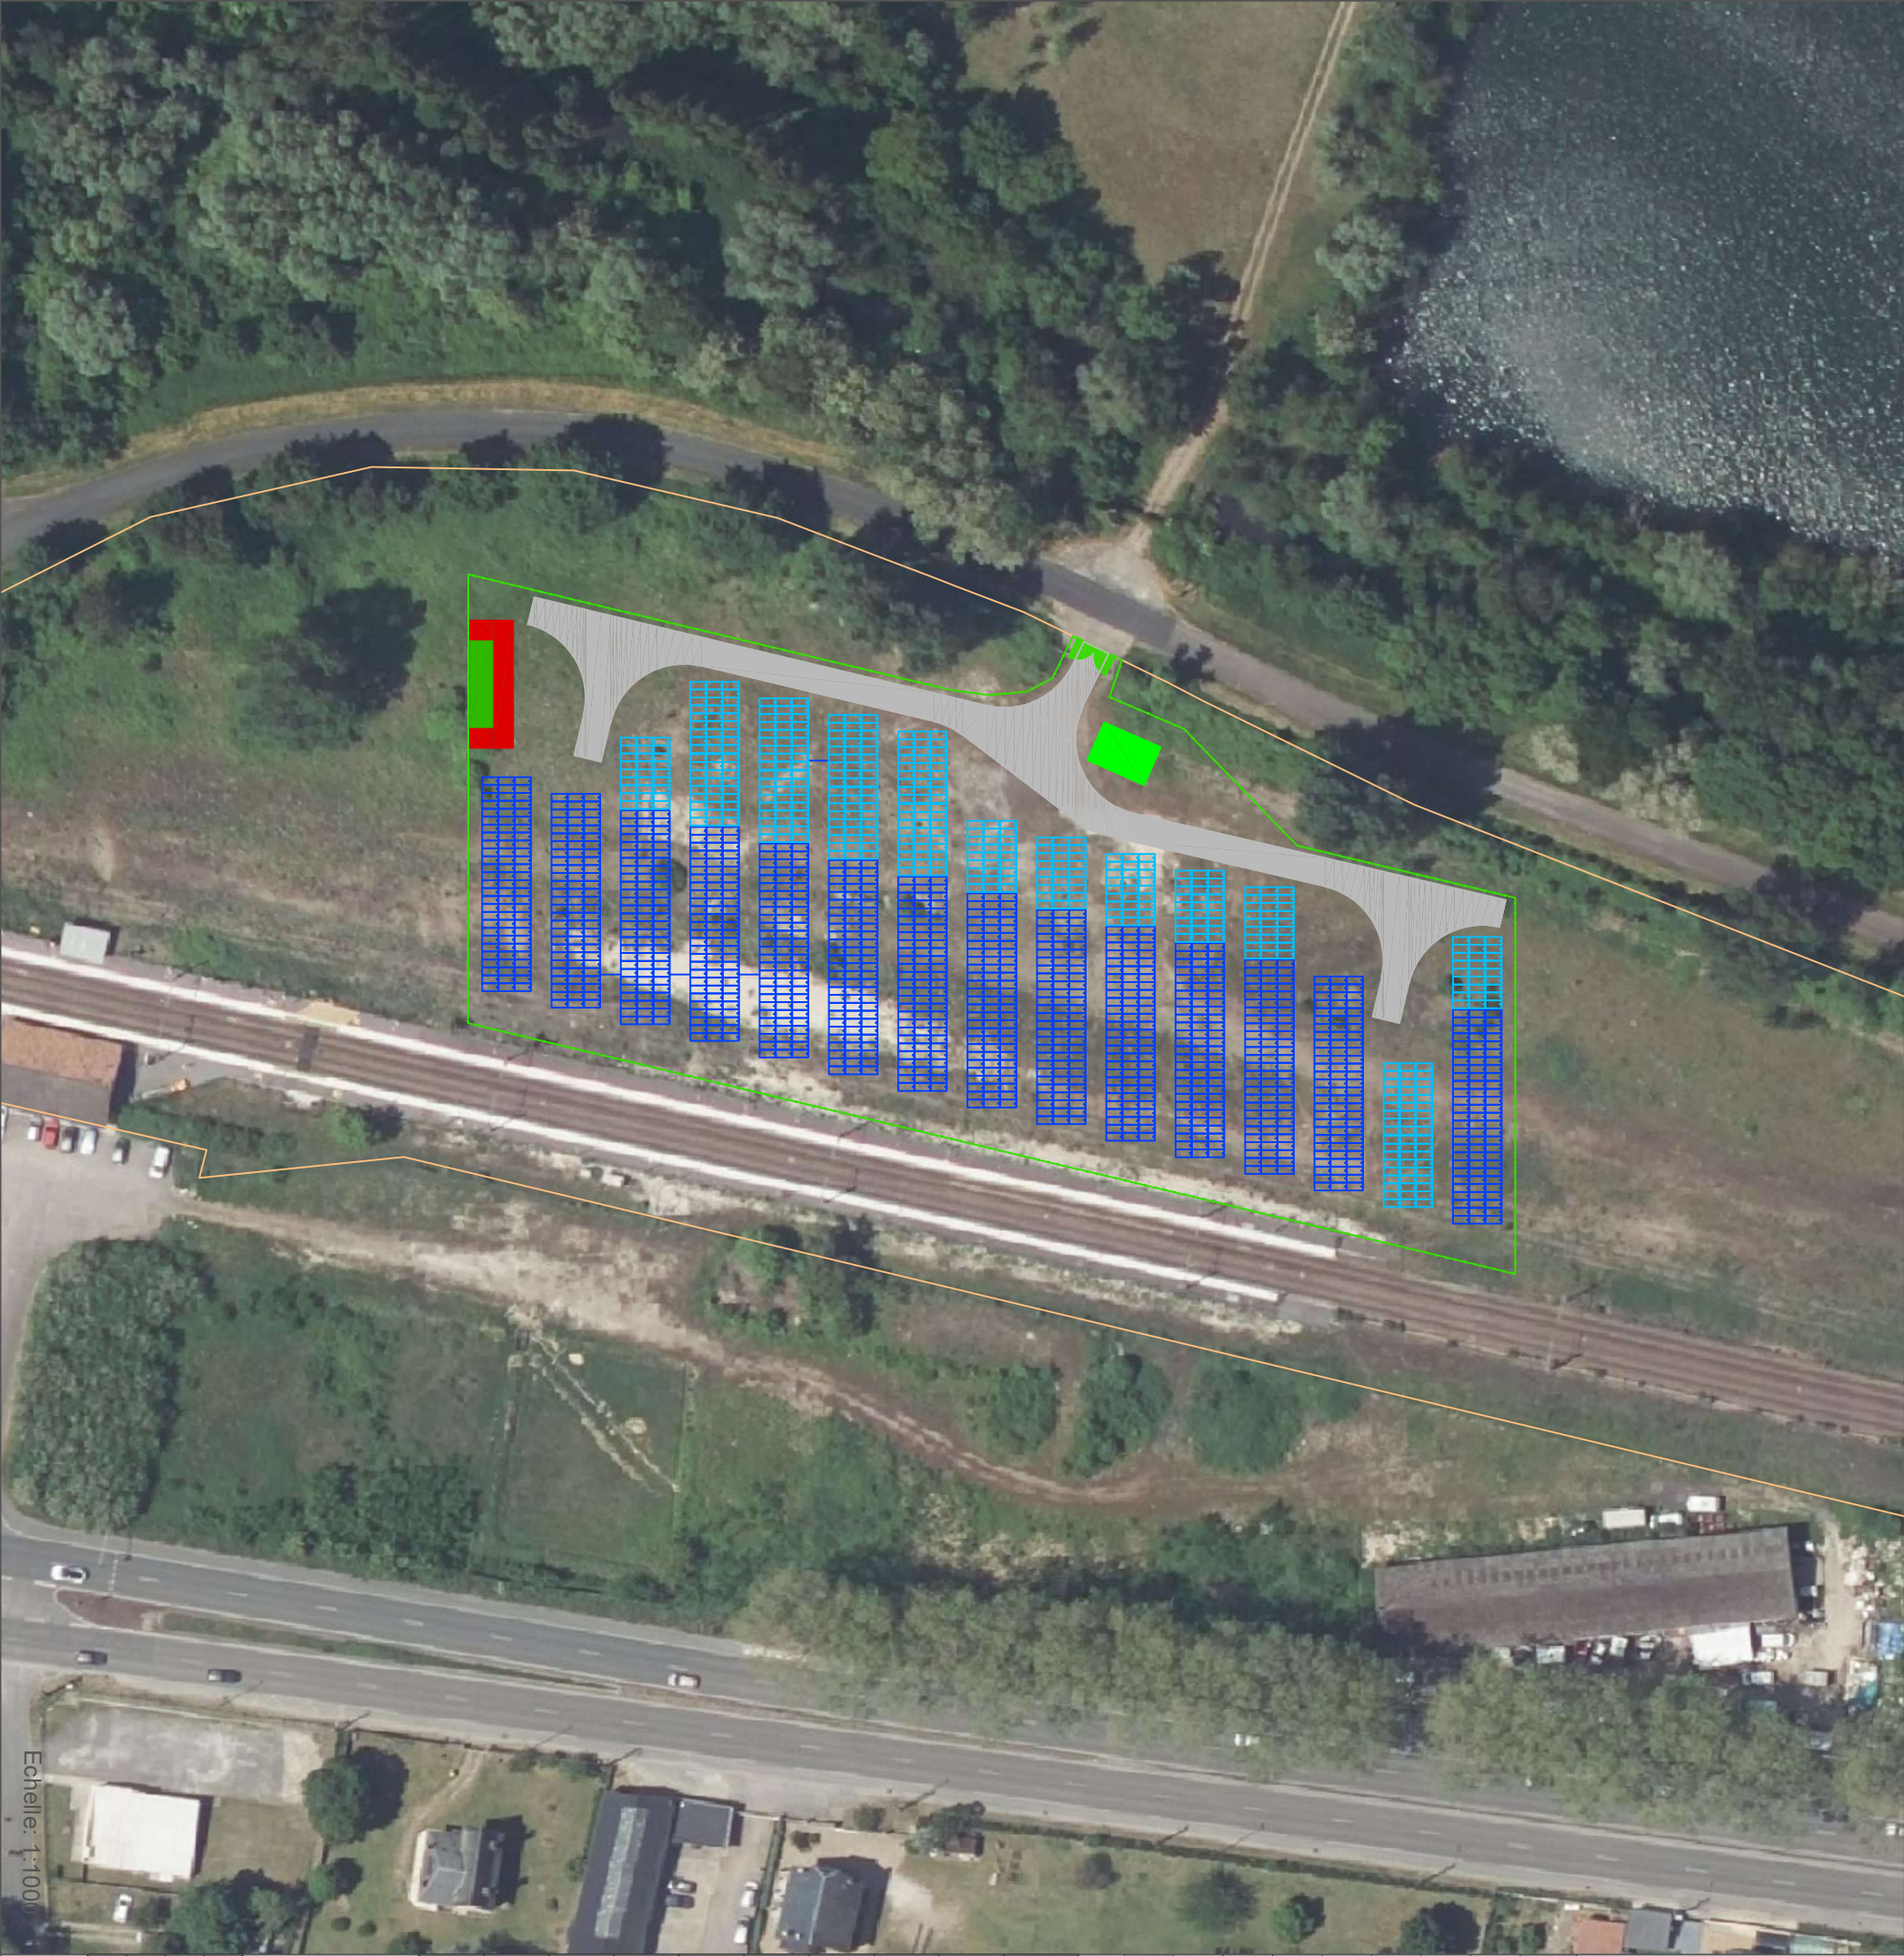

Echelle: 1:1000

Plan de masse Fontenay sur Loing			
<u>Variante</u>	<u>Réalisé par</u>	<u>Date</u>	<u>Modifications</u>
A	RHR	29-04-2026	Création