


E2

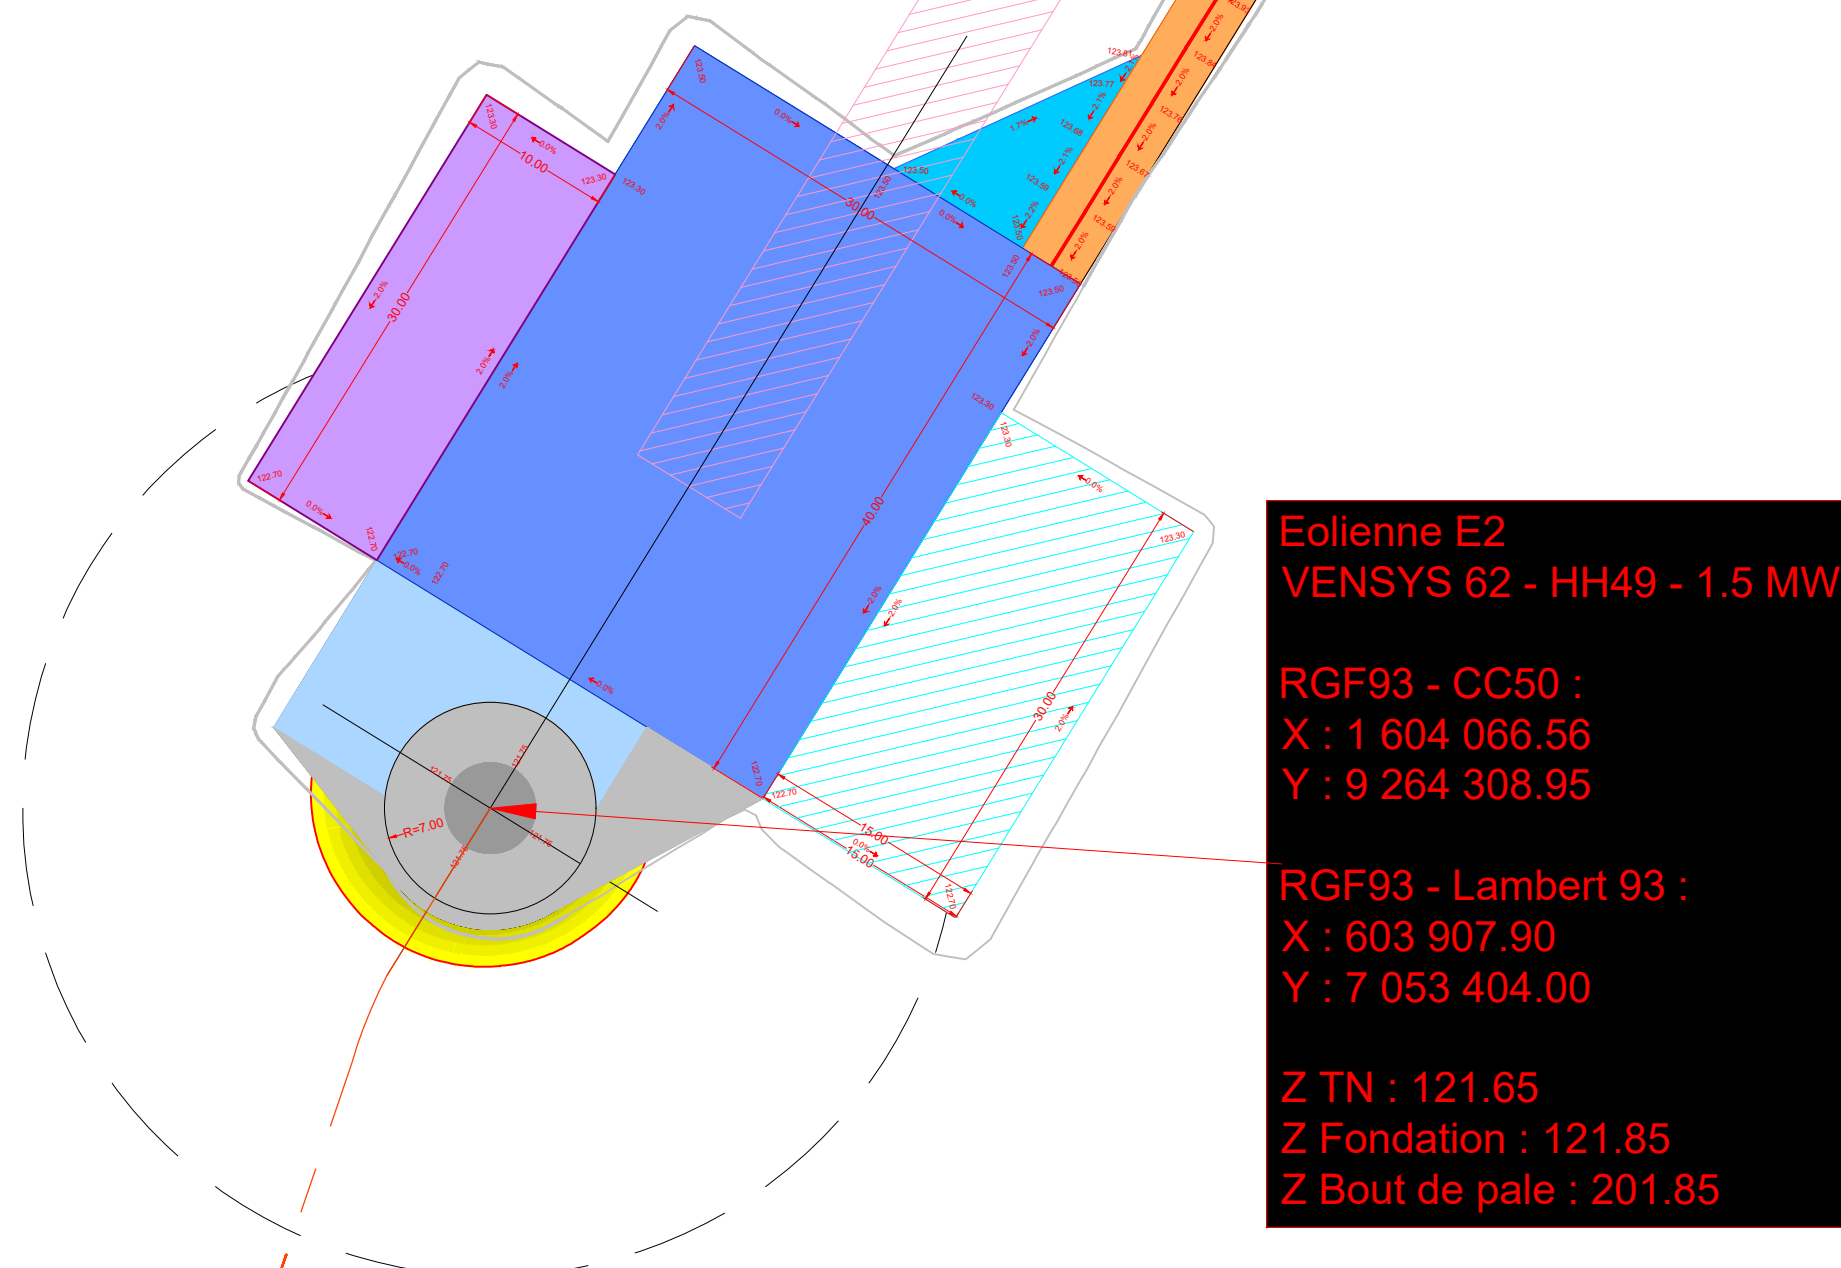

Eolienne E2
VENSYS 62 - HH49 - 1.5 MW

RGF93 - CC50 :
X : 1 604 066.56
Y : 9 264 308.95

RGF93 - Lambert 93 :
X : 603 907.90
Y : 7 053 404.00

Z TN : 121.65
Z Fondation : 121.85
Z Bout de pale : 201.85

Département du Pas de Calais
Commune de Camiers

PARC EOLIEN DE Sainte Cécile

PLAN DE MASSE E2

Légende

- Division cadastrale (projet)
- Renforcement route existante
- Piste sur chemin existant
- Piste à créer
- Piste / virage provisoire
- Survol pales dans virage
- Plateforme poste de livraison
- Plateforme grutage
- Plateforme grutage provisoire
- Plateforme d'exploitation
- Remblai fondation
- Emprise de montage flèche
- Stockage pales
- Languettes de stockage pales
- Enrobés
- Reseau inter-éolien

Ingenierie de Construction :



Echelle : 1/500

Format : A3

Date : 22/01/2025

Projet : Ind A