


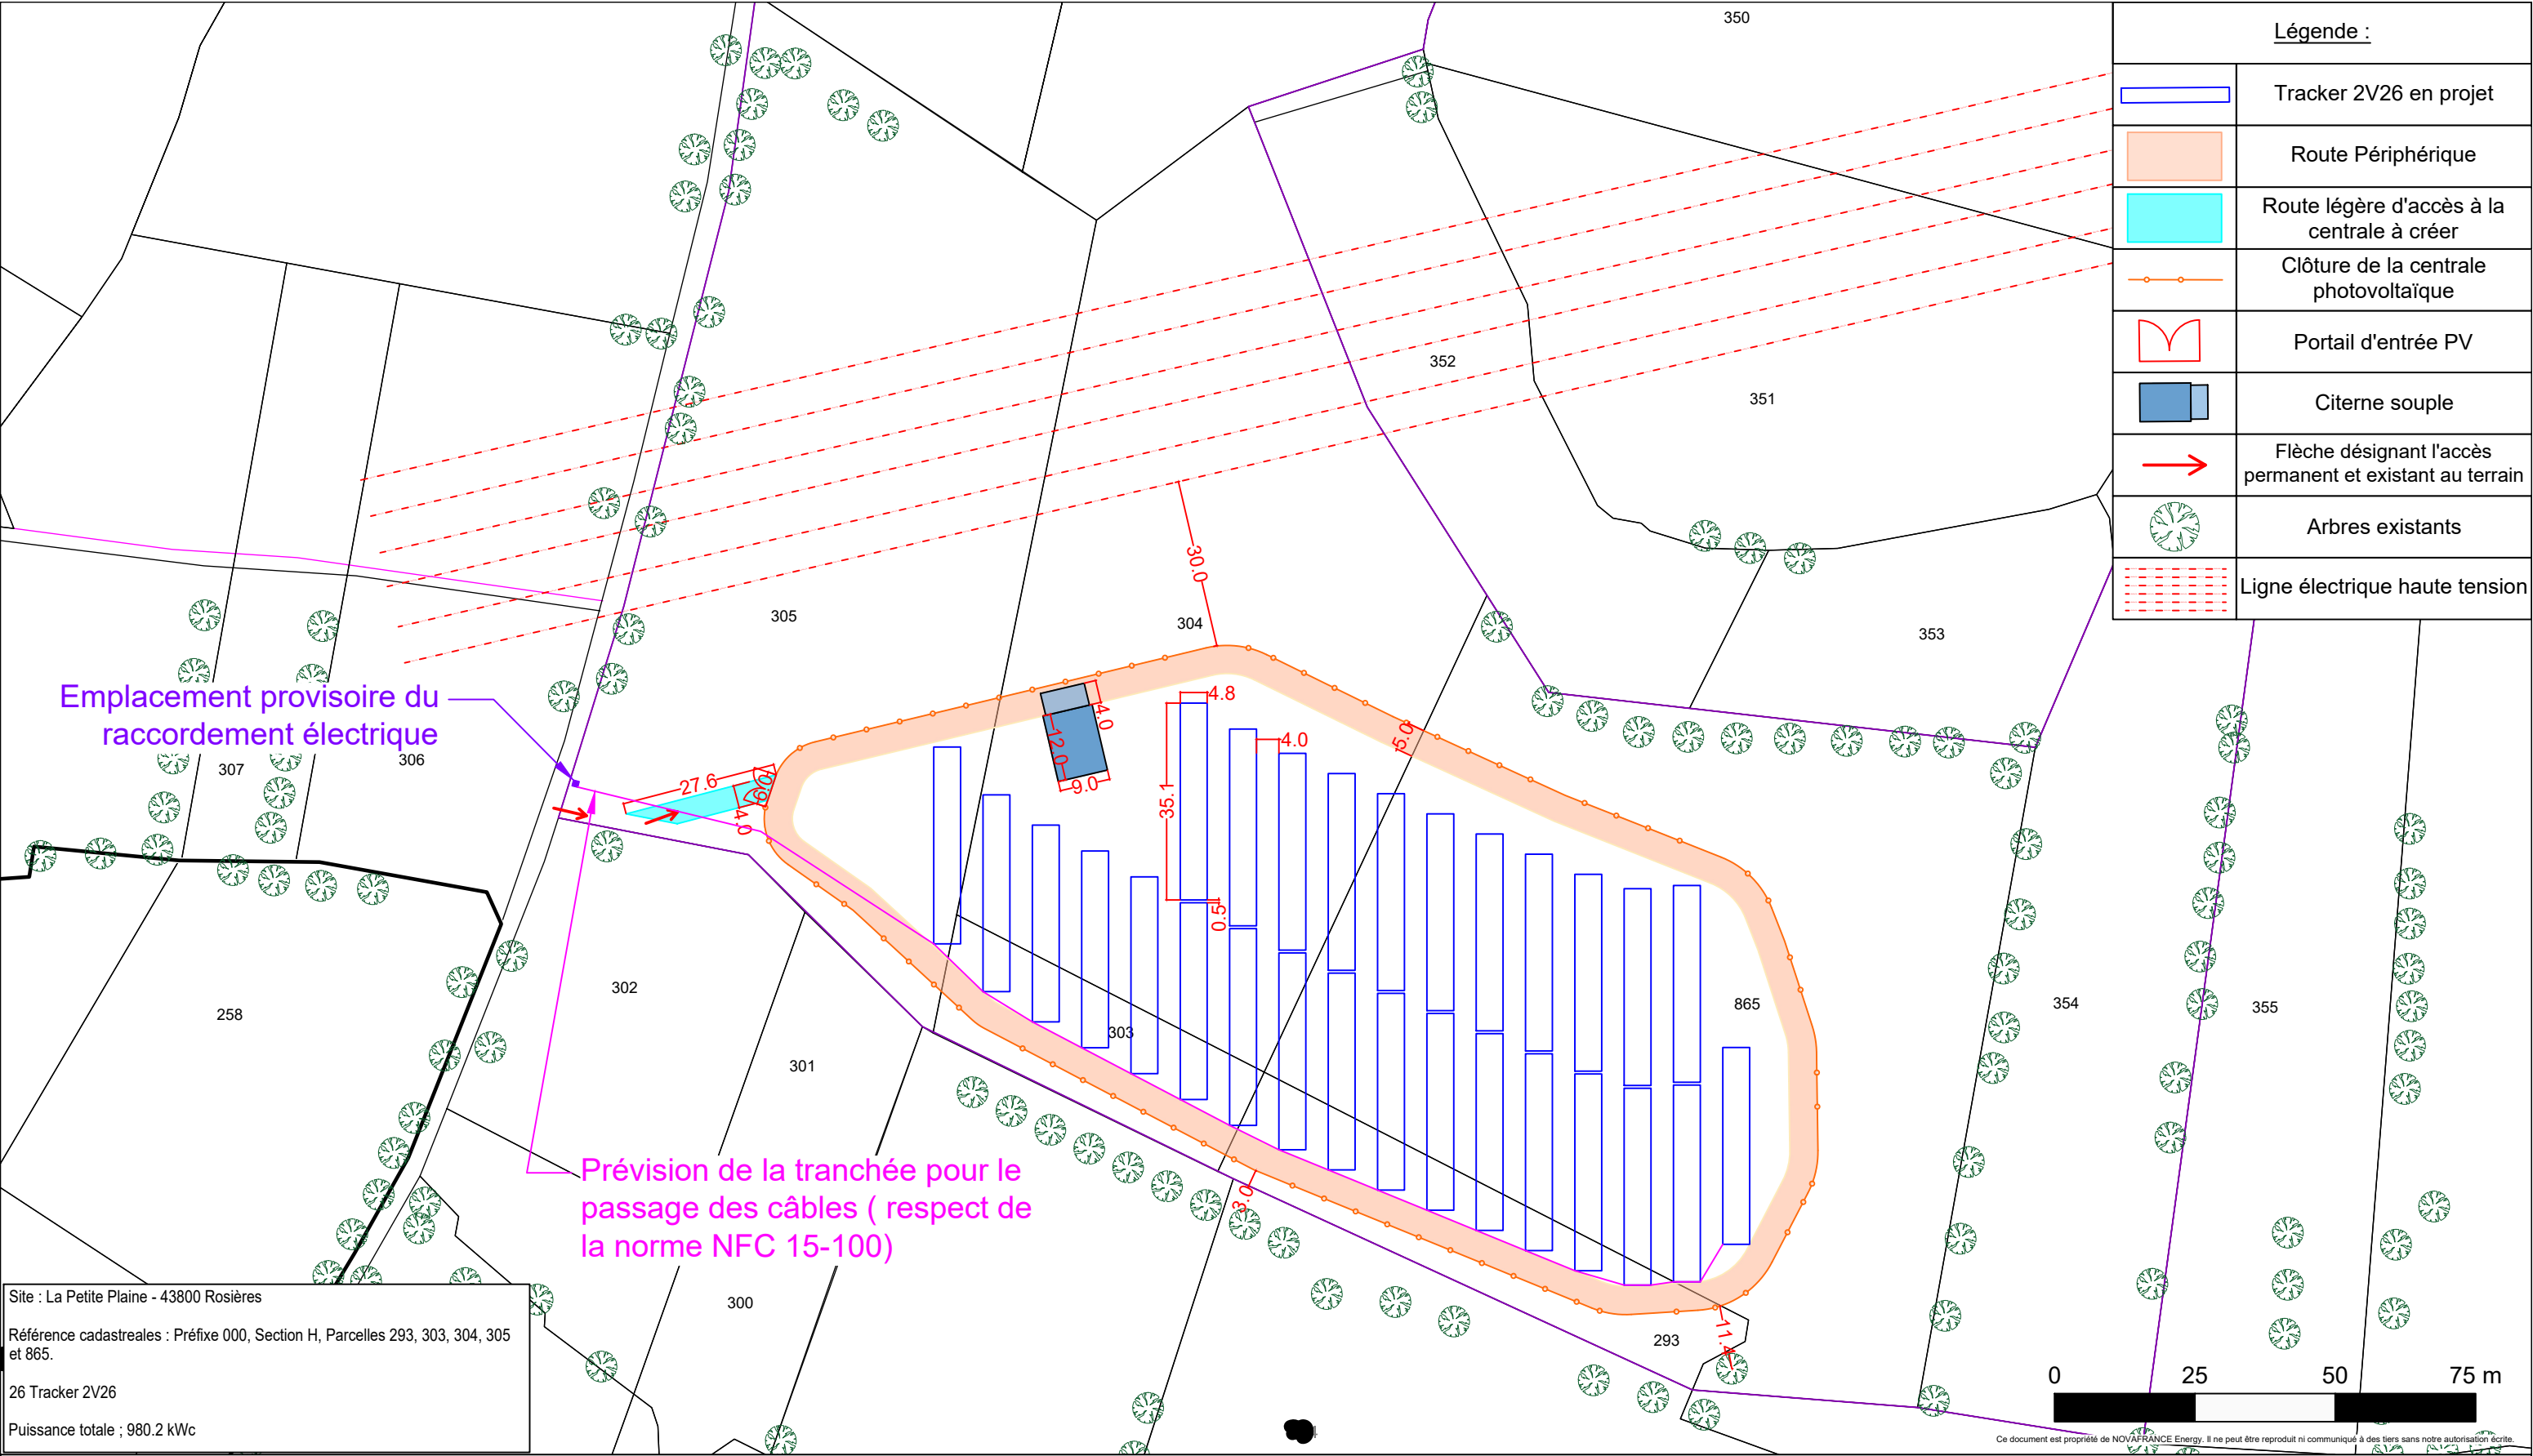

Légende :	
	Tracker 2V26 en projet
	Route Périphérique
	Route légère d'accès à la centrale à créer
	Clôture de la centrale photovoltaïque
	Portail d'entrée PV
	Citerne souple
	Flèche désignant l'accès permanent et existant au terrain
	Arbres existants
	Ligne électrique haute tension

Site : La Petite Plaine - 43800 Rosières

Référence cadastrales : Préfixe 000, Section H, Parcelles 293, 303, 304, 305 et 865.

26 Tracker 2V26

Puissance totale ; 980.2 kWc

NOVAFRANCE Energy
Arteparc de Bachasson - Bât C
Rue de la carrière de Bachasson
13590 MEYREUIL
tél : 04.86.91.49.01
contactpc@novafranceenergy.com
www.novafranceenergy.fr

DATE	NOM	PHASE
16/02/2026	PL	VERSION 1

Construction d'une centrale au sol photovoltaïques

Plan de masse

Echelle : 1:1100
Dossier : GRANGEON 43FBNR001PVS1
Page : 01
Format : A3