




Légende :

Fond de plan extrait de cadastre.gouv

- Unité foncière
- Réseaux EP
- Circulation et Accès carrossable
(largeur 5m)
- Piste libre enherbée carrossable
(largeur 5m)
- ±0.00
Faitage

Hauteur faitage + égout du toit
- NGF
+000

Niveaux NGF
- Végétation et arbres existants
- Création d'une maille végétale
(plantation de sujets arbustifs et arborés)

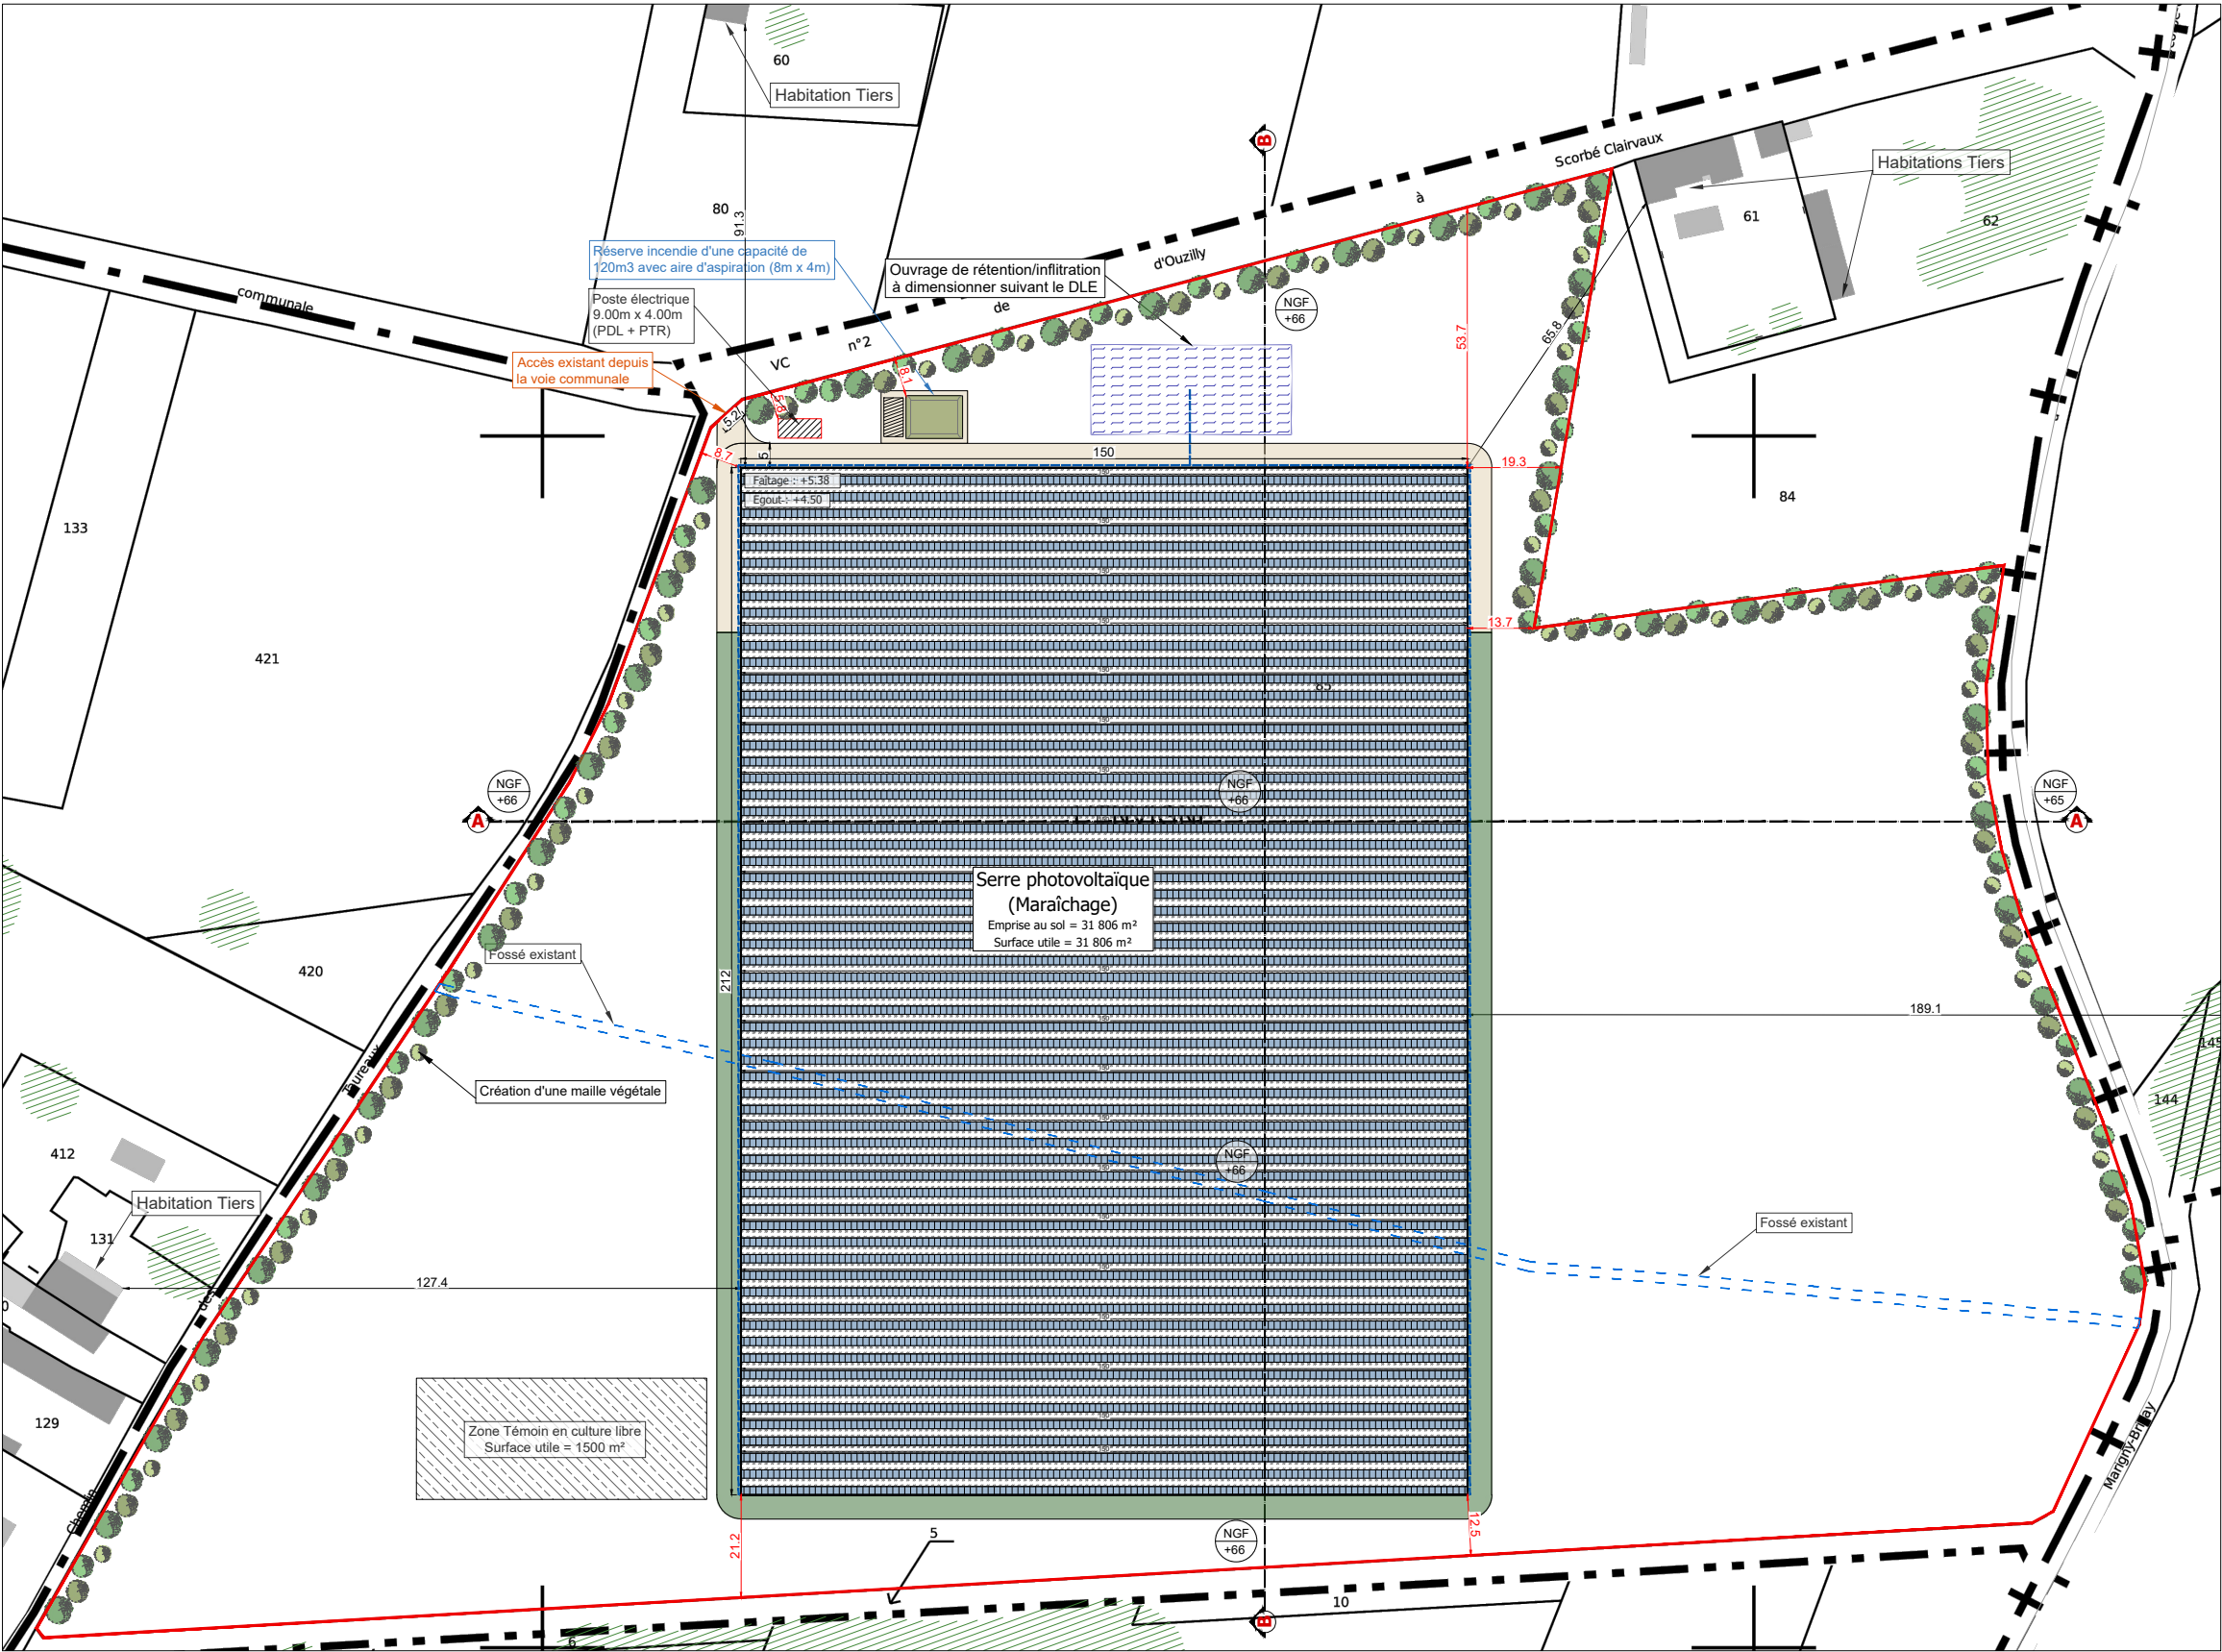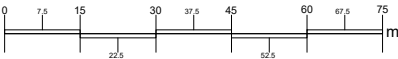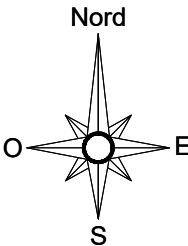

26 rue Annet Segeron
86580 - BIAIRD
05.46.56.01.19
urbanisme@techniquesolaire.com

Description du projet :

Construction d'une serre maraîchère avec couverture photovoltaïque

Adresse du projet :

AUX DELICES DE LA TERRE
Lieu-dit : " L'Envigne "
OUZILLY - 86380

Numéro de plan :

PC2

Date :

03/04/2026

Echelle :

1/1500

Dessinateur :

RPR

Nom du plan :

Plan de masse

Architecte :

Thierry CLAVEAU
Architecte DPLG



Ce plan est notre propriété & ne peut être copié ou communiqué à des tiers sans notre autorisation écrite. Il sera considéré comme tacitement approuvé sans réserve par chaque destinataire s'il n'a pas fait l'objet de remarques écrites dans un délai de 15 jours à dater de sa diffusion.