

8.1. - ANNEXE OBLIGATOIRE – PLAN DU PROJET OU ENVELOPPE DE TRACE

5	Un plan du projet ou, pour les travaux, ouvrages ou aménagements visés aux catégories 5° a), 6°a), b) et c), 7°a), 9°a), 10°, 11°a), b), 12°, 13°, 22°, 32°, 33°, 34°, 35°, 36, 37°, 38°, 43° a) et b) de l'annexe à l'article R. 122-2 du code de l'environnement un projet de tracé ou une enveloppe de tracé
----------	---


SOMMAIRE

A.	OUVRAGES.....	2
I.	SECTION 1 - PLAN DE LA STATION DE PISSERATTE.....	3
II.	SECTION 2 - RESERVOIR DE CHAMBERAUD.....	4
IV.	SECTION 6 – PRISE D’EAU DE JOUILLAT	5
B.	CANALISATIONS.....	6
I.	SECTION 3 – CANALISATION ENTRE RESERVOIR DE LASVY ET FUTURE UTEP DE JOUILLAT	7
II.	SECTION 4 – CANALISATION ENTRE FUTURE UTEP DE JOUILLAT ET STATION DE REPRISE DE PISSERATTE	8
III.	SECTION 5 - CANALISATION ENTRE STATION DE REPRISE DE PISSERATTE ET RESERVOIR DE CHAMBERAUD	9
IV.	SECTION 7 - CANALISATION ENTRE FUTURE UTEP DE JOUILLAT ET PRISE D’EAU DE JOUILLAT	10

A. OUVRAGES

I. SECTION 1 - PLAN DE LA STATION DE PISSERATTE

- Plan au 1 /250 ème
- Plans de détails avec plan de localisation, plans de masse et coupes

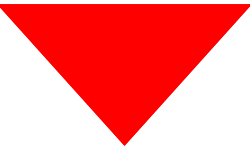

Syndicat des Eaux Creusoises
2 rue Hubert GAUDRIOT
23 000 GUERET

OPÉRATION 10 - SECTION 1 : STATION DE REPRISE DE PISSERATTE

EXAMEN CAS PAR CAS SECTION 1

PLAN PROJET

N° Pièce : 1

Echelle : 1/250

N°d'affaire	Emetteur	Phase	Nature document	N° chrono	Indice	Nom document
01240917	0121	AUT	PG	01	A	plan projet

SUIVI DU DOCUMENT :

DATE	ETABLI PAR	APPROUVE PAR	OBJET REVISION
26/02/2026	S.FEUERSTOSS	G. VENIANT	Première émission



11 avenue du Bourbonnais
BP47
23001 GUERET
Cedex 1




5 bis rue de Metz
63000 CLERMONT-FERRAND




2 avenue Pierre Mendès France
23000 GUERET



61 rue de Vernet
23000 GUERET

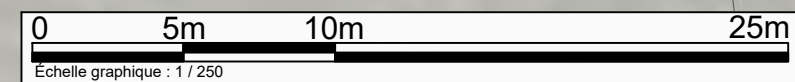

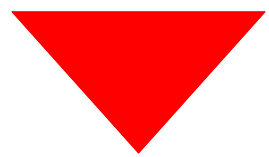

Syndicat des Eaux Creusoises
2 rue Hubert GAUDRIOT
23 000 GUERET

OPÉRATION 10 - SECTION 1 : STATION DE REPRISE DE PISSERATTE

ETUDE CAS PAR CAS SECTION 1

PLAN COUPES

N° Pièce : 1

Echelle : 1/100

N°d'affaire	Emetteur	Phase	Nature document	N° chrono	Indice	Nom document
01240917	0121	AUT	PG	01	A	plan coupes


SUIVI DU DOCUMENT :

DATE	ETABLI PAR	APPROUVE PAR	OBJET REVISION
15/01/2026	JM SUCHAIRE	G. VENIANT	Première émission




- LEGENDE
1. Vanne papillon Ø 300 mm
 2. Té bride / bride Ø 300/200 mm
 3. Té bride / bride Ø 200/200 mm
 4. Vanne papillon Ø 200 mm
 5. Joint de démontage Ø 200 mm
 6. Boîte à crépine Ø 150 mm
 7. Débitmètre Ø 150 mm
 8. Té bride / bride Ø 300/200mm
 9. Té bride / bride Ø 150/150mm
 10. Cône Ø 300/150 mm
 11. Coude Ø 200 mm 1/4
 12. Joint de démontage Ø 300 mm
 13. Vanne de régulation avec débit limité à 120m³/h
 14. Vanne papillon Ø 150 mm
 15. Cône Ø 200/150 mm
 16. Débitmètre Ø 100 mm
 17. Ballon anti-bélier
 18. Joint de démontage Ø 150 mm
 19. Vanne opercule Ø 100 mm
 20. Vanne opercule Ø 100 mm sans volant
 21. Cône Ø 150/100 mm
 22. Té bride / bride Ø 100/100 mm
 23. Té bride / bride Ø 200/100 mm
 24. Joint de démontage Ø 100 mm


0 0,5 1 1,5 3

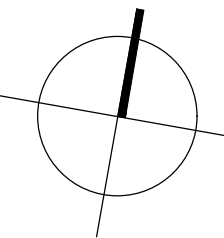

PLAN DE SITUATION

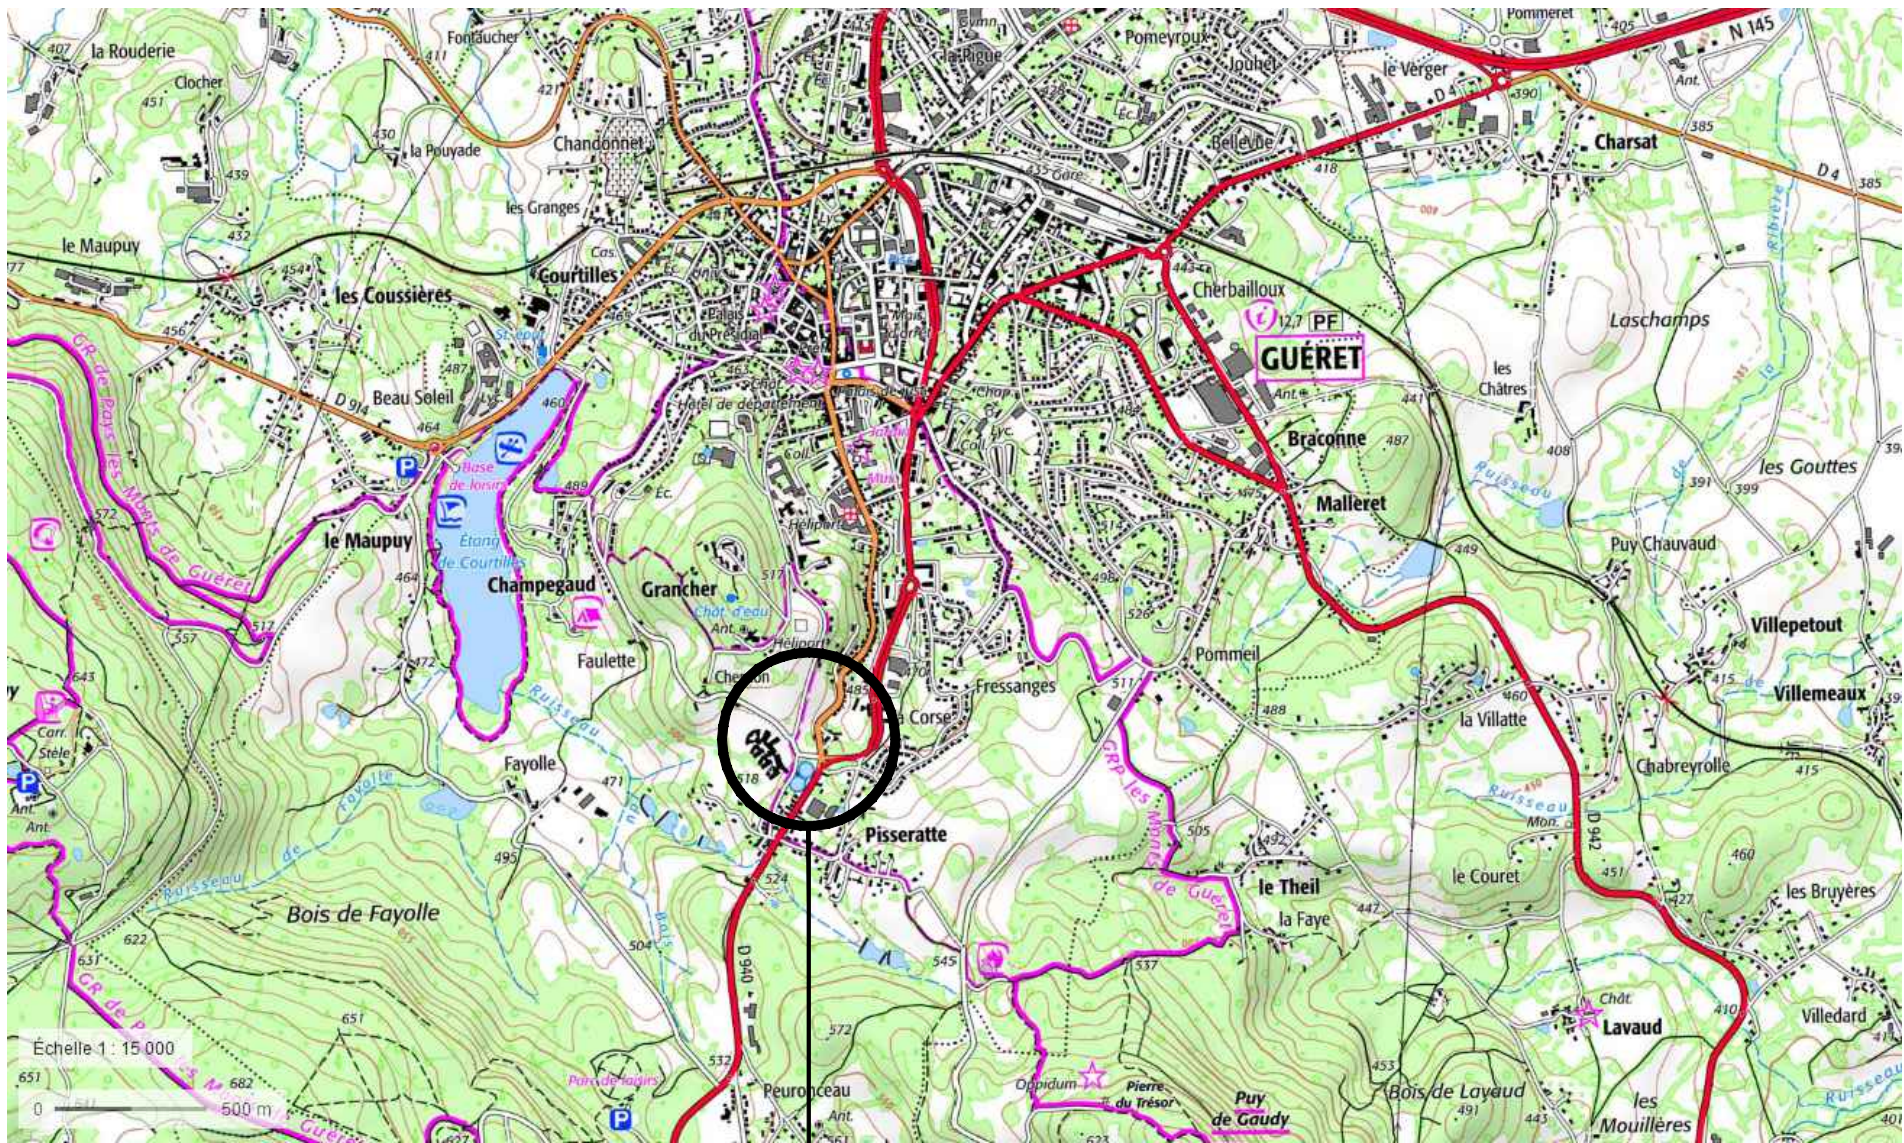


Parcelle : 000 BR 46
Contenance cadastrale : 943m²
Adresse : Av. Du Limousin

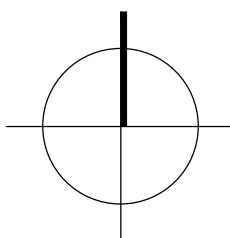

TN (geoportail)
NGF : 513.80

PLAN

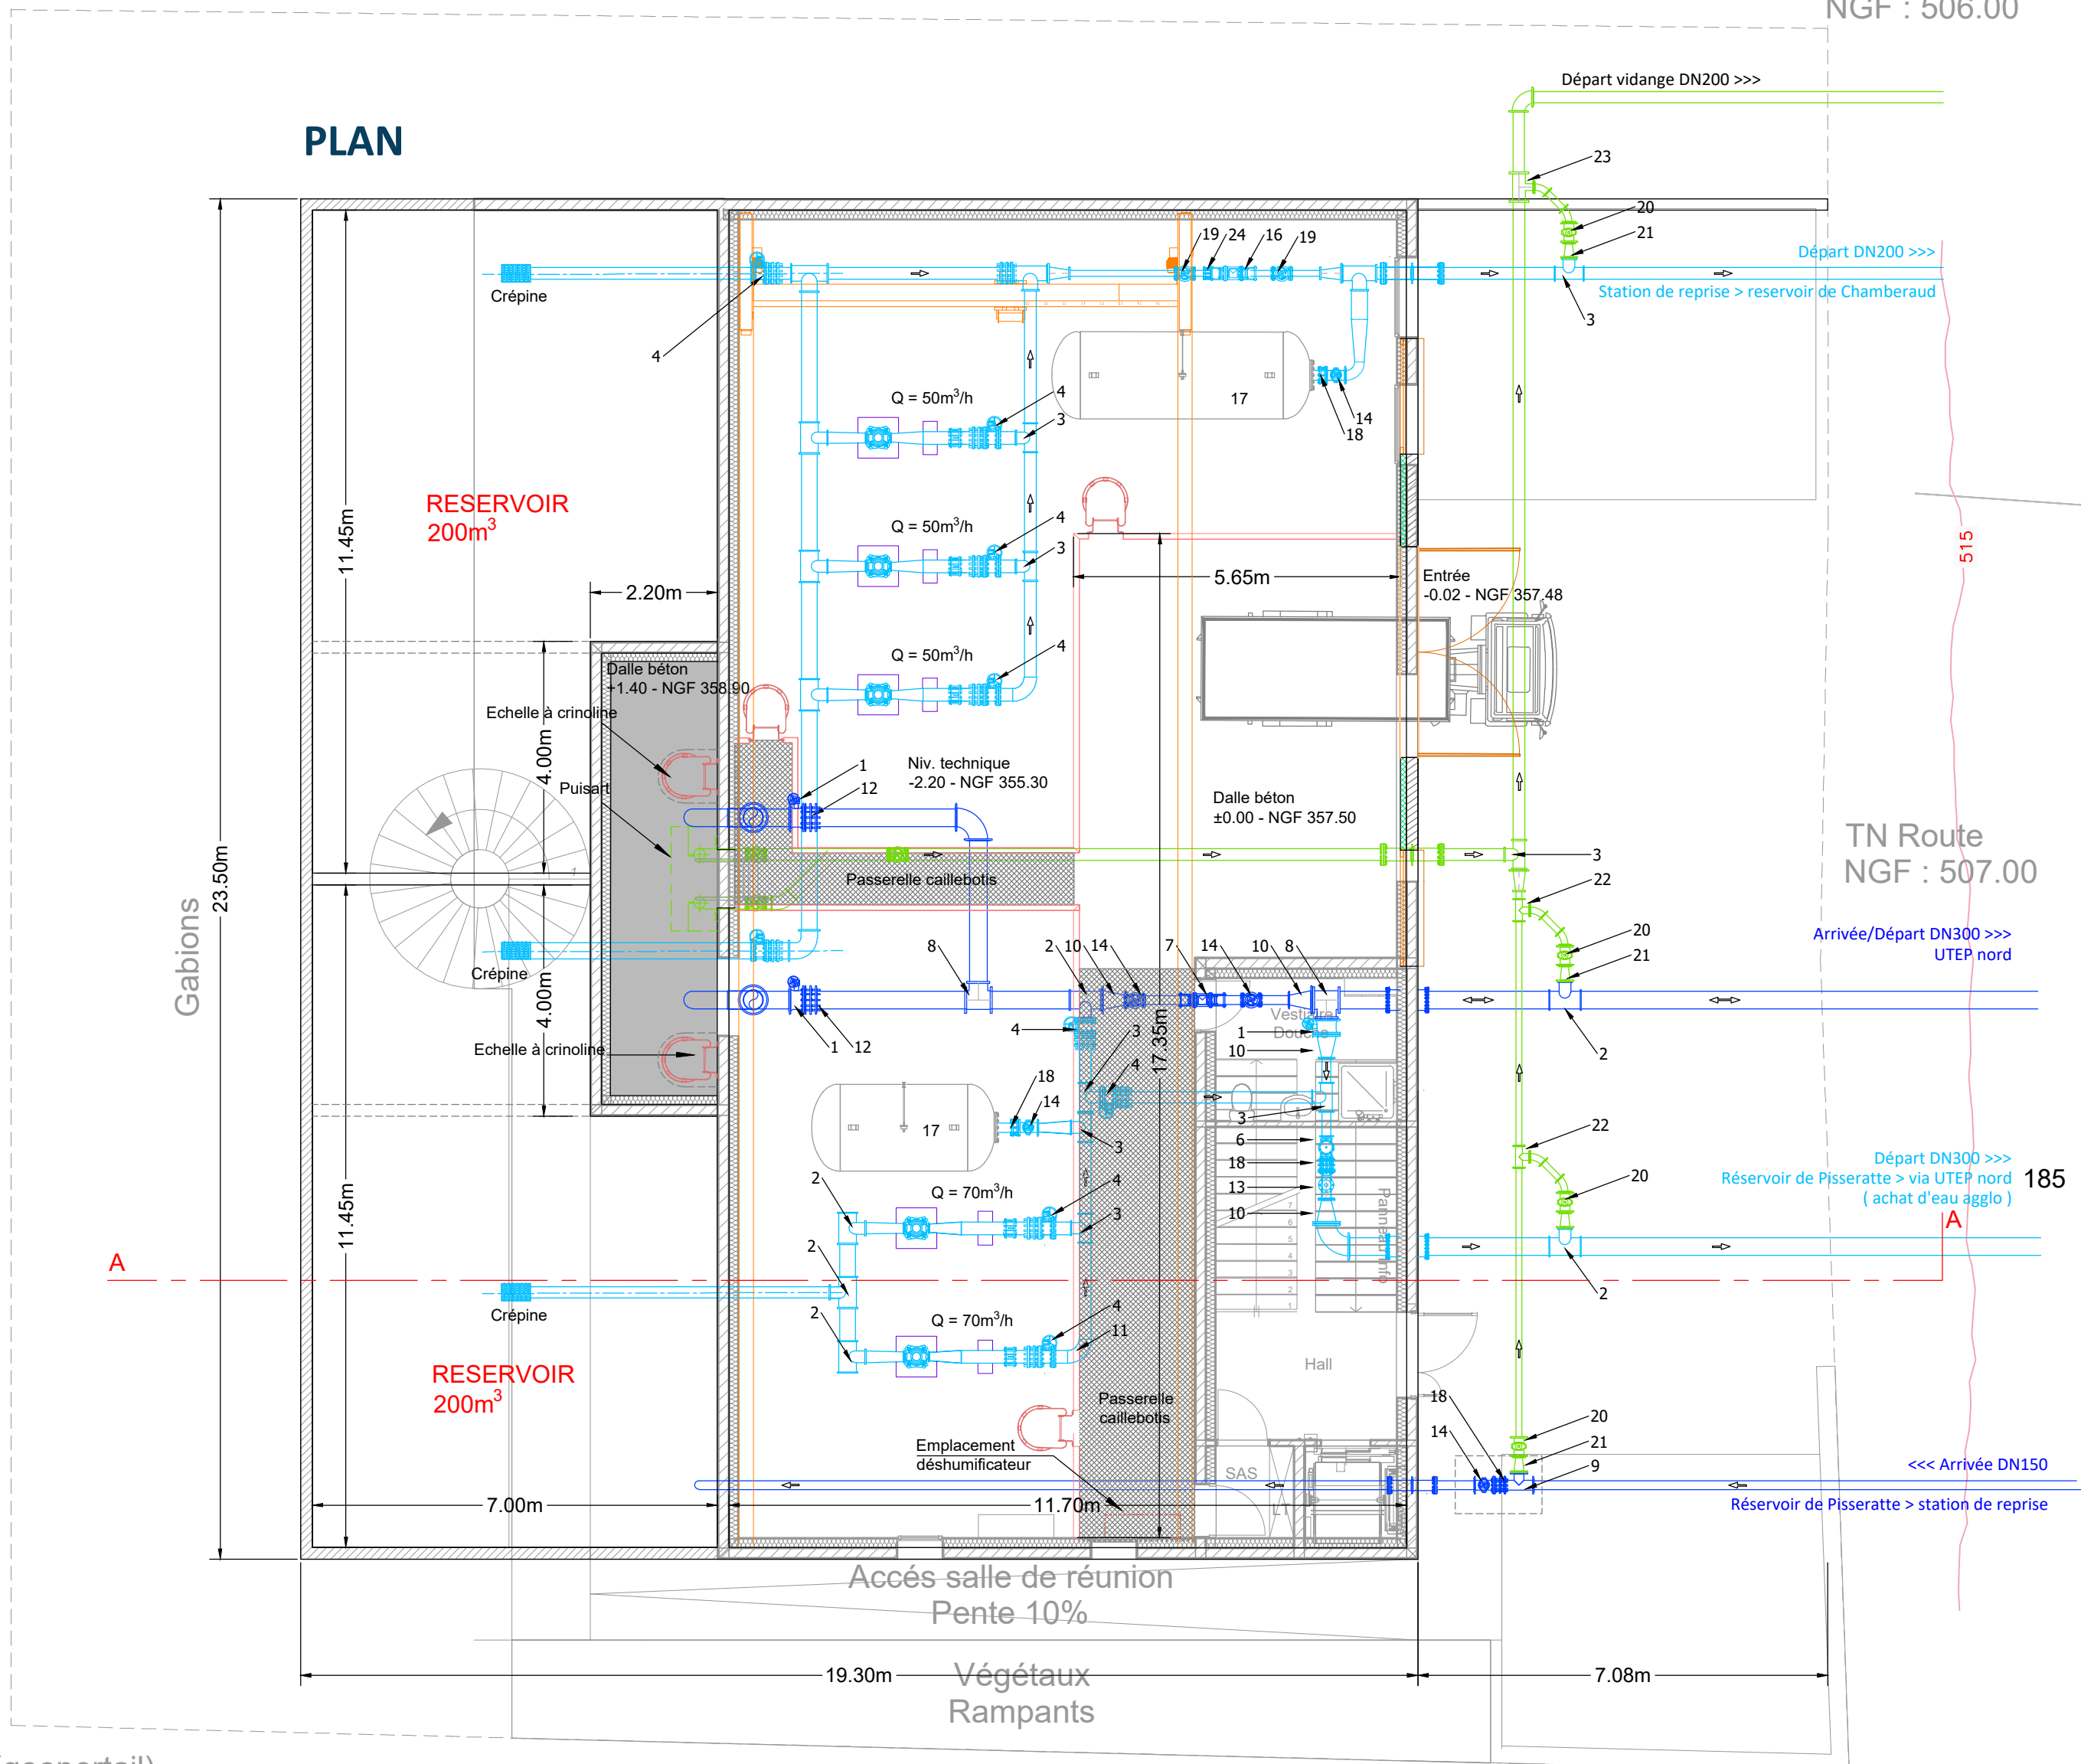


TN Route
NGF : 506.00

TN Route
NGF : 507.00


TN-Route
NGF : 508.00

PLAN DE MASSE Echelle 1/250^{ème}

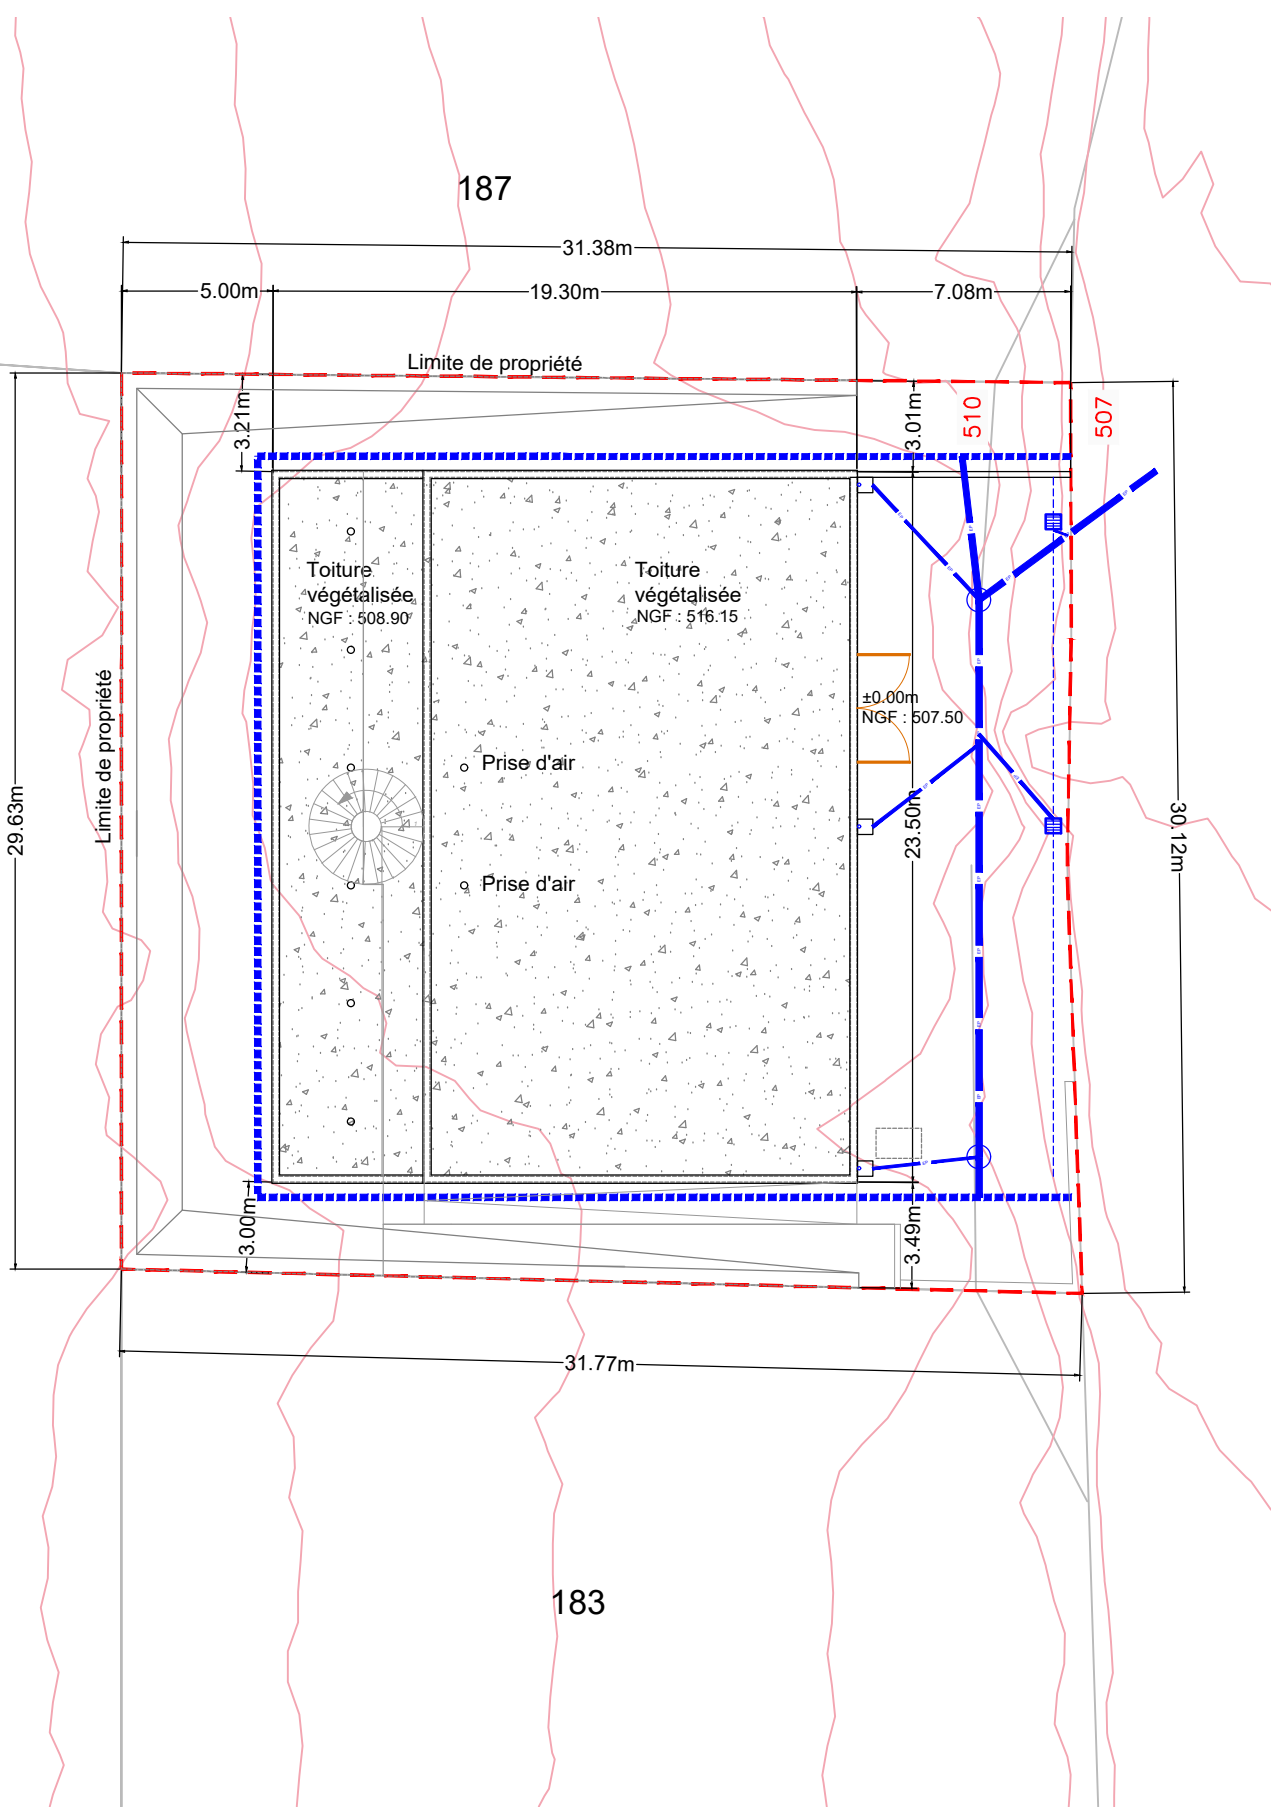

- Réseau EP Ø 200 mm
- Réseau EP Ø 100 mm
- Drain Ø 100 mm
- Fil d'eau
- Regard EP
- Regard descente EP
- Grille avaloir

COUPE AA

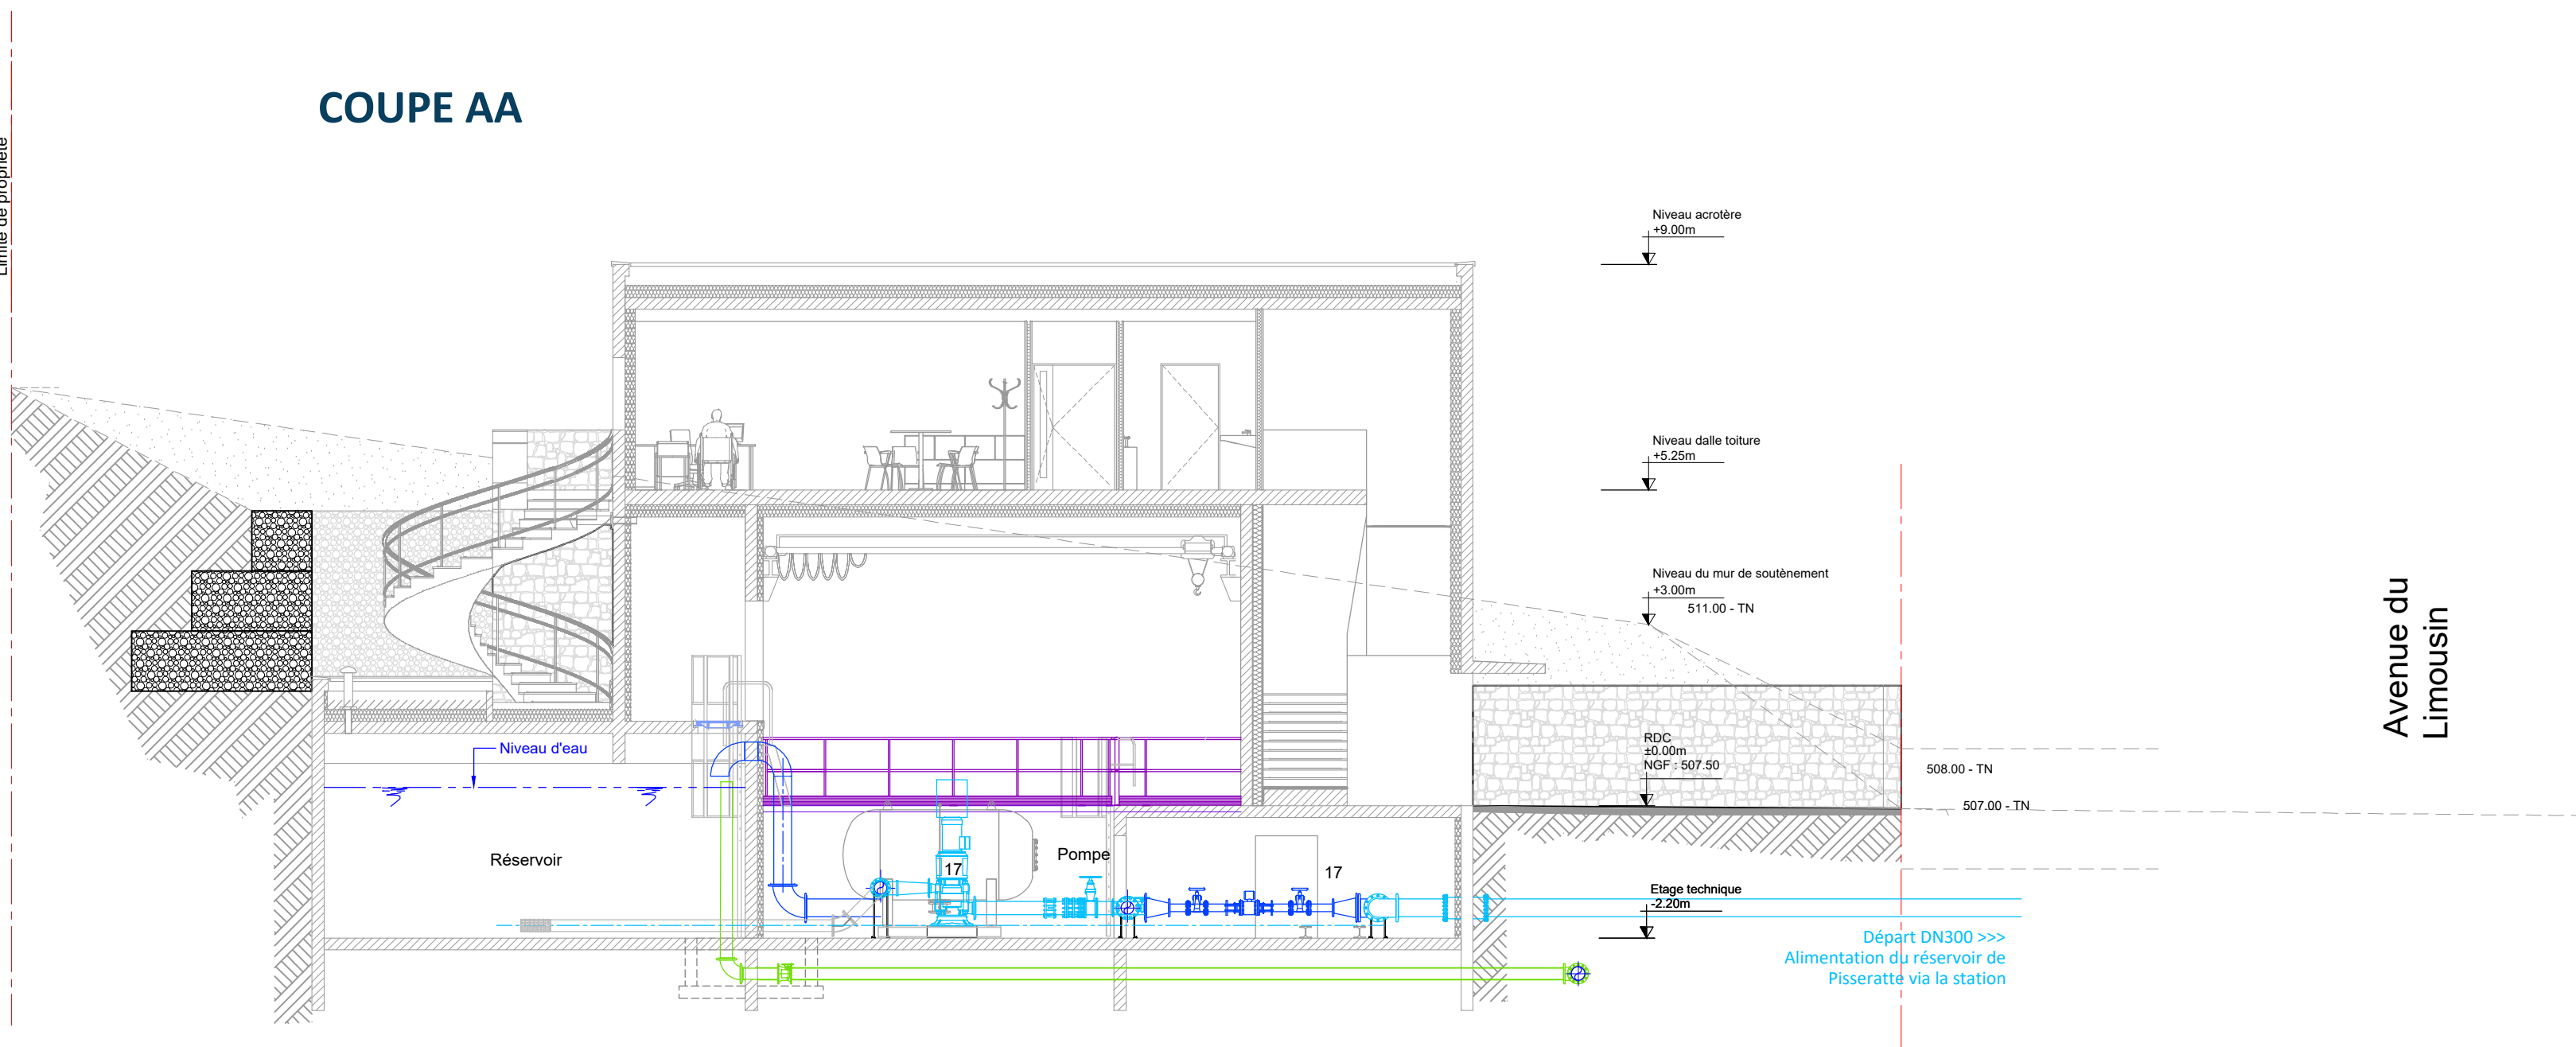


II. SECTION 2 - RESERVOIR DE CHAMBERAUD

- Plan au 1 /200 ème
- Plan coupes



Légende

- Talus
- Voirie
- Réservoir
- Espace vert

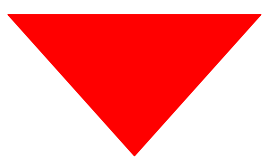


SYNDICAT DES EAUX CREUSOISES
Syndicat des Eaux Creusoises
2 rue Hubert GAUDRIOT
23 000 GUERET

OPÉRATION 10 - SECTION 2 : RESERVOIR DE CHAMBERAUD

**EXAMEN CAS PAR CAS
SECTION 2**

PLAN PROJET N° Pièce : 1
Echelle : 1/200

N° d'affaire	Emetteur	Phase	Nature document	N° chrono	Indice	Nom document
01240917	0121	AUT	PG	01	A	plan projet

SUIVI DU DOCUMENT :			
DATE	ETABLI PAR	APPROUVE PAR	OBJET REVISION
09/09/2025	PM	PF	Première émission
26/02/2026	S.FEUSTERSTOSS	G.VENIAANT	Mise en page et cheminement supprimé



11 avenue du Bourberrais
91000 GOSNOLLE
Cedex 1



1 rue de la Mairie
63000 CLERMONT-FERRAND




2 avenue Pierre Mendès France
23000 GUERET



61 rue de la Poste
23000 GUERET



Groupe MERLIN

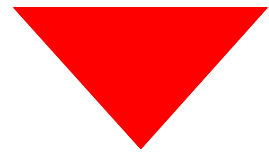

Syndicat des Eaux Creusoises
2 rue Hubert GAUDRIOT
23 000 GUERET

OPÉRATION 10 - SECTION 2 : RESERVOIR DE CHAMBERAUD

EXAMEN CAS PAR CAS SECTION 2

PLAN COUPES

N° Pièce : 1
Echelle : 1/100

N°d'affaire	Emetteur	Phase	Nature document	N° chrono	Indice	Nom document
01240917	0121	AUT	PG	01	A	plan coupes

SUIVI DU DOCUMENT :

DATE	ETABLI PAR	APPROUVE PAR	OBJET REVISION
09/09/2025	FM	PF	Première émission
26/02/2026	S.FEUERSTOSS	G.VENIANT	Mise en page

INFRALIM
11 avenue du Bourbonnais
9947
23001 GUERET
Cedex 1




InTei
SIEI

LARRE INGENIERIE
ENERGIE - ENVIRONNEMENT
2 avenue Pierre Mendès France
23000 GUERET

VRDeau
CONSEILS
61 rue de Vernet
23000 GUERET



Groupe MERLIN

I:\Affaires\Marchés\23\S_SEC\3 - ETUDES\5 - AUT\ Dossier Stéphane\travail\OPE 10

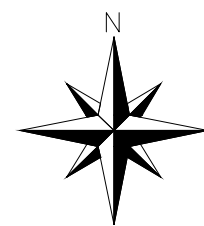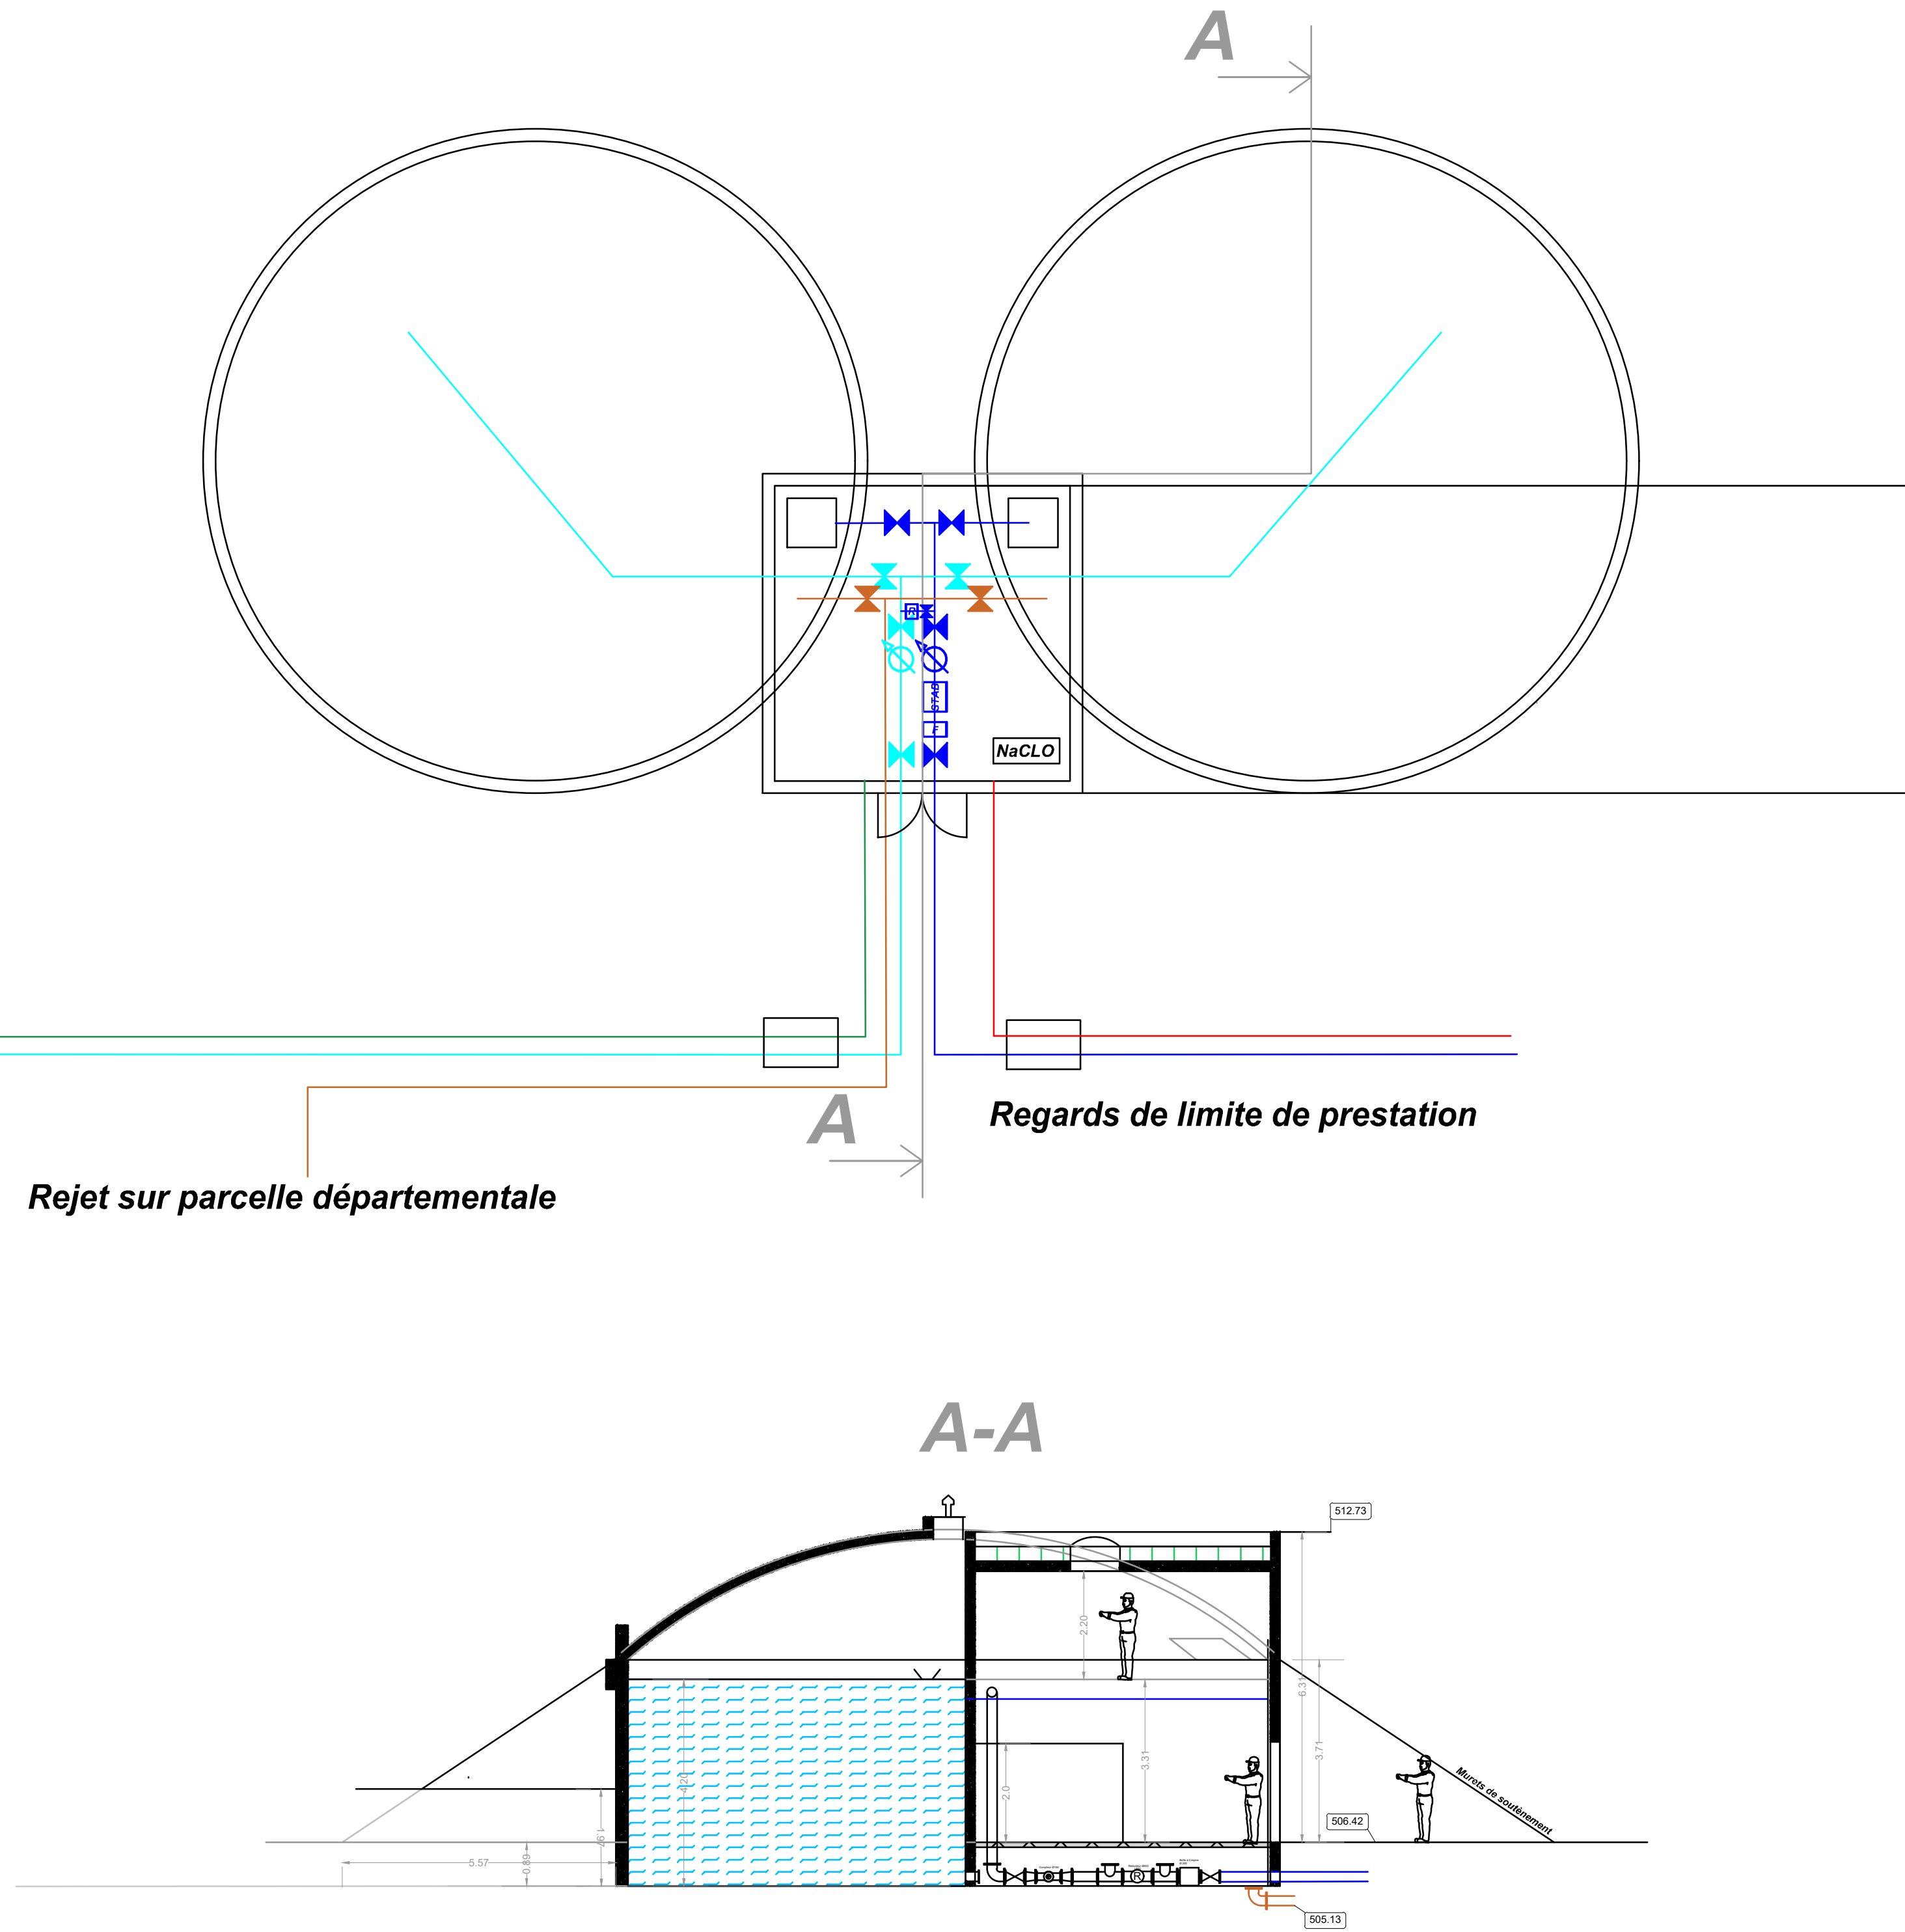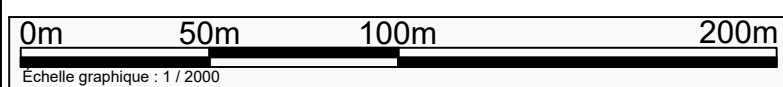

IV. SECTION 6 – PRISE D’EAU DE JOUILLAT

- Plan au 1/ 250 ème

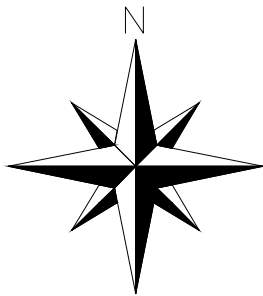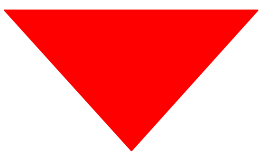

Syndicat des Eaux Creusoises
2 rue Hubert GAUDRIOT
23 000 GUERET

OPÉRATION 10 - SECTION 6 : PRISE D'EAU NORD

EXAMEN CAS PAR CAS
SECTION 6

PLAN PROJET

N° Pièce : 1
Echelle : 1/250

N° d'affaire	Emetteur	Phase	Nature document	N° chrono	Indice	Nom document
01240913	0121	AUT	PG	01	A	plan projet

SUIVI DU DOCUMENT :			
DATE	ETABLI PAR	APPROUVE PAR	OBJET REVISION
09/09/2025	FM	PF	Première émission


INFRALIM
11 avenue du Bourbonnais
BP47
23001 GUERET
Cedex 1


InTe1
SIE
5 bis rue de Metz
63000 CLERMONT-FERRAND


LARBRE INGENIERIE
ENERGIE - ENVIRONNEMENT
2 avenue Pierre Mendès France
23000 GUERET



VRDeau
61 rue de Vernet
23000 GUERET



B. CANALISATIONS

I. SECTION 3 – CANALISATION ENTRE RESERVOIR DE LASVY ET FUTURE
UTEP DE JOUILLAT

- Enveloppe de tracé au 1/ 30 000 ème

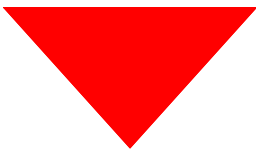



**SYNDICAT DES EAUX
CREUSOISES**

Syndicat des Eaux Creusoises
2 rue Hubert GAUDRIOT
23 000 GUERET

OPÉRATION 10 - Section 3 : CANALISATION ENTRE RESERVOIR DE LASVY ET UTEP DE JOUILLAT

EXAMEN CAS PAR CAS
SECTION 3

PLAN PROJET

N° Pièce : 1
Echelle : 1/30 000

N°d'affaire	Emetteur	Phase	Nature document	N° chrono	Indice	Nom document
01240917	0121	AUT	SI	01	A	plan projet

SUIVI DU DOCUMENT :			
DATE	ETABLI PAR	APPROUVE PAR	OBJET REVISION
26/02/2026	S.FEUERSTOSS	G.VENIANT	Première émission



11 avenue du Bourbonnais
BP47
23001 GUERET
Cedex 1



5 bis rue de Metz
63000 CLERMONT-FERRAND



2 avenue Pierre Mendès France
23000 GUERET




61 rue de Vernet
23000 GUERET






II. SECTION 4 – CANALISATION ENTRE FUTURE UTEP DE JOUILLAT ET STATION DE REPRISE DE PISSERATTE

- Enveloppe de tracé au 1/30 000 ème

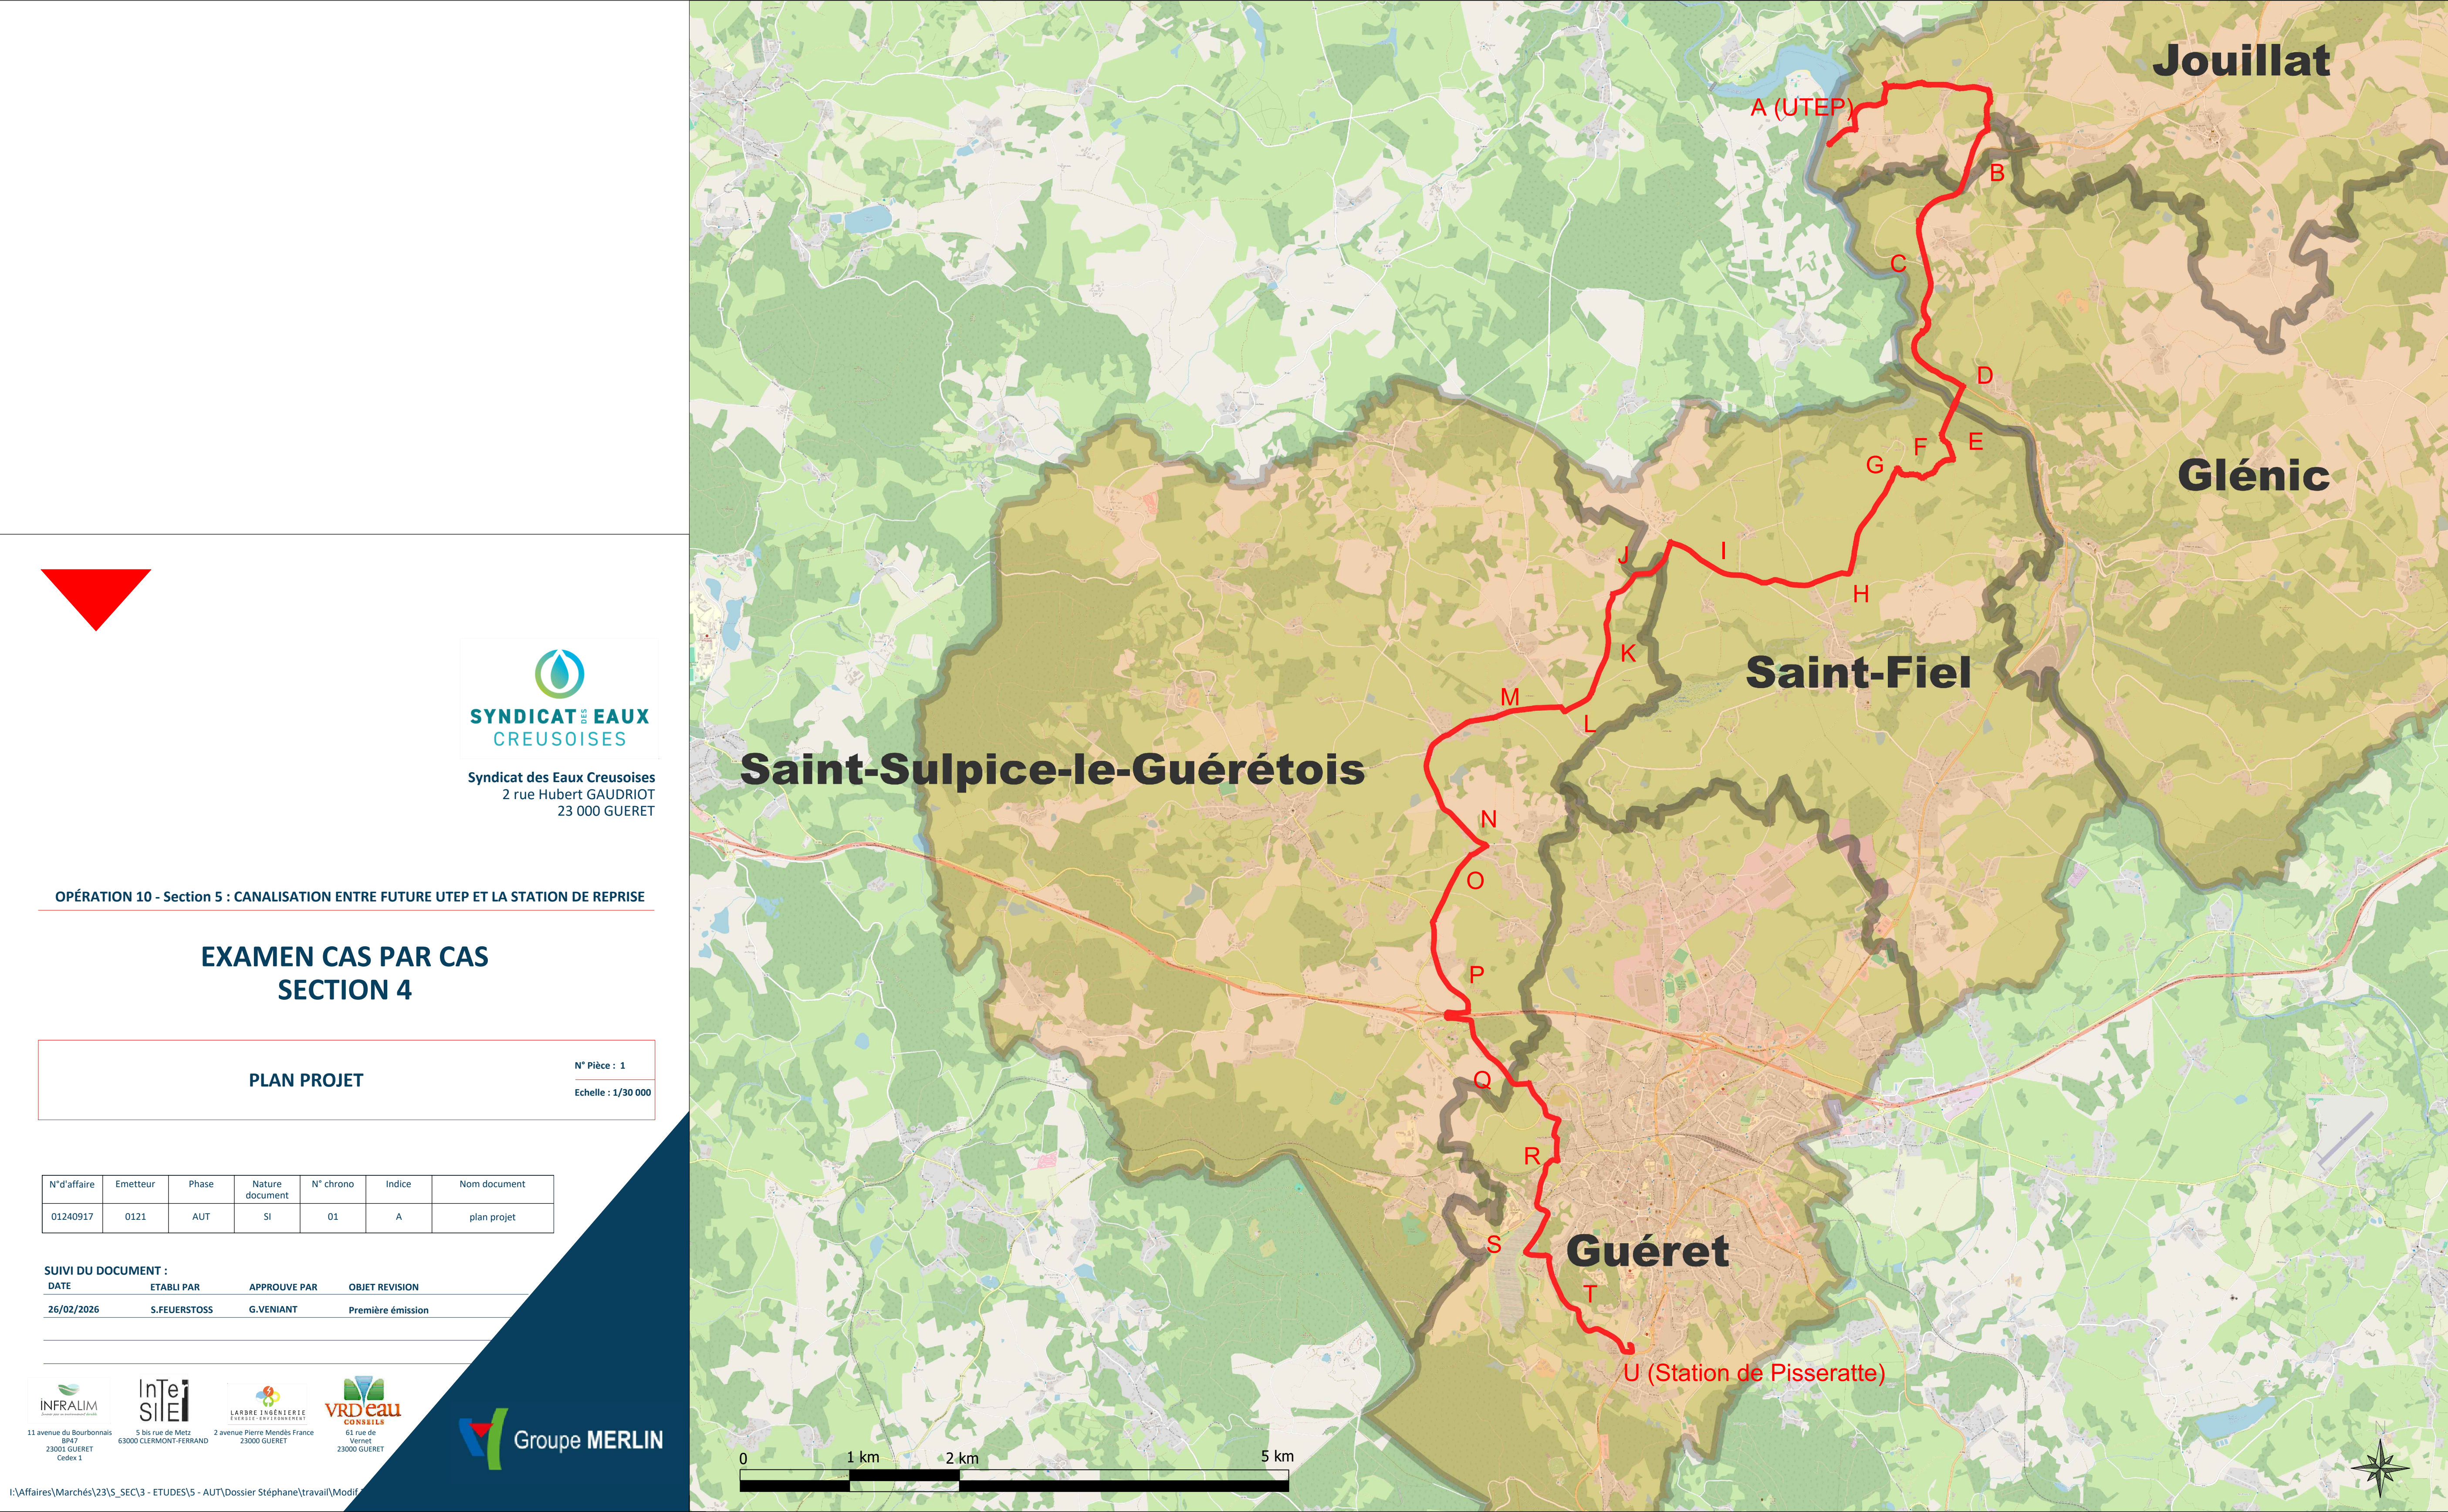

III. SECTION 5 - CANALISATION ENTRE STATION DE REPRISE DE PISSERATTE ET RESERVOIR DE CHAMBERAUD

- Enveloppe de tracé au 1/30 000 ème

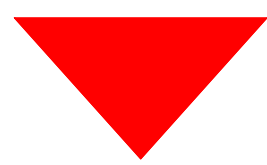

Syndicat des Eaux Creusoises
2 rue Hubert GAUDRIOT
23 000 GUERET

OPÉRATION 10 - Section 5 : CANALISATION ENTRE LA STATION DE REPRISE DE PISSERATTE ET DE RÉSERVOIR DE CHAMBERAUD

EXAMEN CAS PAR CAS
SECTION 5

PLAN PROJET

N° Pièce : 1
Echelle : 1/30 000

N°d'affaire	Emetteur	Phase	Nature document	N° chrono	Indice	Nom document
01240917	0121	AUT	SI	01	A	plan projet


SUIVI DU DOCUMENT :			
DATE	ETABLI PAR	APPROUVE PAR	OBJET REVISION
26/02/2026	S.FEUERSTOSS	G.VENIANT	Première émission

11 avenue du Bourbonnais
63121 GUERET
Cité 1

5 bis rue de Metz
63000 CLERMONT FERRAND


2 avenue Pierre Mendès France
23000 GUERET

61 rue de Vienne
23000 GUERET

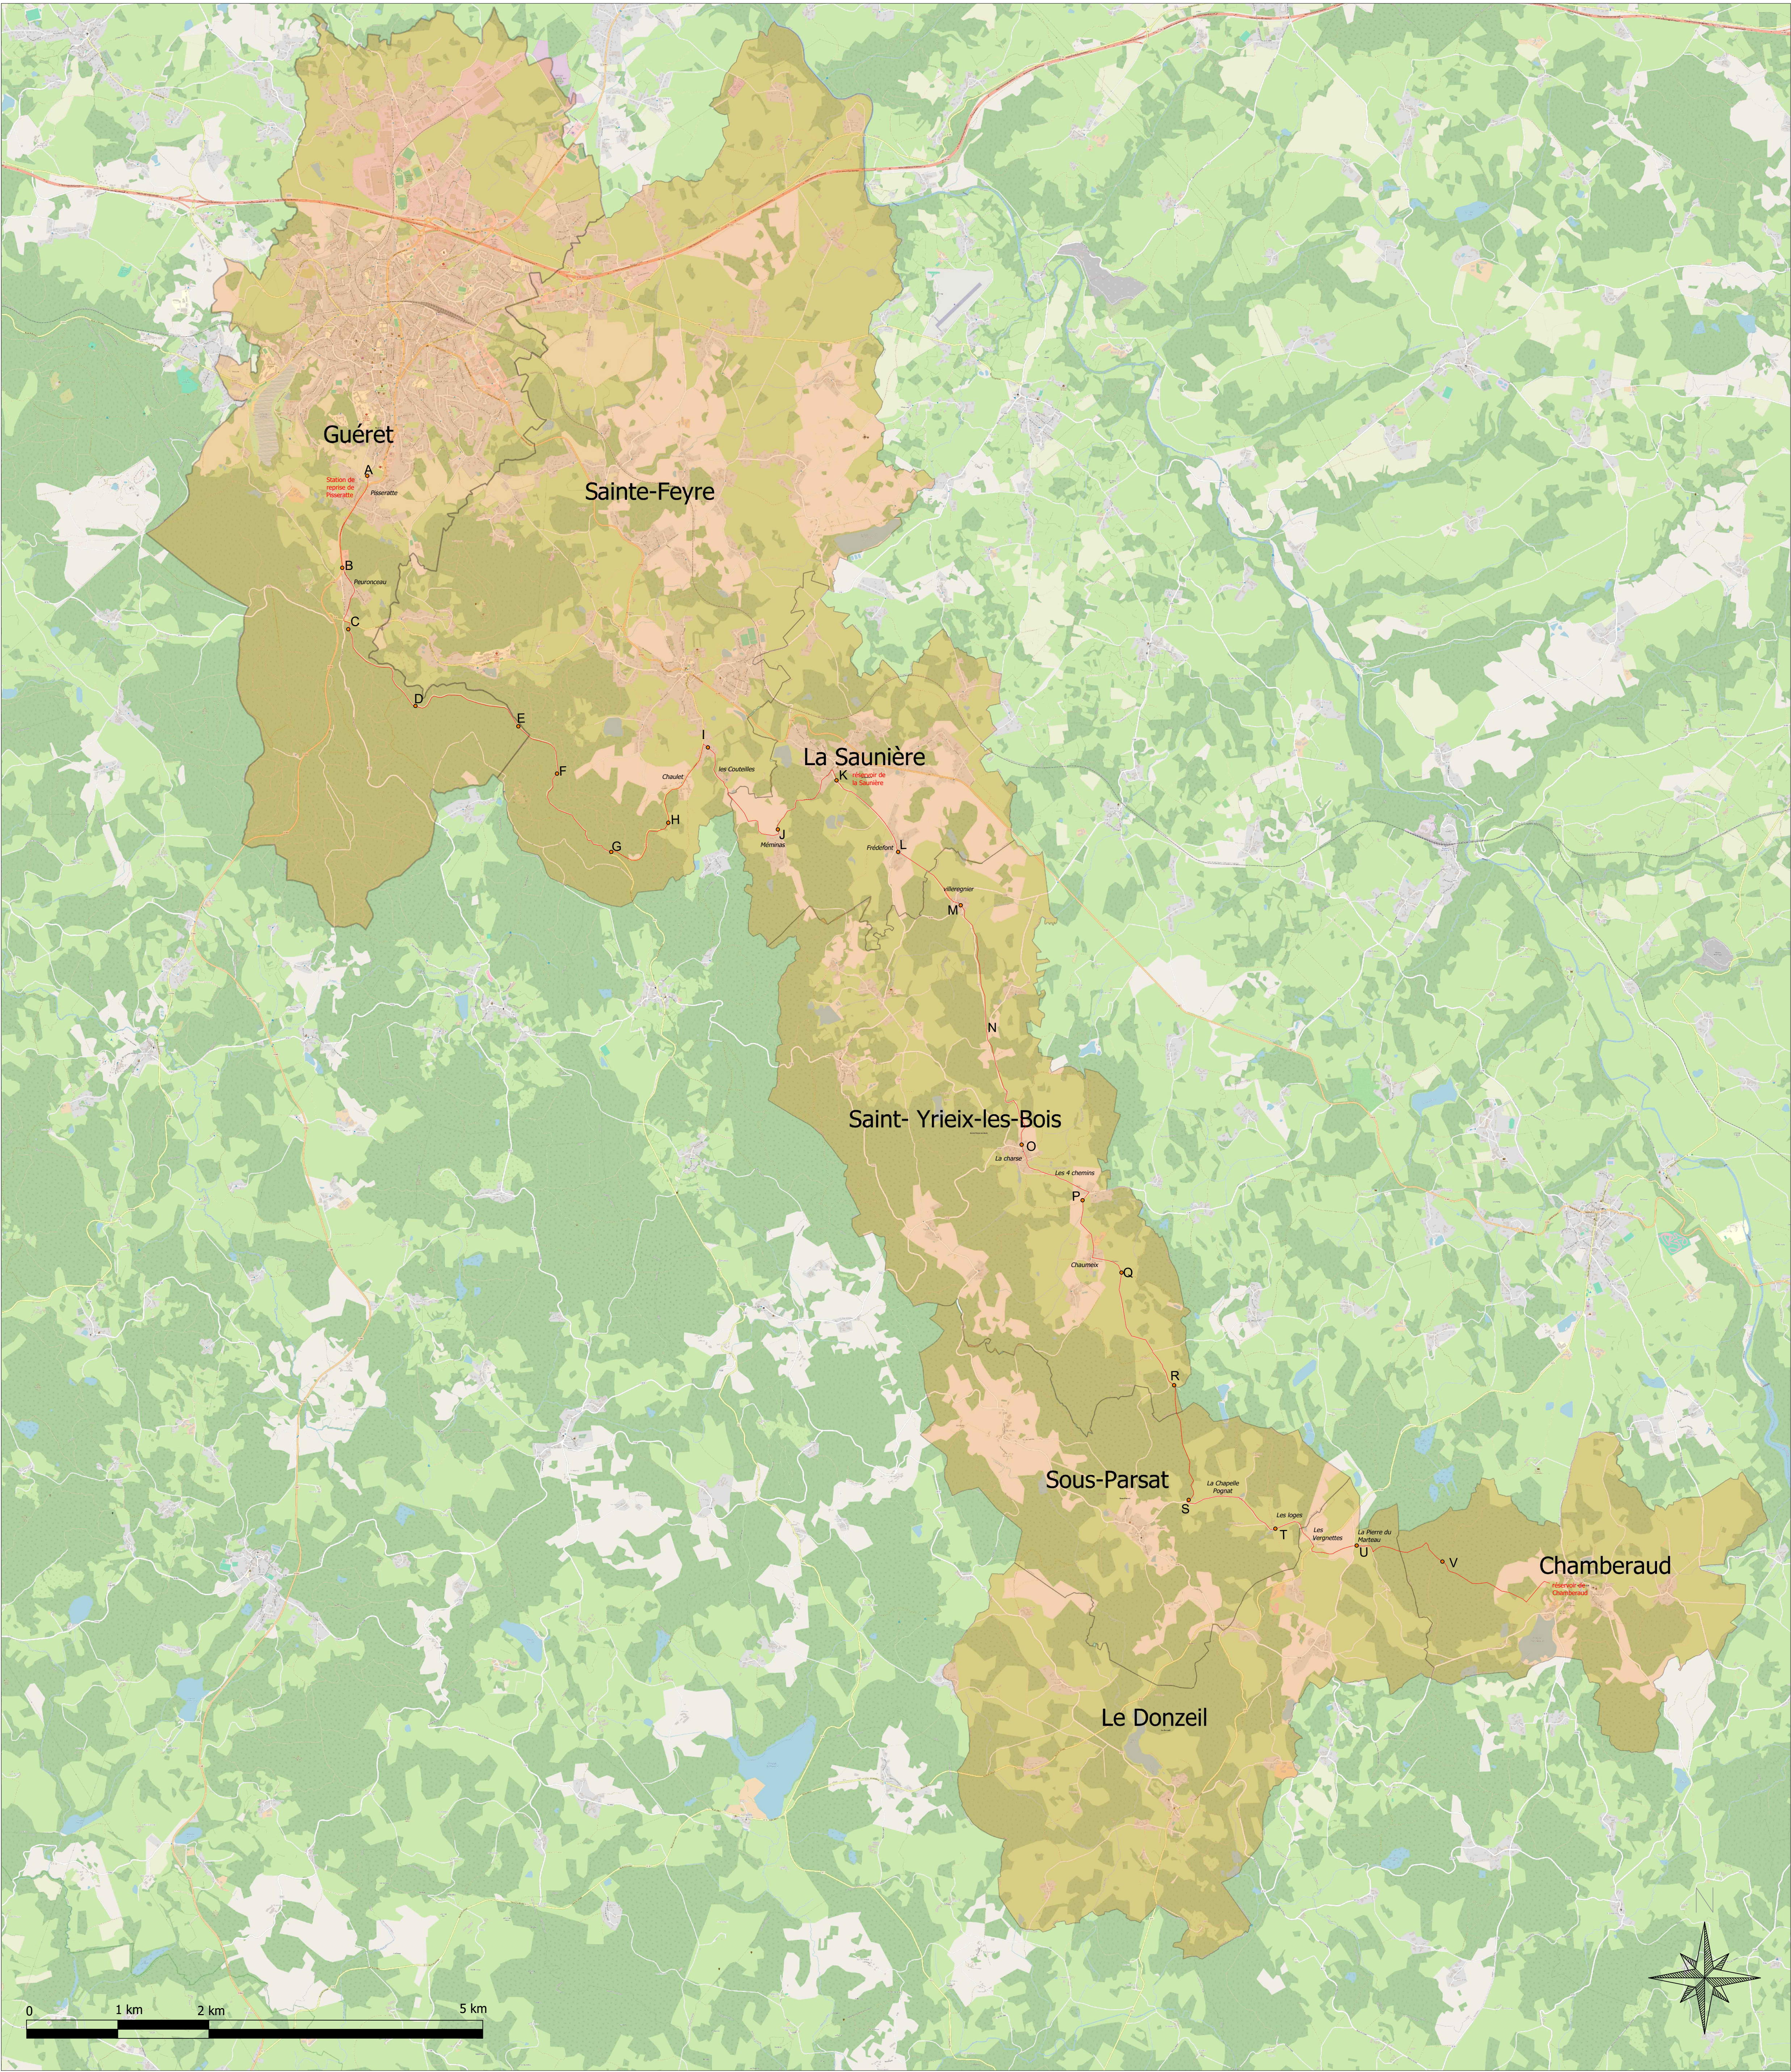

IV. SECTION 7 - CANALISATION ENTRE FUTURE UTEP DE JOUILLAT ET PRISE D'EAU DE JOUILLAT

- Enveloppe de tracé au 1/30 000 ème

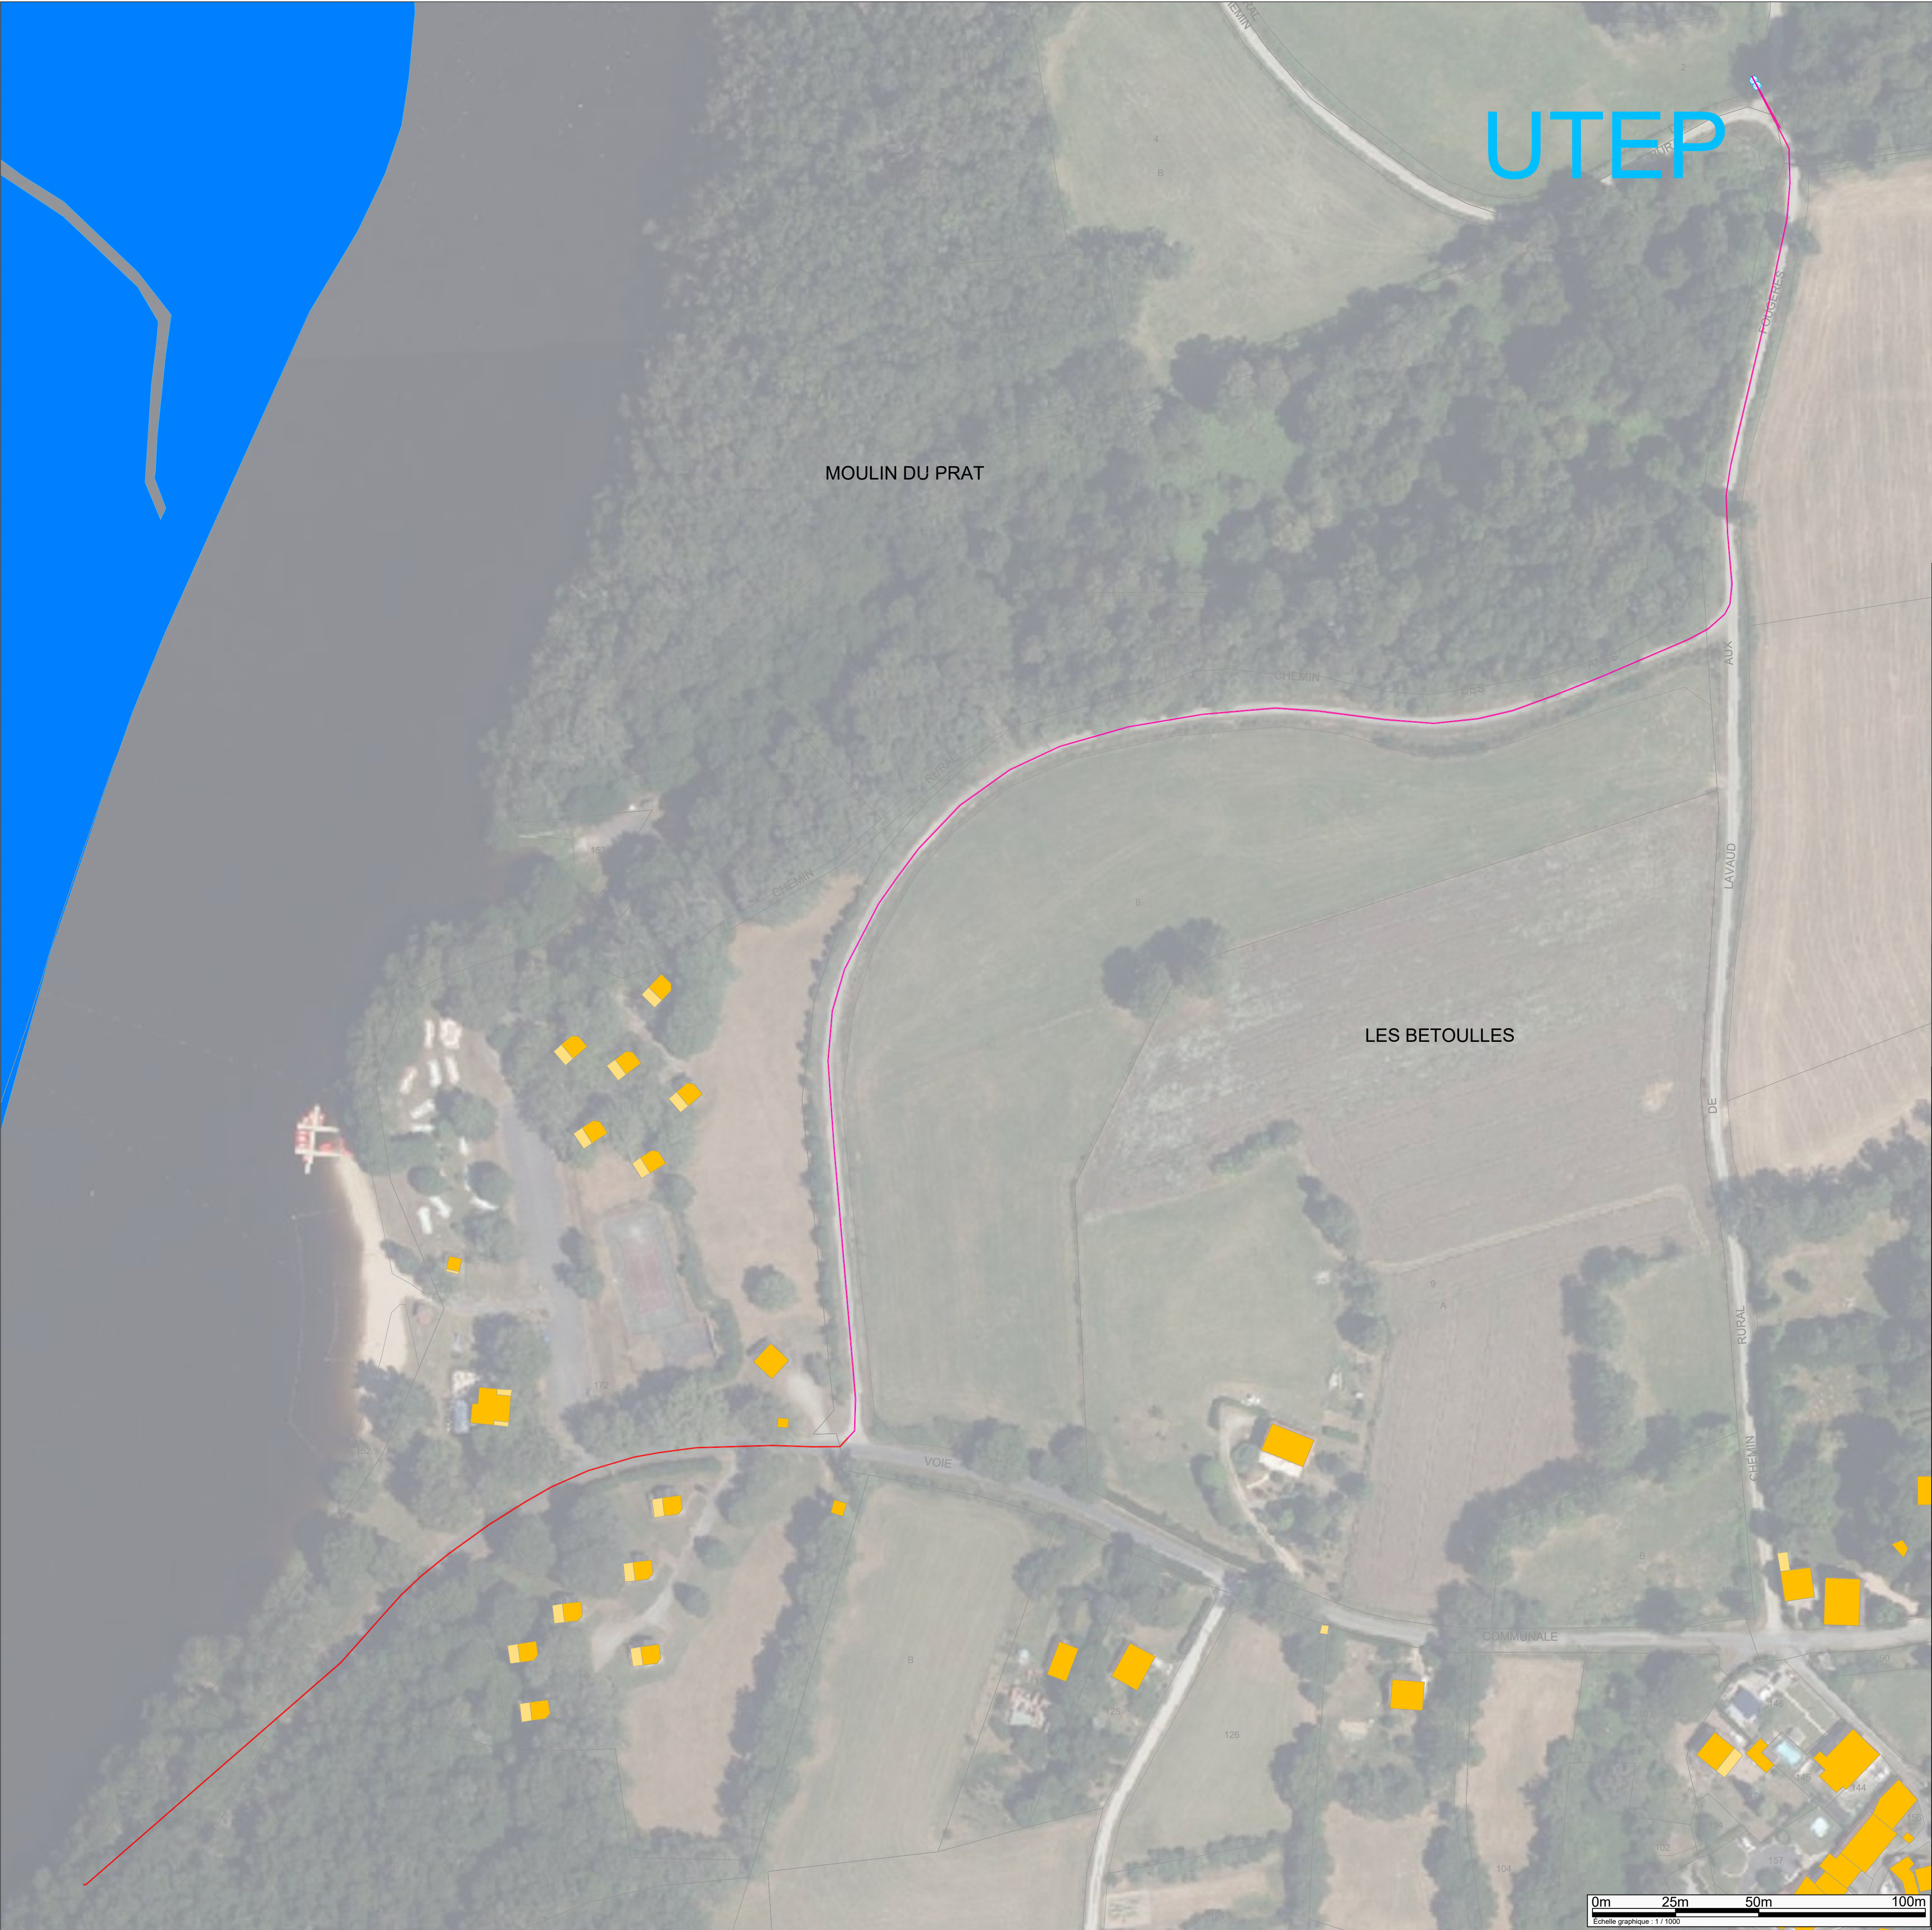

UTEP

MOULIN DU PRAT

LES BETOUILLES

VOIE

COMMUNALE

DE
RURAL
CHEMIN

FOUCHERES

AUX

LAVAUD

DE
RURAL
CHEMIN



COMMUNALE

DE
RURAL
CHEMIN

DE
RURAL
CHEMIN

Légende

- Fonte standard PN16
- Fonte standard PN25
- Fonte standard PN25 à verrouillage extérieur
- Fonte ZMU PN16
- Fonte ZMU PN25
- Fonte ZMU PN25 à verrouillage extérieur
- Fonte TT PN16
- Fonte TT PN25
- Fonte TT PN25 à verrouillage extérieur

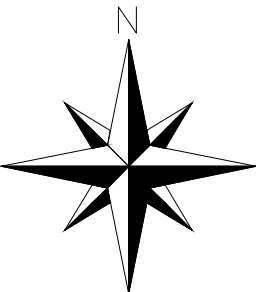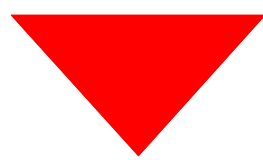

Syndicat des Eaux Creusoises
2 rue Hubert GAUDRIOT
23 000 GUERET

OPÉRATION 10 - SECTION 7 : CANALISATION ENTRE PRISE D'EAU DE
JOUILLAT ET L'UTEP

EXAMEN CAS PAR CAS SECTION 7

PLAN PROJET

N° Pièce : 1
Echelle : 1/1000

N°d'affaire	Emetteur	Phase	Nature document	N° chrono	Indice	Nom document
01240913	0121	AUT	PG	01	A	plan projet

SUIVI DU DOCUMENT :			
DATE	ETABLI PAR	APPROUVE PAR	OBJET REVISION
09/09/2025	FM	PF	Première émission

