


DIRECTION GÉNÉRALE DES
FINANCES PUBLIQUES

EXTRAIT DU PLAN CADASTRAL

Légende :

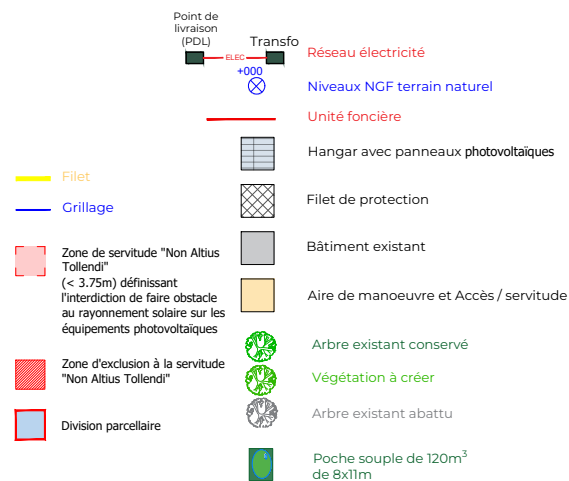

Département :
VENDEE



Commune :
COMMEQUIERS

Section : F
Feuille : 000 F 01

Échelle d'origine : 1/2500
Échelle d'édition : 1/2500

Date d'édition : 20/04/2026
(fuseau horaire de Paris)

Coordonnées en projection : RGF93CC47

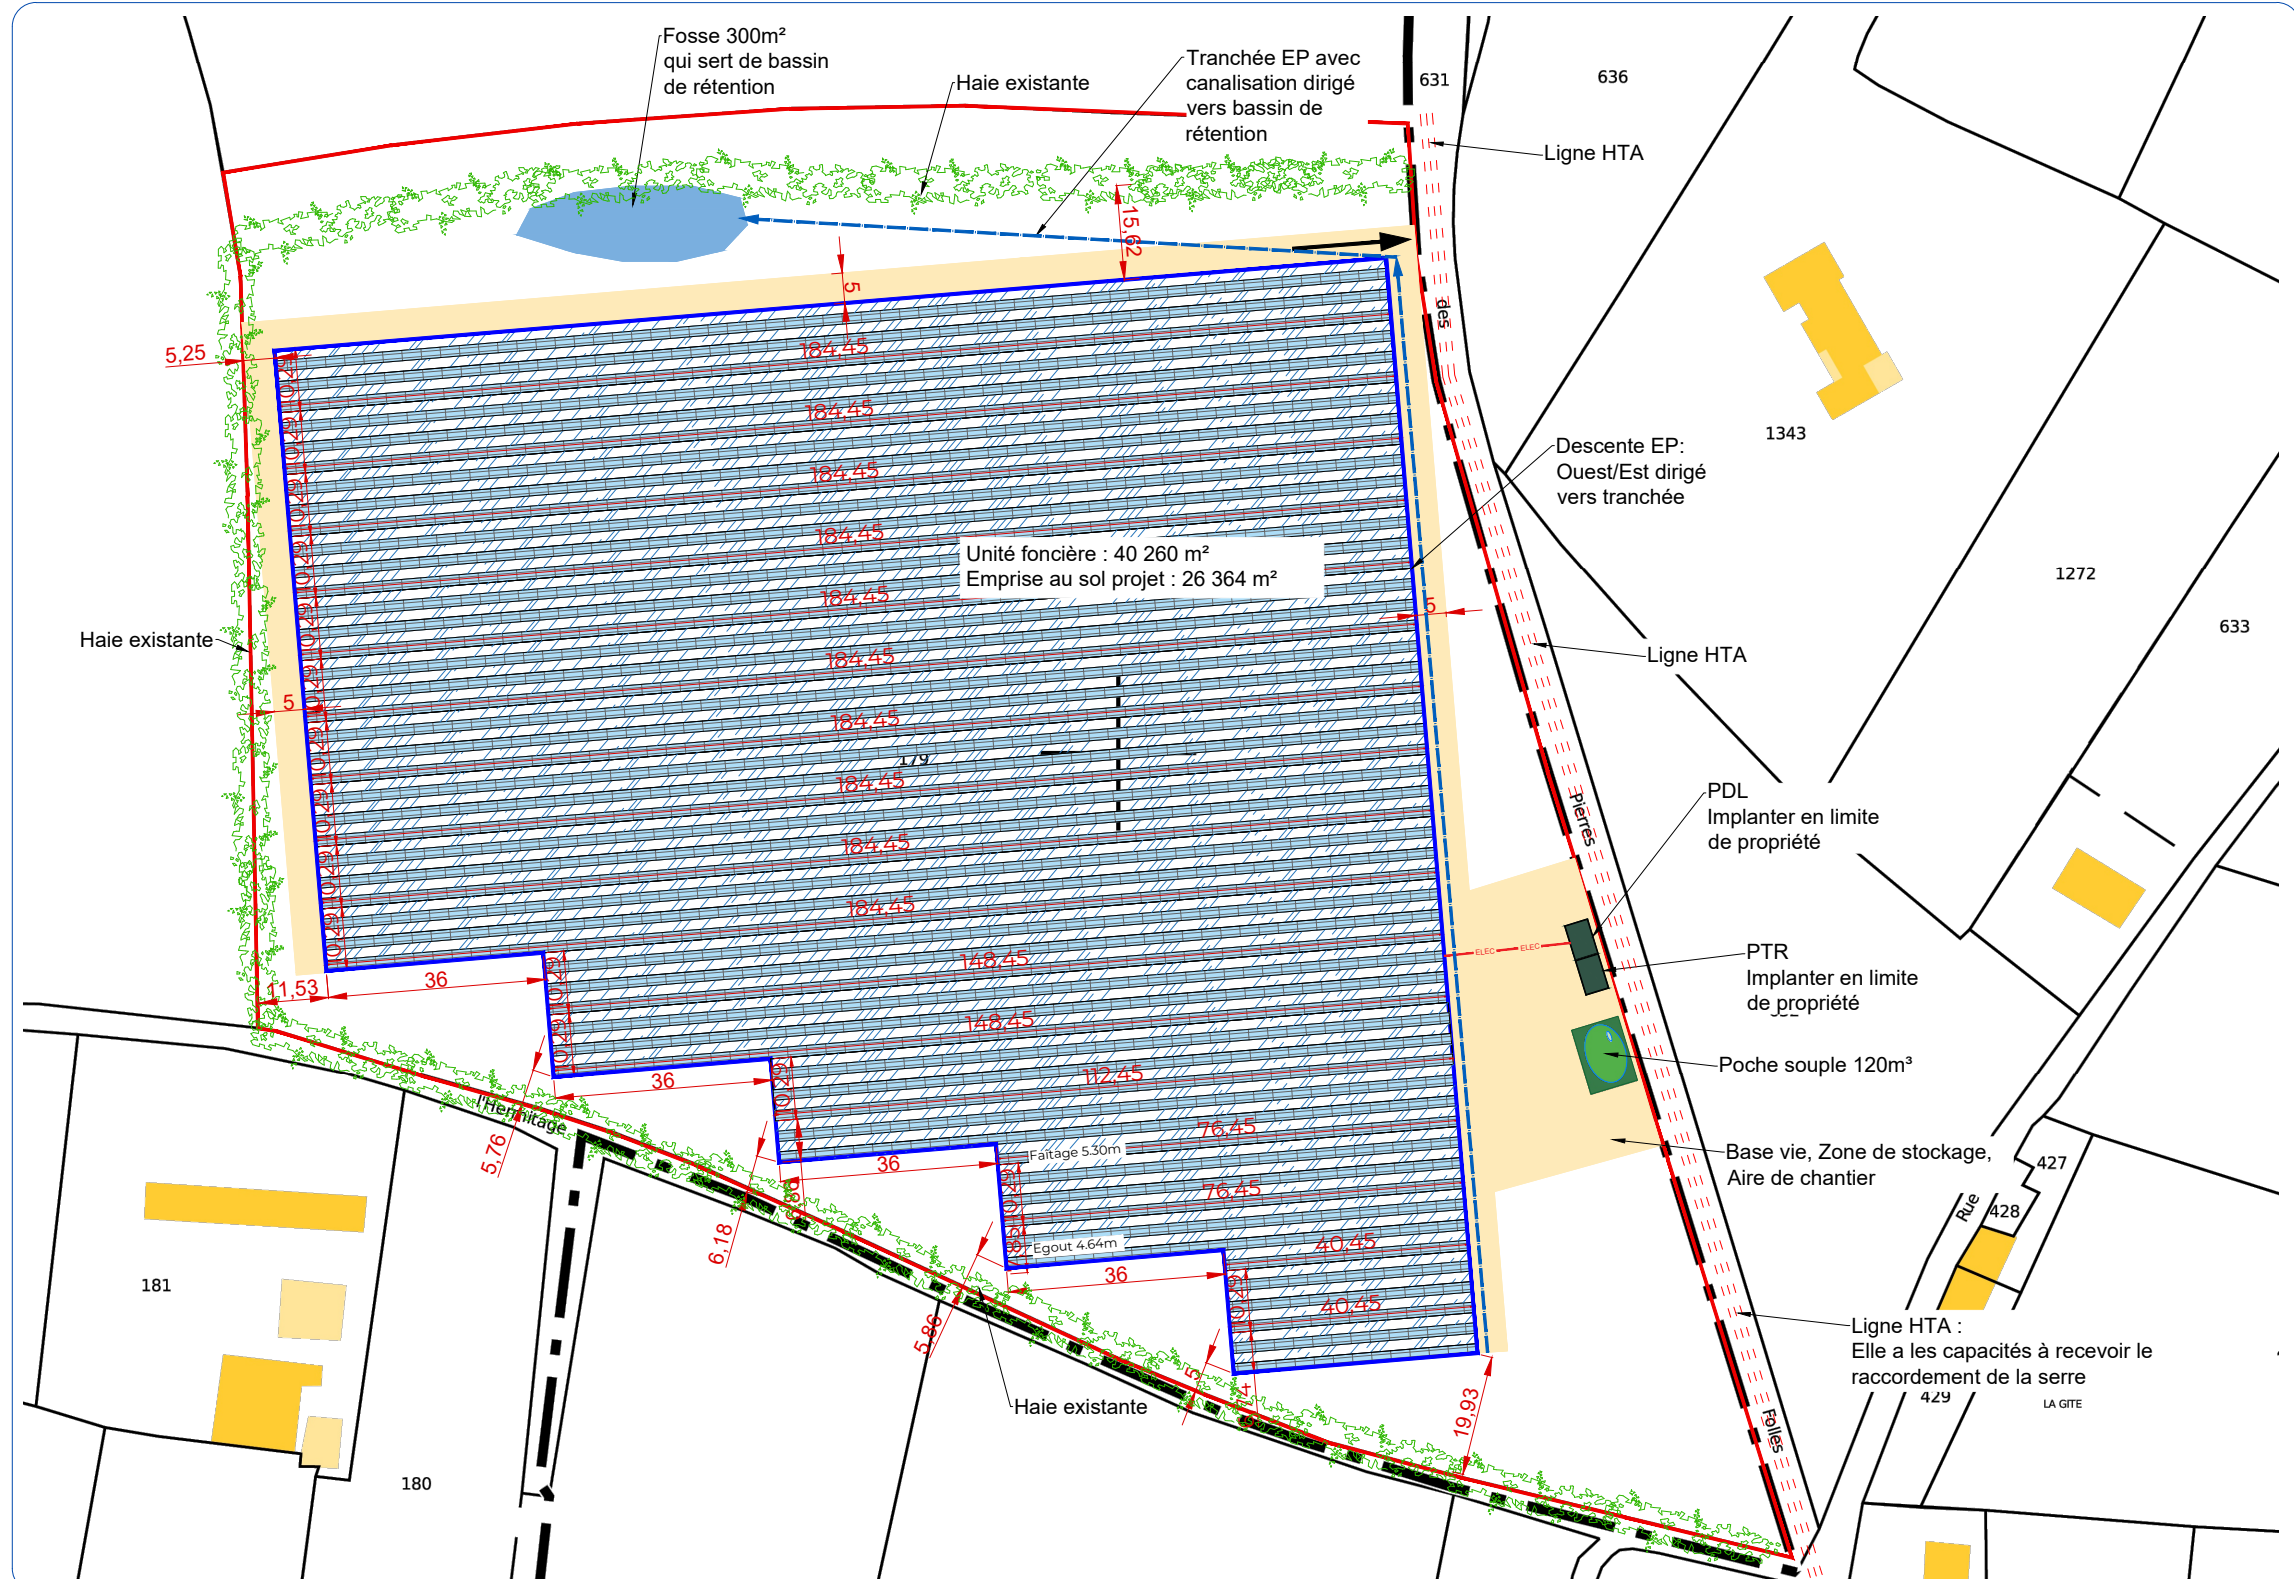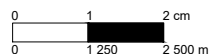

Construction d'ombrières avec couverture photovoltaïque

Monsieur FLEURY
Fief de Pierre Folle
85220 COMMEQUIERS

PC 02 A
Plan de Masse



Echelle
1/ 2000

Format
A3

Date: 20/04/2026

richard stirrup architecte dplg
ba(hons) dip.arch riba

11 route de la Vallée, 46240 Seniergues
t: 06 85 53 02 32
e: richard@stirrup.biz

Richard Stirrup

