


ANNEXE 5.1 - PLAN DE MASSE TECHNIQUE DU PROJET

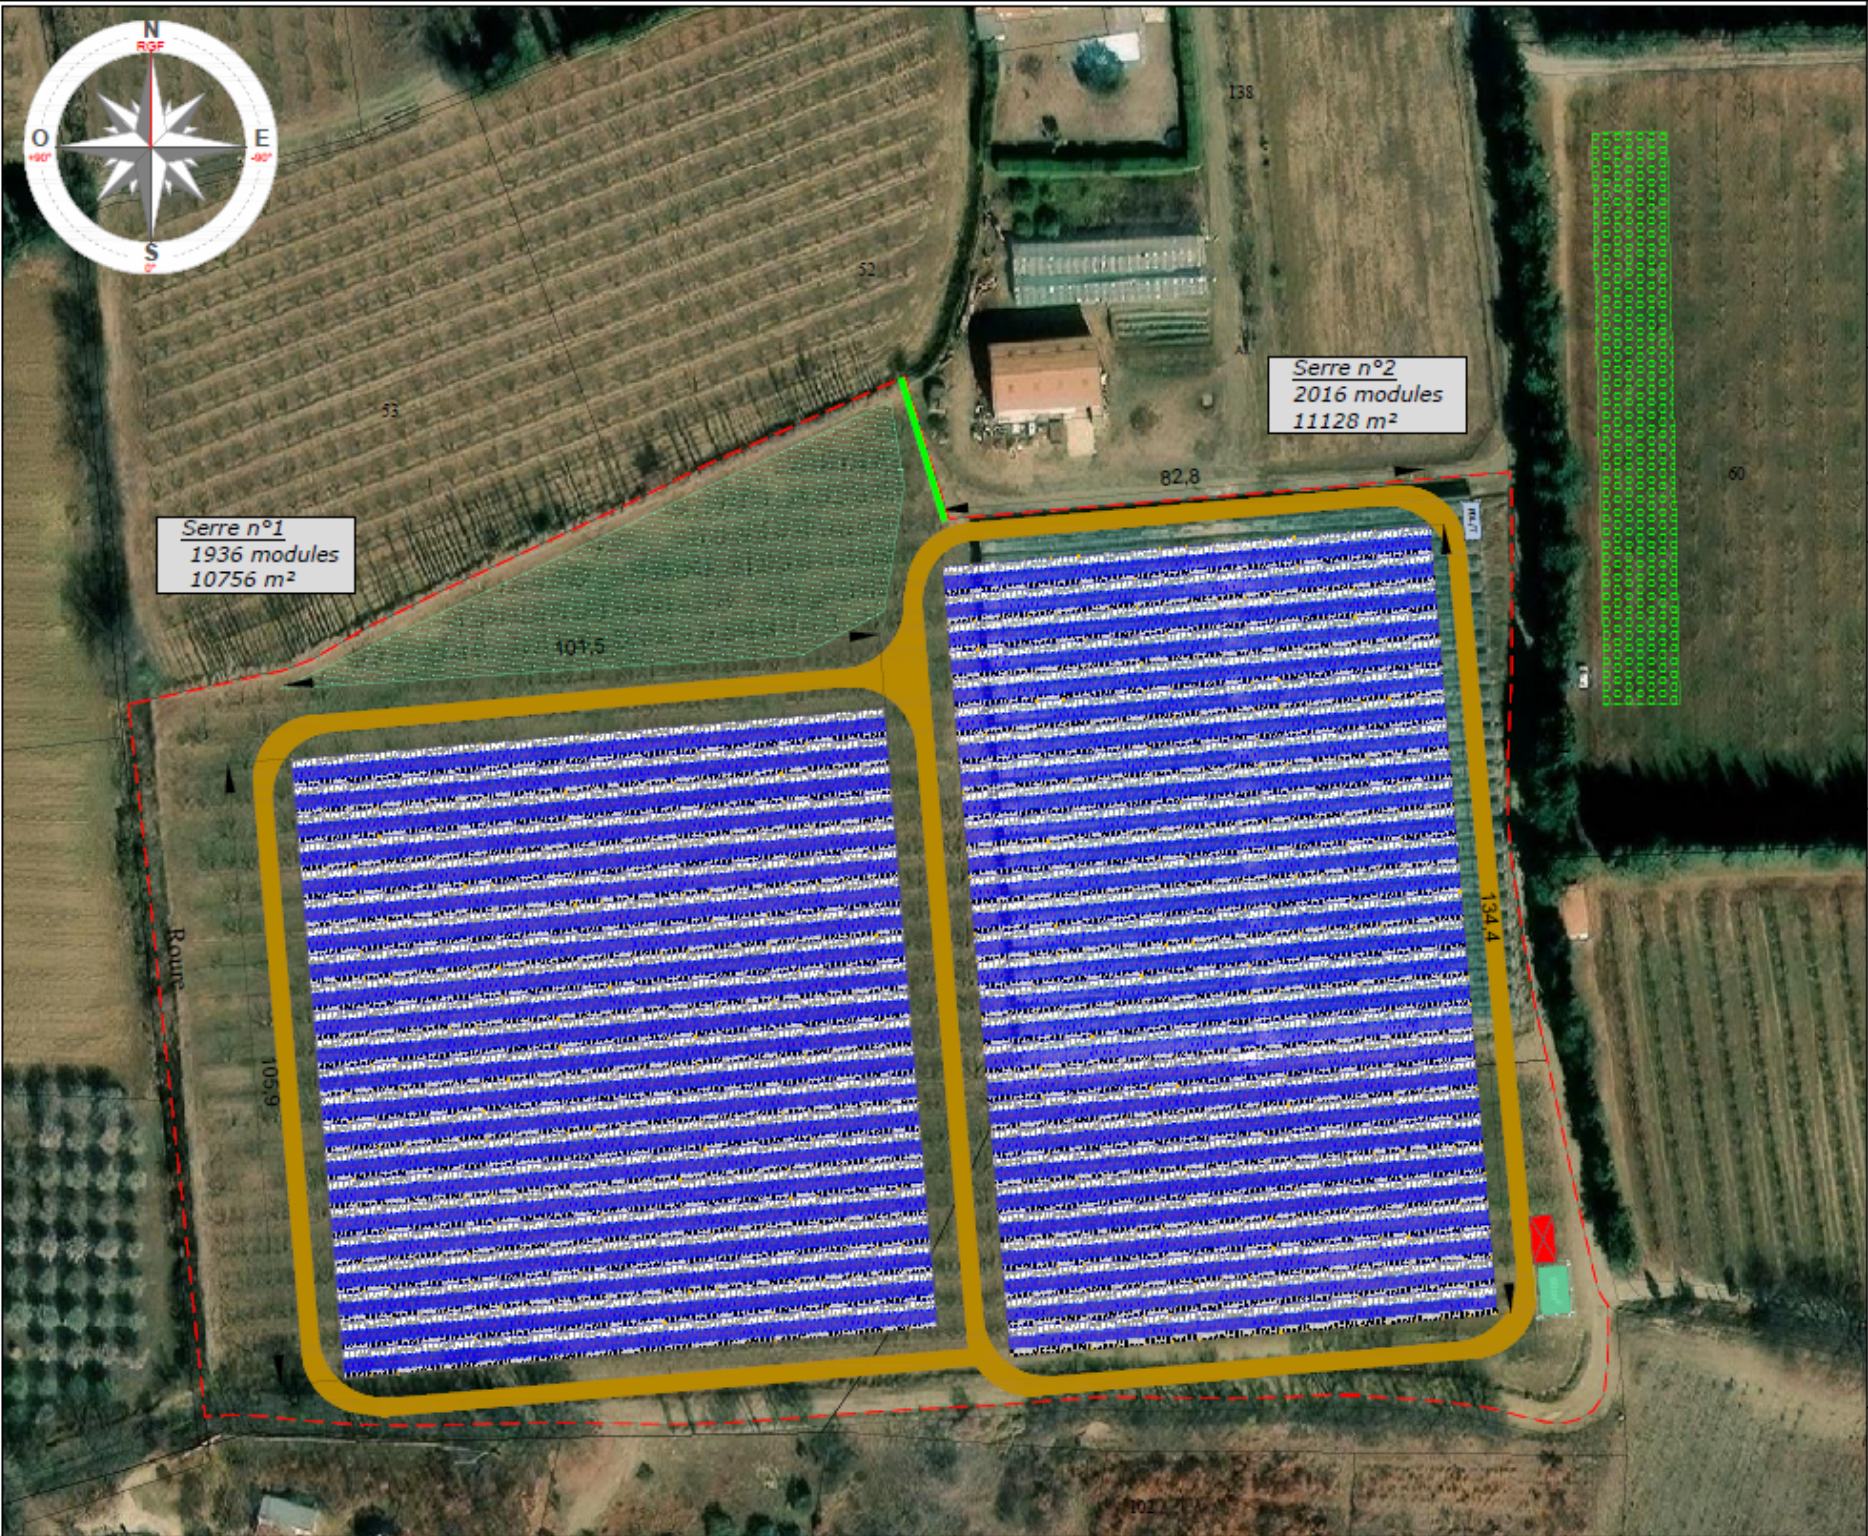

Caractéristiques de l'installation

Réf. Interne : U-SERRE-V
Type de module : Cristallin 132 1/2c.
Nombre de modules installés : 3952 unités

Caractéristiques de la serre n°1

- Pente : 18°
- Surface totale du bâtiment : 10756 m²
- Surface du champ PV : 4973 m²
- Nombre de modules : 1936 u
- Taux de remplissage : 46.2 %

orientation -5° (Sud=0°)

Caractéristiques de la serre n°2

- Pente : 18°
- Surface totale du bâtiment : 11128 m²
- Surface du champ PV : 5178 m²
- Nombre de modules : 2016 u
- Taux de remplissage : 46.1 %

orientation -5° (Sud=0°)

LEGENDE :

- Module photovoltaïque
- Limite constructible
- Limite cadastrale
- Bassin de rétention créé
- Zone témoin
- Emprise circulation périphérique légère
- Citerne dynamique (souple)
- Aire d'aspiration 8x4m
- Poste de livraison/transformation
- Hale paysagère (25ml)

 Axpo Group 75 Allée Wilhelm Roentgen 34961 MONTPELLIER Cedex 2 Tél : +33 (0)4 67 644 644 Fax : +33 (0)4 67 837 931	Echelle : 1/1000	Format : A3	ESQ PRO	APS EXE	APD DOE	N° du dessin : C7373 -ESQ- 1030 - 01	F			
	Auteur : JEMI	CENTRALE PV - Serre de Saint Féliu d'Avall (66)				E				
	Contrôleur : PEA	IMPLANTATION GENERALE				D				
	Approbateur : GAA					C				
					B					
					A	JEMI	02/26	CREATION DU PLAN		
					Index	Auteur	Date	Description		