




MAITRISE D'OUVRAGE

CDC Habitat SOCIAL
3 rue Jean Claudeville BRUGES 33520

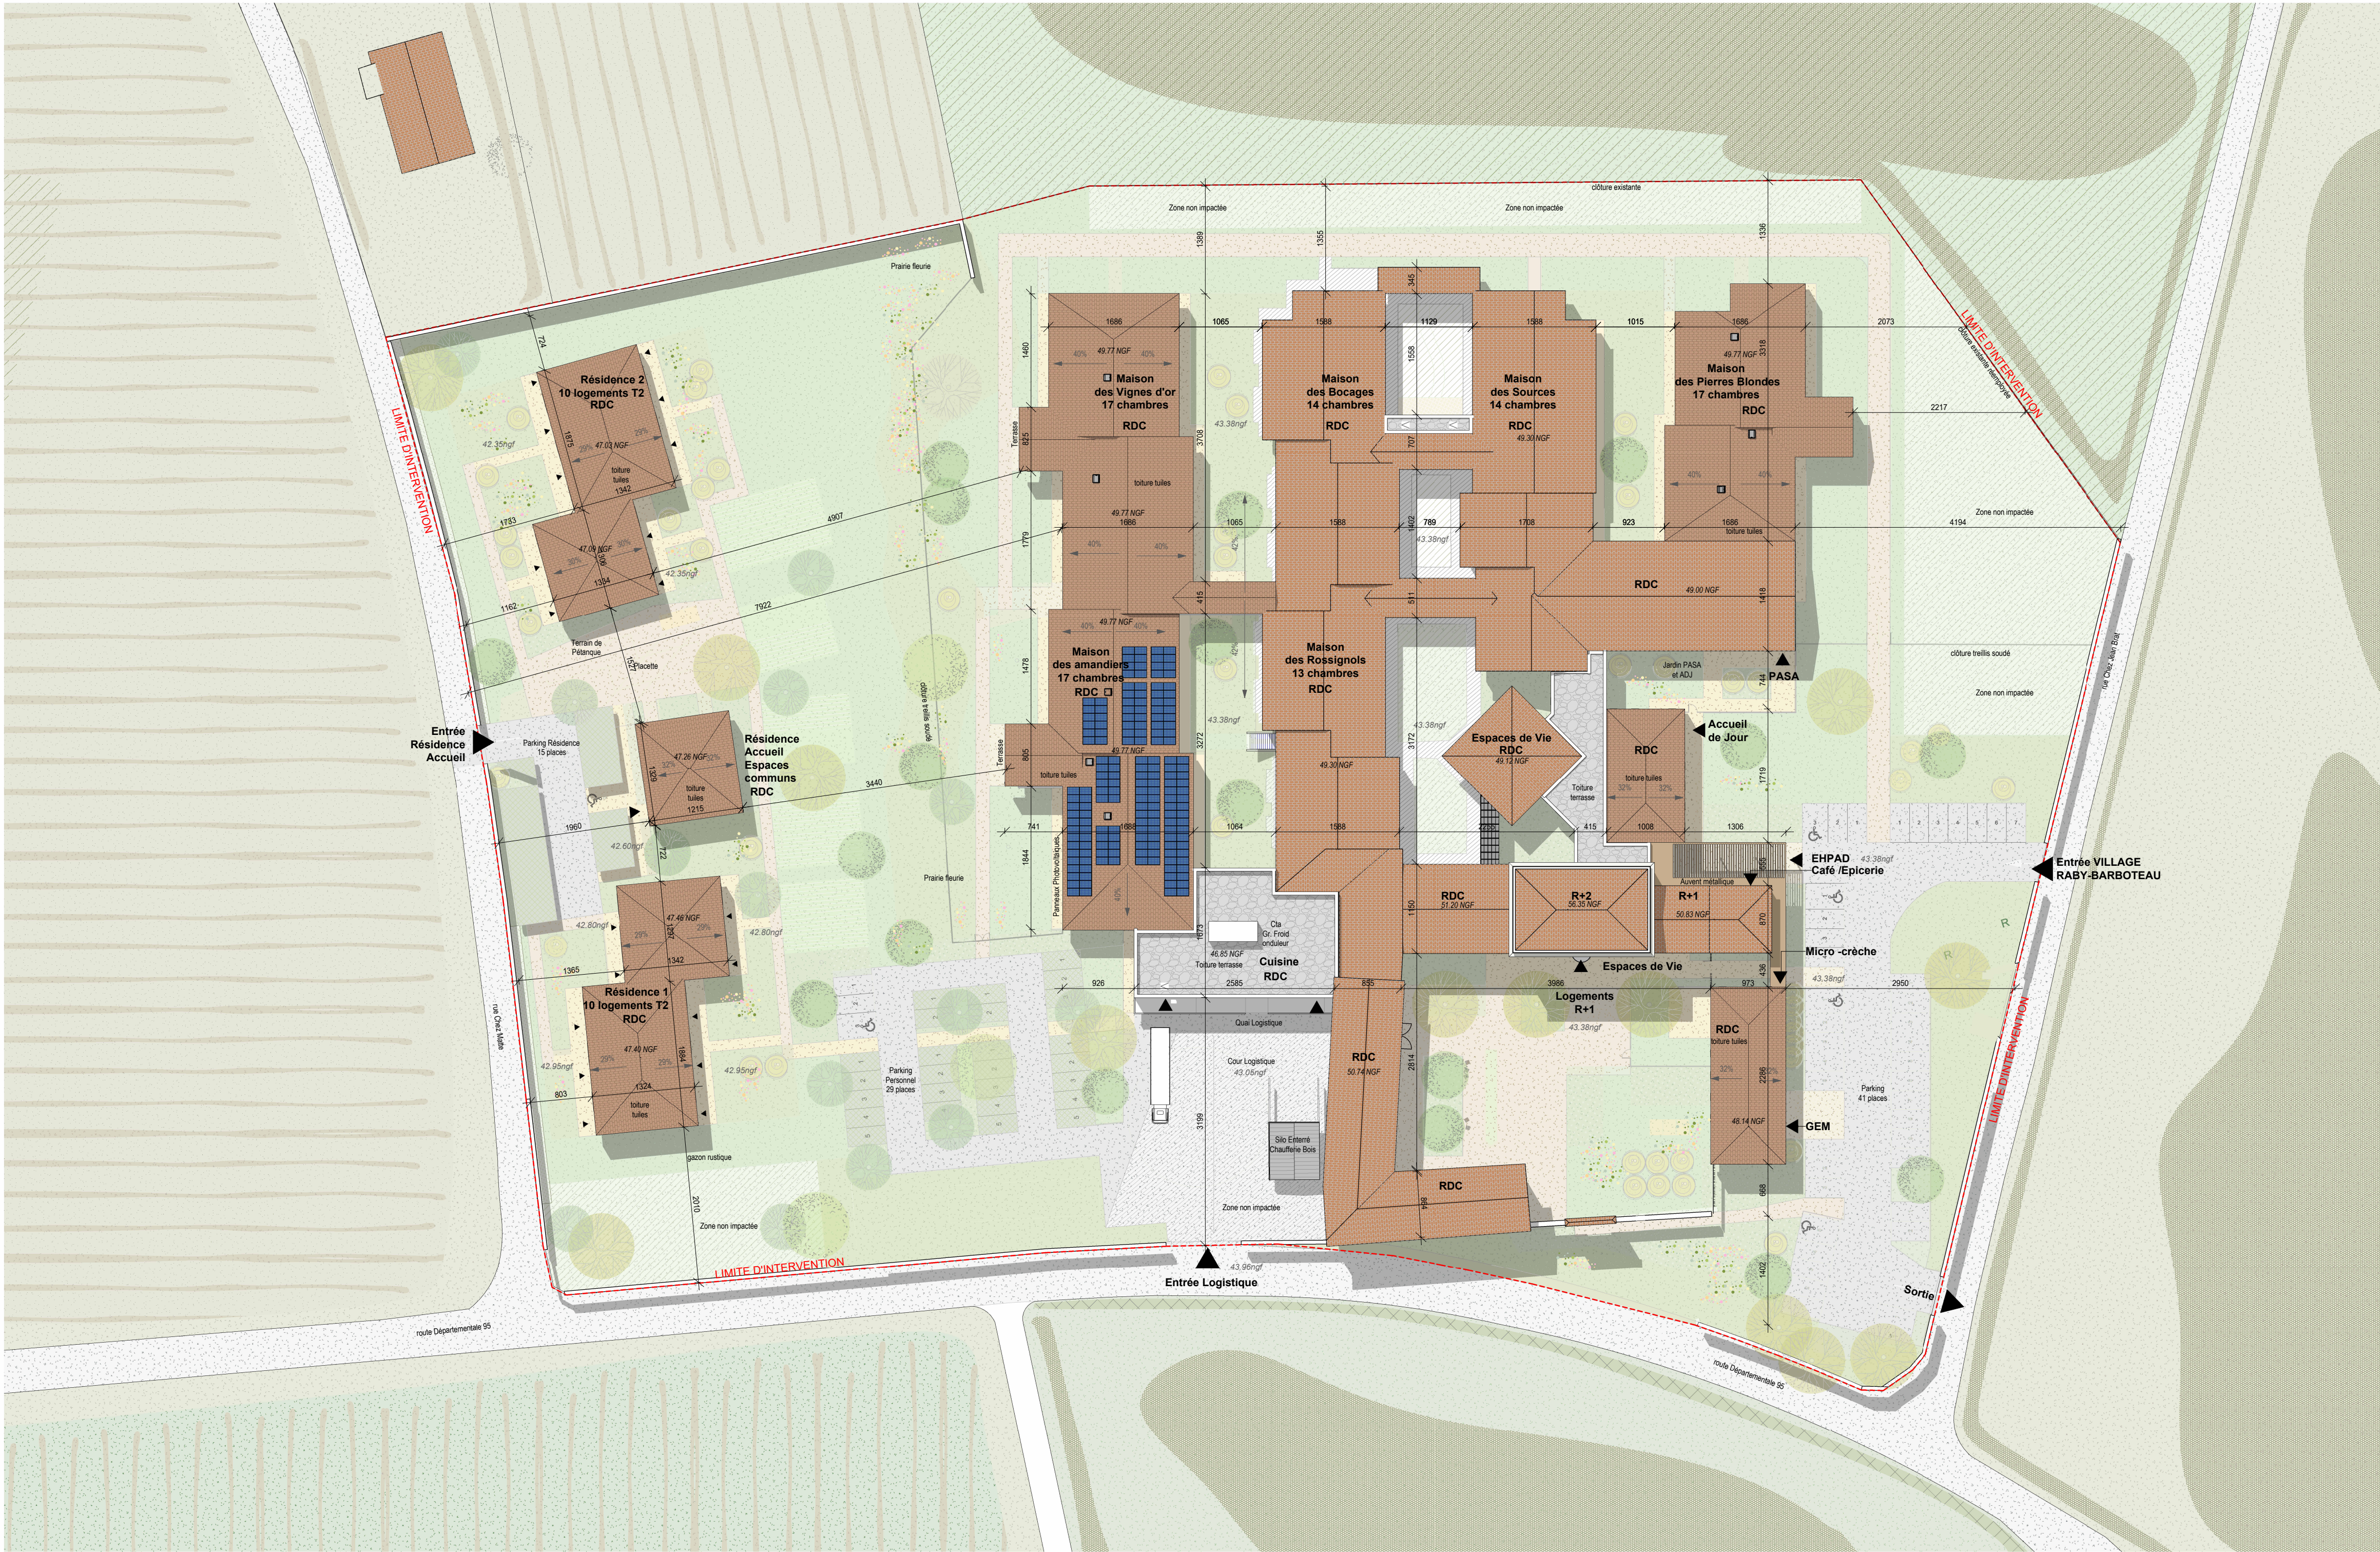

Association Génération Grande Champagne
LD Chez Mathie - 16130 SEGONZAC



ALIENOR AMO
4, allée de la Crabette, bât. 1 – 33615 Pessac Cedex
05 56 07 80 00



MAITRISE D'OEUVRE

BOUYGUES Bâtiment Centre Sud-Ouest
1, rue Romain rolland - 33310 LORMONT
05 33 65 25 42



TLR Architecture
13, rue Roger Mirassou - 33800 BORDEAUX
05 57 59 04 70



AEC Ingénierie
64, rue Roger Mirassou - 33800 BORDEAUX
05 57 59 04 70



OTEIS
11, avenue Pierre Mendes France - 33700 MERIGNAC
05 56 56 69 60



IDB ACOUSTIQUE
75 Avenue Léon Blum - 33600 RESSAC
05.56.07.55.55



ATELIER ANNE GARDONI
50 place des Martyrs de la Résistance
33000 BORDEAUX 05 56 52 87 28

atelier :
annegardoni sayssigies architectes : urbanistes

COLAS
Impasse de la Combe à Guillot
16440 ROULLET ST ESTEPHE
05.45.61.06.13



VALODEM
6 Avenue Maurice Lévy - 33700 MERIGNAC
05.24.07.18.64



Date 03/2026		Plan de masse Projet						Numéro PC2.2	
Projet SEG	Phase PC	Niveau	Zone	Lot	Emetteur TLR	Spé	Nature du doc	Echelle 1 : 500	Indice -