



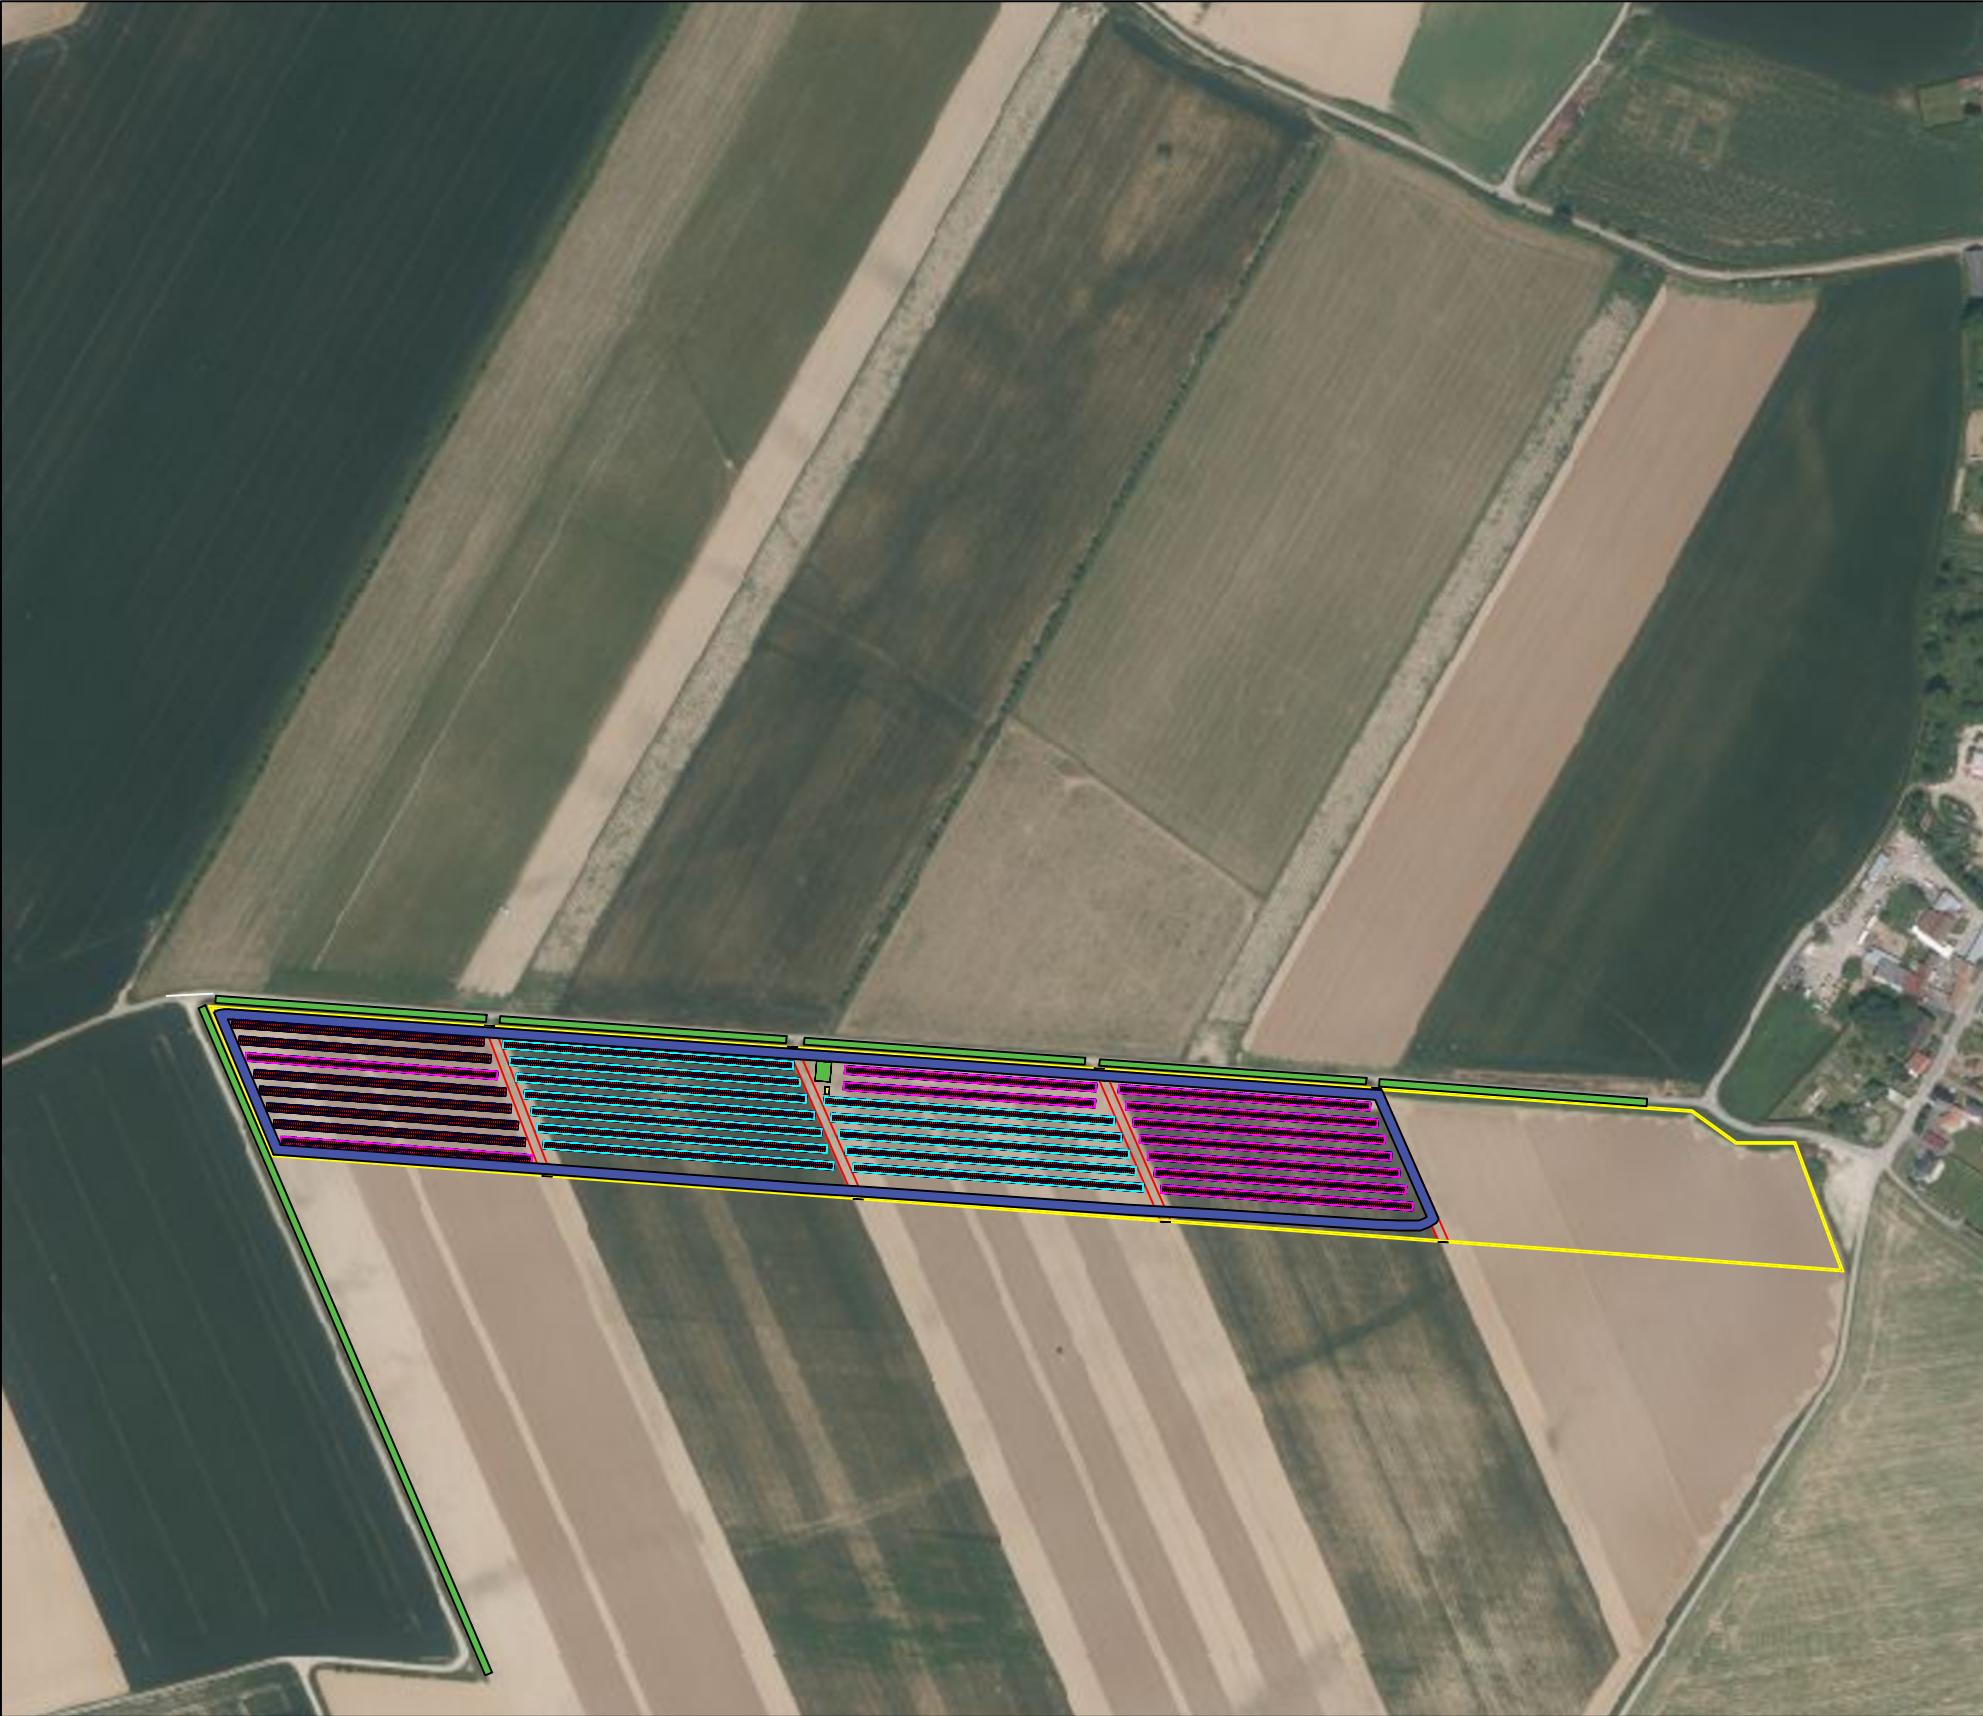

LEGENDE		
	Modules photovoltaïques de taille 2382x1134 incliné à 15° en portrait de puissance 620 Wc	8020
	Distance de passage de 5 m	
	Citerne souple	1
	Poste de Transformation	1
	Portail d'accès	8
	Piste de circulation	
	Haie existante	

CALEPINAGE					
Nombre de table	DISPOSITION	Nbre modules	PUISSANCE TABLE (kWc)	Nbre modules TOTAL	PUISSANCE TOTALE (kWc)
17	2L130	260	161.20	4420	2.740.400
12	2L150	300	186	3600	2.232.000
X	XLXXX	XXX	XXX	XXX	XXX
X	XLXXX	XXX	XXX	XXX	XXX
TOTAL				8020	4.972.400

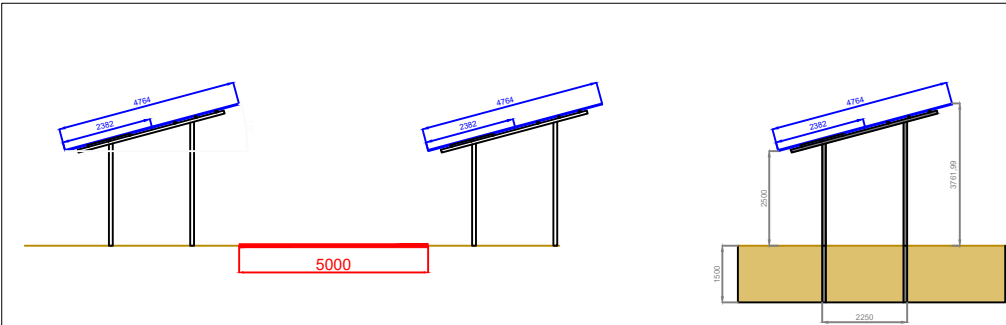

Notre société	Client	Echelle: 1/4500				IND	DATE	DESIGNATION	AUTEUR	VERIF
 29 Zone de l'Europe, Orchies 59310 03 28 76 90 51	Projet agrivoltaïque Herleville	Plan de masse photovoltaïque 4.97 MWc			Affaire Plan Année Indice Etape	A	05/06/2025	Etablissement du plan	HS	MC
						B	21/11/2025	Modification du plan	HS	MC
						C	05/12/2025	Modification du plan	HS	MC
						D	20/02/2026	Modification du plan	HS	MC