


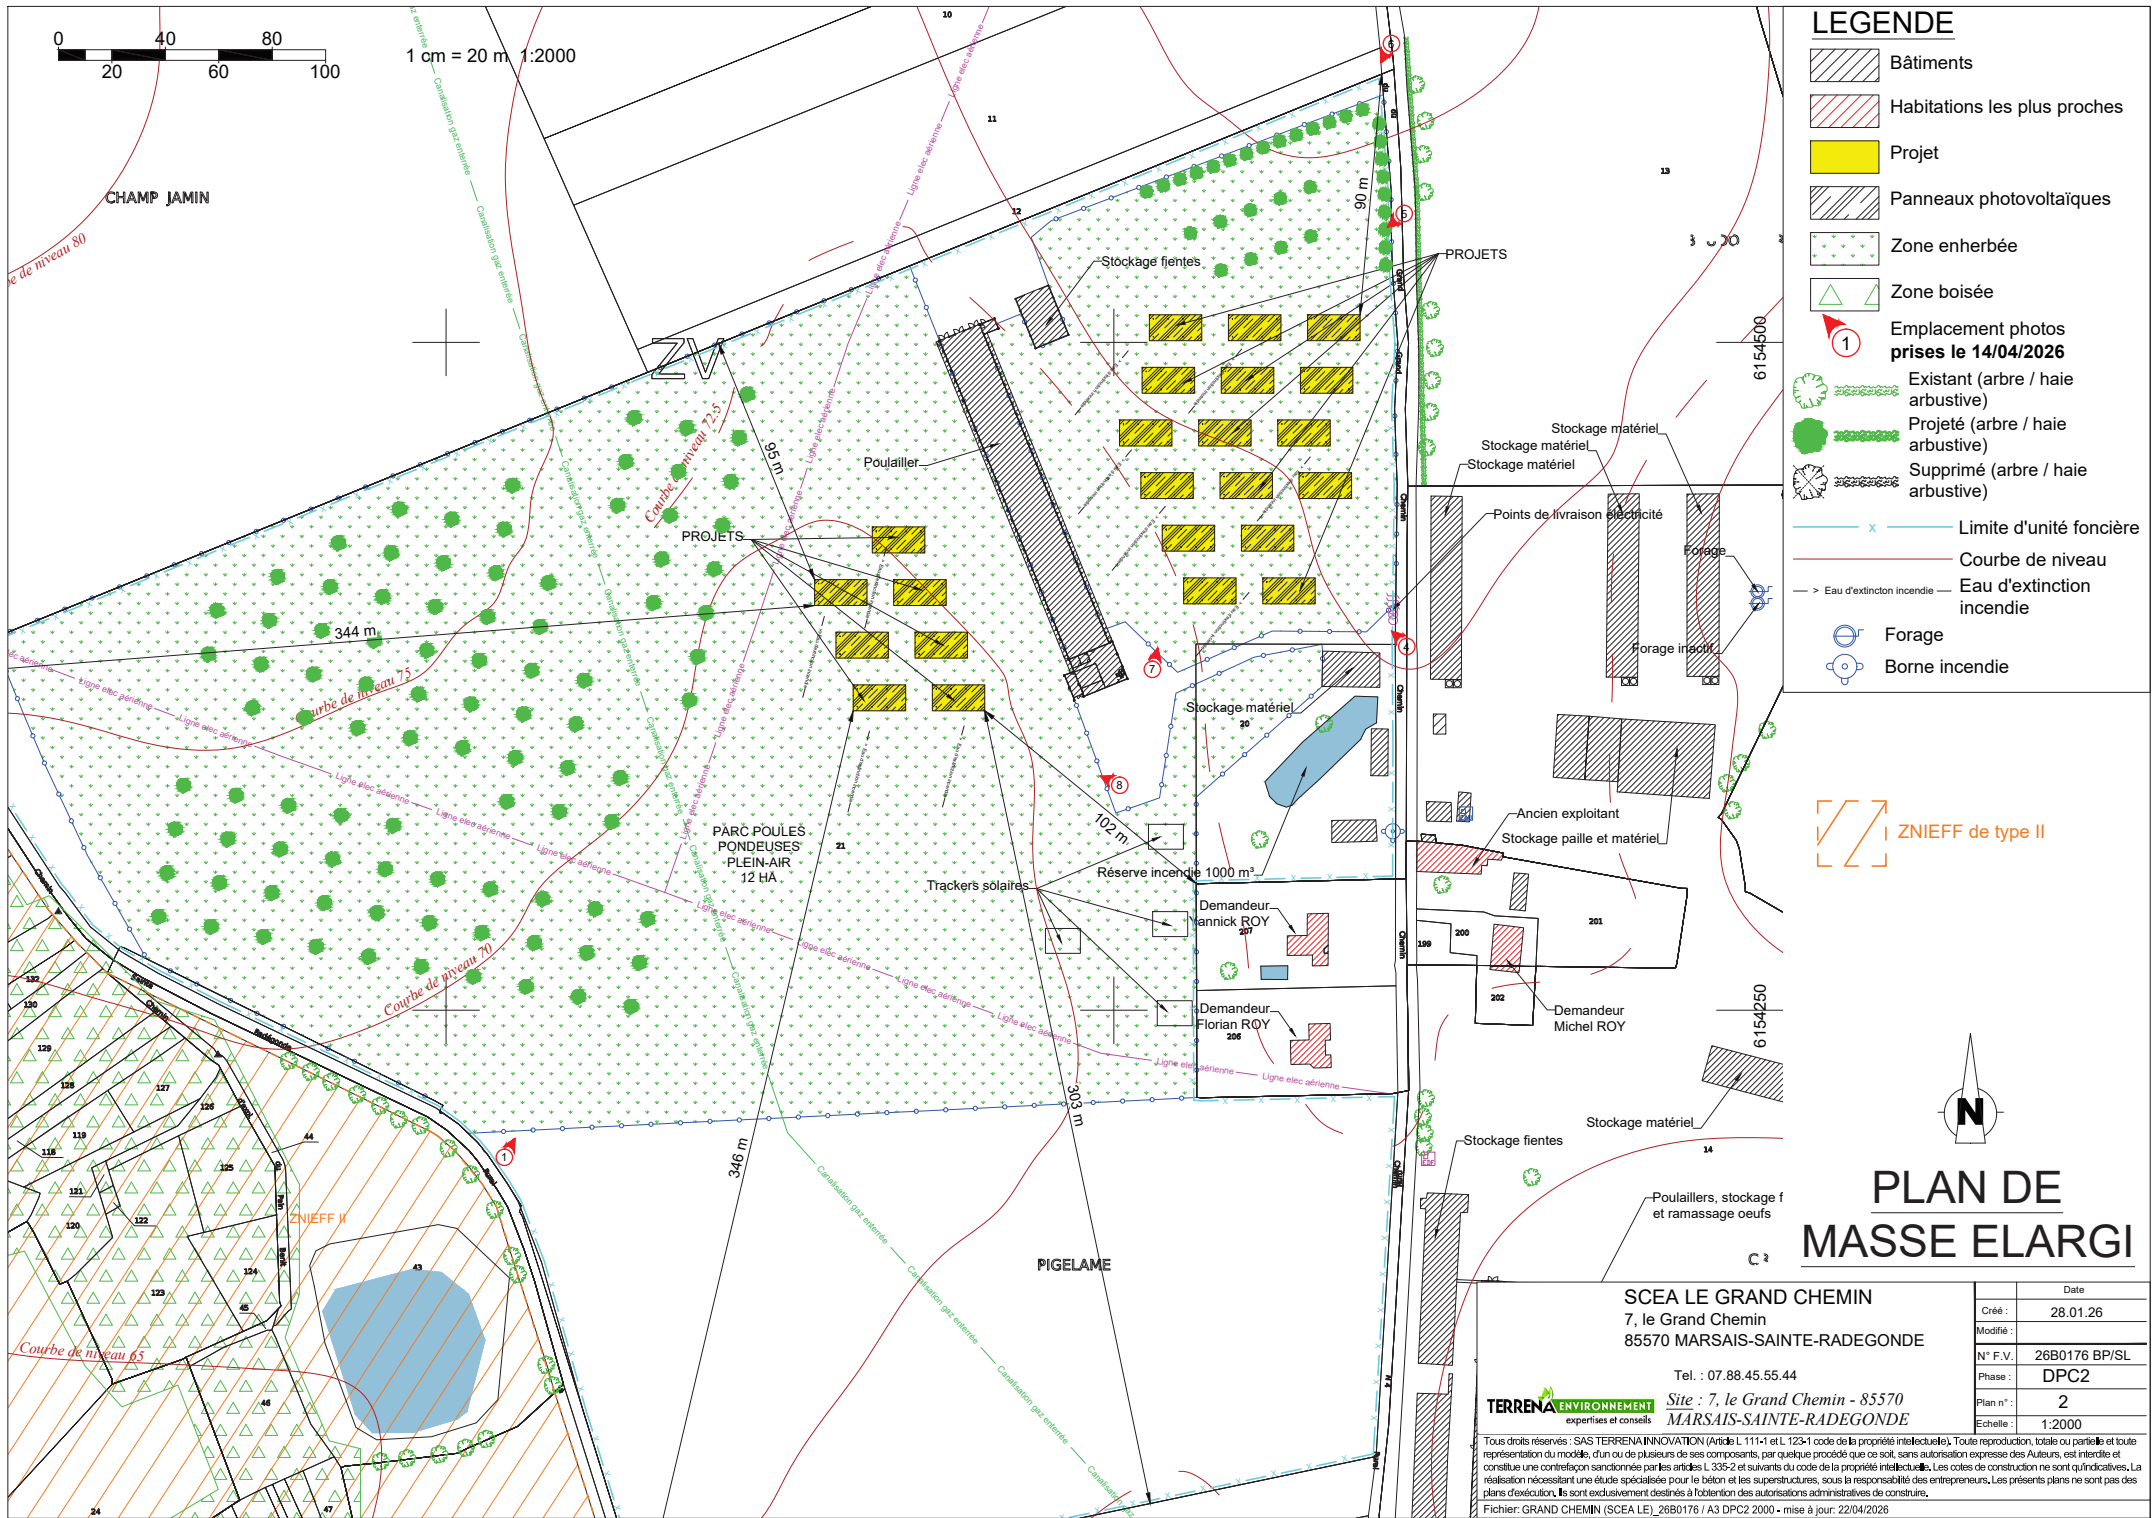

LEGENDE

- Bâtiments
- Habitations les plus proches
- Projet
- Panneaux photovoltaïques
- Zone enherbée
- Zone boisée
- Emplacement photos prises le 14/04/2026
- Existant (arbre / haie arbustive)
- Projeté (arbre / haie arbustive)
- Supprimé (arbre / haie arbustive)
- Limite d'unité foncière
- Courbe de niveau
- Eau d'extinction incendie
- Forage
- Borne incendie

ZNIEFF de type II

PLAN DE MASSE ELARGI

SCEA LE GRAND CHEMIN 7, le Grand Chemin 85570 MARSAIS-SAINTE-RADEGONDE		Date	
Tel. : 07.88.45.55.44		Créé :	28.01.26
Site : 7, le Grand Chemin - 85570 MARSAIS-SAINTE-RADEGONDE		Modifié :	
N° F.V. : 26B0176 BP/SL		Phase :	DPC2
Echelle : 1:2000		Plan n° :	2

Tous droits réservés : SAS TERRENA INNOVATION (Article L 111-1 et L 123-1 code de la propriété intellectuelle). Toute reproduction, totale ou partielle et toute représentation du modèle, d'un ou de plusieurs de ses composants, par quelque procédé que ce soit, sans autorisation expresse des Auteurs, est interdite et constitue une contrefaçon sanctionnée par les articles L 335-2 et suivants du code de la propriété intellectuelle. Les cotations de construction ne sont qu'indicatives. La réalisation nécessitant une étude spécialisée pour le béton et les superstructures, sous la responsabilité des entrepreneurs. Les présents plans ne sont pas des plans d'exécution. Ils sont exclusivement destinés à l'obtention des autorisations administratives de construire.

Fichier: GRAND CHEMIN (SCEA LE) 26B0176 / A3 DPC2 2000 - mise à jour: 22/04/2026