


PLAN DE MASSE
AVANT TRAVAUX ECH. 1 / 750°

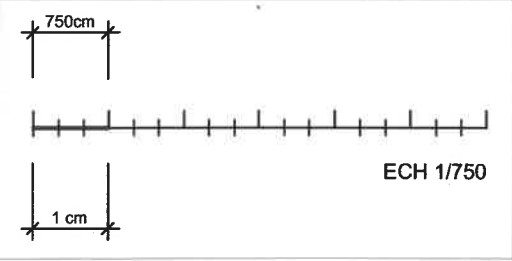

alain aubeneau

architecte

Diplômé de l'Ordre des Architectes

11 allée du champ de foire


86340 nieuil l'espoir

Tél. et fax: 05 49 42 90 96

AUBENEAU ALAIN (EI)

ARCHITECTE D.P.L.G.

072019 - poi01060


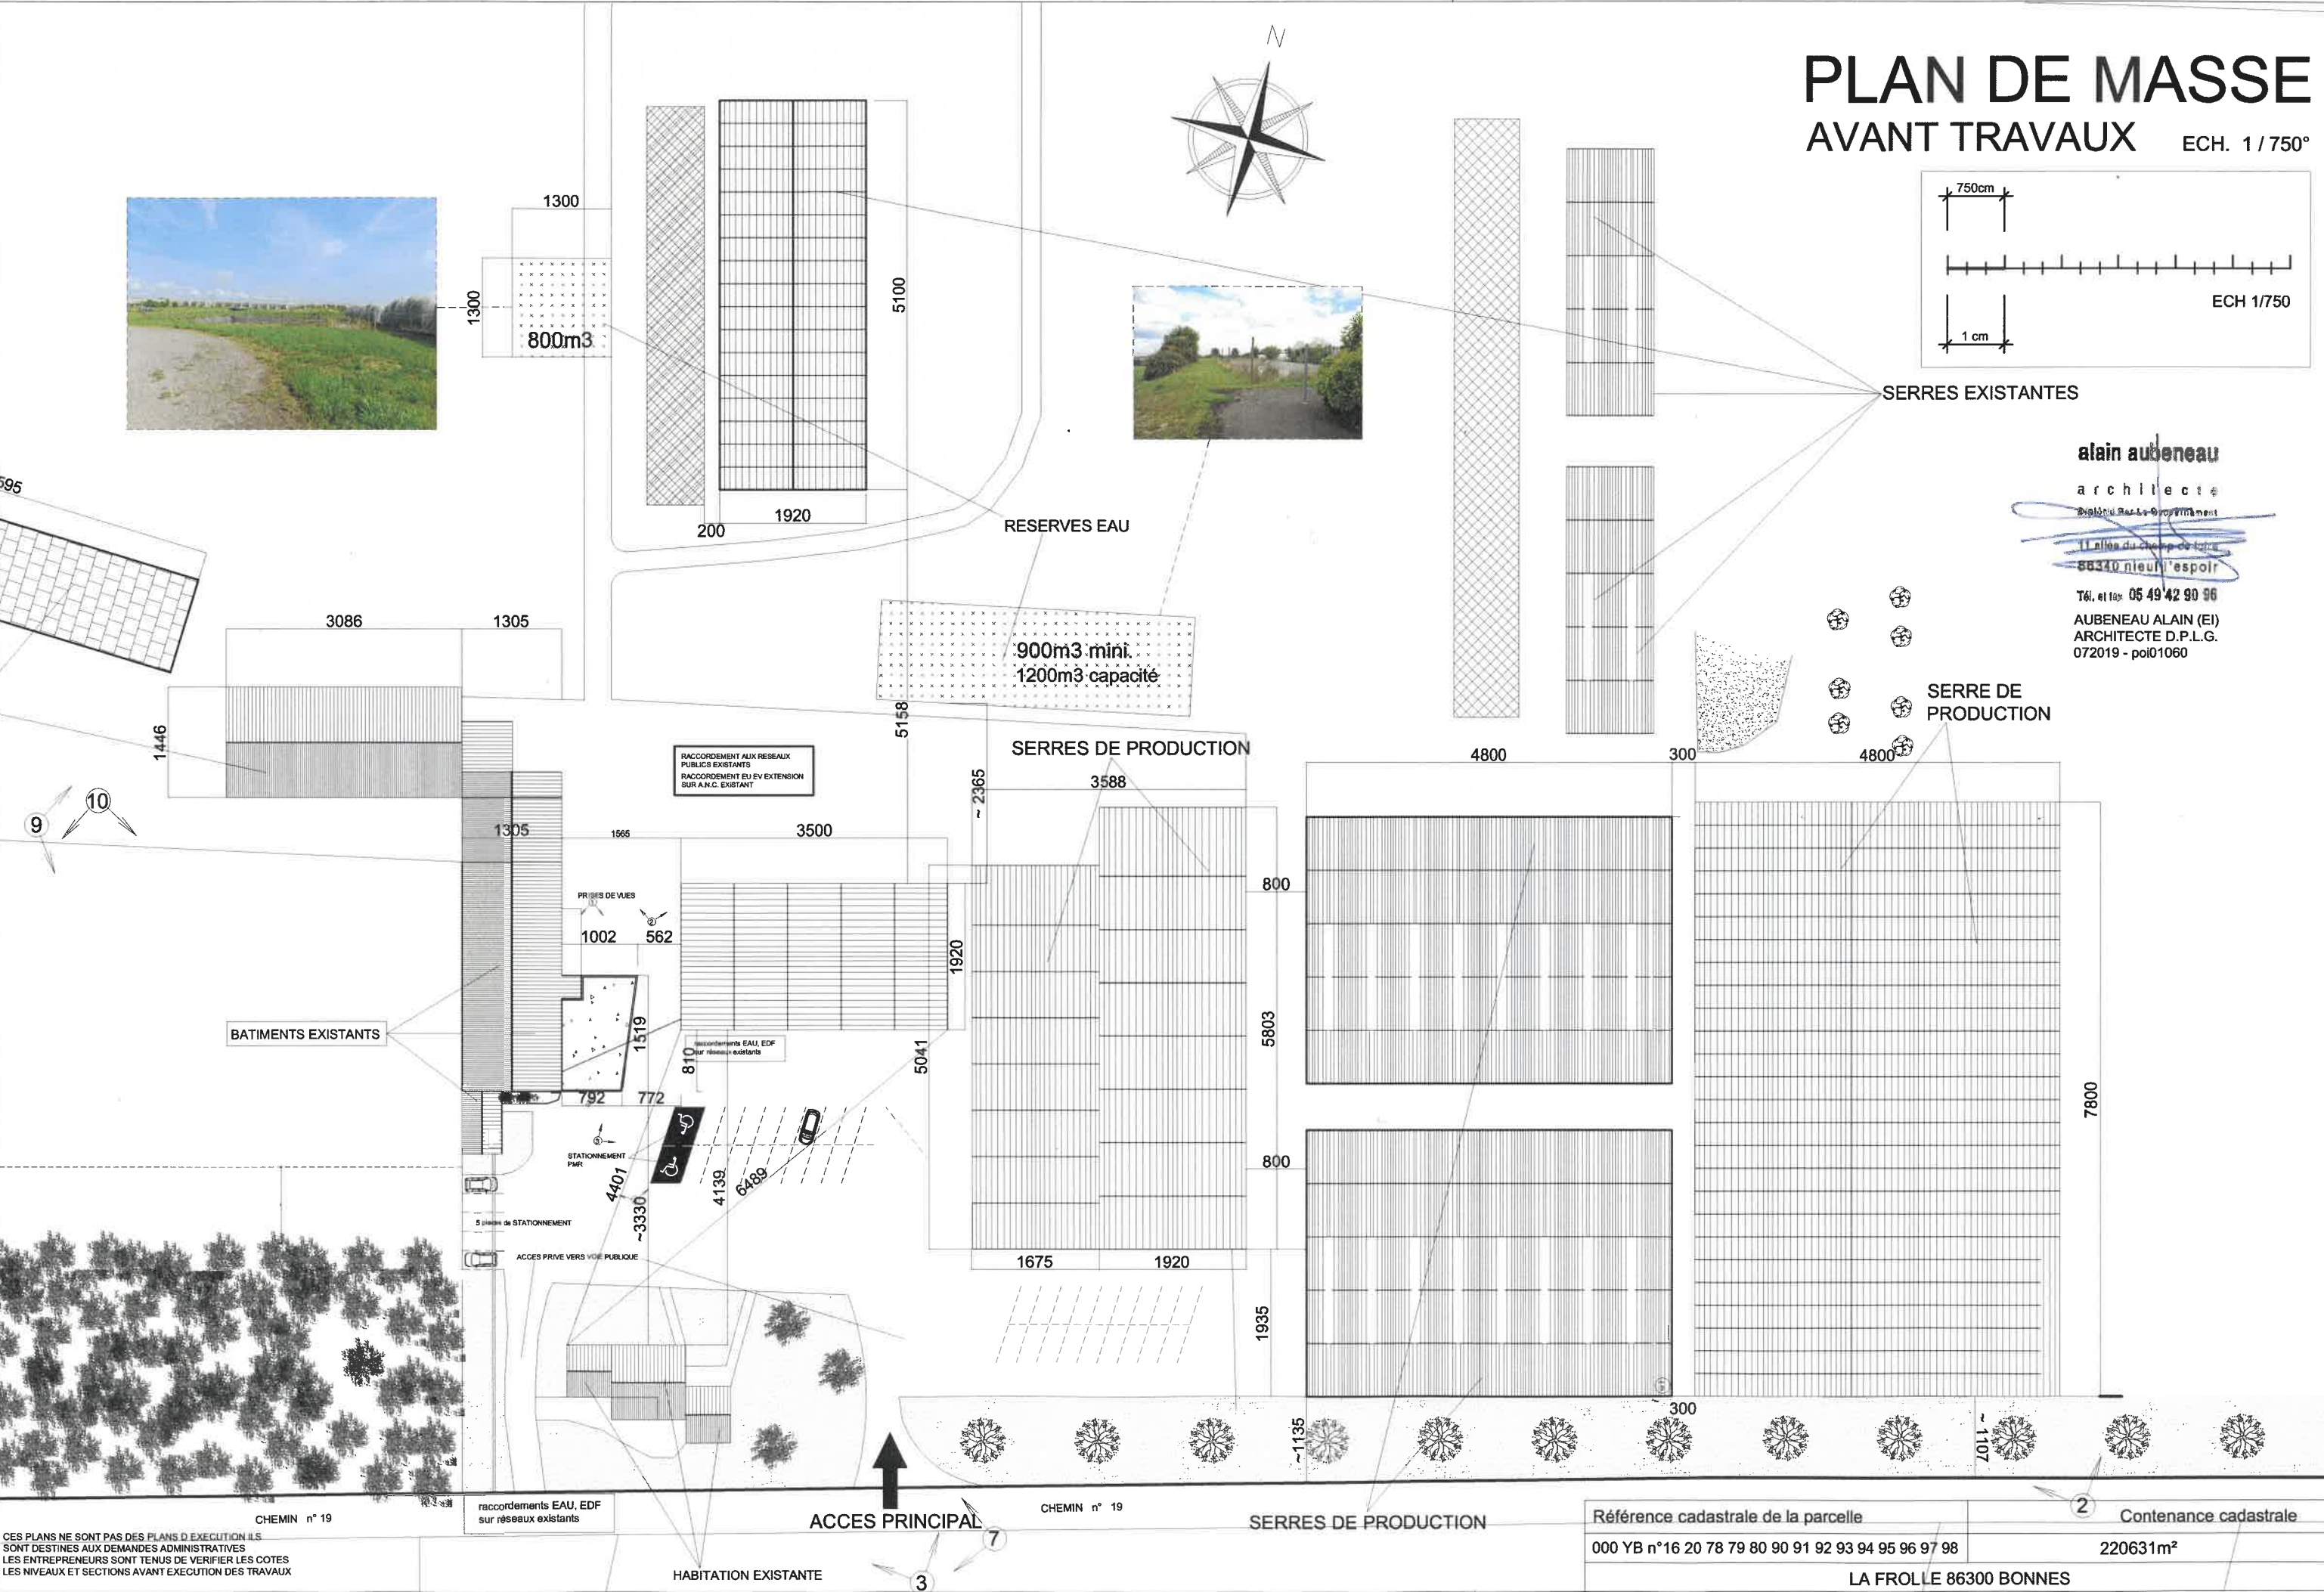


CES PLANS NE SONT PAS DES PLANS D'EXECUTION ILS
SONT DESTINES AUX DEMANDES ADMINISTRATIVES
LES ENTREPRENEURS SONT TENUS DE VERIFIER LES COTES
LES NIVEAUX ET SECTIONS AVANT EXECUTION DES TRAVAUX

Les présents plans ne sont pas des plans d'exécution. Ils sont exclusivement destinés à l'obtention des autorisations administratives de permis de construire

Référence cadastrale de la parcelle	Contenance cadastrale
000 YB n°16 20 78 79 80 90 91 92 93 94 95 96 97 98	220631m²
LA FROLLE 86300 BONNES	
décembre 2025 (Permis de construire) - PC2.1 - format A3	

ECHELLE 1 / 750°

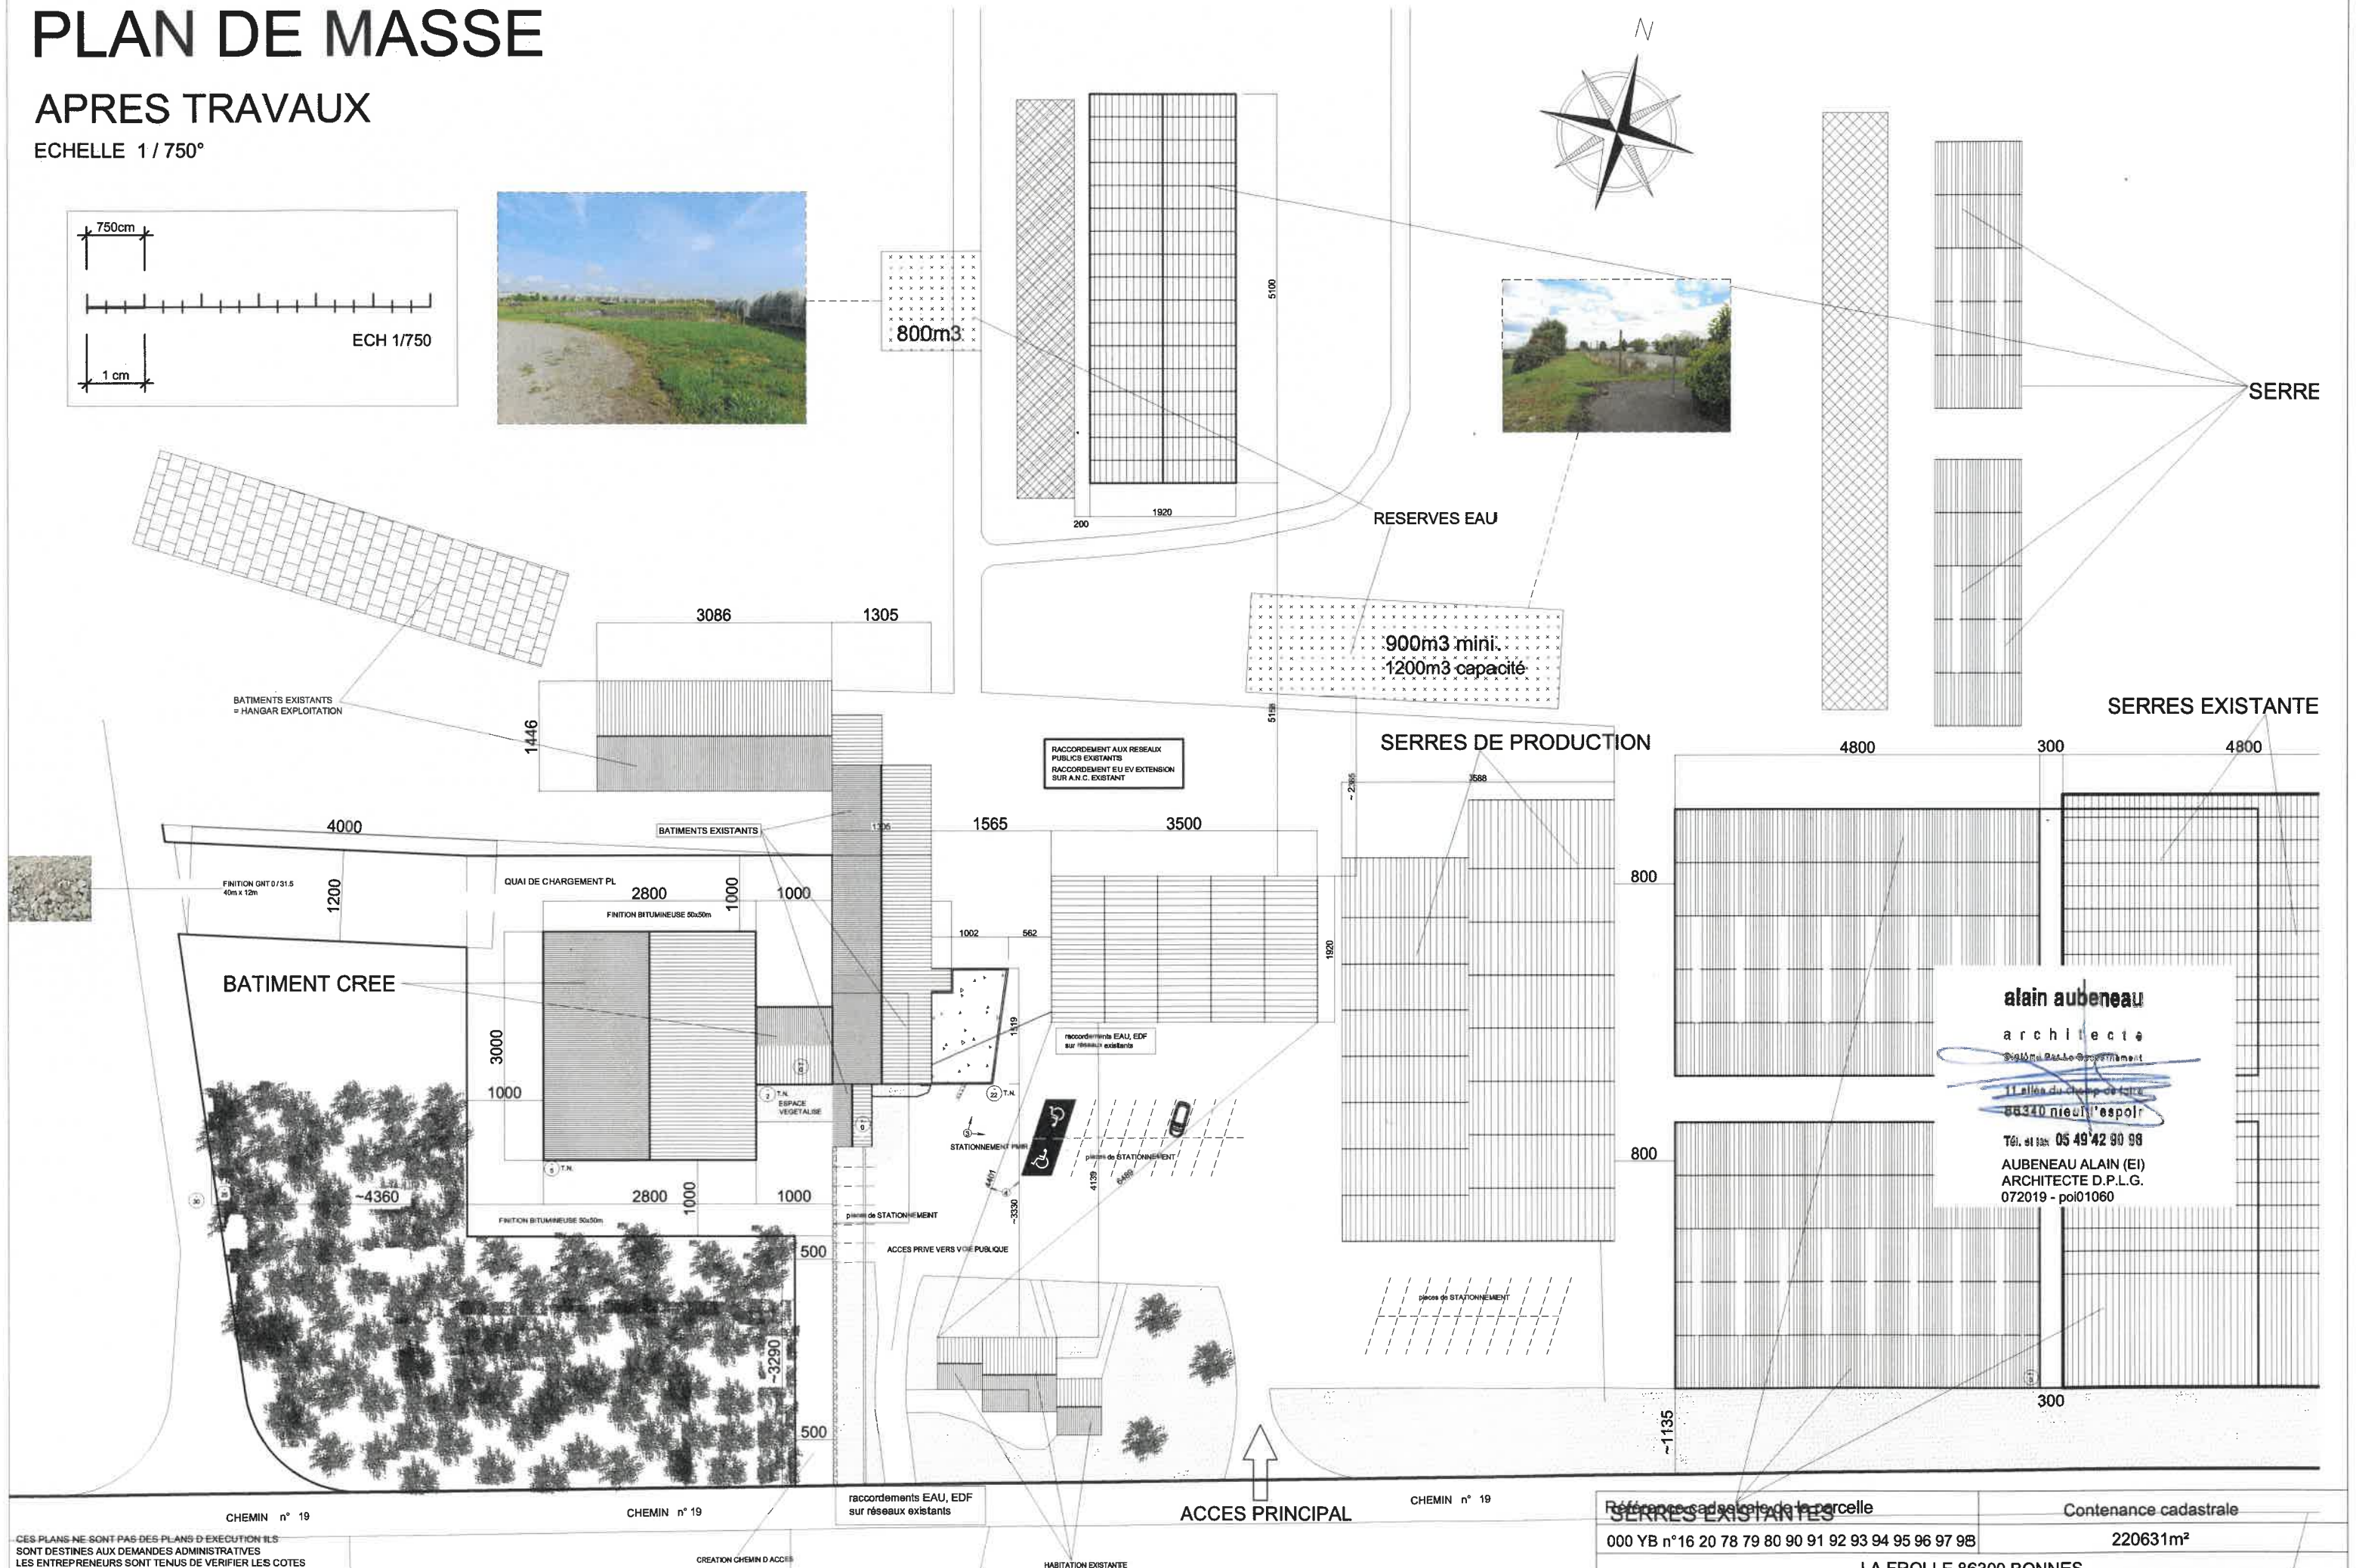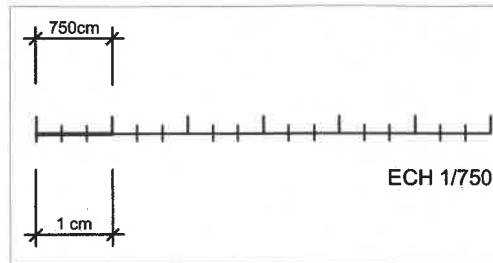

CES PLANS NE SONT PAS DES PLANS D'EXECUTION ILS
SONT DESTINES AUX DEMANDES ADMINISTRATIVES
LES ENTREPRENEURS SONT TENUS DE VERIFIER LES COTES
LES NIVEAUX ET SECTIONS AVANT EXECUTION DES TRAVAUX

Les présents plans ne sont pas des **plans d'exécution**. Ils sont exclusivement destinés à l'obtention des **autorisations administratives** de permis de construire.

Référence cadastrale de la parcelle	Contenance cadastrale
000 YB n°16 20 78 79 80 90 91 92 93 94 95 96 97 98	220631m²

LA FROLLE 86300 BONNES
décembre 2025 (Permis de construire) - PC2.3 - format A3

PLAN DE MASSE

APRES TRAVAUX

ECHELLE 1 / 1000°

alain aubeneau

architecte



Diplômé Par Le Gouvernement

11 allée du champ de foire

86340 nieuil l'espoir

Tél. et fax 05 49 42 90 96

AUBENEAU ALAIN (EI)
ARCHITECTE D.P.L.G.
072019 - poi0160

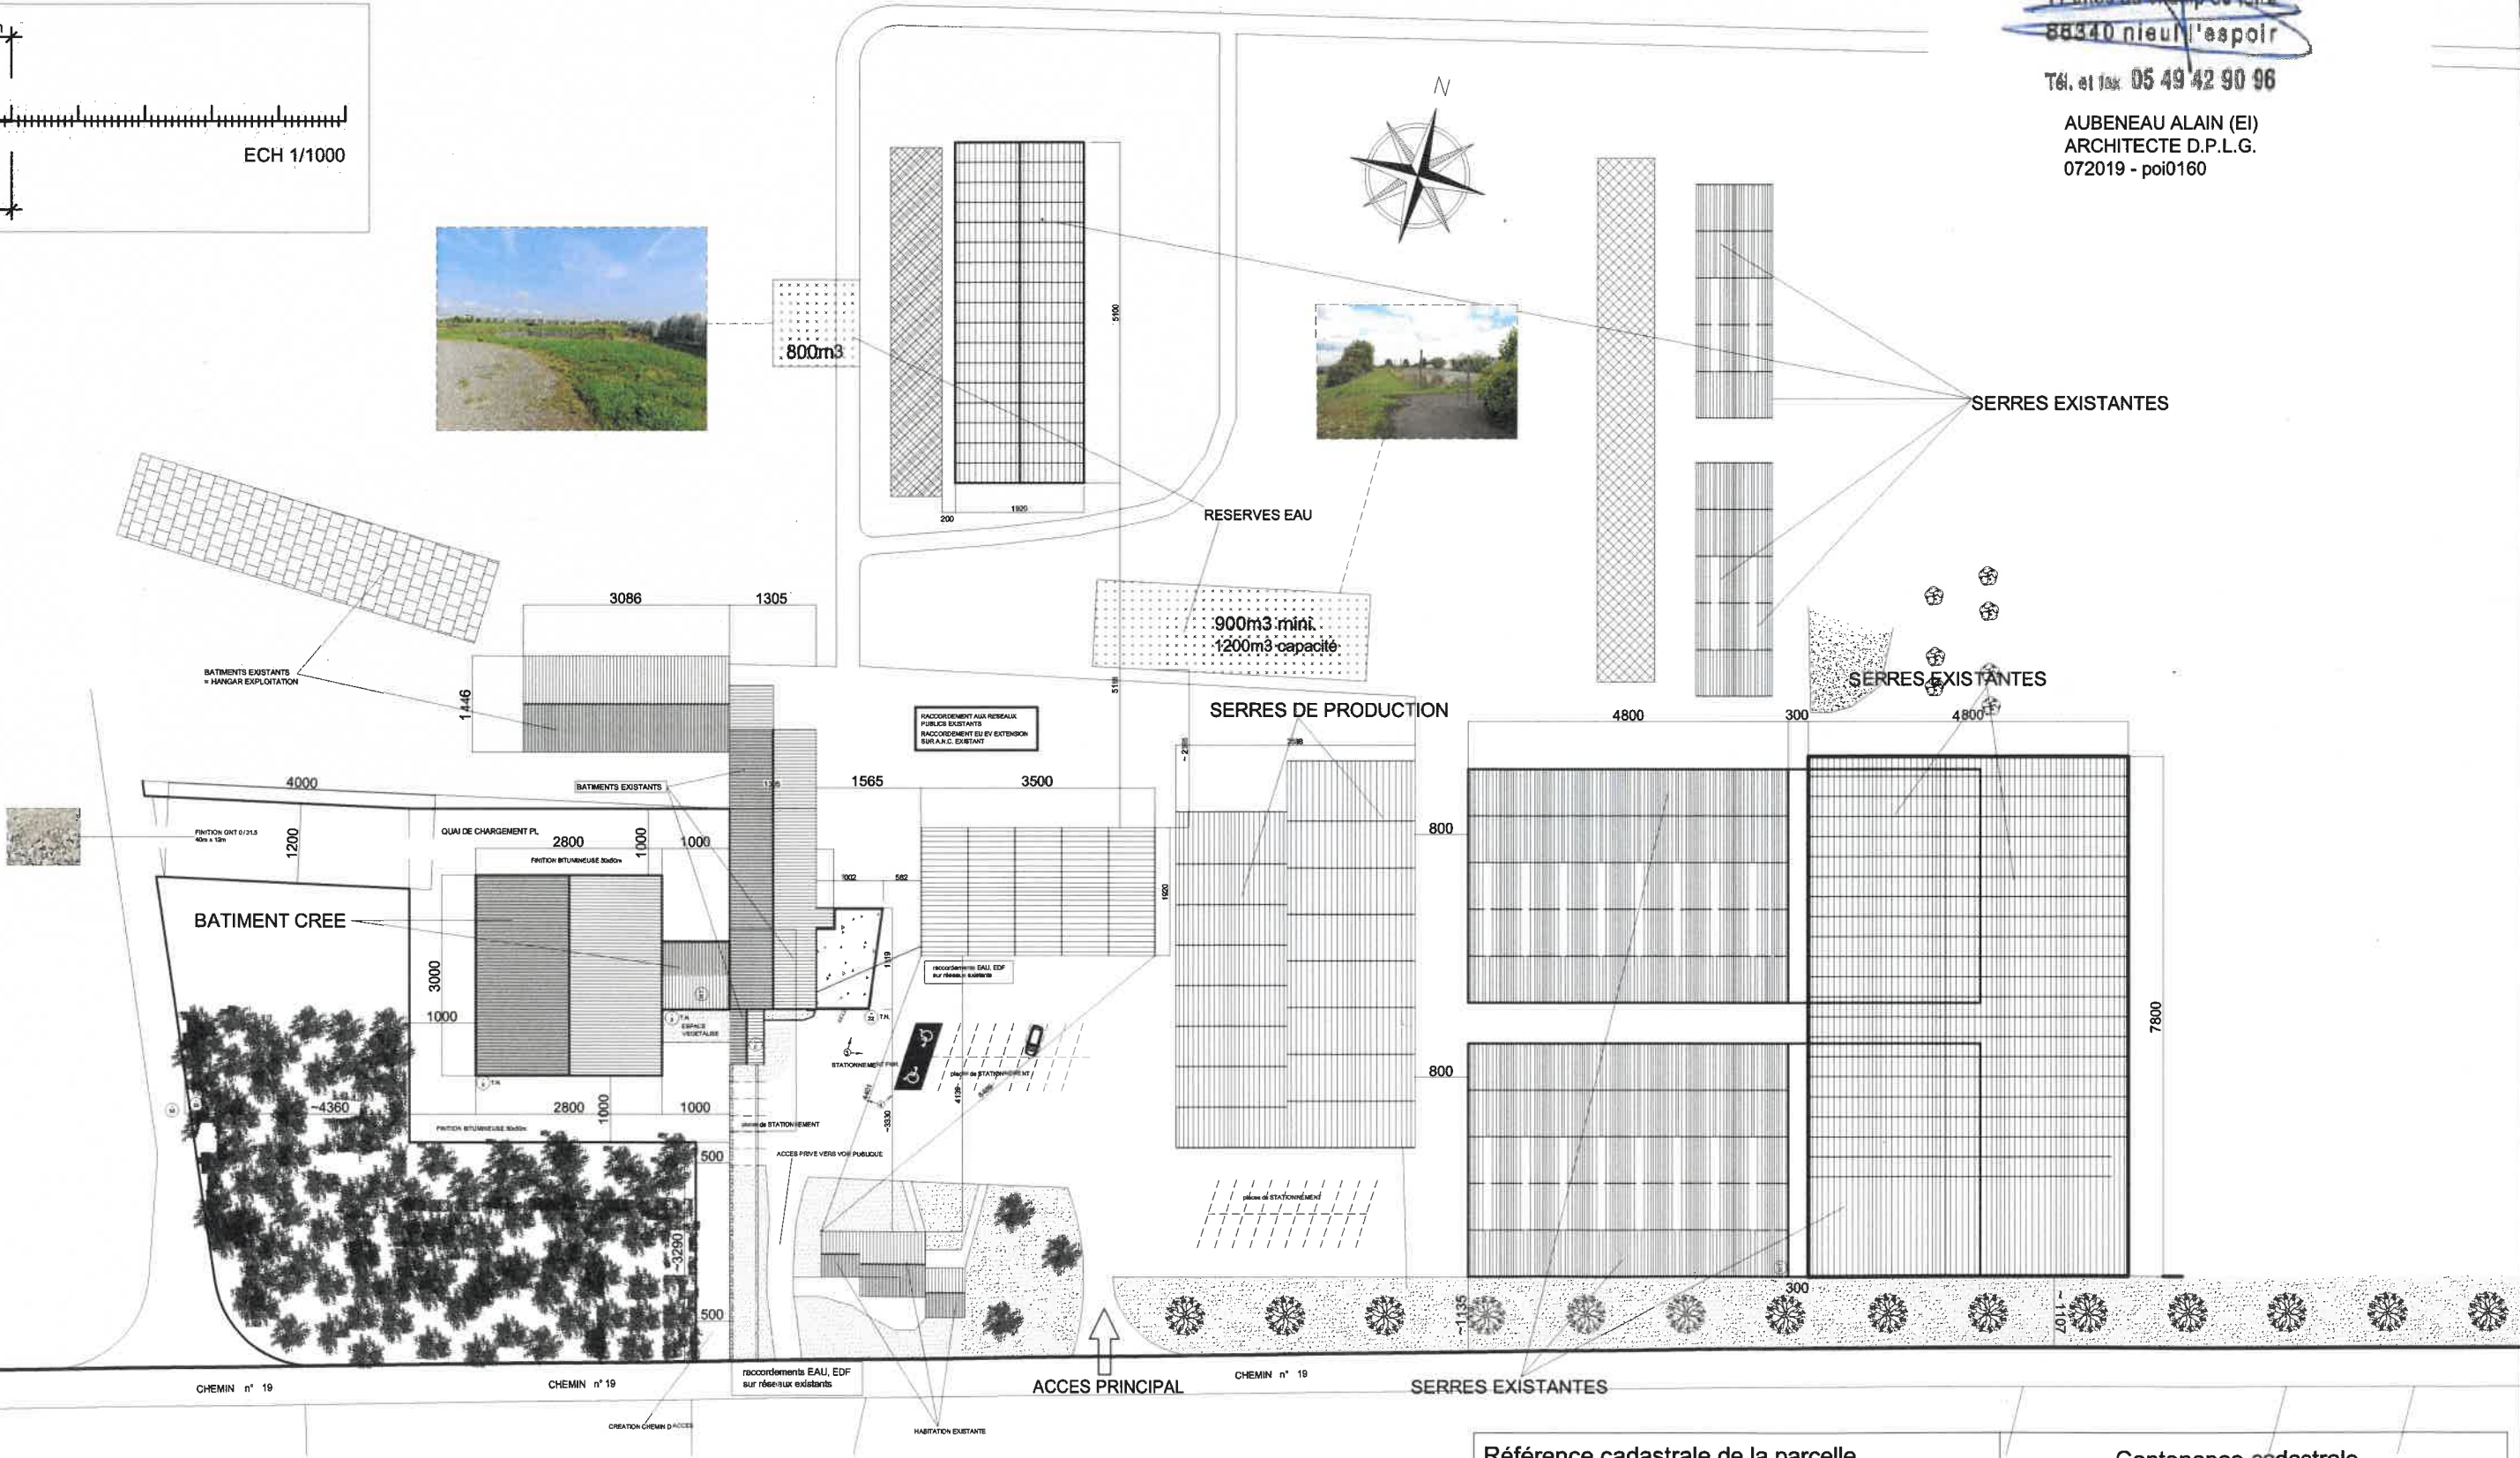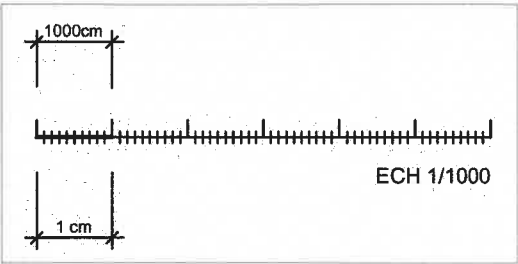

Référence cadastrale de la parcelle	Contenance cadastrale
000 YB n°16 20 78 79 80 90 91 92 93 94 95 96 97 98	220631m²
LA FROLLE 86300 BONNES	