


ECH. 1 / 750°

 

072019 - poi01060

900m3 mini.
1200m3 capacité

3588

BATIMENTS EXISTANTS

RACCORDEMENT AUX RESEAUX
PUBLICS EXISTANTS
RACCORDEMENT EU EV EXTENSION
SUR A.N.C. EXISTANT

PRISES DE VUES

1002

[illegible]

△

1

1

792

PMR 07

40

27

J

12

✓

--	--

[illegible]

U, EDF

100

7

1516

ACCES PRINCIPAL

CHEMIN n° 19

SERRES DE PRODUCTION

Référence cadastrale de la parcelle

000 YB n°16 20 78 79 80 90 91 92 93 94 95 96 97 98

2 Contenance cadastrale

220631m²



LA FROLLE 86300 BONNES

décembre 2025 (Permis de construire) - PC2.1 - format A3

CES PLANS NE SONT PAS DES PLANS D'EXECUTION ILS
SONT DESTINES AUX DEMANDES ADMINISTRATIVES
LES ENTREPRENEURS SONT TENUS DE VERIFIER LES COTES
LES NIVEAUX ET SECTIONS AVANT EXECUTION DES TRAVAUX

Les présents plans ne sont pas des **plans d'exécution**. Ils sont exclusivement destinés à l'obtention des **autorisations administratives** de permis de construire

PLAN DE MASSE
AVANT TRAVAUX ECH. 1/1000°

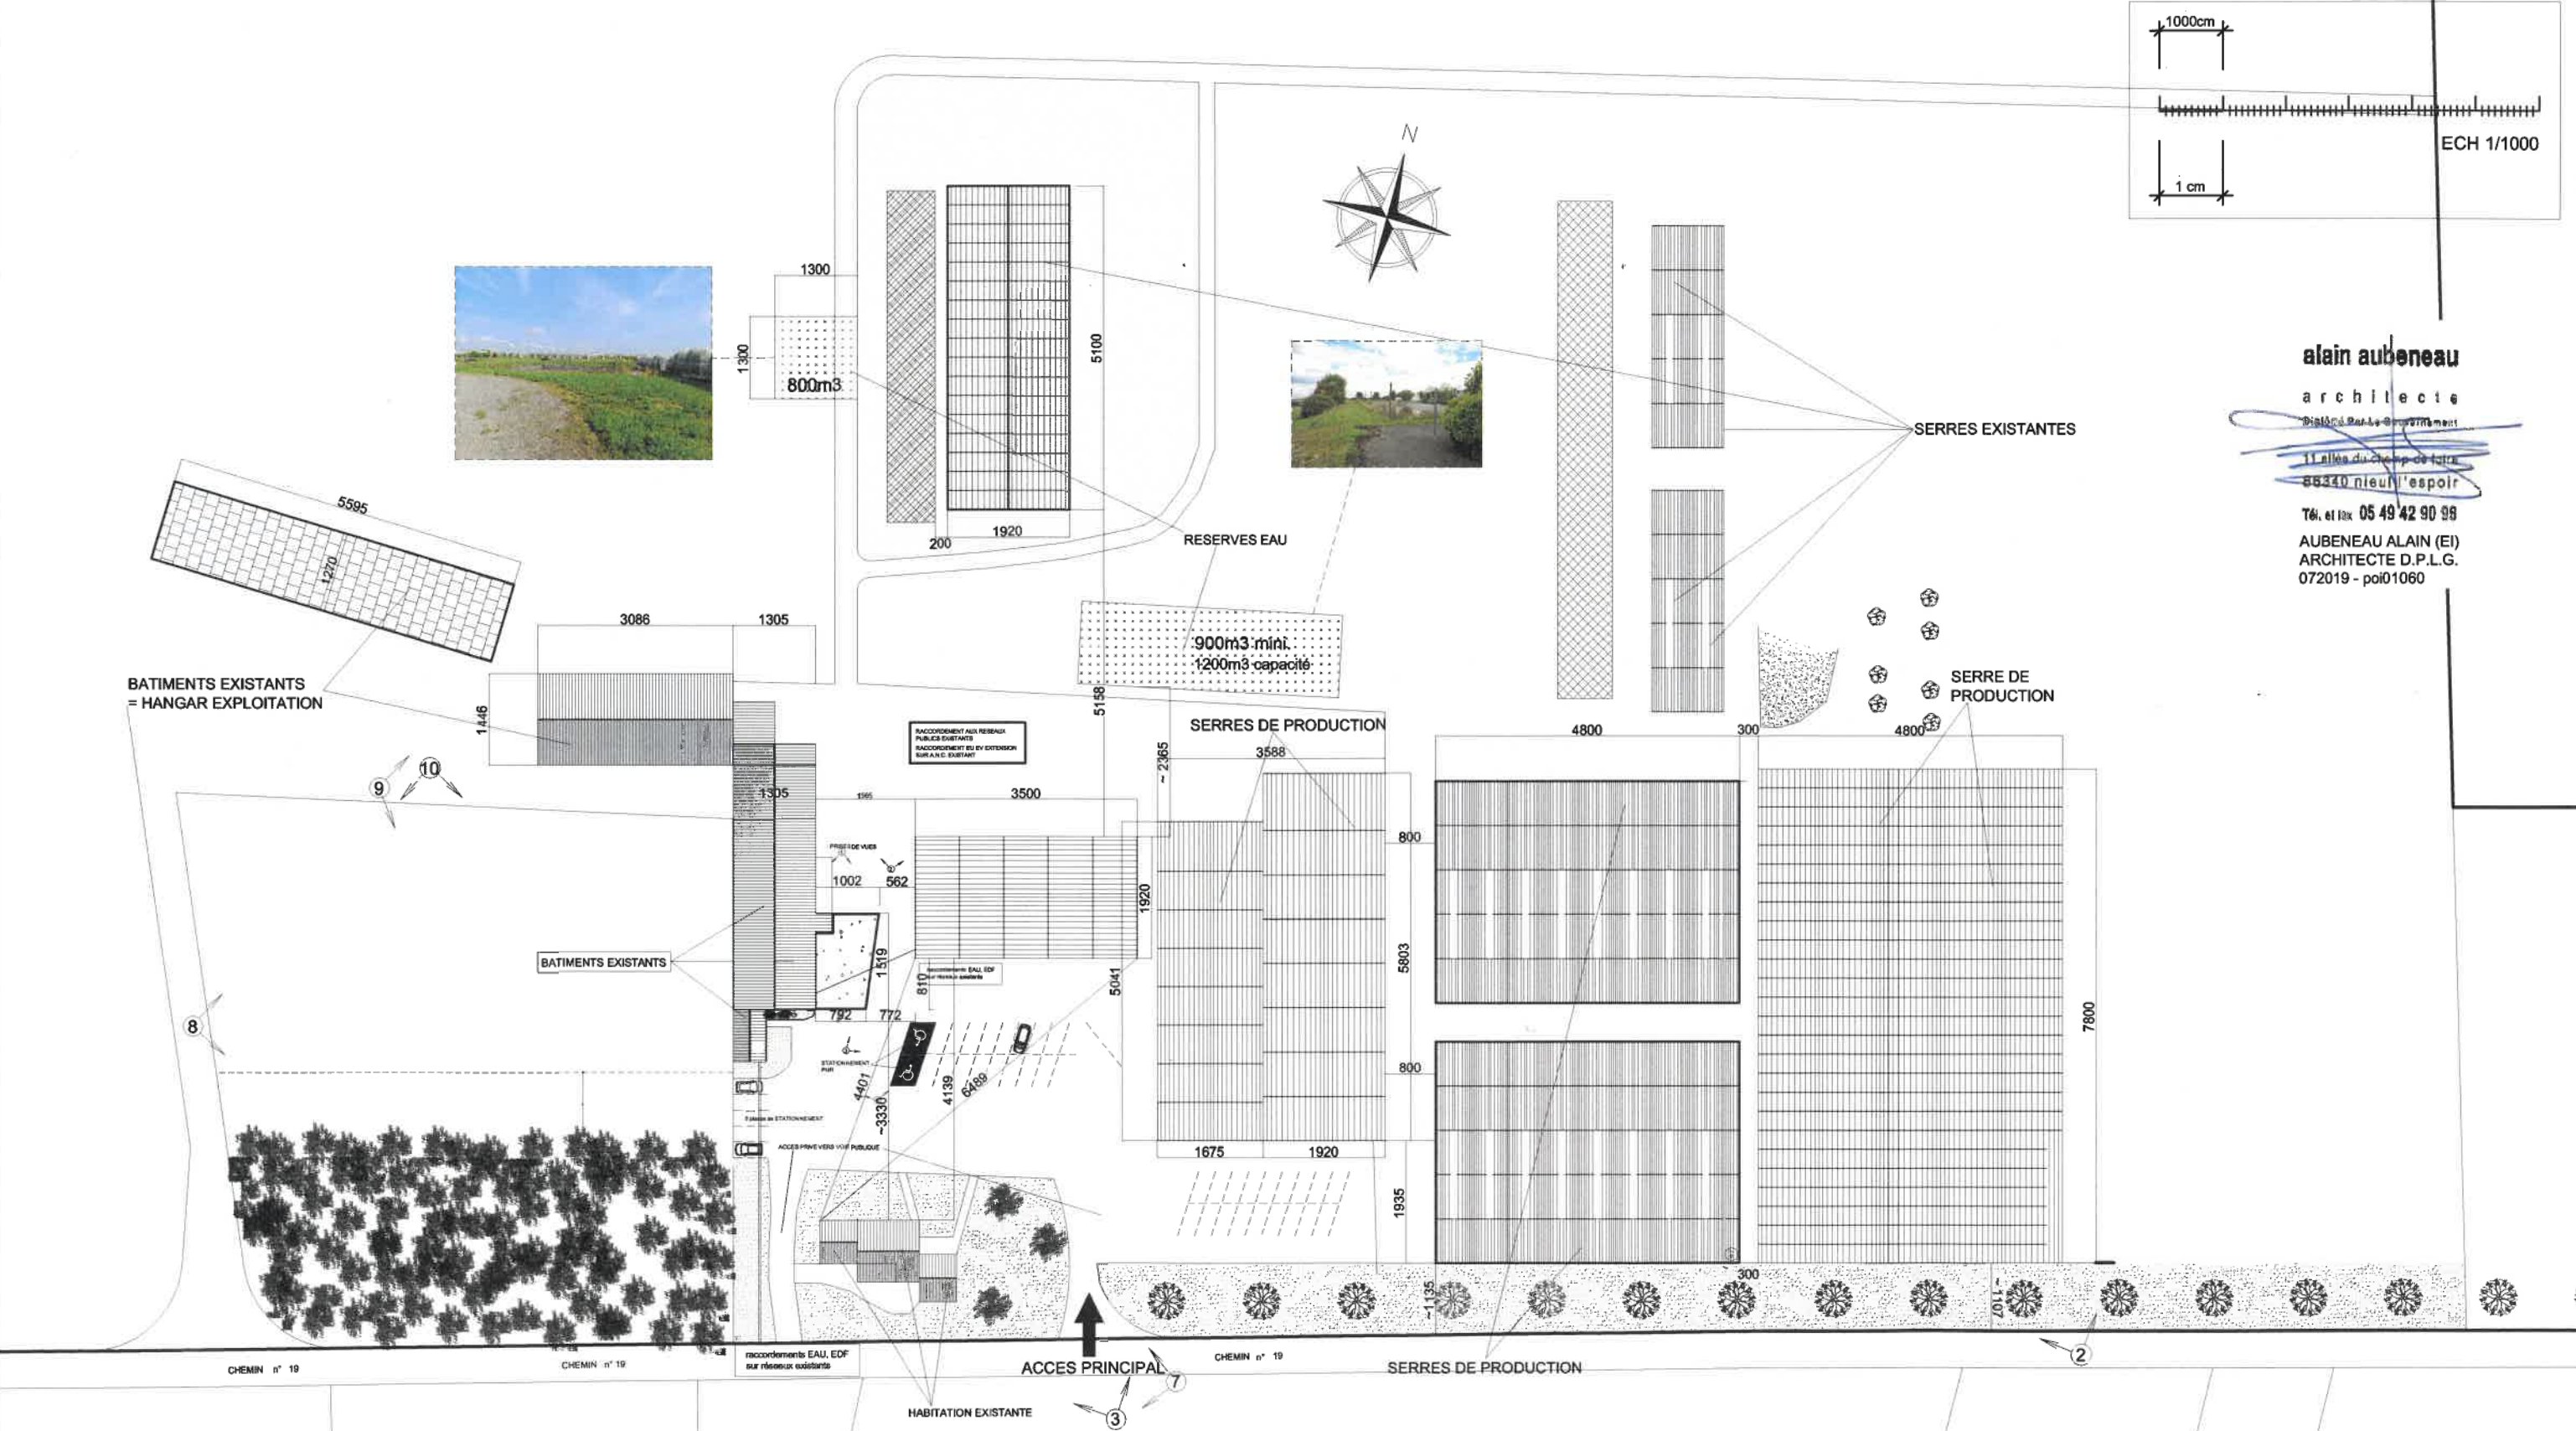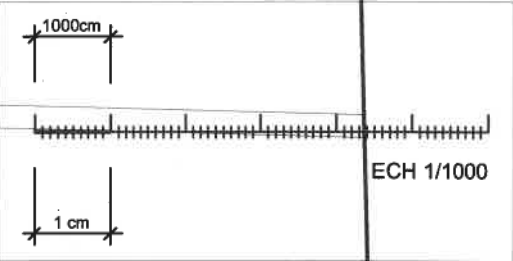

alain aubeneau
architecte
Diplômé par le Gouvernement
11 allée du champ de foire
86340 nieuil l'espoir
Tél. et fax 05 49 42 90 98
AUBENEAU ALAIN (EI)
ARCHITECTE D.P.L.G.
072019 - poi01060

CES PLANS NE SONT PAS DES PLANS D'EXECUTION ILS
SONT DESTINES AUX DEMANDES ADMINISTRATIVES
LES ENTREPRENEURS SONT TENUS DE VERIFIER LES COTES
LES NIVEAUX ET SECTIONS AVANT EXECUTION DES TRAVAUX

Les présents plans ne sont pas des plans d'exécution. Ils sont exclusivement destinés à l'obtention des autorisations administratives de permis de construire


Référence cadastrale de la parcelle	Contenance cadastrale
000 YB n°16 20 78 79 80 90 91 92 93 94 95 96 97 98	220631m²

LA FROLLE 86300 BONNES
décembre 2025 (Permis de construire) - PC2.2 - format A3

PLAN DE MASSE

APRES TRAVAUX

ECHELLE 1 / 750°

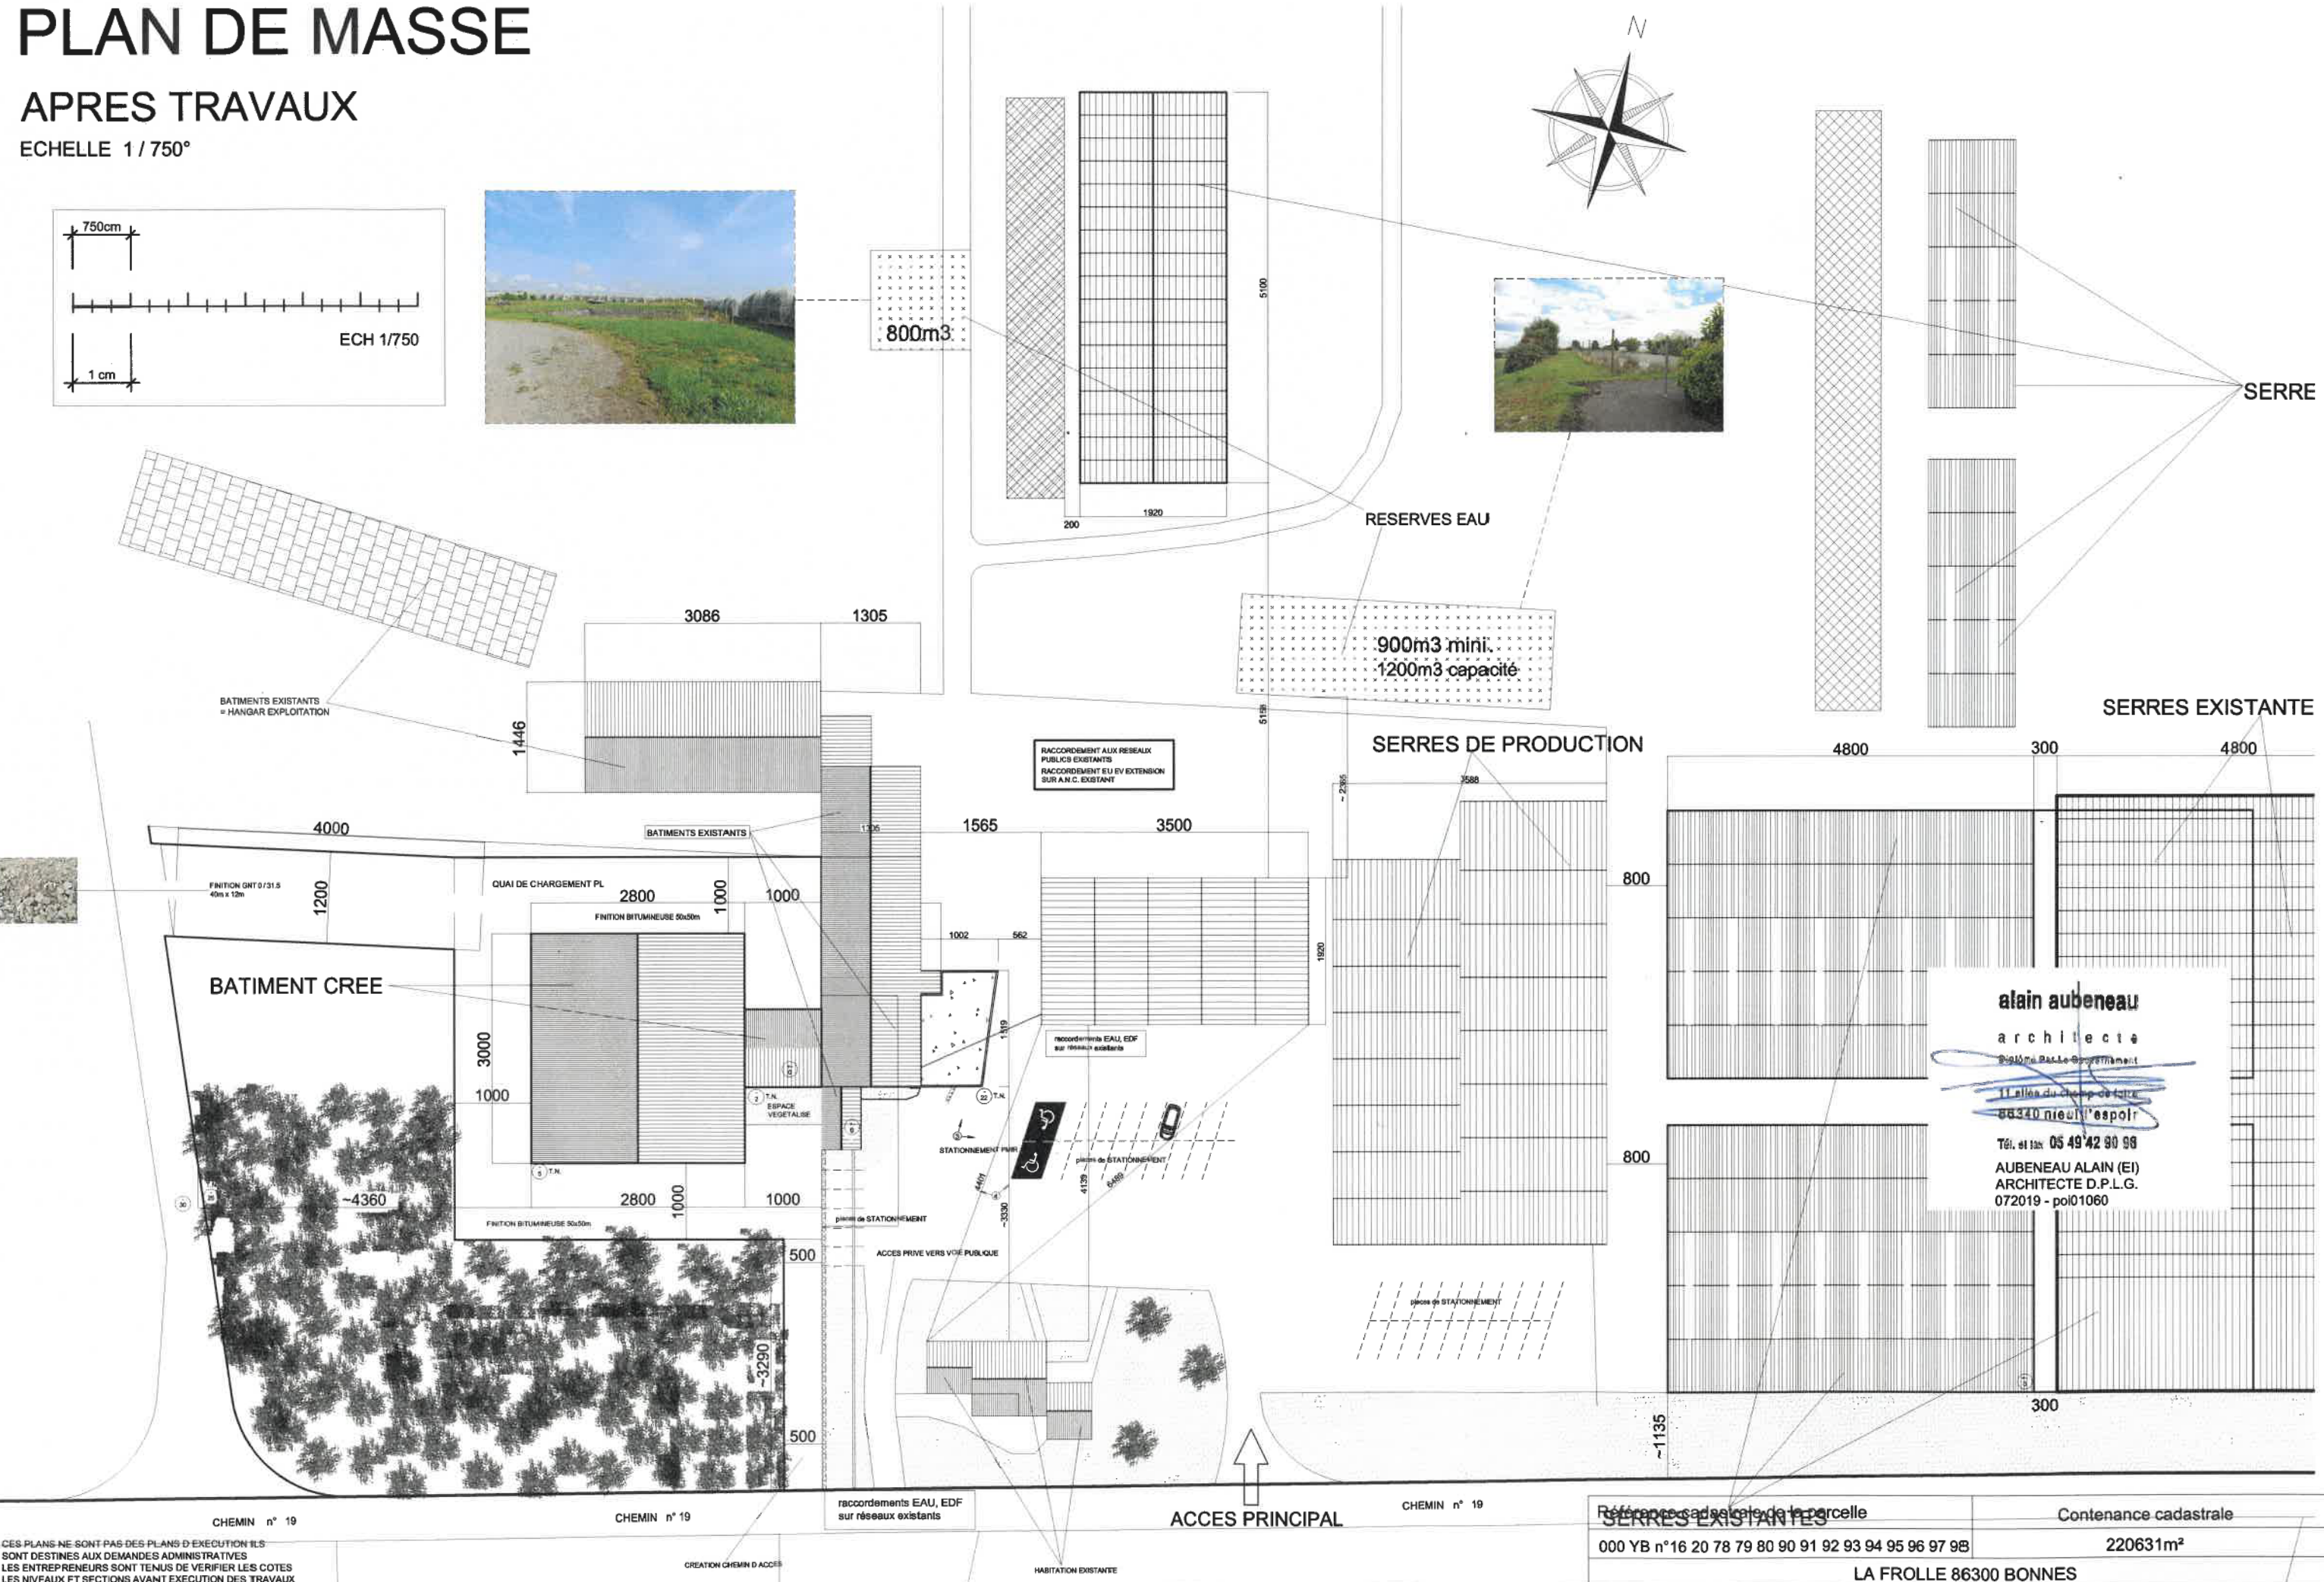

PLAN DE MASSE

APRES TRAVAUX

ECHELLE 1 / 1000°

alain aubeneau

architecte



Diplômé Par Le Gouvernement

11 allée du champ de foire

86340 nieuil l'espoir

Tél. et fax 05 49 42 90 96

AUBENEAU ALAIN (EI)
ARCHITECTE D.P.L.G.
072019 - poi0160

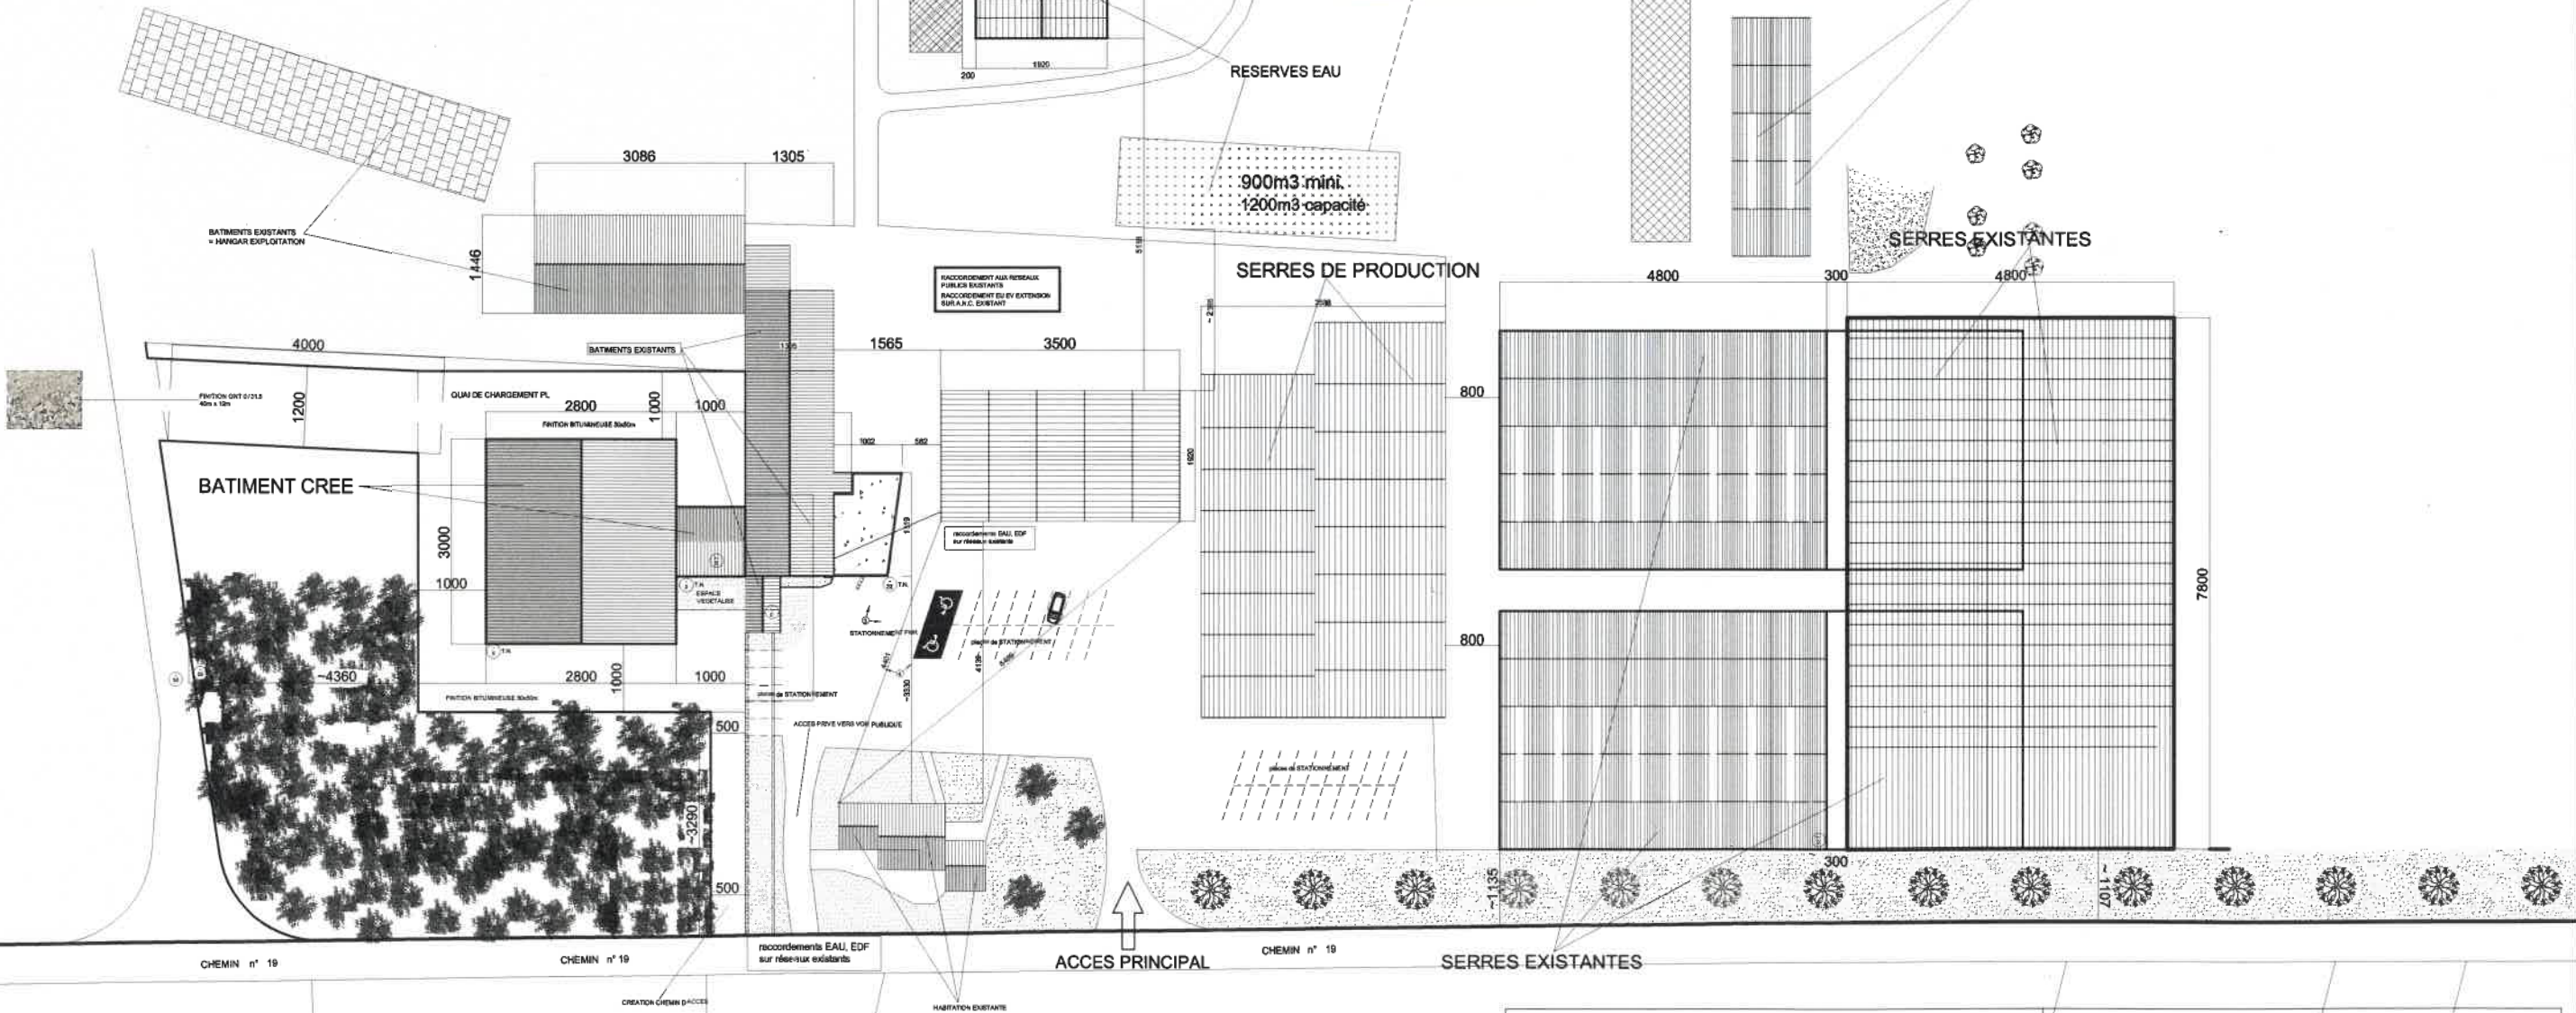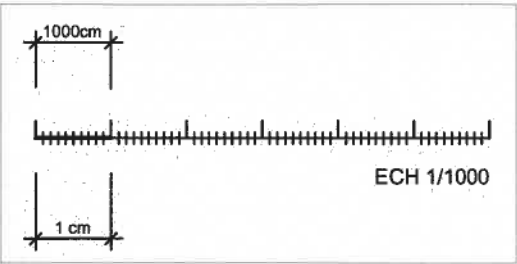


Référence cadastrale de la parcelle	Contenance cadastrale
000 YB n°16 20 78 79 80 90 91 92 93 94 95 96 97 98	220631m²
LA FROLLE 86300 BONNES	

VUE EN PLAN

ECHELLE 1 / 500°

décembre 2025

APRES TRAVAUX

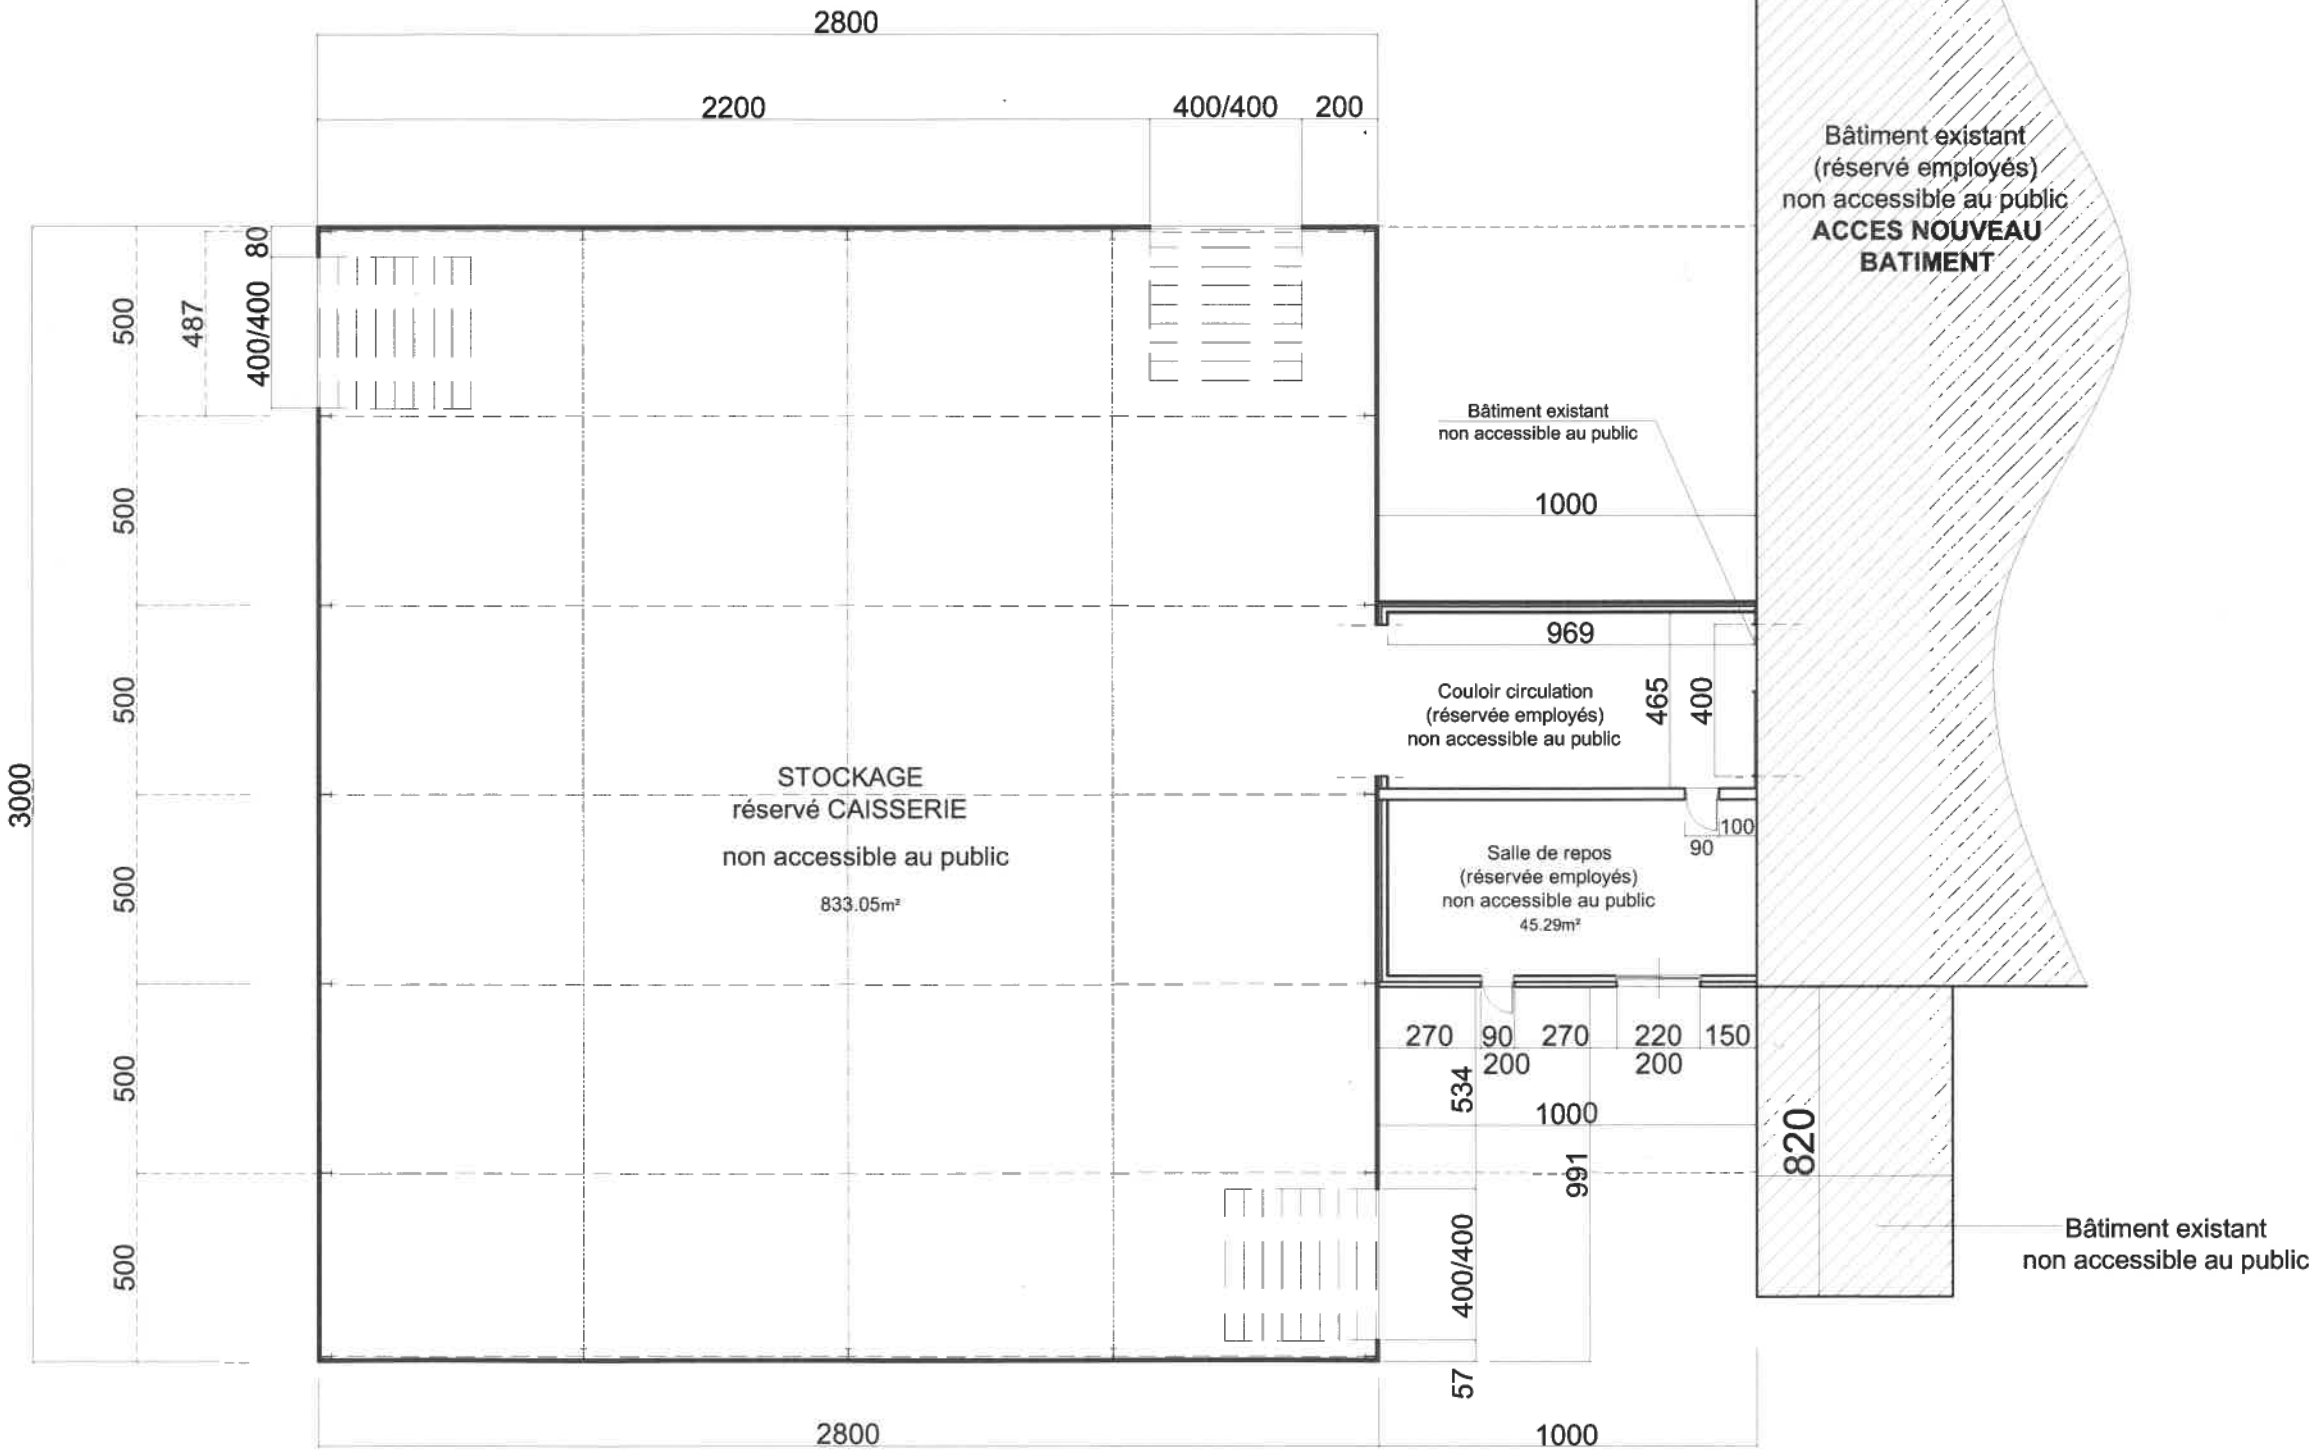

alain aubeneau

architecte

Diplôme Par Le Gouvernement

11 allée du champ de foire

86340 nieuil l'espoir

Tél. et fax 05 49 42 90 98

AUBENEAU Alain (EI)
ARCHITECTE D.P.L.G.
072019 poi01060

Référence cadastrale de la parcelle	Contenance cadastrale
000 YB n°16 20 78 79 80 90 91 92 93 94 95 96 97 98	220631m²
LA FROLLE 86300 BONNES	