
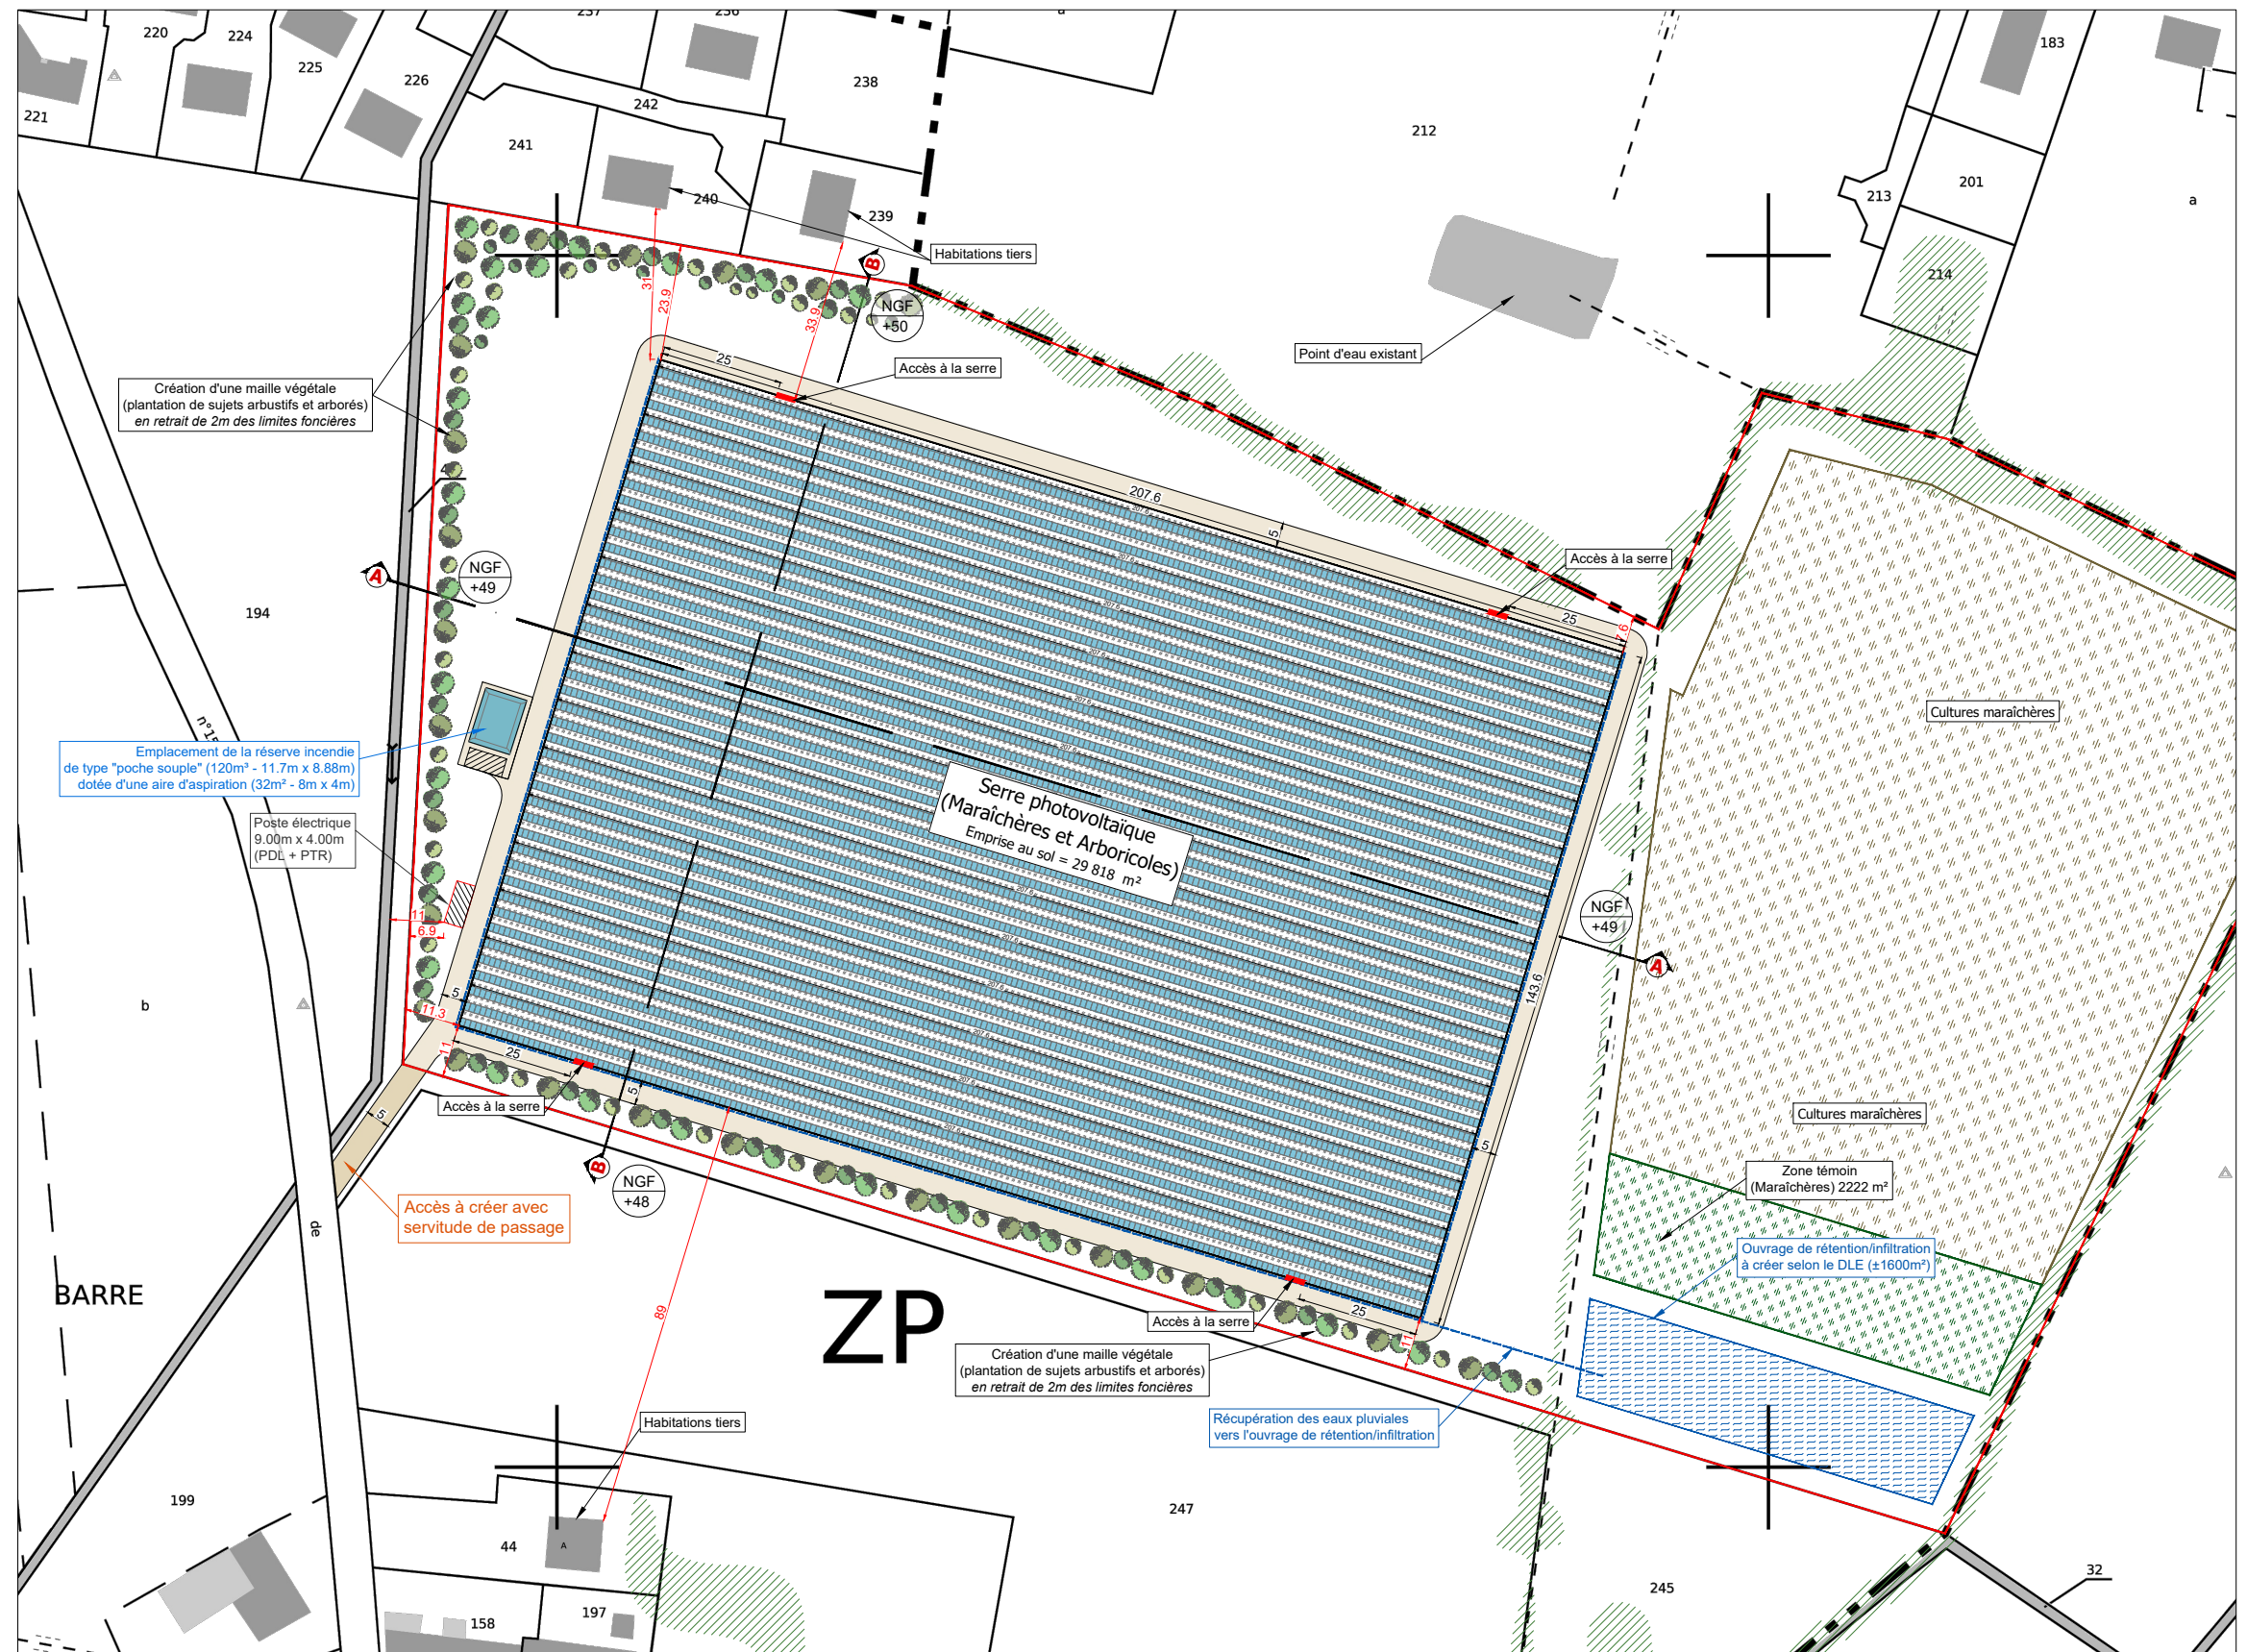


Fond de plan extrait de cadastre.gouv

- Unité foncière
 - Réseaux EP
 - Circulation à créer
 - ±0,00
Faïtage
 - NGF
+000
 - Végétation et arbres existants
 - Création d'une maille végétale
(plantation de sujets arbustifs et arborés)
en retrait de 2m des limites foncières
 - Cultures non concernées par la structure
Surface utile = 18 695 m² dont 2 222 m²
de zone témoin

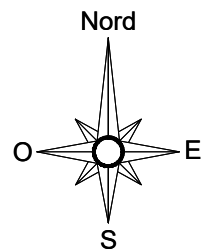

Description du projet :	
-------------------------	--

Construction d'une serre photovoltaïque

Adresse du projet :

Monsieur Nicolas MOTARD et Madame Angélique THOMMERET

Lieu-dit : " Barre "

33920 - SAINT-SAVIN

Ce plan est notre propriété & ne peut être copié ou communiqué à des tiers sans notre autorisation écrite. Il sera considéré comme tacitement approuvé sans réserve par chaque destinataire s'il n'a pas fait l'objet de remarques écrites dans un délai de 15 jours à dater de sa diffusion.

Numéro de plan :	
------------------	--

PC2

Date :

15/09/2025

Echelle :

1/1500

Dessinateur :

RPR

Nom du plan :	
---------------	--

Plan de masse

Architecte :

Thierry CLAVEAU
Architecte DPLG

