


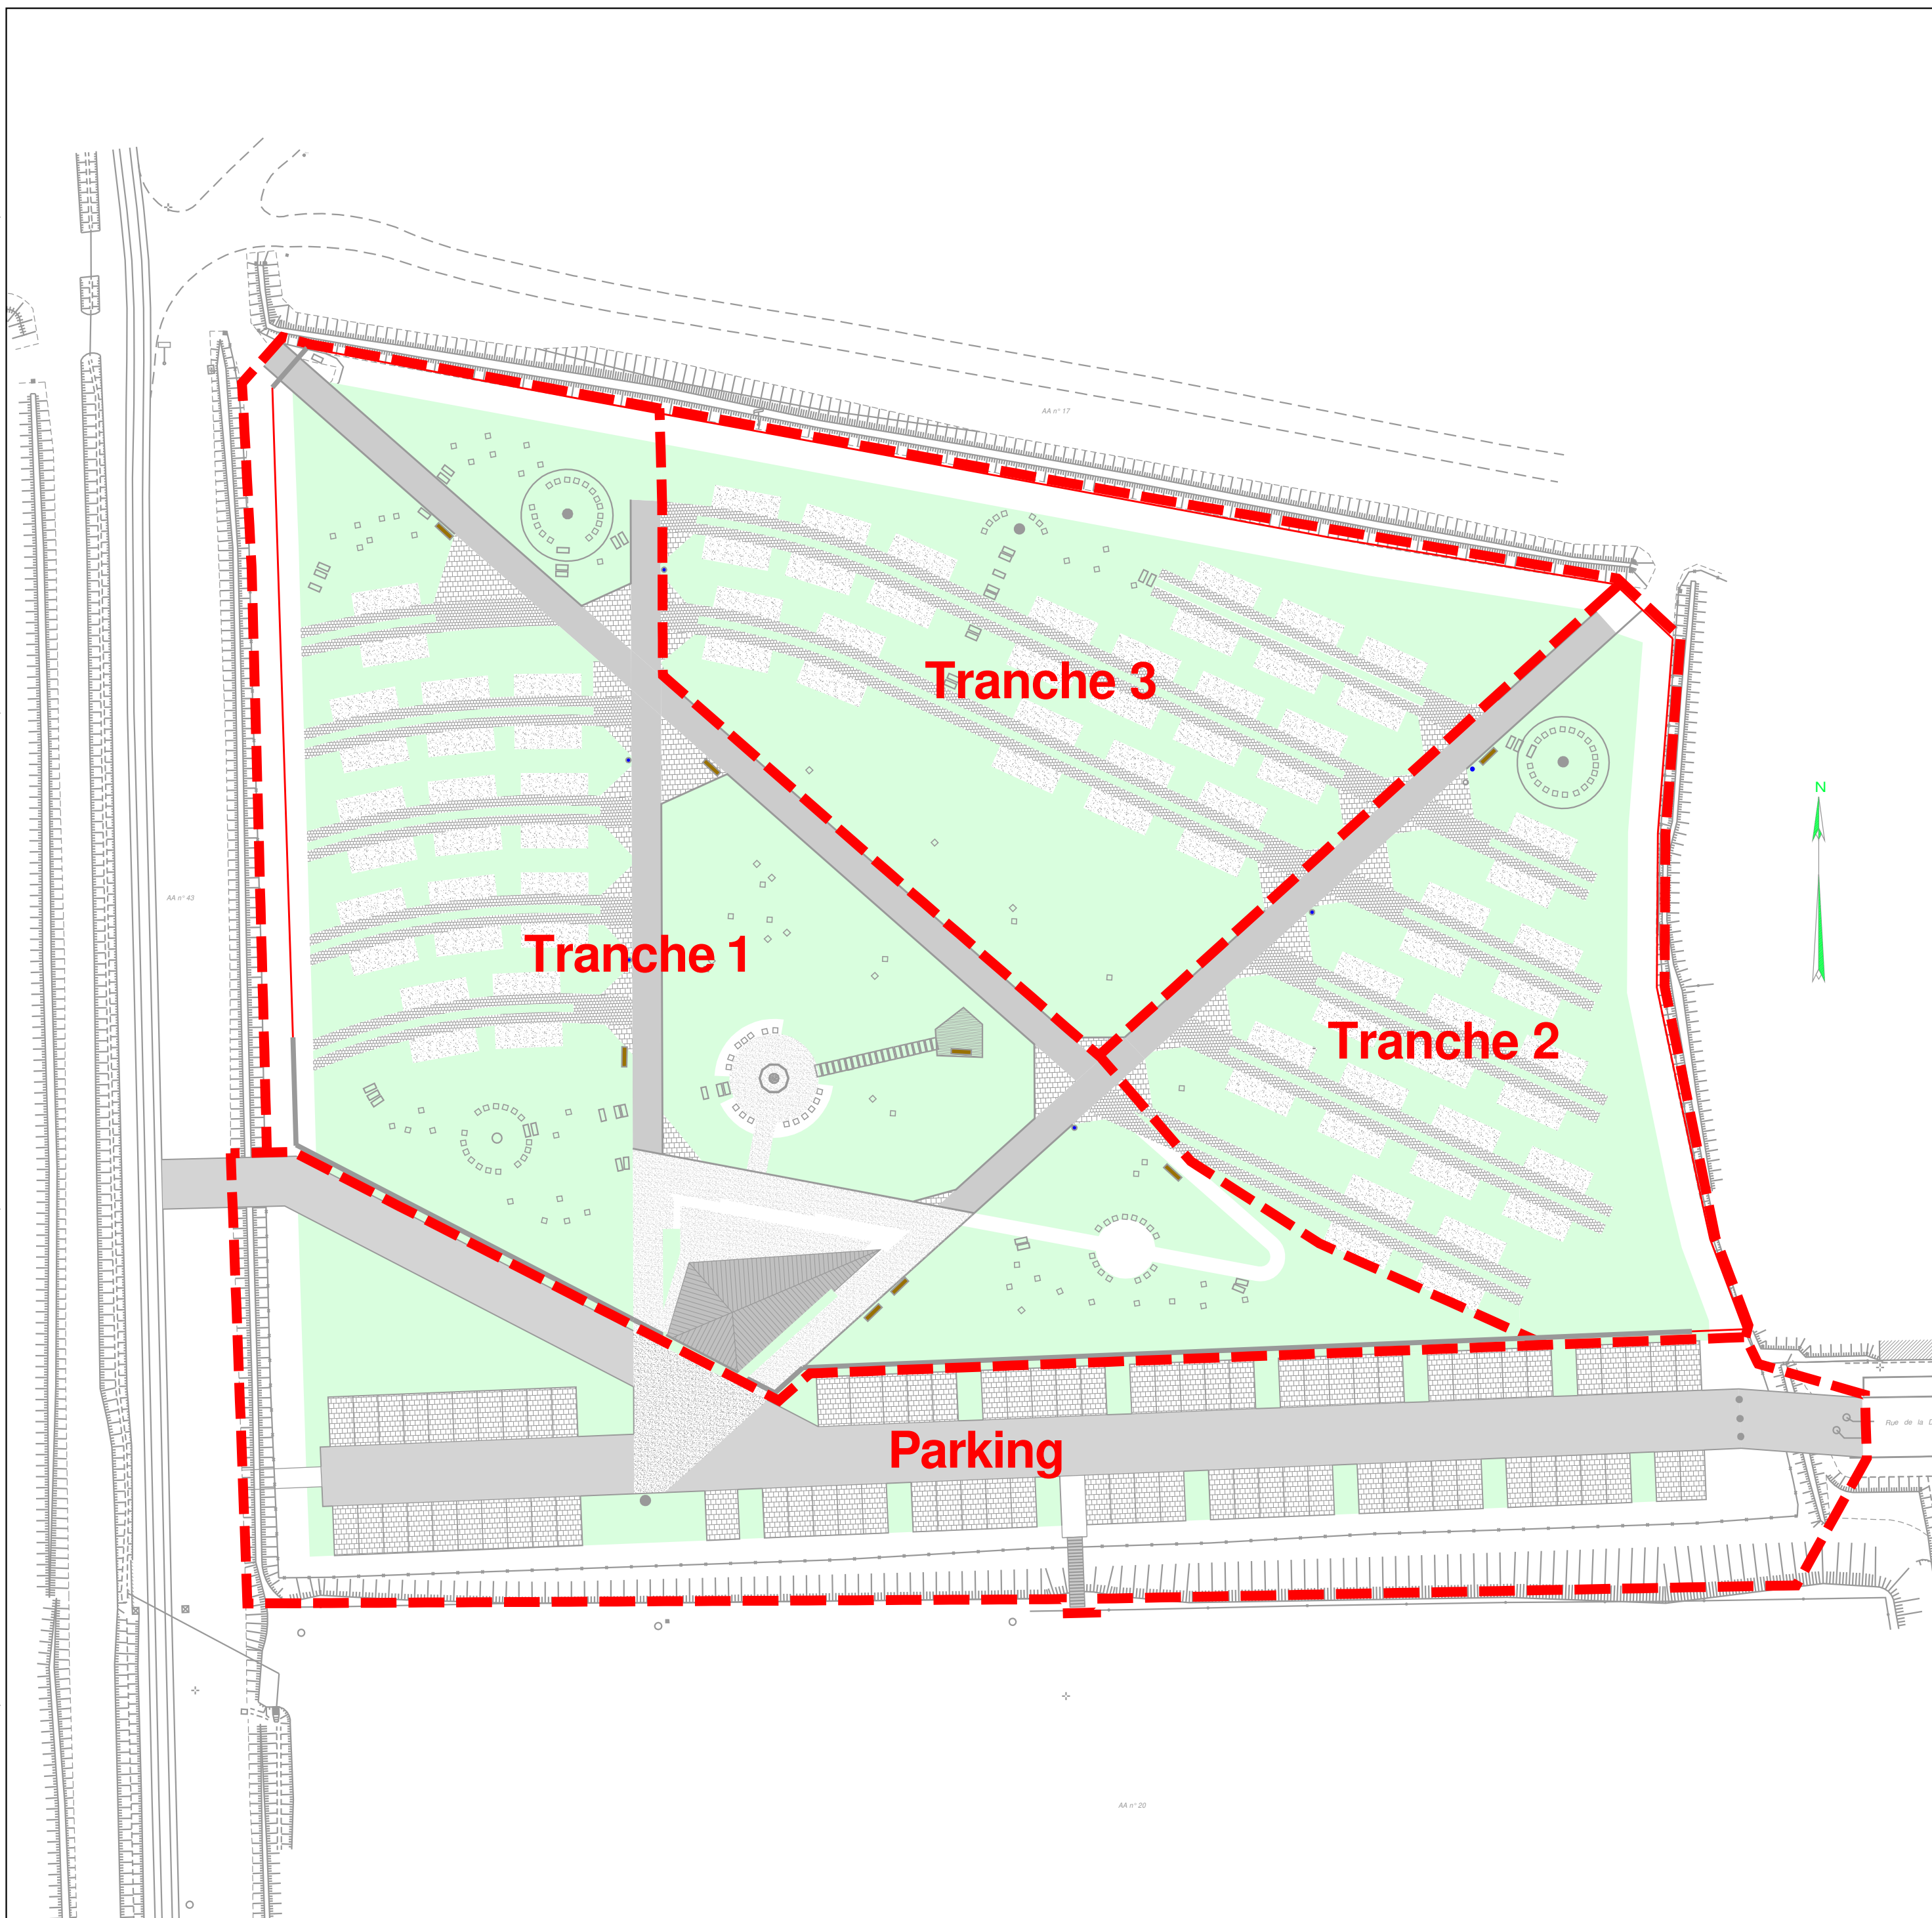

ESPACES COMMUNS ET VOIRIE

- Voirie en enrobé blanchissant
- Voirie en enrobé beige
- Voirie en béton désactivé
- Stationnement en pavé béton perméable enherbé
- Allée piétonne circulaire en pavé béton perméable enherbé
- Allée piétonne en sable stabilisé
- Réseau AEP
- Point d'eau
- Fourreau électrique en attente

ESPACES VERTS ET PLANTATIONS

- Bosquet d'arbres types à planter
- Arbres à planter
- Arbres fruitiers à planter
- Haie existante à conserver
- Haie bocagère multi strates à planter
- Massifs plantés
- Engazonnement

COMMUNE D'AGNEAUX

Parc de la Pallée
50180 AGNEAUX
mairie@agneaux.fr

AMÉNAGEMENT DU CIMETIÈRE PAYSAGER
à AGNEAUX (50)

PA
PA4 - PLAN DE MASSE

MAÎTRISE D'ŒUVRE
AGENCE DE GRANVILLE
43 rue du Village Landais
50401 GRANVILLE Cedex
02 33 50 50 33
agence.granville@tecaml.fr

Tecam
MAÎTRISE D'ŒUVRE

IND	DATE	MODIFICATION	DES	VERIF
A	02/04/2026	Édition initiale du plan - Phase PA	CA	EG

Echelle 1/200

En savoir plus sur tecaml.fr