



Annexe 4 – Plan du projet

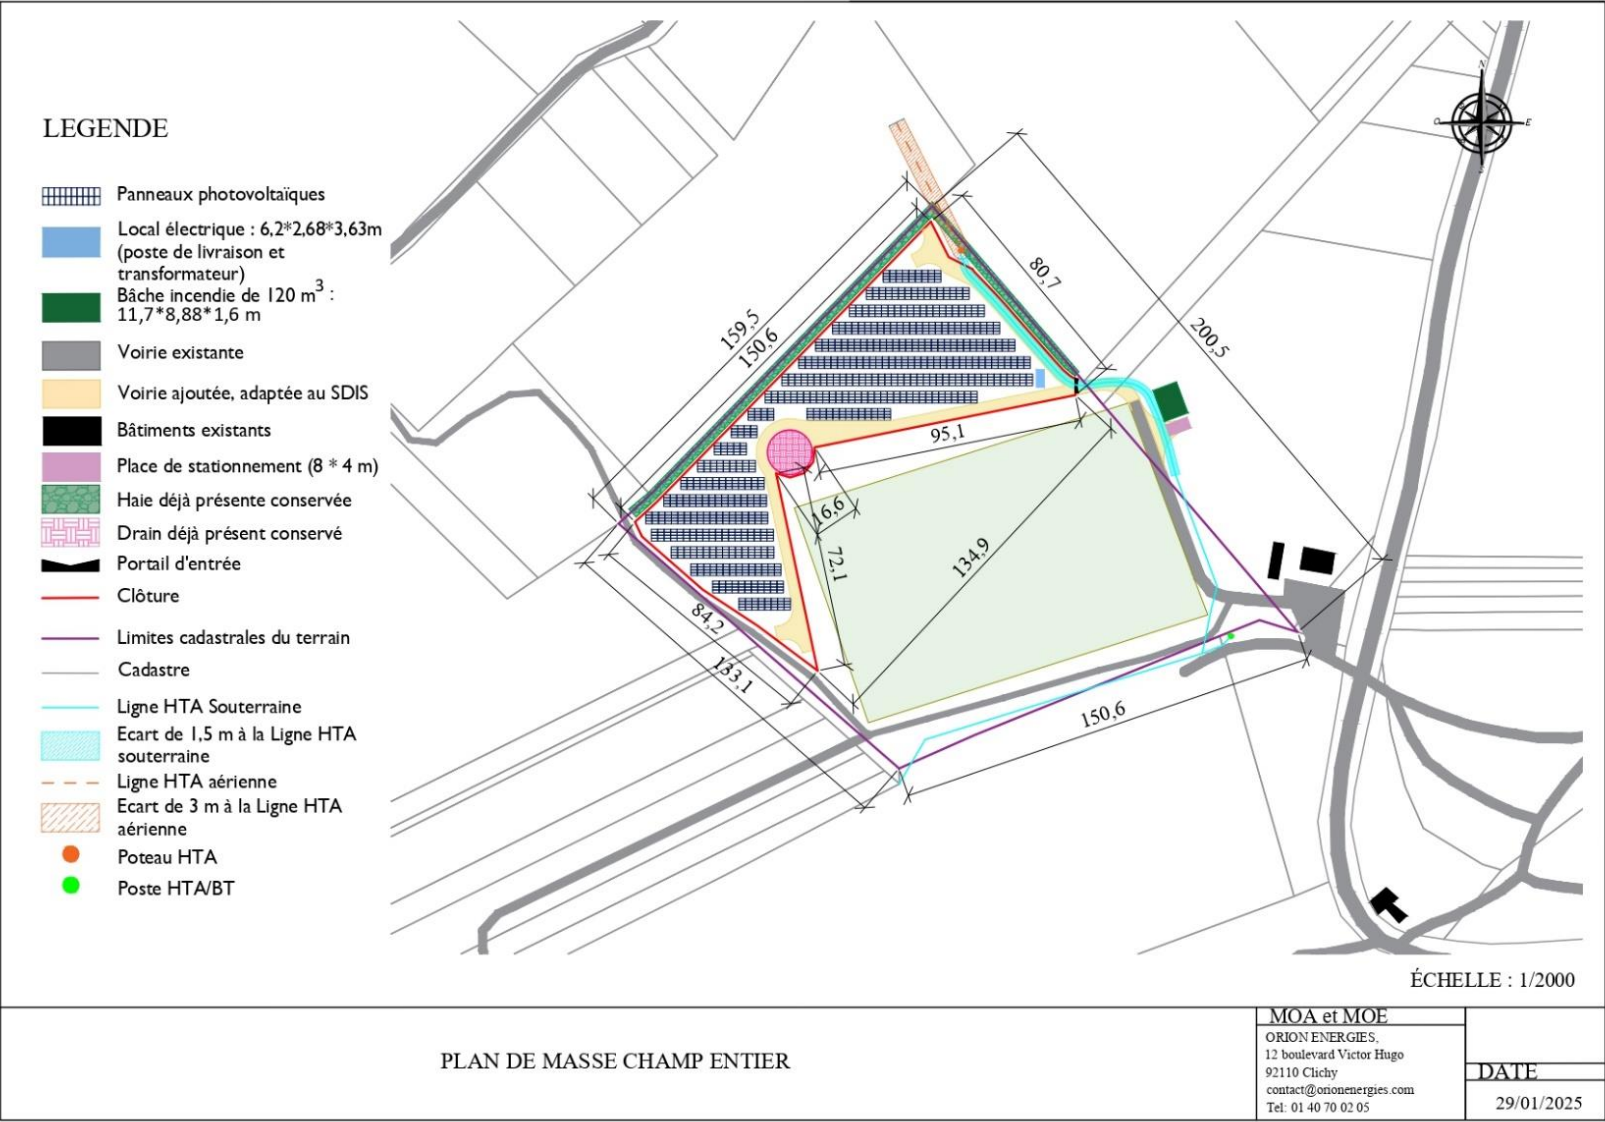

## LEGENDE

-  Panneaux photovoltaïques
-  Local électrique : 6,2\*2,68\*3,63m  
(poste de livraison et transformateur)
-  Bâche incendie de 120 m<sup>3</sup> :  
11,7\*8,88\*1,6 m
-  Voirie existante
-  Voirie ajoutée, adaptée au SDIS
-  Bâtiments existants
-  Place de stationnement (8 \* 4 m)
-  Haie déjà présente conservée
-  Drain déjà présent conservé
-  Portail d'entrée
-  Clôture
-  Limites cadastrales du terrain
-  Cadastre
-  Ligne HTA Souterraine
-  Ecart de 1,5 m à la Ligne HTA souterraine
-  Ligne HTA aérienne
-  Ecart de 3 m à la Ligne HTA aérienne
-  Poteau HTA
-  Poste HTA/BT

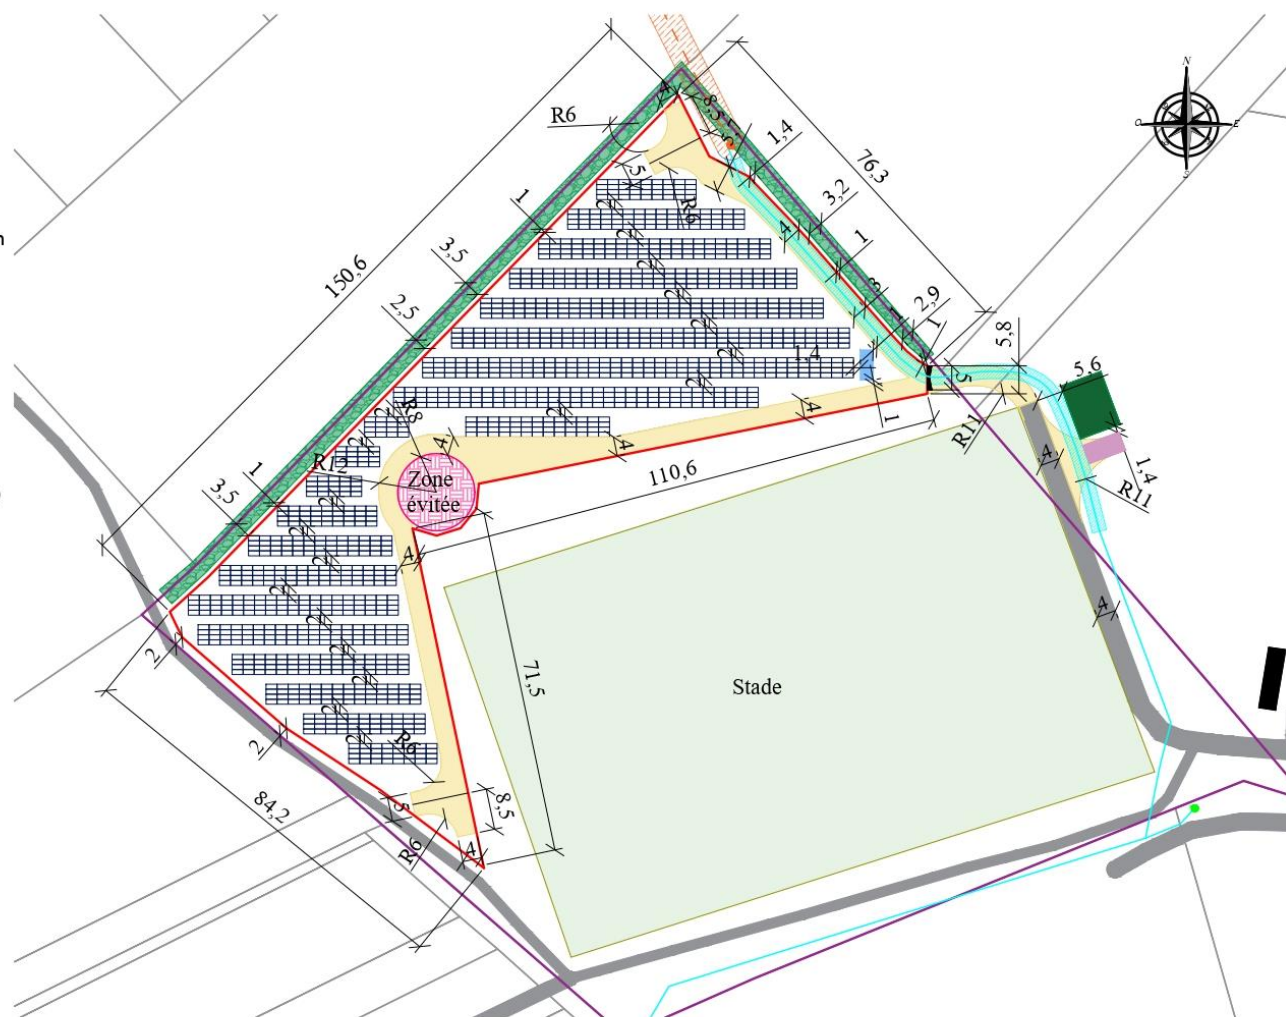

ÉCHELLE : 1/1250

## PLAN DE MASSE CHAMP ENTIER

### MOA et MOE

ORION ENERGIES,  
12 boulevard Victor Hugo  
92110 Clichy  
contact@orionenergies.com  
Tel: 01 40 70 02 05


### DATE

29/01/2025



## LEGENDE

-  Panneaux photovoltaïques
-  Local électrique : 6,2\*2,68\*3,63m  
(poste de livraison et transformateur)
-  Bâche incendie de 120 m<sup>3</sup> :  
11,7\*8,88\*1,6 m
-  Voirie existante
-  Voirie ajoutée, adaptée au SDIS
-  Bâtiments existants
-  Place de stationnement (8 \* 4 m)
-  Haie déjà présente conservée
-  Drain déjà présent conservé
-  Portail d'entrée
-  Clôture
-  Limites cadastrales du terrain
-  Cadastre
-  Ligne HTA Souterraine
-  Ecart de 1,5 m à la Ligne HTA souterraine
-  Ligne HTA aérienne
-  Ecart de 3 m à la Ligne HTA aérienne
-  Poteau HTA
-  Poste HTA/BT

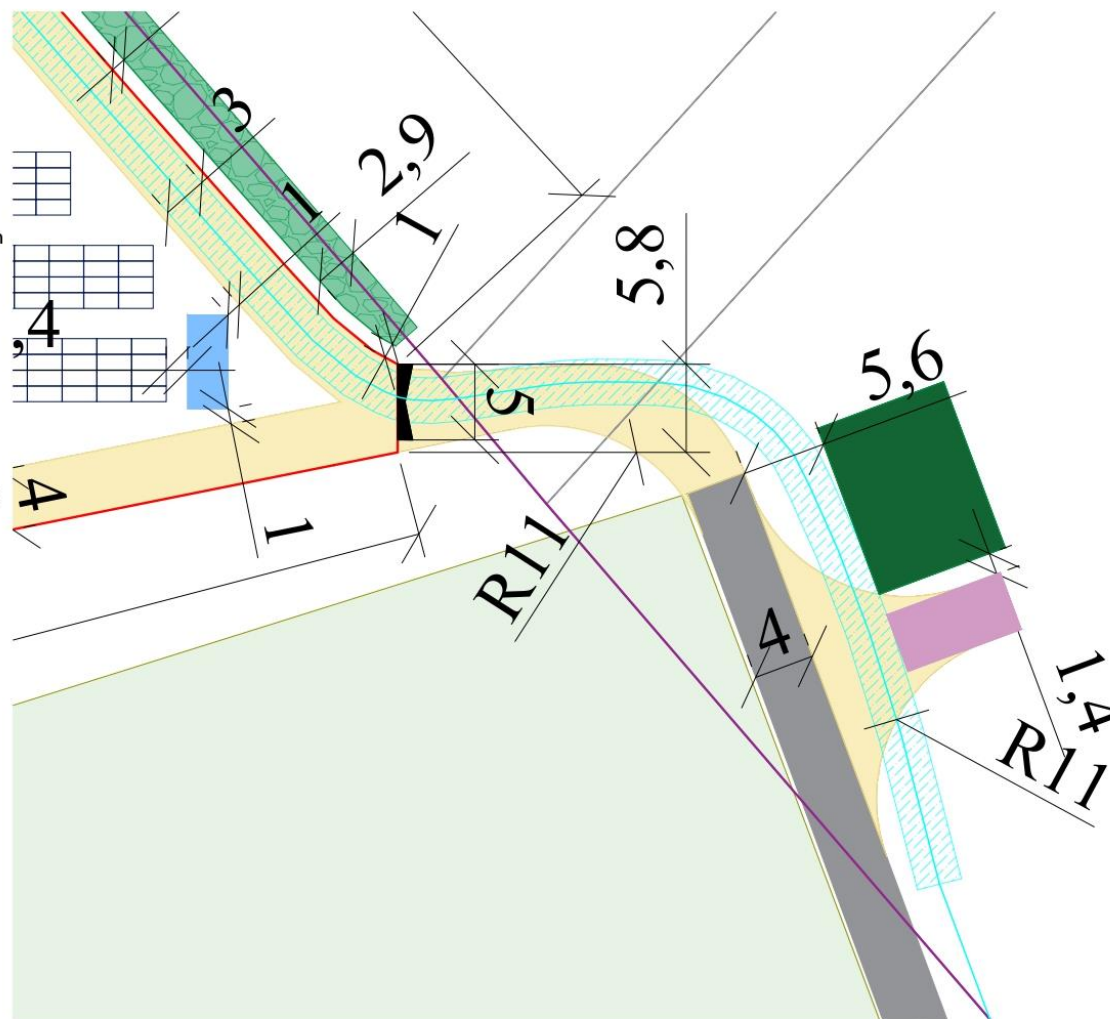

ÉCHELLE : 1/400

## PLAN DE MASSE CHAMP PARTIEL

### MOA et MOE

ORION ENERGIES,  
12 boulevard Victor Hugo  
92110 Clichy  
contact@orionenergies.com  
Tel: 01 40 70 02 05

### DATE

29/01/2025








## LEGENDE

-  Panneaux photovoltaïques
-  Local électrique : 6,2\*2,68\*3,63m  
(poste de livraison et transformateur)
-  Bâche incendie de 120 m<sup>3</sup> :  
11,7\*8,88\*1,6 m
-  Voirie existante
-  Voirie ajoutée, adaptée au SDIS
-  Bâtiments existants
-  Place de stationnement (8 \* 4 m)
-  Haie déjà présente conservée
-  Drain déjà présent conservé
-  Portail d'entrée
-  Clôture
-  Limites cadastrales du terrain
-  Cadastre
-  Ligne HTA Souterraine
-  Ecart de 1,5 m à la Ligne HTA souterraine
-  Ligne HTA aérienne
-  Ecart de 3 m à la Ligne HTA aérienne
-  Poteau HTA
-  Poste HTA/BT

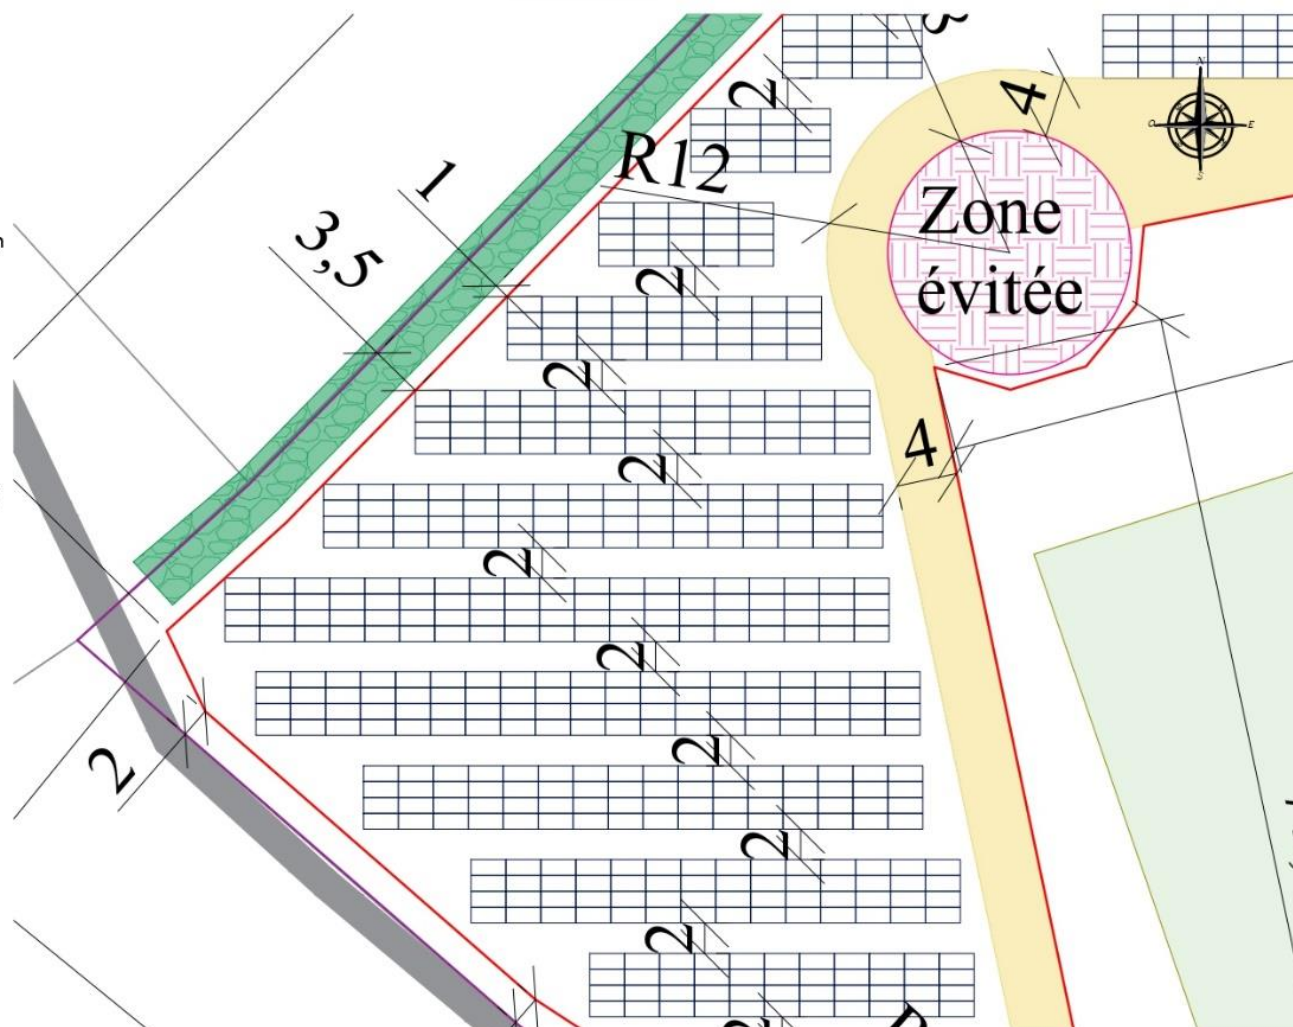

ÉCHELLE : 1/400

PLAN DE MASSE CHAMP PARTIEL

MOA et MOE

ORION ENERGIES,  
12 boulevard Victor Hugo  
92110 Clichy  
contact@orionenergies.com  
Tel: 01 40 70 02 05


DATE

29/01/2025



## LEGENDE

-  Panneaux photovoltaïques
-  Local électrique : 6,2\*2,68\*3,63m  
(poste de livraison et transformateur)
-  Bâche incendie de 120 m<sup>3</sup> :  
11,7\*8,88\*1,6 m
-  Voirie existante
-  Voirie ajoutée, adaptée au SDIS
-  Bâtiments existants
-  Place de stationnement (8 \* 4 m)
-  Haie déjà présente conservée
-  Drain déjà présent conservé
-  Portail d'entrée
-  Clôture
-  Limites cadastrales du terrain
-  Cadastre
-  Ligne HTA Souterraine
-  Ecart de 1,5 m à la Ligne HTA souterraine
-  Ligne HTA aérienne
-  Ecart de 3 m à la Ligne HTA aérienne
-  Poteau HTA
-  Poste HTA/BT

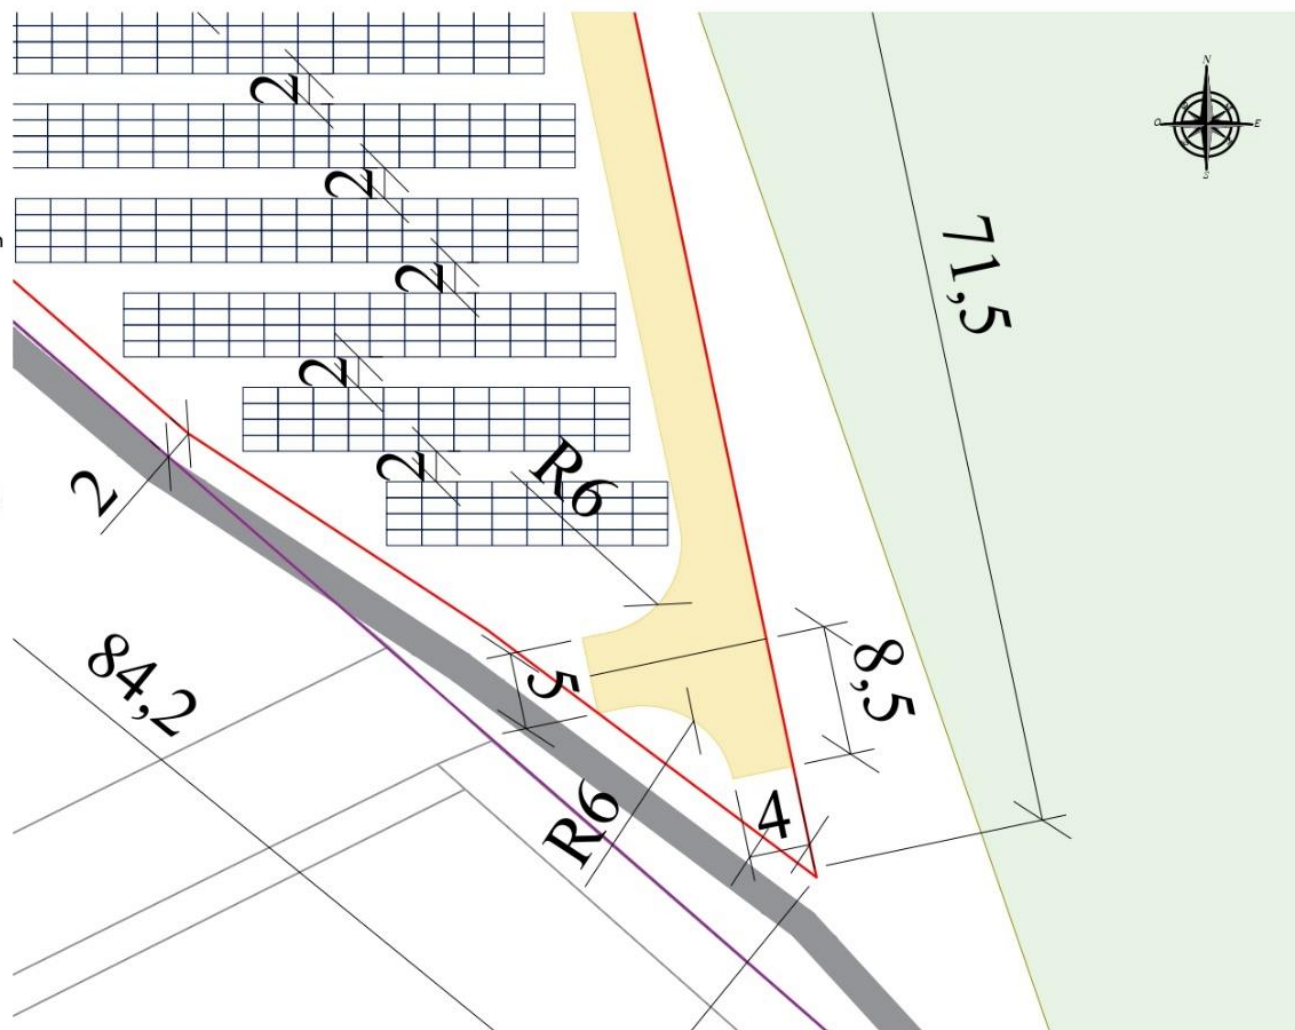

ÉCHELLE : 1/400

PLAN DE MASSE CHAMP PARTIEL

MOA et MOE

ORION ENERGIES,  
12 boulevard Victor Hugo  
92110 Clichy  
contact@orionenergies.com  
Tel: 01 40 70 02 05

DATE

29/01/2025



## LEGENDE

-  Panneaux photovoltaïques
-  Local électrique : 6,2\*2,68\*3,63m  
(poste de livraison et transformateur)
-  Bâche incendie de 120 m<sup>3</sup> :  
11,7\*8,88\*1,6 m
-  Voirie existante
-  Voirie ajoutée, adaptée au SDIS
-  Bâtiments existants
-  Place de stationnement (8 \* 4 m)
-  Hale déjà présente conservée
-  Drain déjà présent conservé
-  Portail d'entrée
-  Clôture
-  Limites cadastrales du terrain
-  Cadastre
-  Ligne HTA Souterraine
-  Ecart de 1,5 m à la Ligne HTA souterraine
-  Ligne HTA aérienne
-  Ecart de 3 m à la Ligne HTA aérienne
-  Poteau HTA
-  Poste HTA/BT



ÉCHELLE : 1/4000

DISTANCES A L'ENVIRONNEMENT

MOA et MOE

ORION ENERGIES,  
12 boulevard Victor Hugo  
92110 Clichy  
contact@orionenergies.com  
Tel: 01 40 70 02 05

DATE

29/01/2025

