


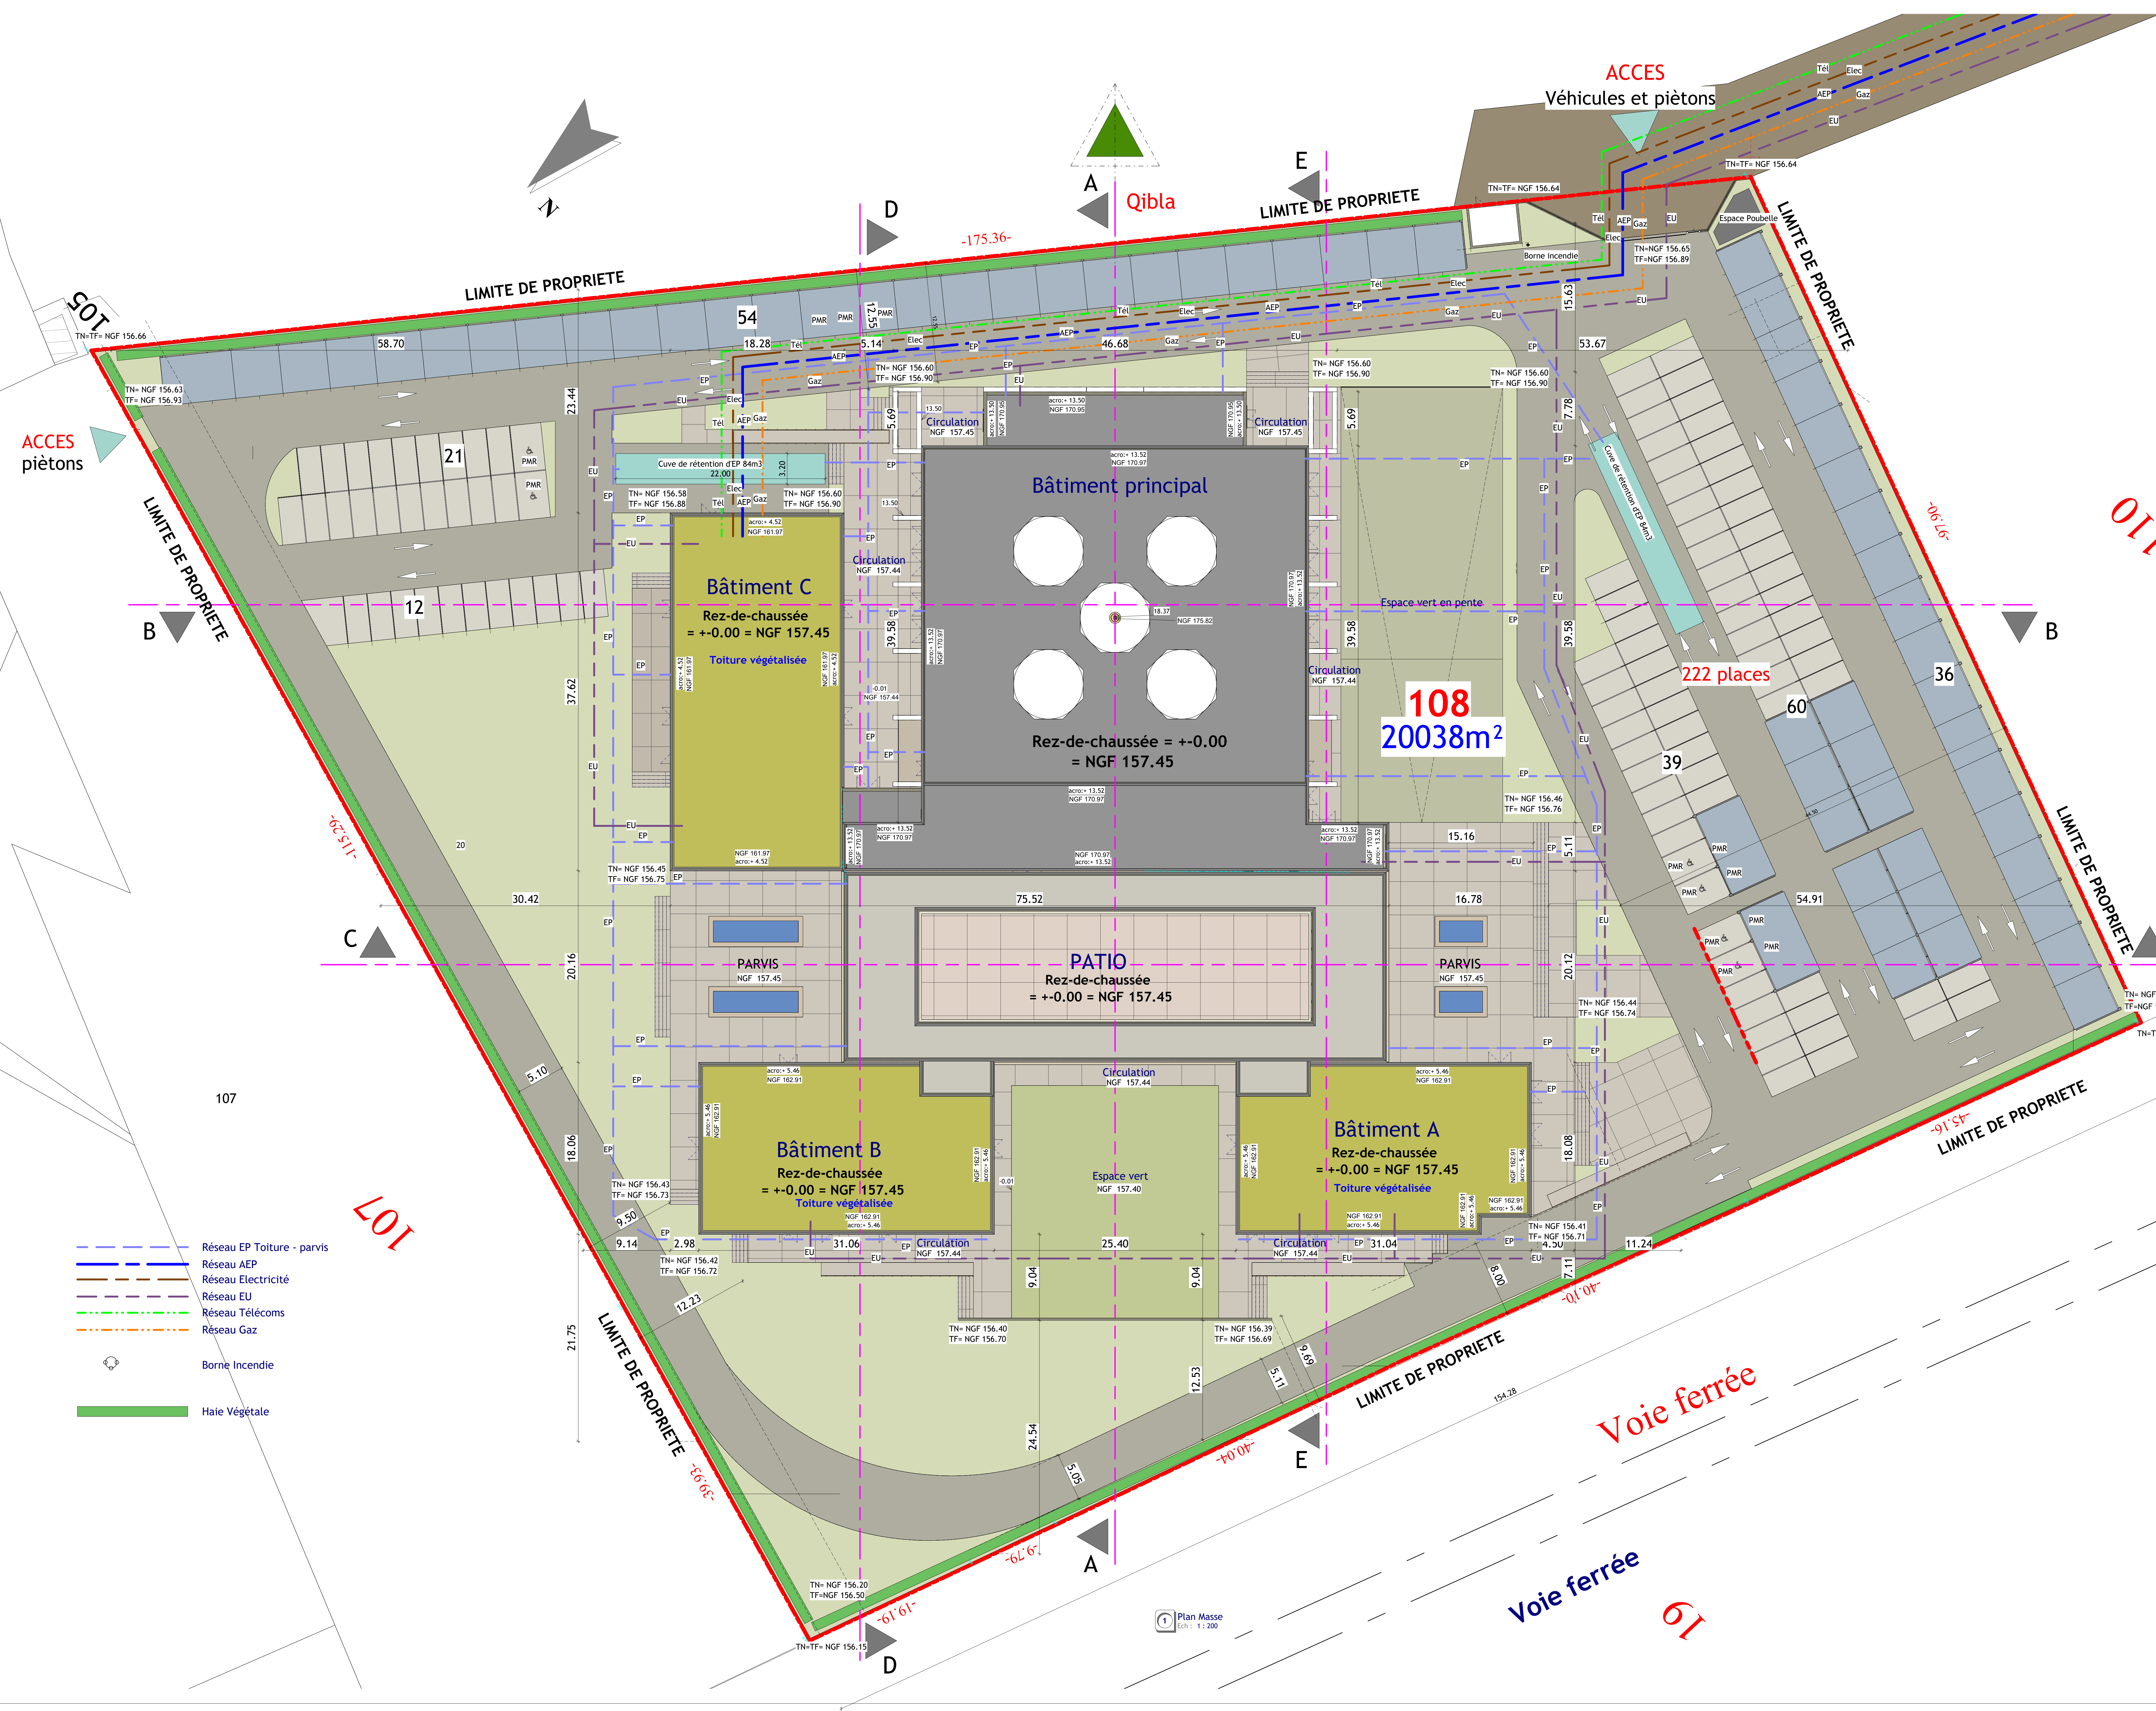

Architecte H&M Architecture 6 rue P. COC ANCHUTHE S.P.A.L. 14, Avenue national Lippmann 57970 Vailly Tél. 03.87.71.83.12 Email: guillaume@h&m.fr	Maître d'Ouvrage Association des Muséistes de Thionville - AMT 13 rue Saint-Jacques 57100 THIONVILLE	935
--	---	--

Département de la Moselle
Ville de Thionville

Construction du Centre Culturel

de Thionville

Route de Metz - 57100 Thionville

Dossier de Demande de Permis de Construire

PC2 - PLAN DE MASSE

Aménagement Paysager / Réseaux

ECHELLE: 1 : 200

DESSINE PAR:

GS

Index	Date de la révision	Description de la révision	Remis à
A	21/04/2024	Mise en conformité avec le règlement relatif à la mise en œuvre de la loi n° 1031 du 12/07/2000	

DATE: 19/02/2024

Architecte CCT AFD
 (Signature) (Signature)

Plan sur 1 : 200 19/02/2024 A110 6

(Signature) (Signature)