


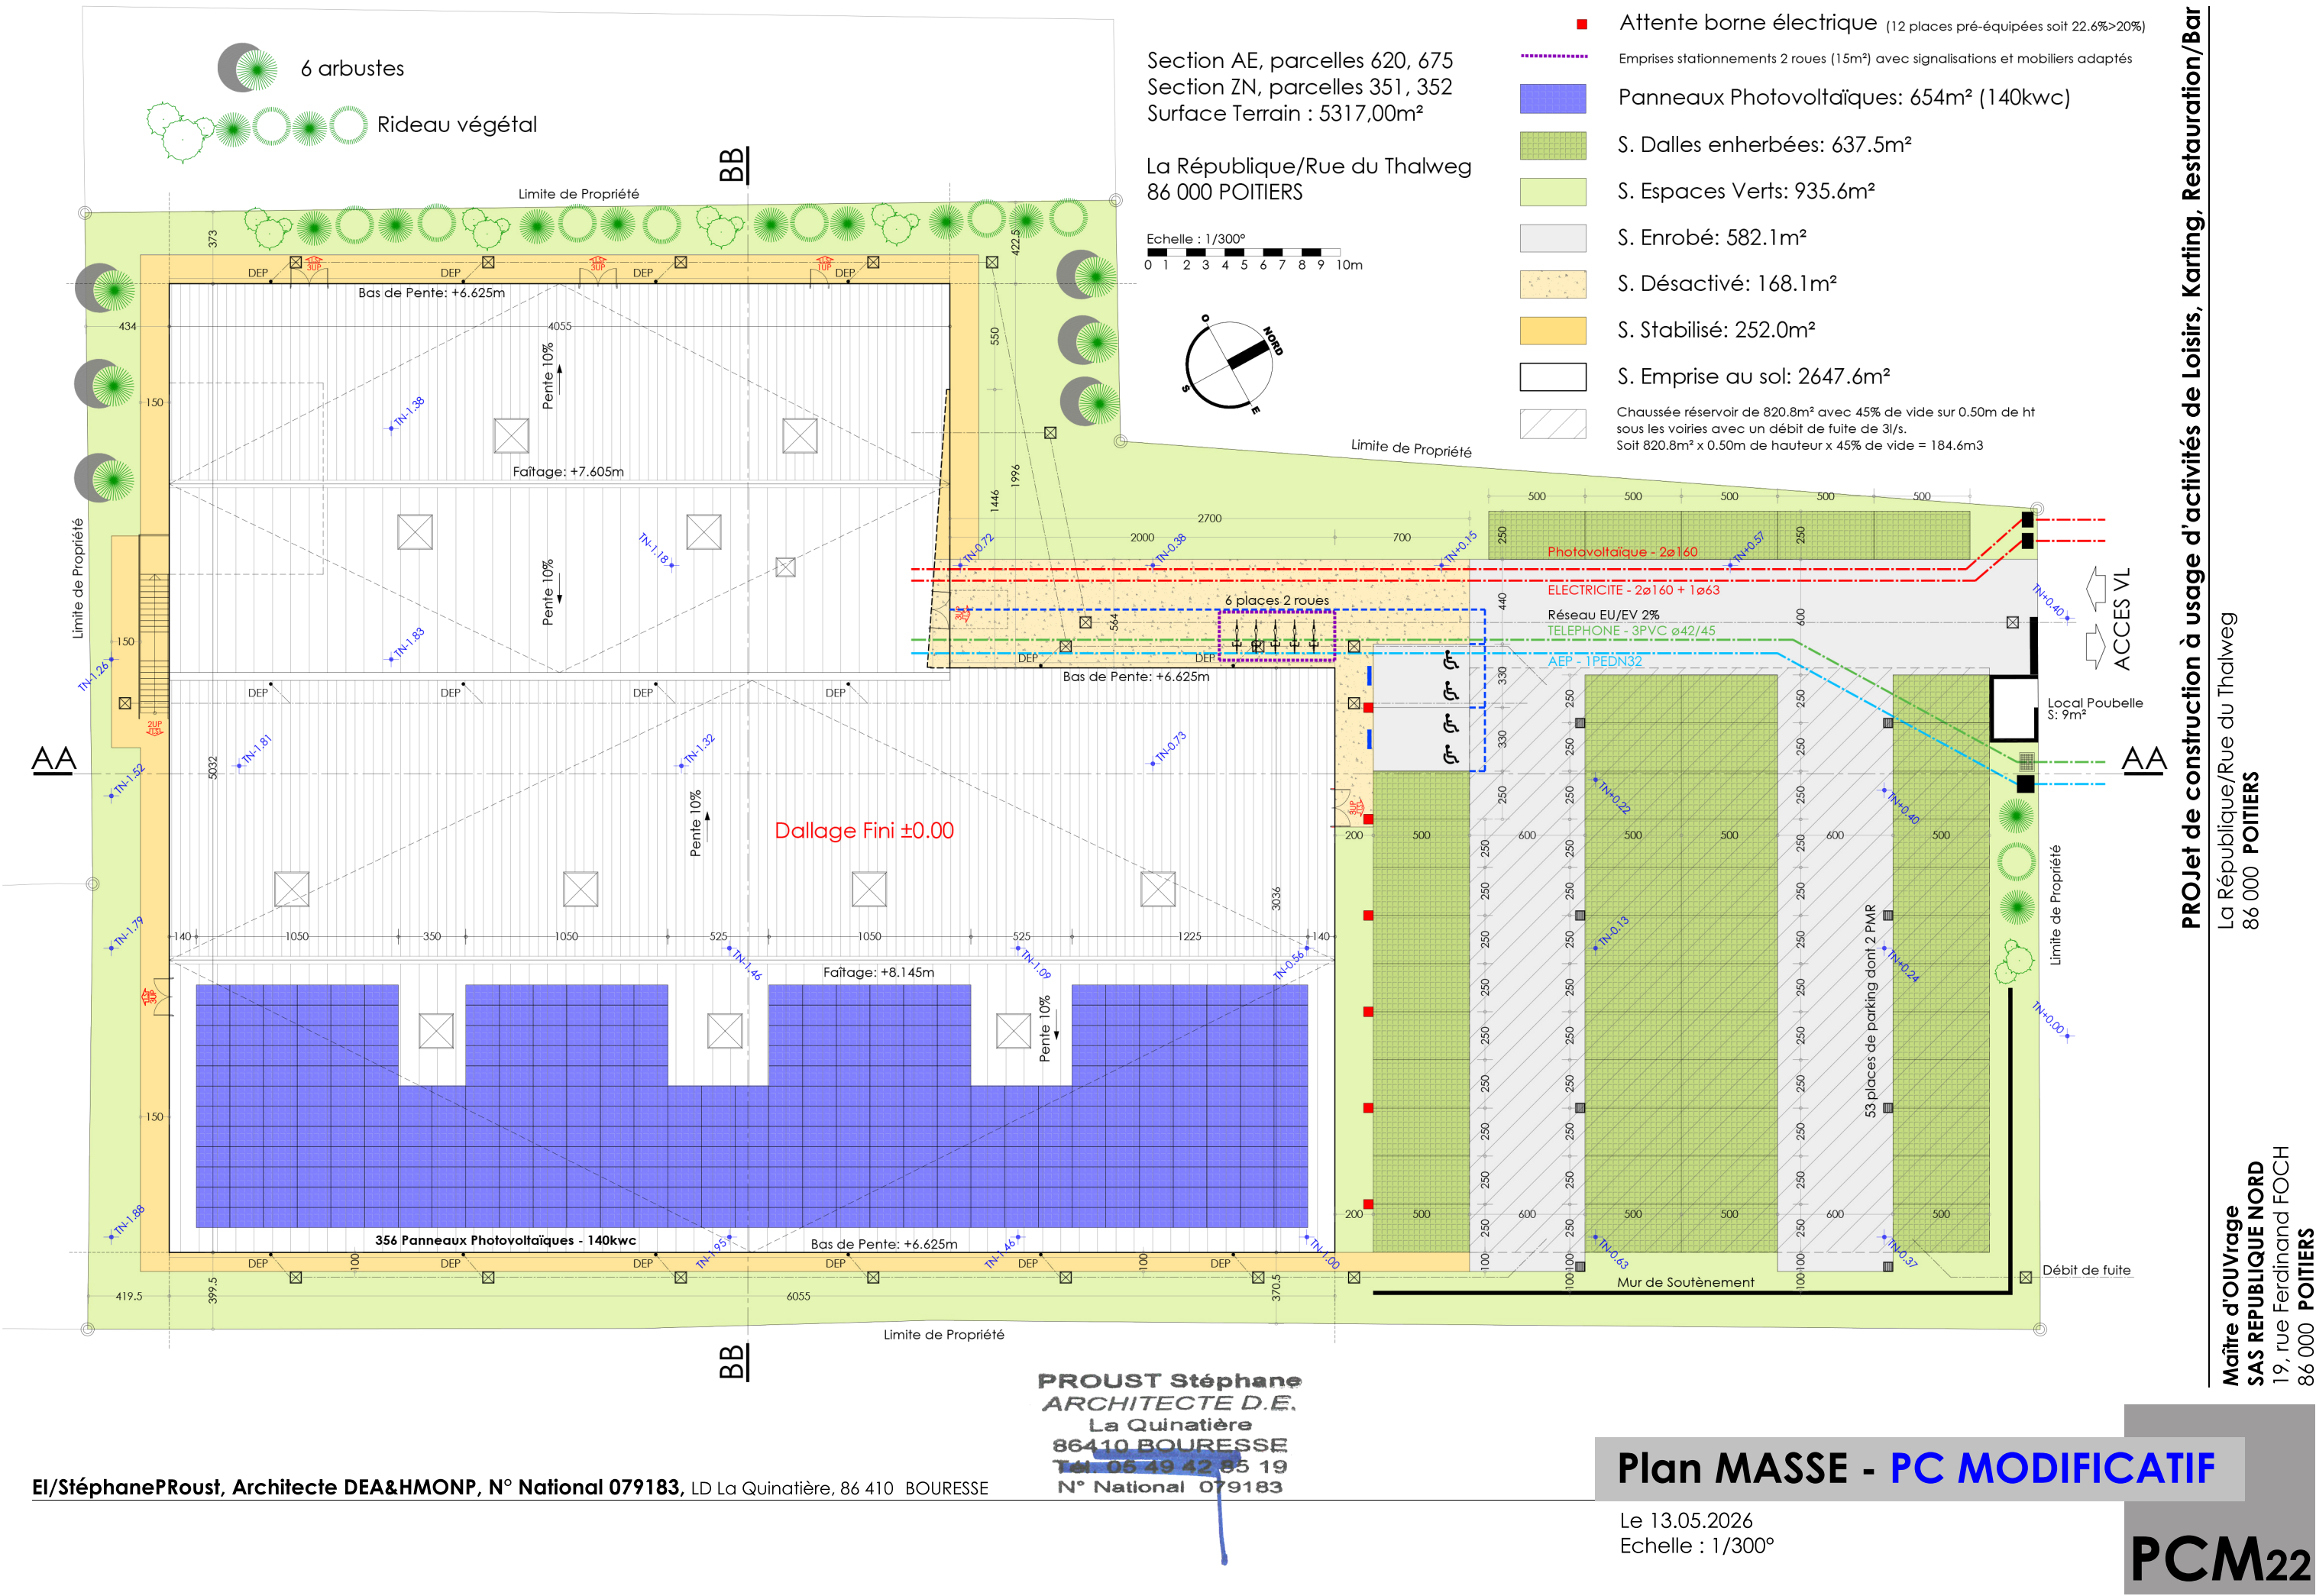

El/StéphaneProust, Architecte DEA&HMONP, N° National 079183, LD La Quinatière, 86 410 BOURESSE

PROUST Stéphane
ARCHITECTE D.E.
La Quinatière
86410 BOURESSE
Tel 06 49 42 85 19
N° National 079183

Plan MASSE - PC MODIFICATIF

Le 13.05.2026
Echelle : 1/300°

PCM22

PROjet de construction à usage d'activités de Loisirs, Karting, Restauration/Bar

La République/Rue du Thalweg
86 000 POITIERS

Maître d'Ouvrage
SAS REPUBLIQUE NORD
19, rue Ferdinand FOCH
86 000 POITIERS