


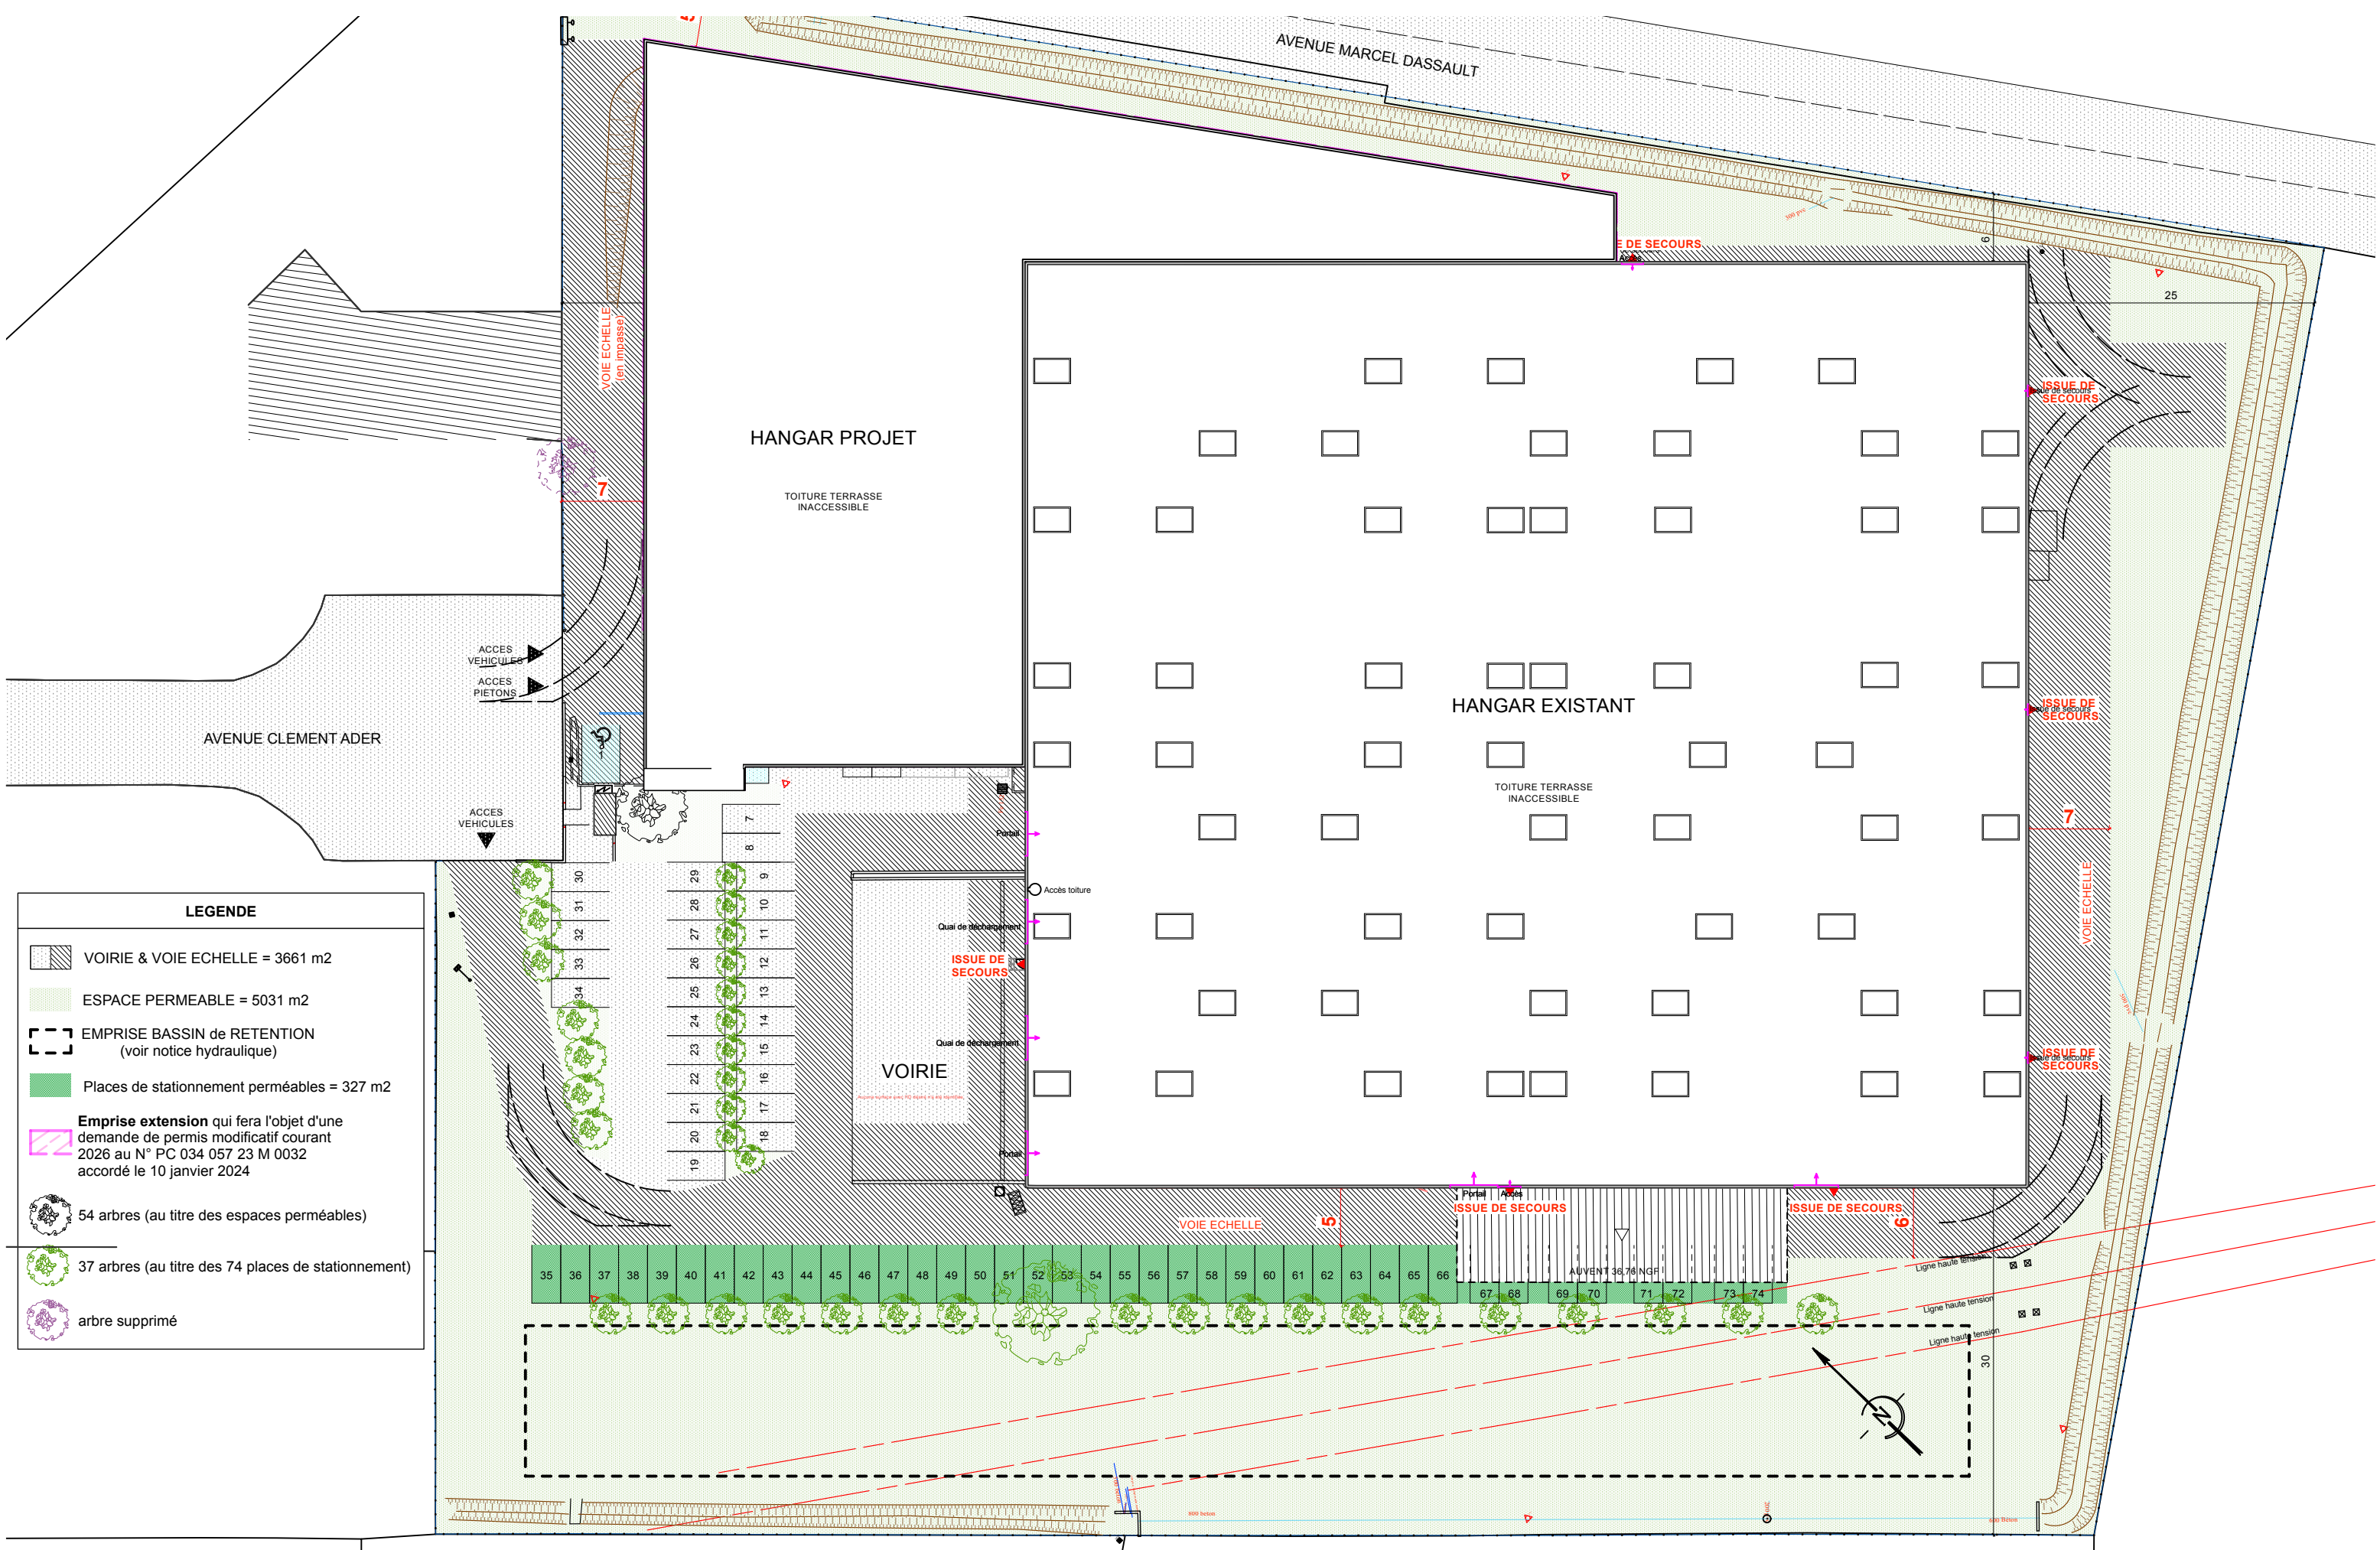

LEGENDE

VOIRIE & VOIE ECHELLE = 3661 m2

ESPACE PERMEABLE = 5031 m2

EMPRISE BASSIN de RETENTION
(voir notice hydraulique)

Places de stationnement perméables = 327 m2

Emprise extension qui fera l'objet d'une
demande de permis modificatif courant
2026 au N° PC 034 057 23 M 0032
accordé le 10 janvier 2024

54 arbres (au titre des espaces perméables)

37 arbres (au titre des 74 places de stationnement)

arbre supprimé

	MOE - Architecte : ARCHI SAUVAGE 121 av de Lodève, 34070 Montpellier 06 71 72 46 59- 06 76 12 25 94 matthieu.meurice@archisauvage.fr sonia.turcant@archisauvage.fr		MO : ATOUT BOX 55 avenue Clément Ader, 34170 Castelnau-le-lez		AMO : THEOP 21 av Thiers, 6000 Nice		Assistance Sécurité Incendie : SEPI 668 rue du Pont de Laverune, 34070 Montpellier sepi.expertise@gmail.com	ADRESSE DU PROJET		PLAN DE MASSE PROJET			
								79 Avenue clément ader, 34170 Castelnau le lez		Phase : PC		Ind: d	P1
								CREATION D'UN VOLUME SUPPLEMENTAIRE DANS UN BATIMENT DE SELF STOCKAGE		Date : 03/04/2026		Echelle : 1:500	
										Fichier : 23-06-ATOUT BOX-CASTELNAU-Ind d.vwx			