




LÉGENDE

- Limite cadastrale
- Limite projet
- Emprise = 9 560 m²
- Longueur clôture : 392 m
- Panneaux. 1 520 modules. 2V10
Espace inter rangées = 3,50m, H/sol = 1,10m
- Piste légère, largeur 4m, S = 1 448 m²
- Piste lourde, S = 210 m²
- Pentres > 15%
- Aire d'aspiration (4 x 8m)
- Citerne souple amovible 120 m³ (11,70 x 8,88 x 1,60m) + clôture
- Poste Enedis
- PTR
- Conteneur de stockage (6 x 2,50m)
- ▲ Portail accès 6m

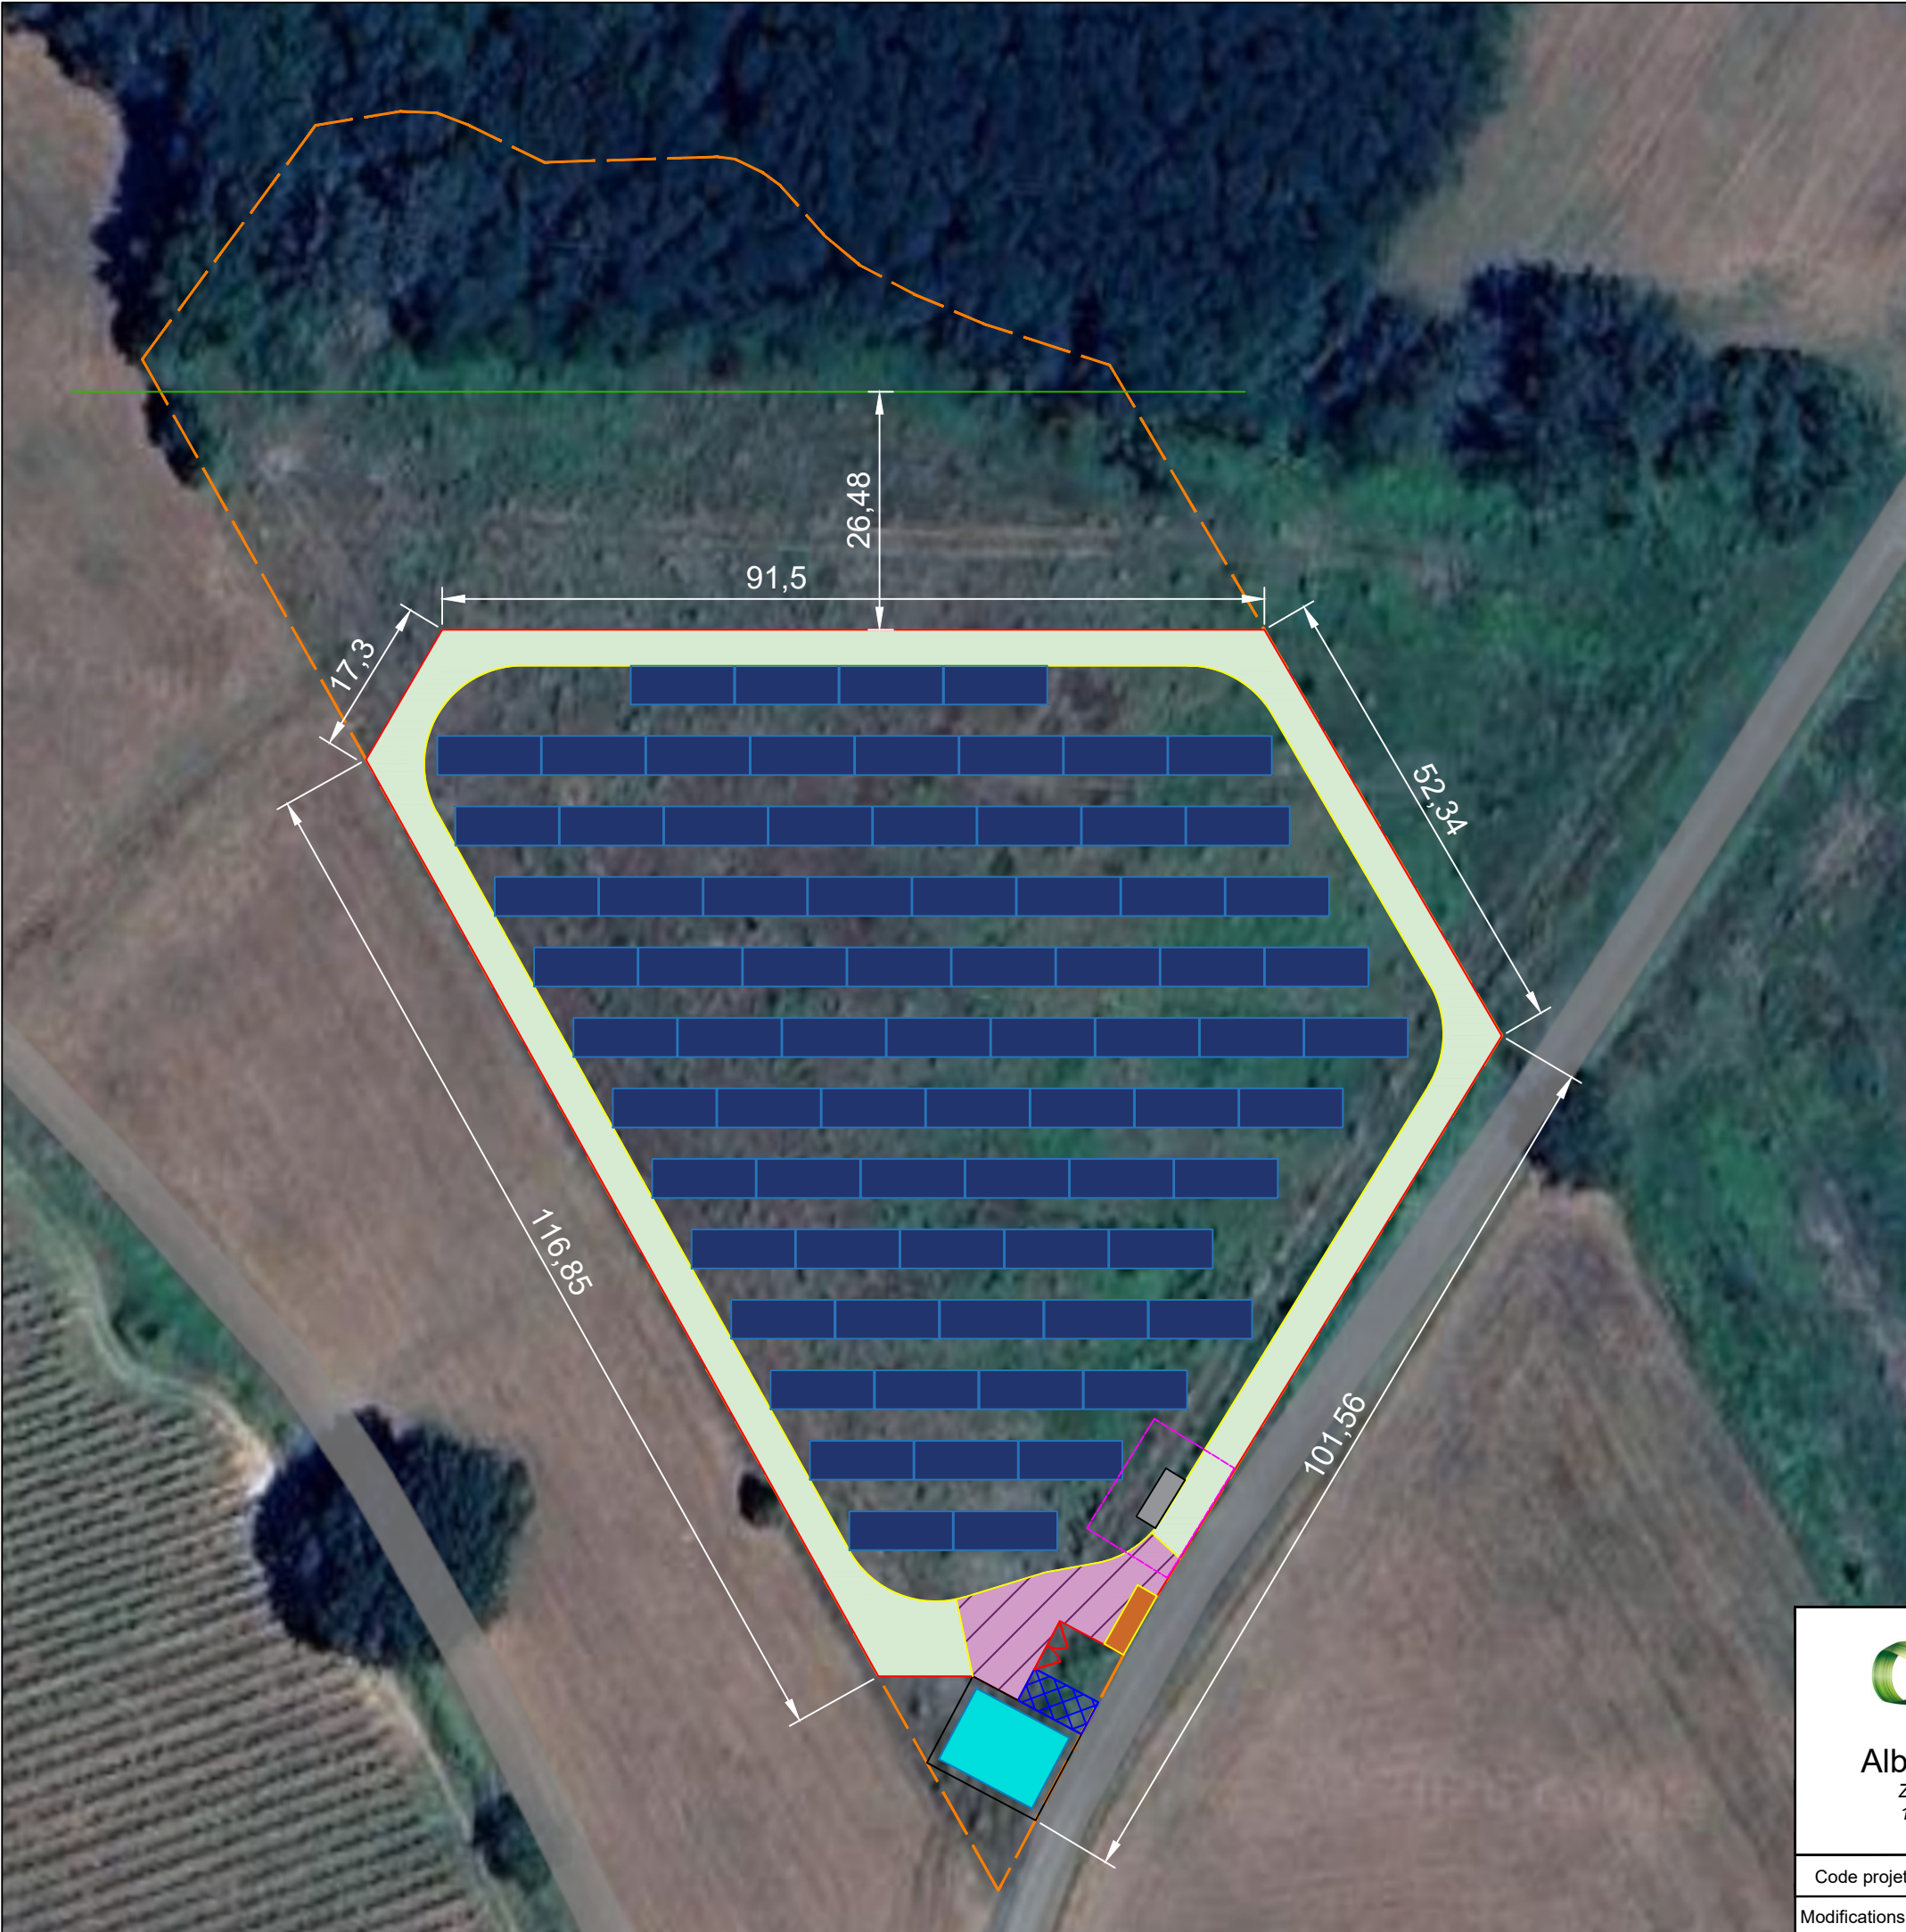

Albioma Solaire France

ZI Courtine - Ecoparc Courtine
120 rue Jean-Marie TJIBAOU
84000 Avignon

Plan Masse

Projet centrale photovoltaïque

Adresse du terrain :
33 - PELLEGRUE - Fontenotte

Parcelles du terrain :

Code projet :	Echelle: 1 / 750	Format papier : A3	Date de création : 02/12/2025	Opérateur : FGO
Modifications :			Date de modification :	Version n°01