

REVETEMENTS DE SURFACE :

- Enrobé
- Dalles alvéolaires enherbées
- Bute roue
- Ombrière de panneaux photovoltaïque
- Béton désactivé
- Muret de soutènement
- Marche béton préfa
- Marquage peinture : sens de circulation
- Marquage peinture : stop

BANDE DE GUIDAGE



- Arbre projeté
- Arbre existant conservé
- Gazon et prairie
- Massifs et haies

MOBILIER / EQUIPEMENT :



- Banc
- Corbeille
- Potelet
- Potelet amovible
- Barrière anti stationnement sauvage (option)
- Borne à eau
- Borne foraine
- Garde corps
- Panneau publicitaire

BORDURES

- Bordure Quai bus
- Bordure T2
- Bordure T2 basse
- Bordure T2 biaise
- Bordure CR3
- Bordure CS1
- Voilage métallique

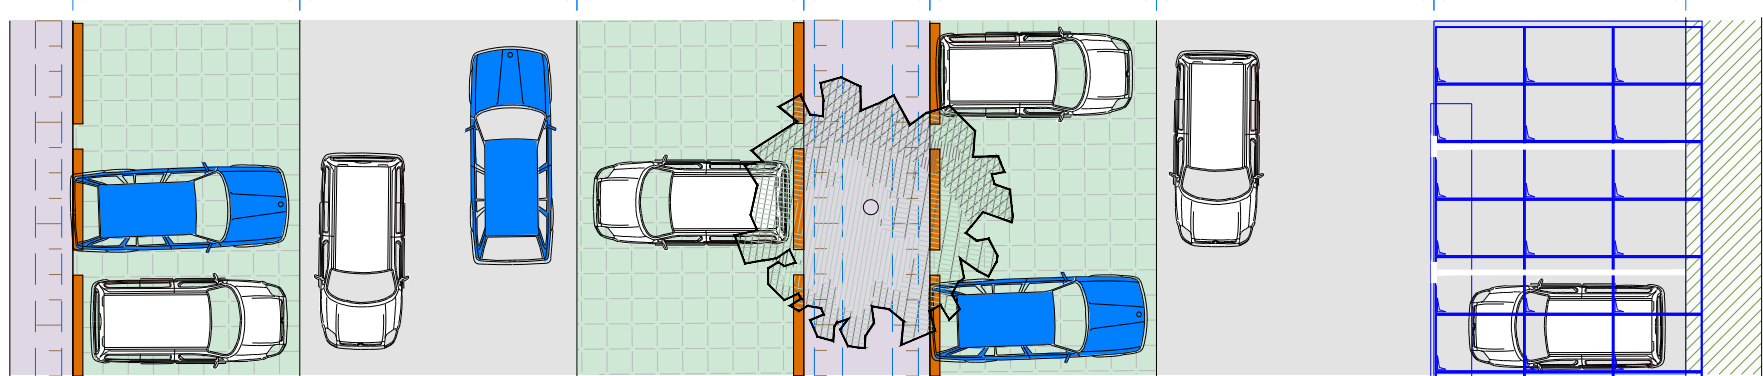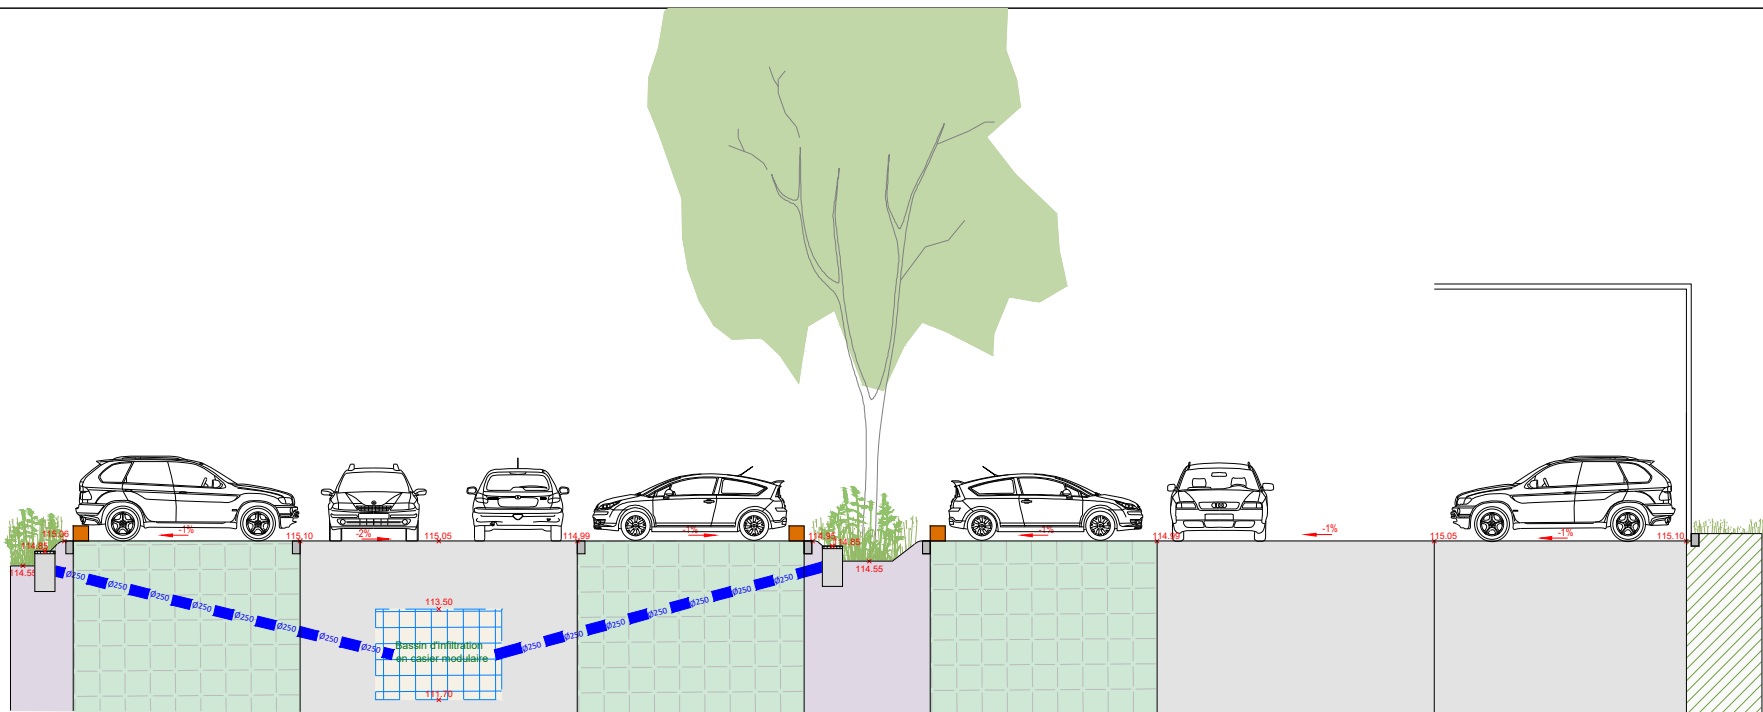

profil AA' type 1/150eme

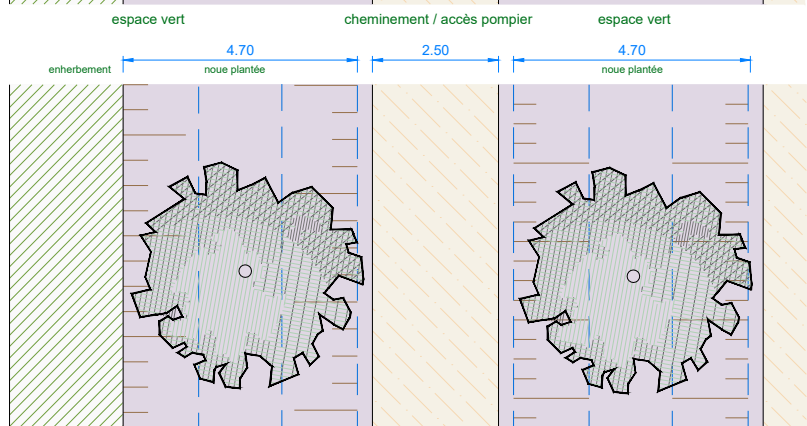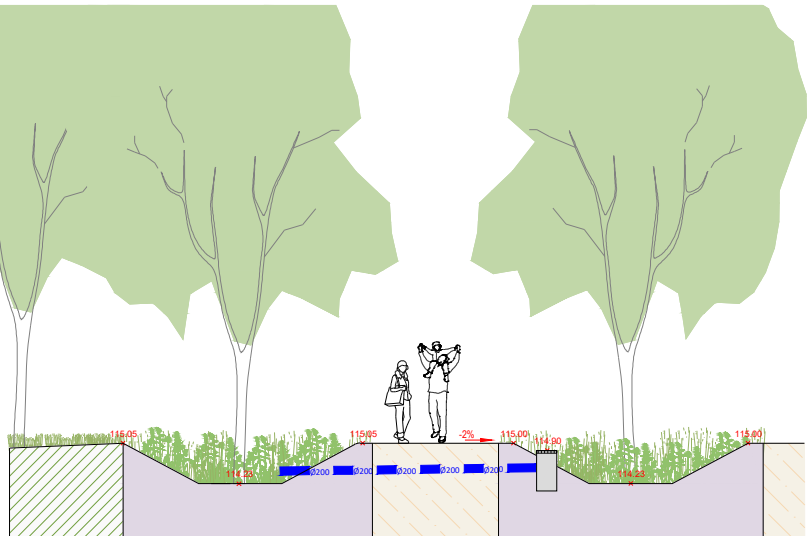

profil BB' type 1/150eme



valence
romans
AGGLO

Aménagement des abords du Train Théâtre
à Portes-lès-Valence

AVANT PROJET

2. PLAN MASSE PROJETE

Indice	Date	Chef	Dessin	Nature des modifications	Vérfié
V2	02/04/2024	JB	MT	modifications suite remarques COTEC 28 avril 2024	JB
V1	17/04/2024	JB	MT	1ère DIFFUSION	JB

Ce plan est la propriété de BEAUR il ne peut être reproduit, modifié et diffusé sans autorisation.
Toute opération topographique s'appuyant sur l'implantation doit être rattachée au minimum à 2 points en altimétrie et 3 points en planimétrie

Chargé d'affaire : J.BENOIT

Dessinateur : M.TRAVERSO

Dressé le : Avril 2024

Echelle : 1/250

Géoréférencement




Système planimétrique : RGF93 CC45
Système altimétrique : NGF IGN 69
Dessin : 425_170_VRA_Agt_Abords_Train_Theatre_AVP_V2

Affaire : 4.25.170

BEAUR
BUREAU D'ETUDES • GEOMETRE EXPERT

Siège Social
10 rue Condorcet
26100 ROMANS SUR ISERE
04 75 72 42 00
contact@beaur.fr

Agences
Agnin (38)
Aubenas (07)
Montlémar (24)

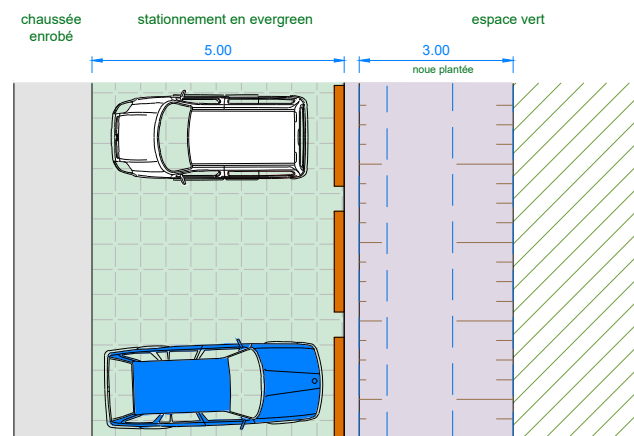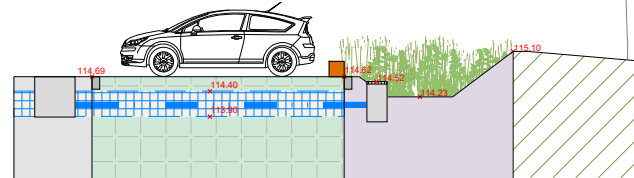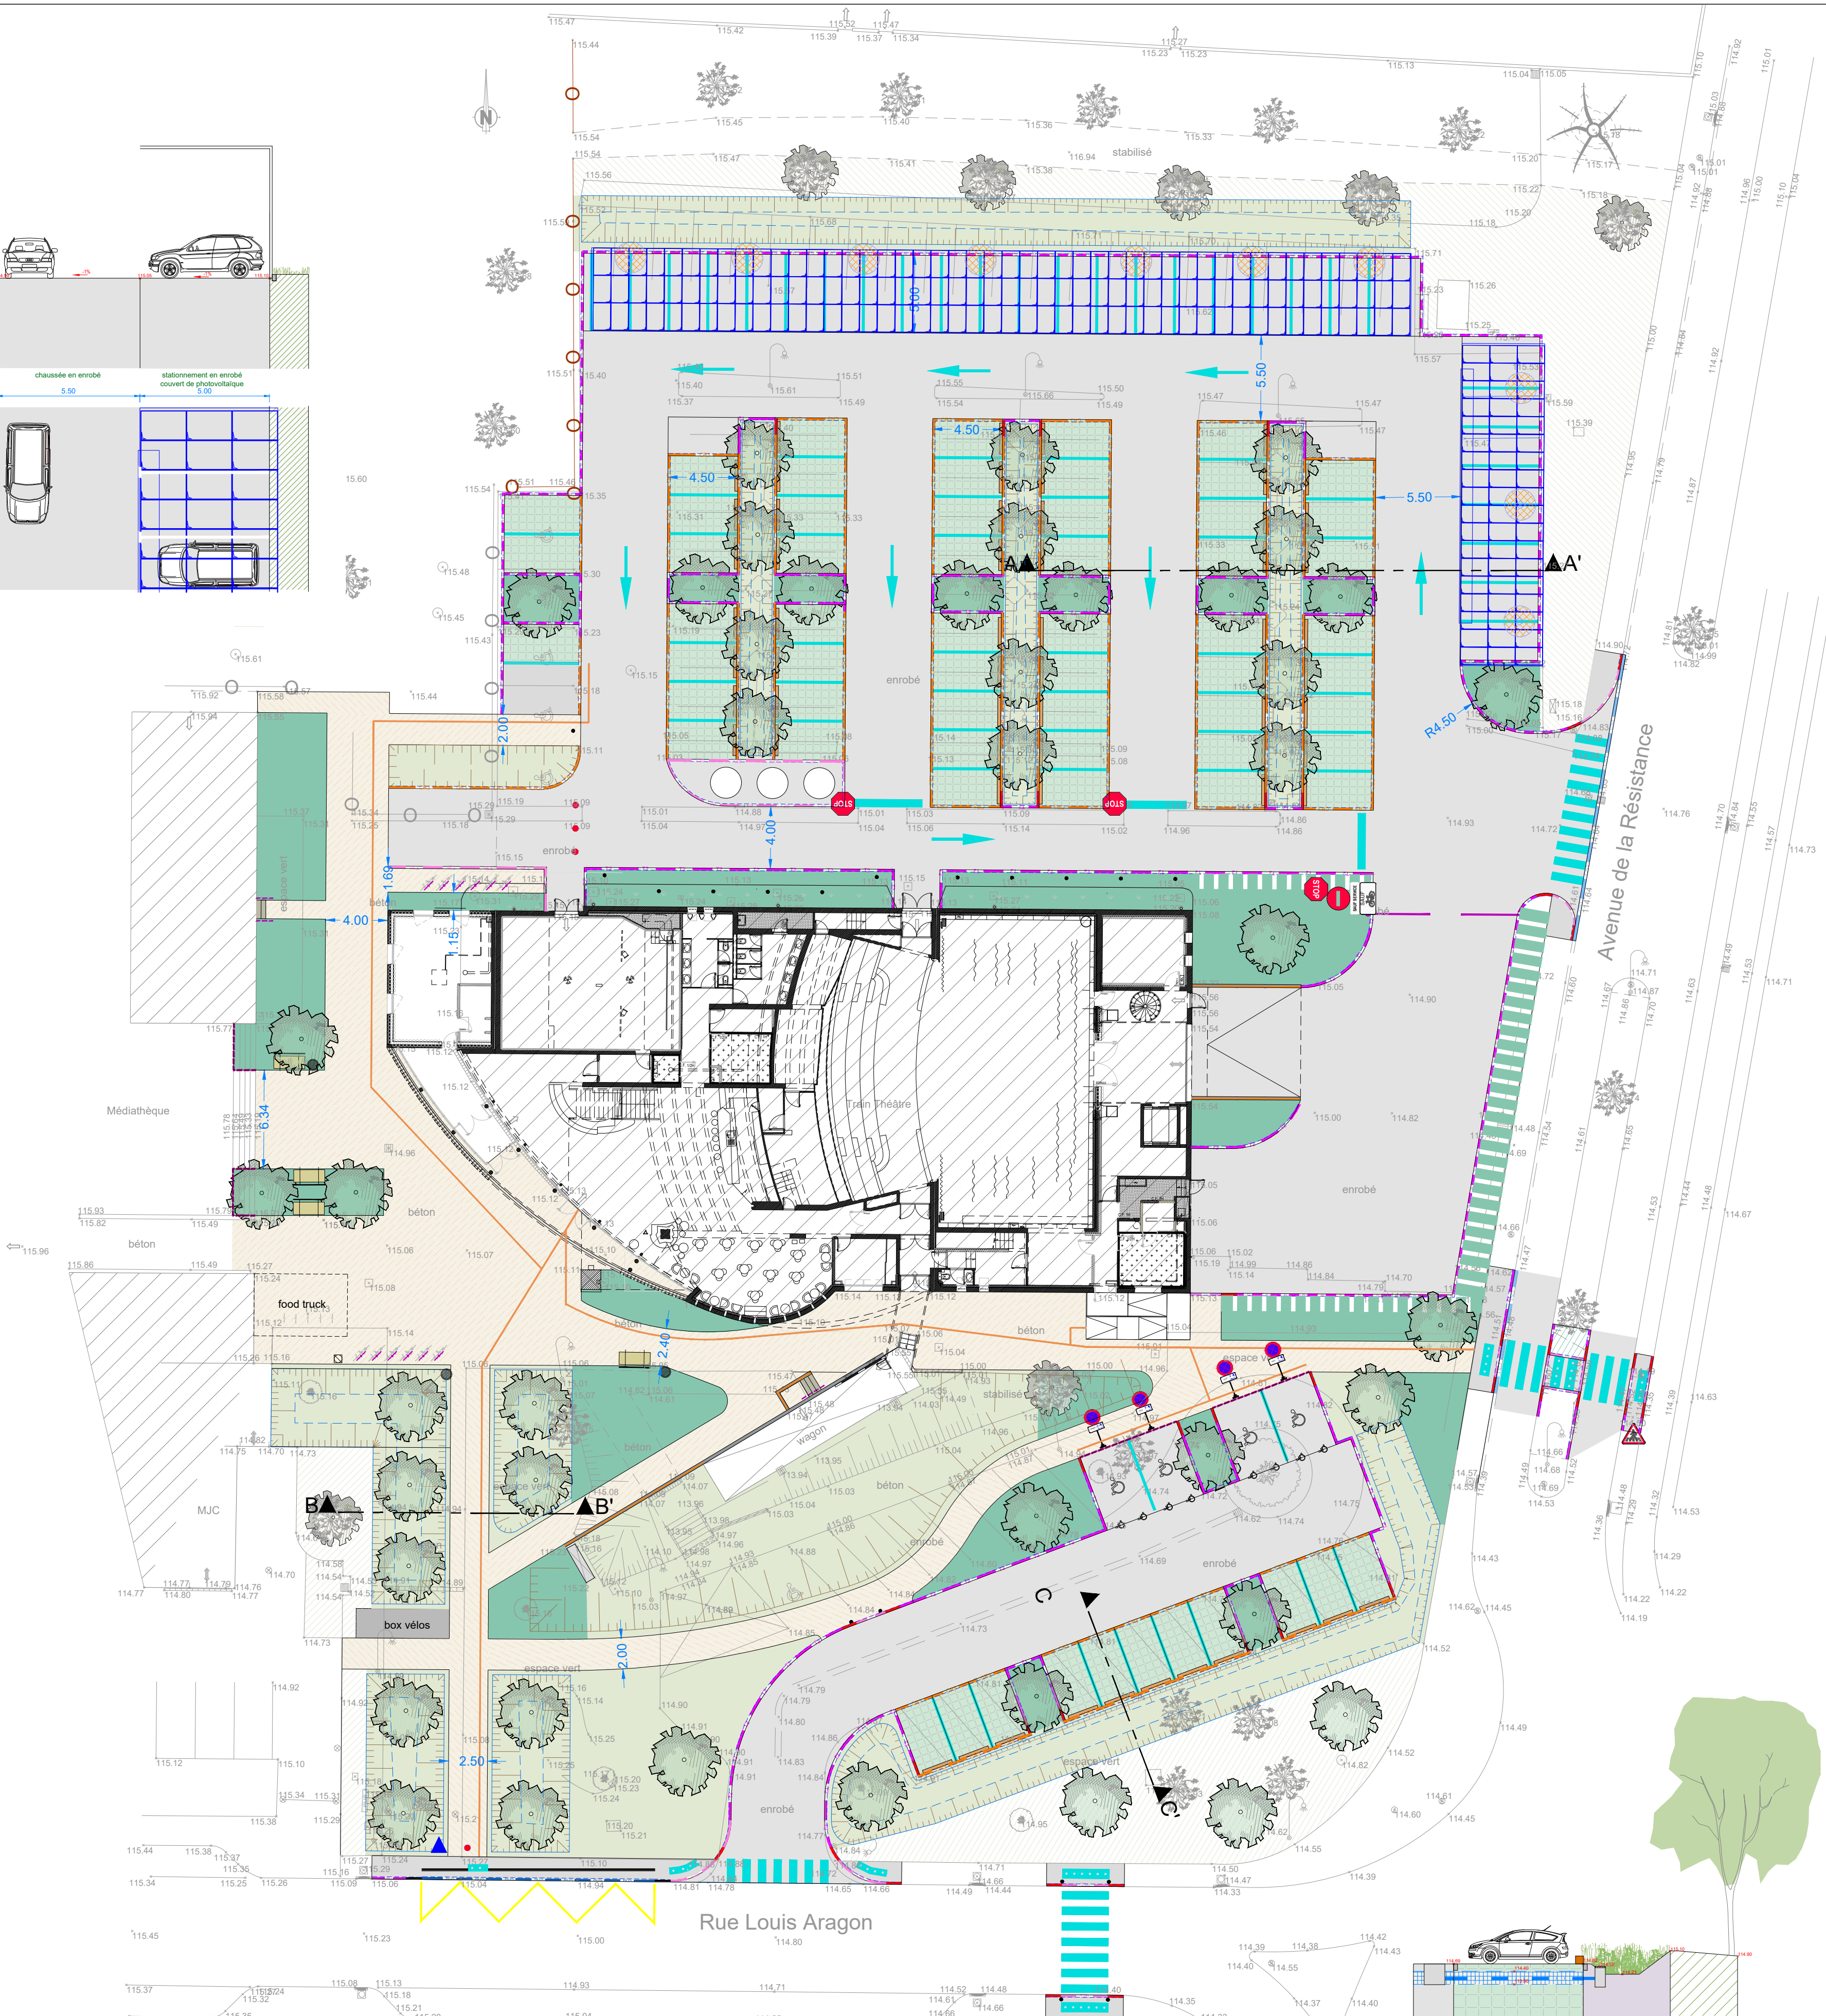

profil CC' type 1/150eme