



PLAN MASSE PROJETE

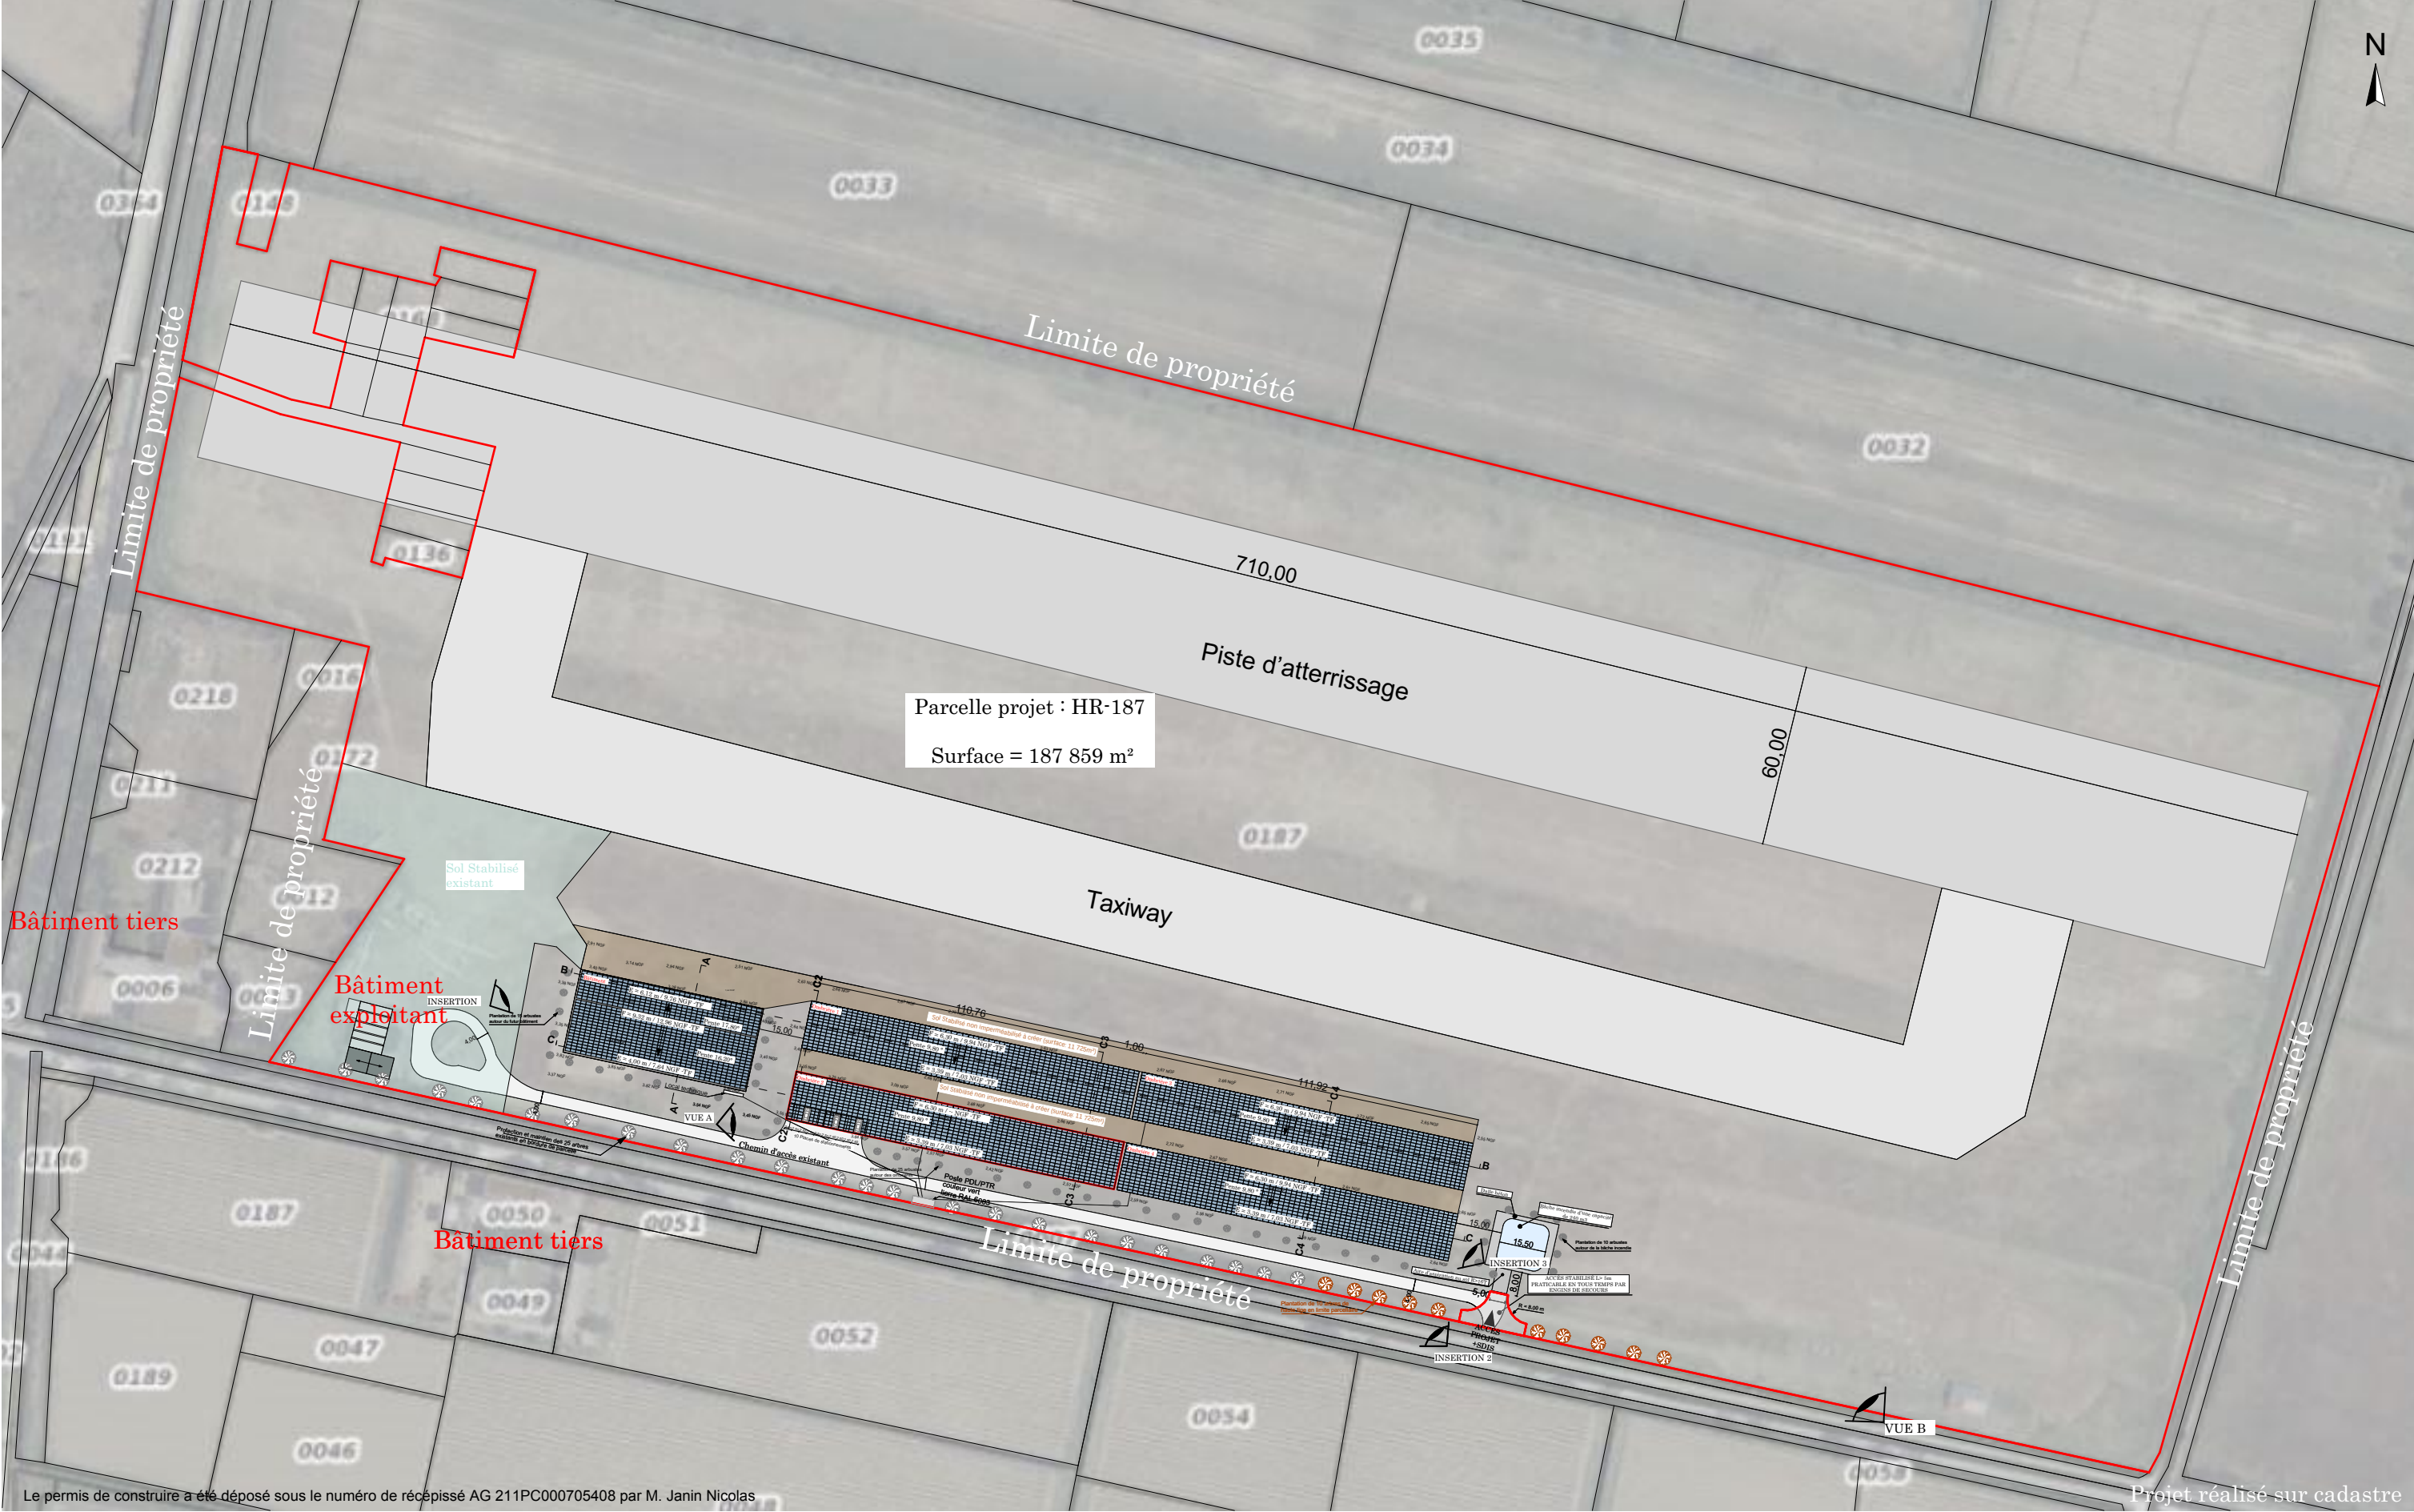

N° de plan: PC 2-b	PLAN DE MASSE PROJETE	Aéroclub de Narbonne	Echelle : 1:2000	Format : A3	AV PS	Indice 4	#INDICE 4	« Ces plans sont destinés à la seule demande d'obtention de l'autorisation de construire que délivre l'administration après instruction: ils ne peuvent en aucun cas servir à l'exécution des travaux de l'ouvrage : une définition complète des plans et du projet reste à faire et non confiée à l'Architecte. »			
		Route d'Armissan D68 Narbonne -11100			Indice 1 17/10/2025	Indice 5	#INDICE 5				
					Indice 2 15/02/2026	Indice 6	#INDICE 6				
					Indice 3 #INDICE 3	Indice 7	#INDICE 7				

PLAN MASSE PROJETE PARTIEL :

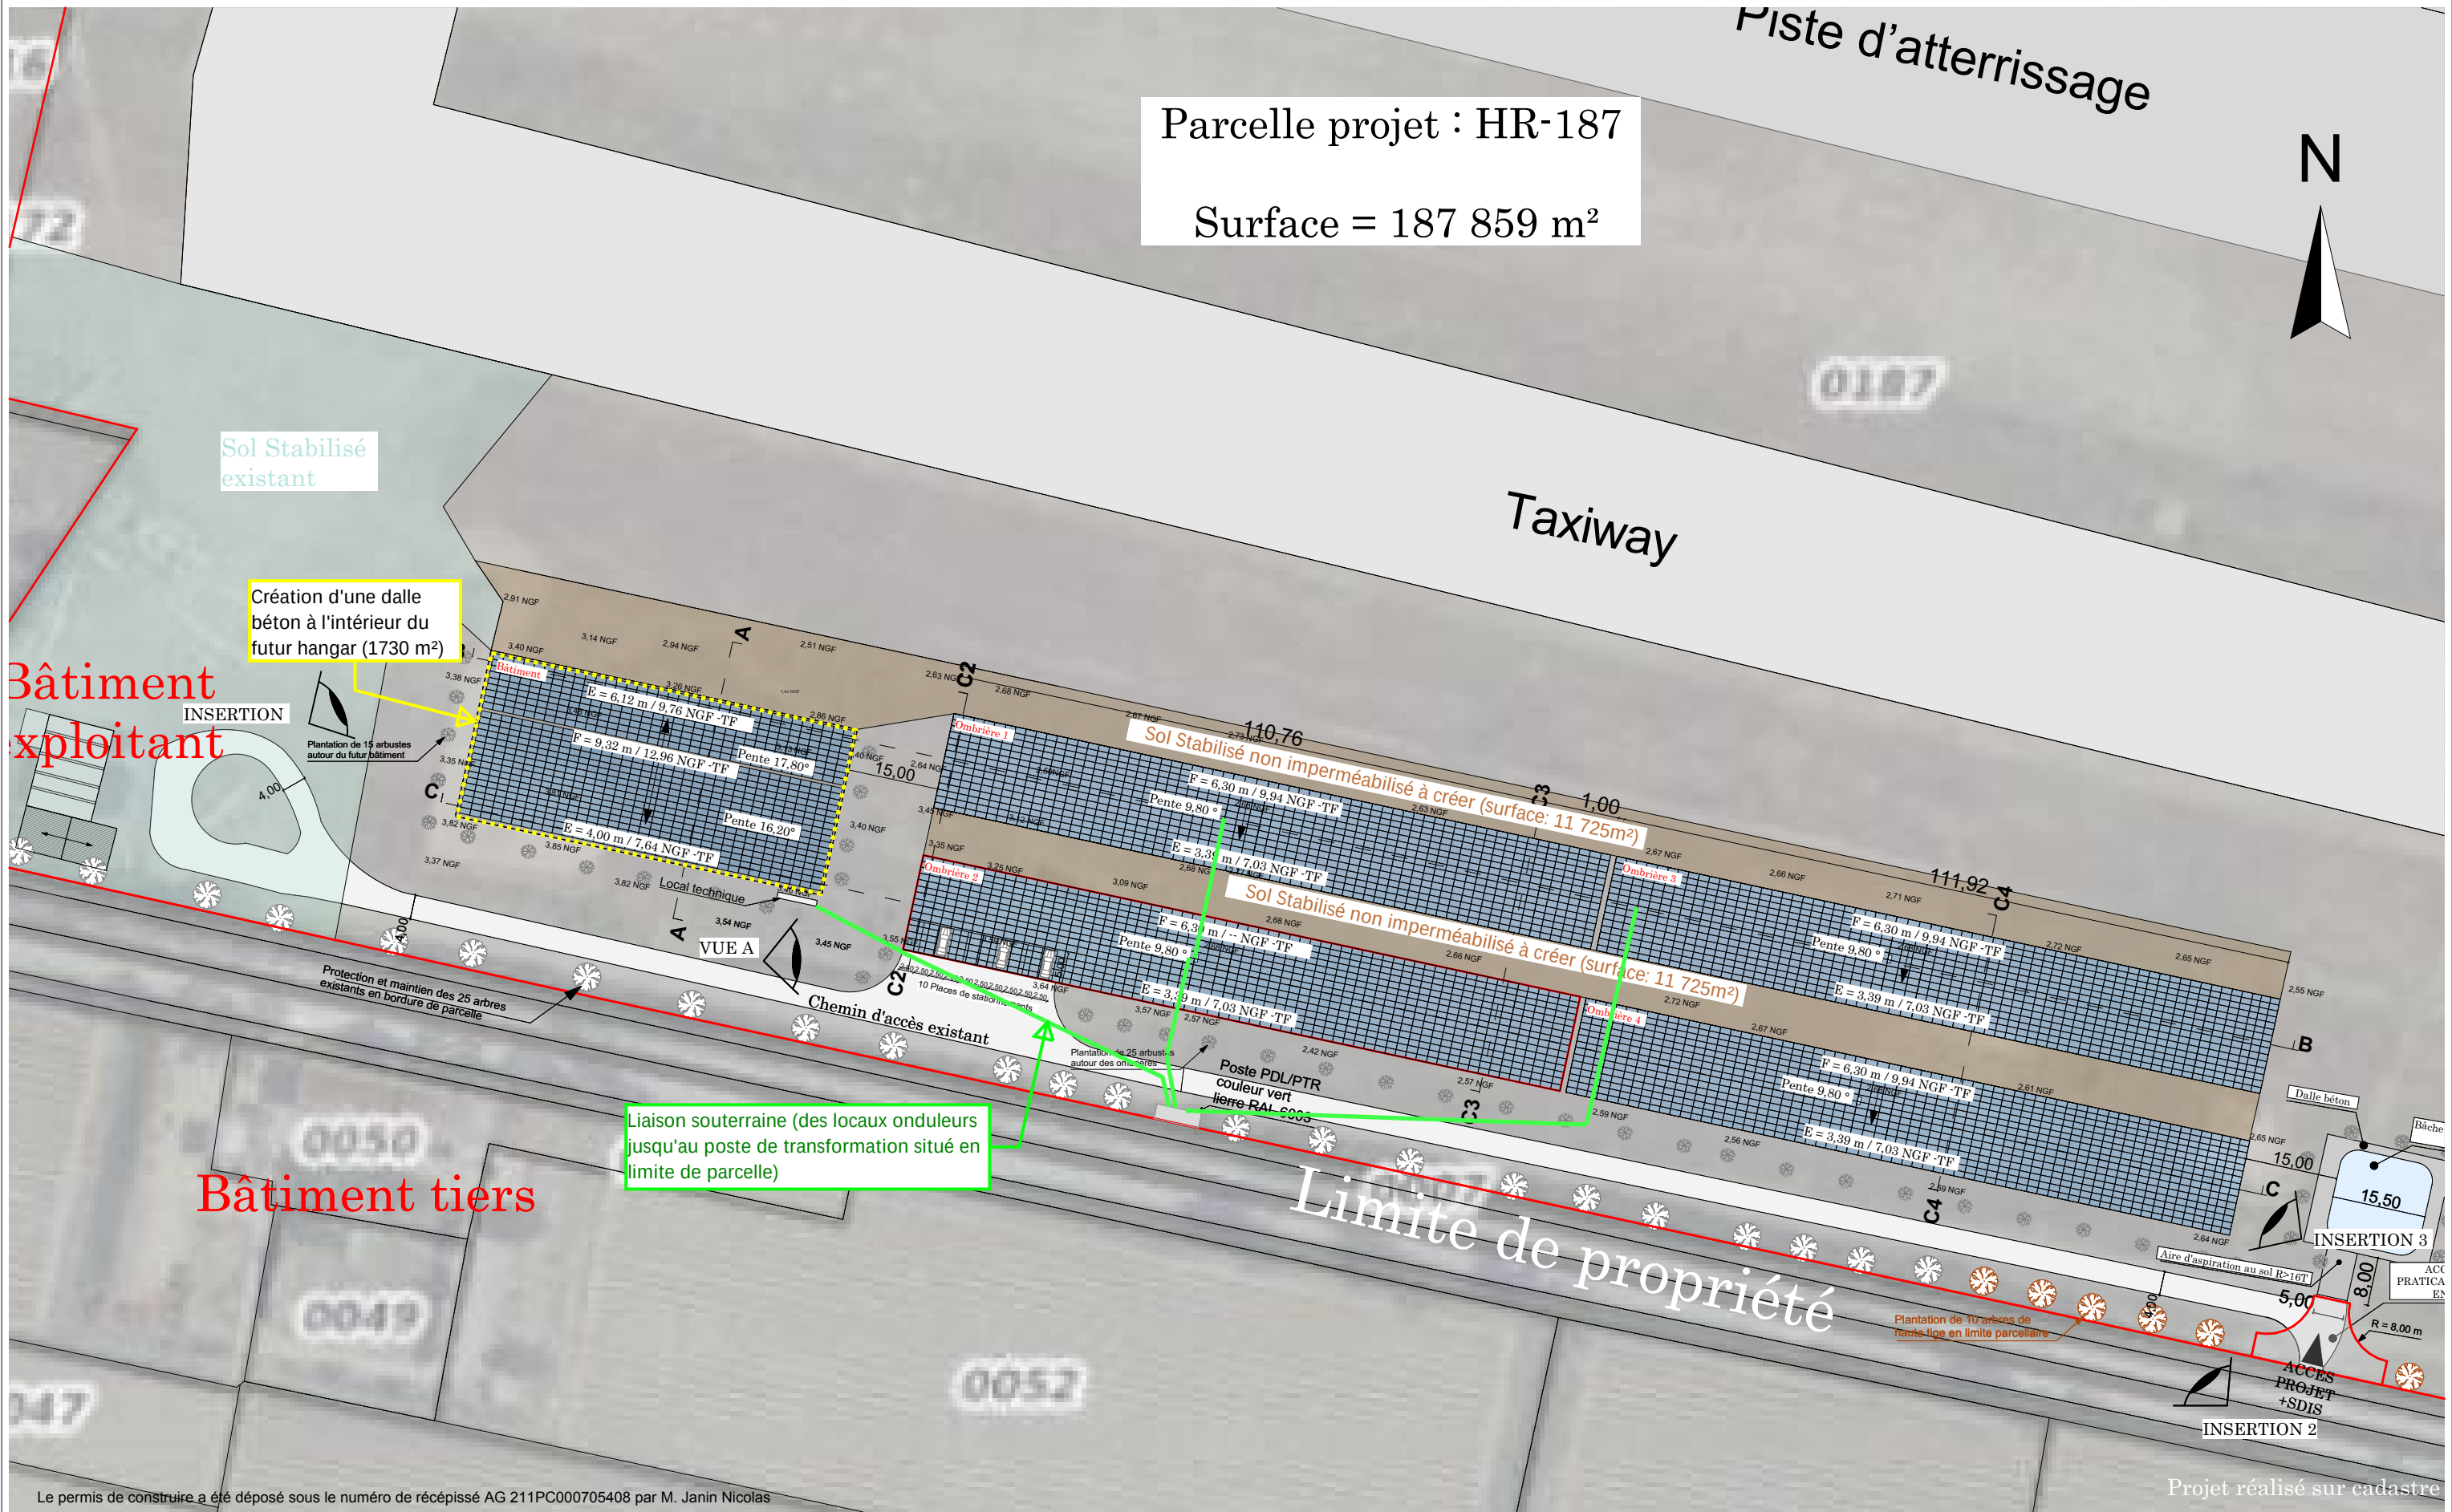

N° de plan: PC 2-c	PLAN DE MASSE PROJETE PARTIEL	Aéroclub de Narbonne Route d'Armissan D68 Narbonne -11100	Echelle : 1:1000	Format : A3	AV PS	Indice 4	#INDICE 4	« Ces plans sont destinés à la seule demande d'obtention de l'autorisation de construire que délivre l'administration après instruction: ils ne peuvent en aucun cas servir à l'exécution des travaux de l'ouvrage : une définition complète des plans et du projet reste à faire et non confiée à l'Architecte. »	
					Indice 1	Indice 5	#INDICE 5		
					Indice 2	Indice 6	#INDICE 6		
					Indice 3	Indice 7	#INDICE 7		