


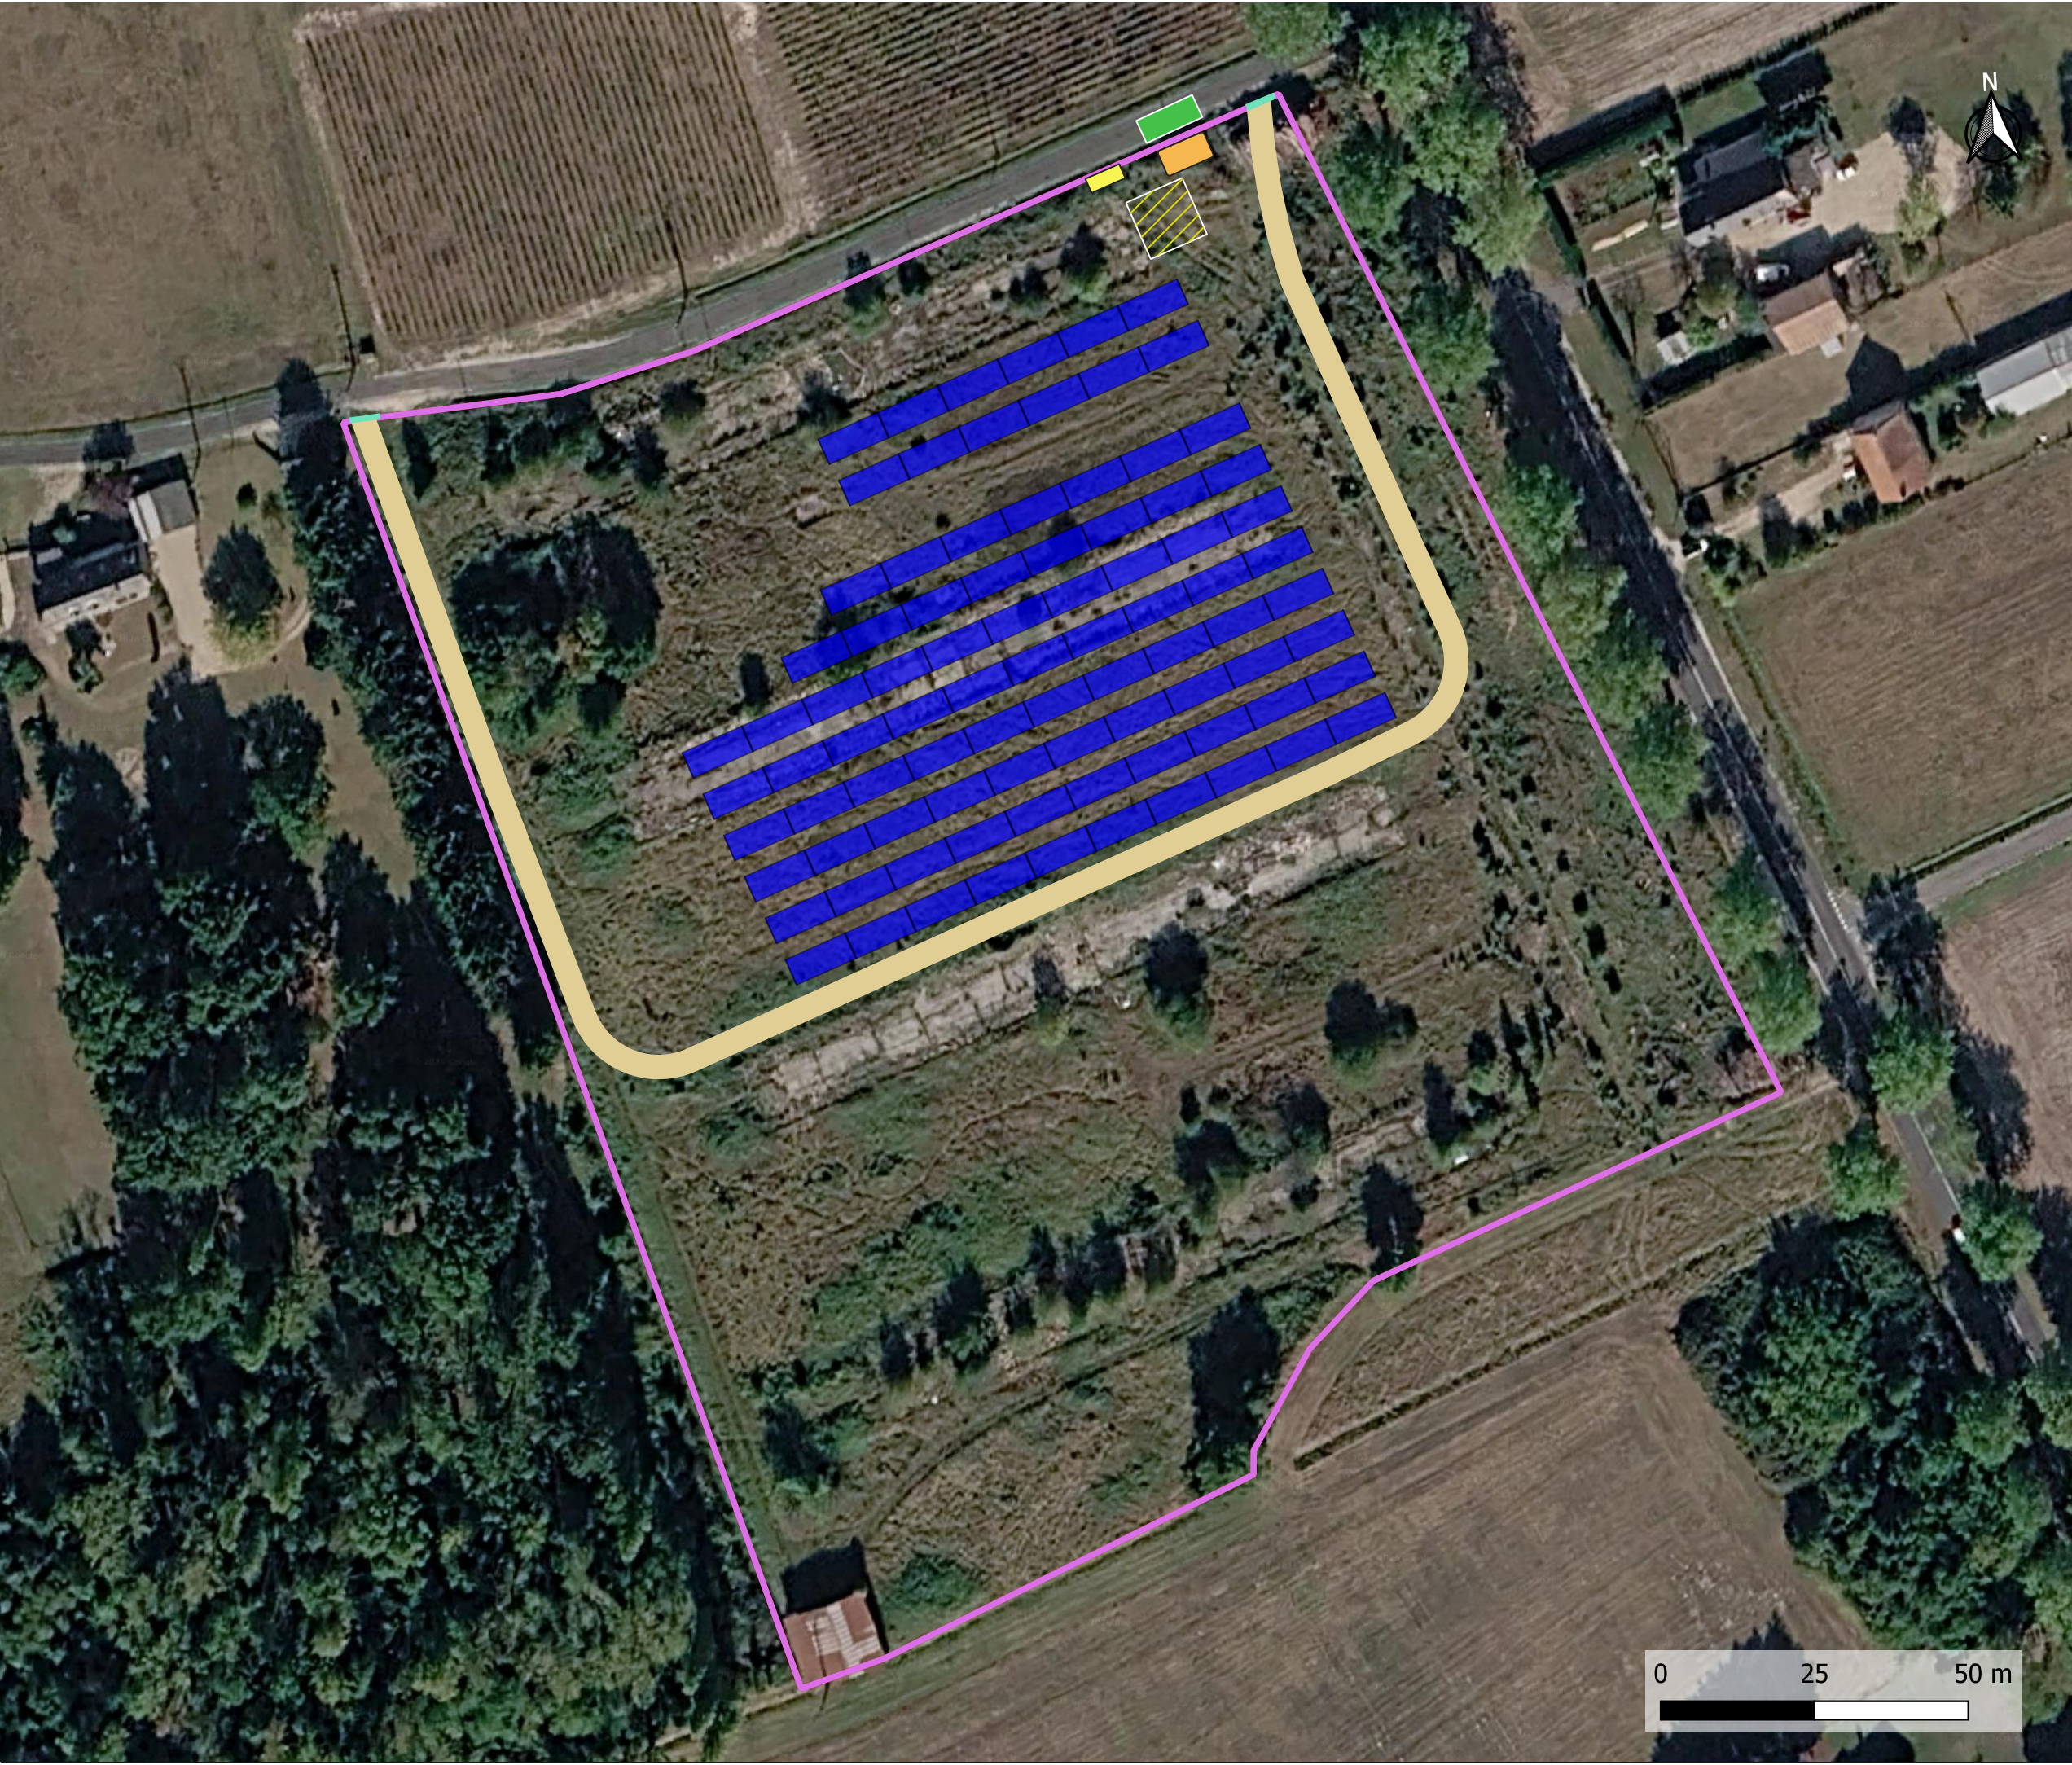


LÉGENDE

Projet

- Citerne incendie 30m3
- Poste de livraison
- Portails
- Aire d'aspiration
- Aire de grutage
- Panneaux photovoltaïques
- Piste enherbée
- Emprise du projet

Source fond IGN, Google Satellite

Version :	01	Coords :	DMS
Nom du projet			
LA RAGOTTERIE			
Nom de la commune			
CHÉMERY			
Nom du dessin			
Annexe 5 : Plan de masse			
2026-06-12	Auteur : MGU	Échelle 1: 1000	Format : A3

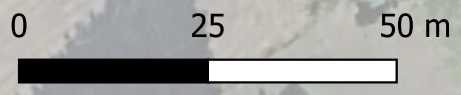

Melvan
77/79 Bd Alexandre Martin
45 000 Orléans