


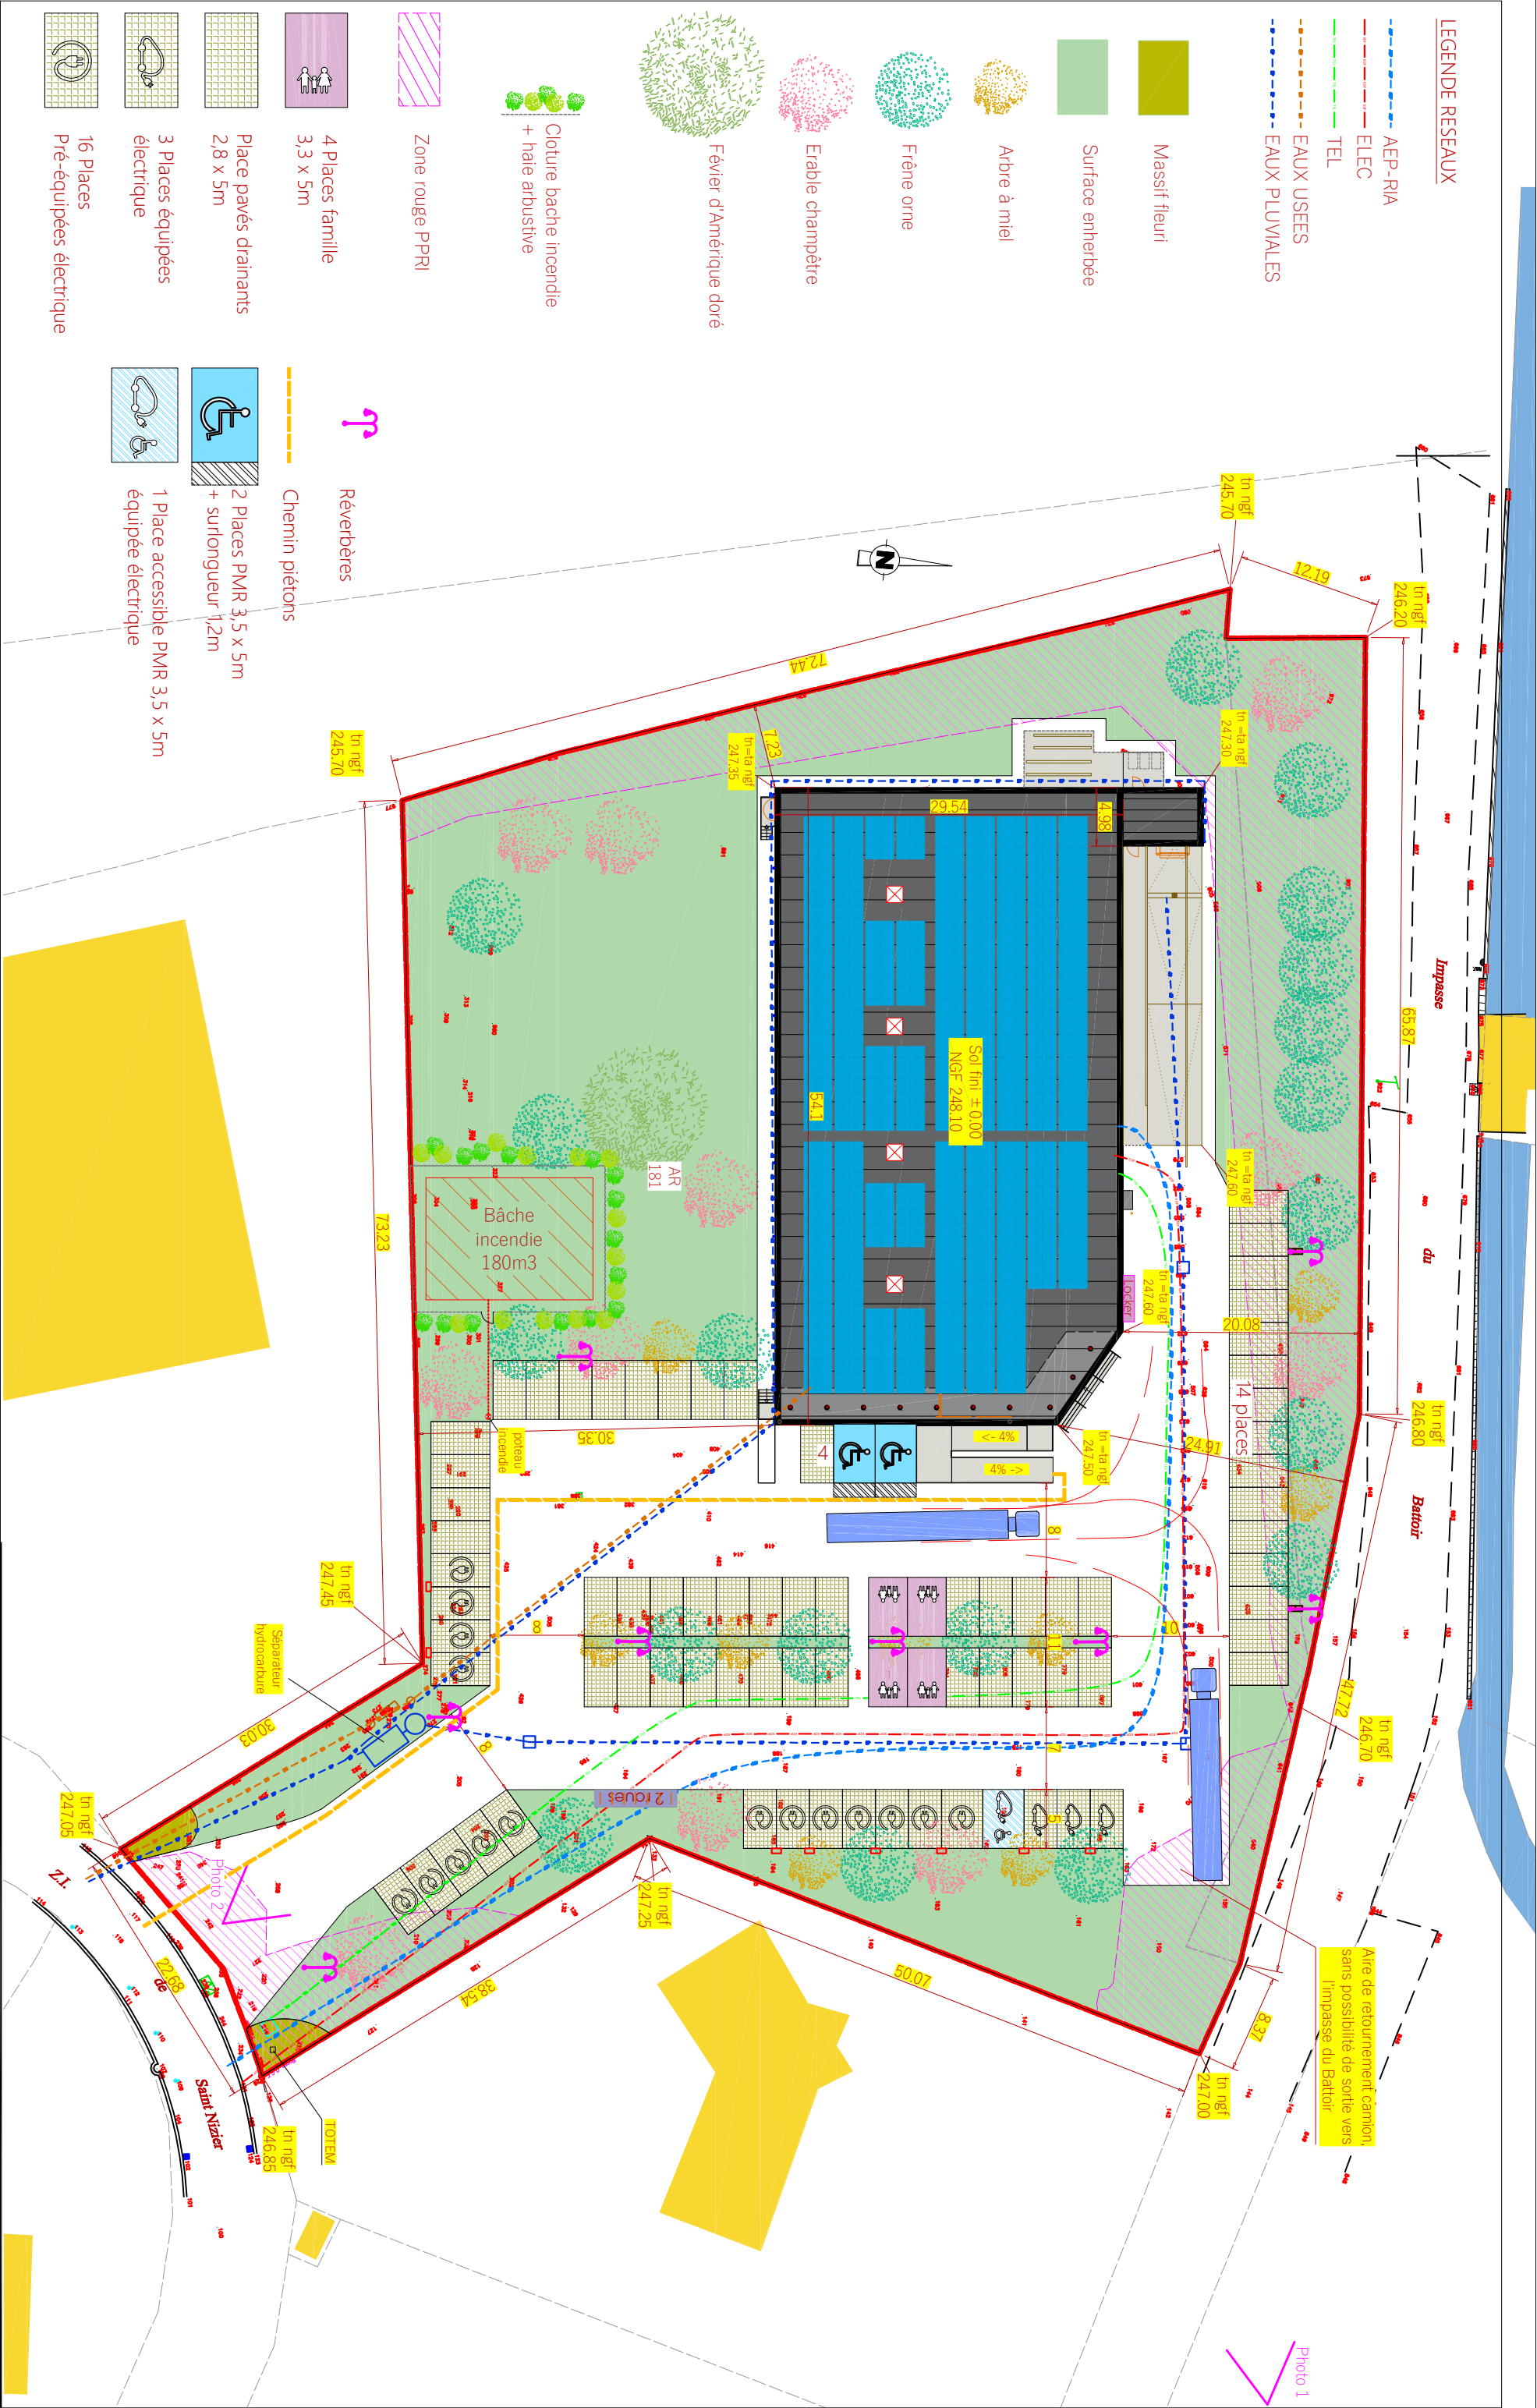

N° PLAN	DÉSIGNATION	INGÉNIERIE-CONTRACTANT GÉNÉRAL:	ARCHITECTE:	DEMANDEUR:
5-A	PLAN MASSE - PROJET	 Ingénierie du bâtiment KOBATEX Coordinations 4 rue du Moulin - 31100 Muret/Tarn - contact@kobatex.com	 Eric POLLLOT Architecte Associé 10 rue du Moulin Tarn 31100 Muret Tel. 05 62 82 55 27	SAS IMMALDI ET COMPAGNIE 33 RUE DES VANESSES - BÂTIMENT EXELMANS 93420 VILLEPINTE
N° DOSSIER KO-23-691	DATE DOSSIER JUILLET 2023	DATE DESSIN 16 JUN 2026	DESSINATEUR M.S.	PHASE CAS PAR CAS
ECHELLE 1/500E			PROJET: CONSTRUCTION D'UN MAGASIN Z.I. ST NIZIER - 71110 MARCIGNY	