



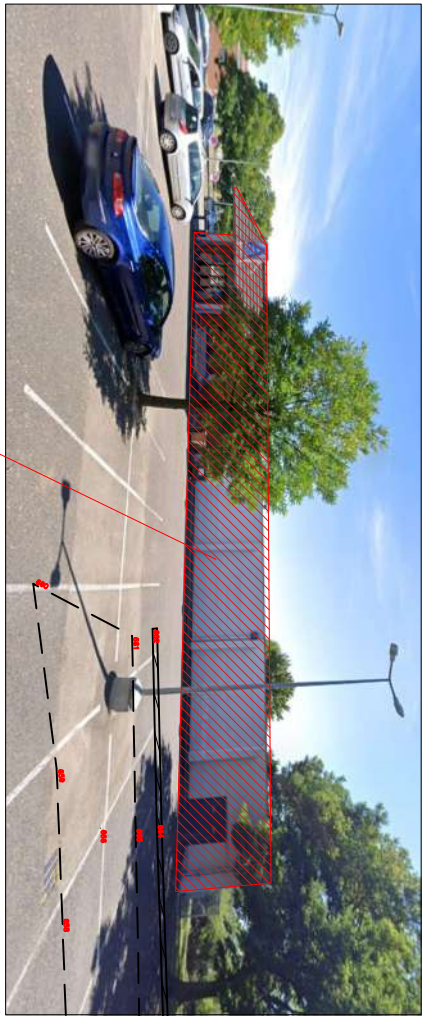

BÂTIMENT À
DÉMOLIR

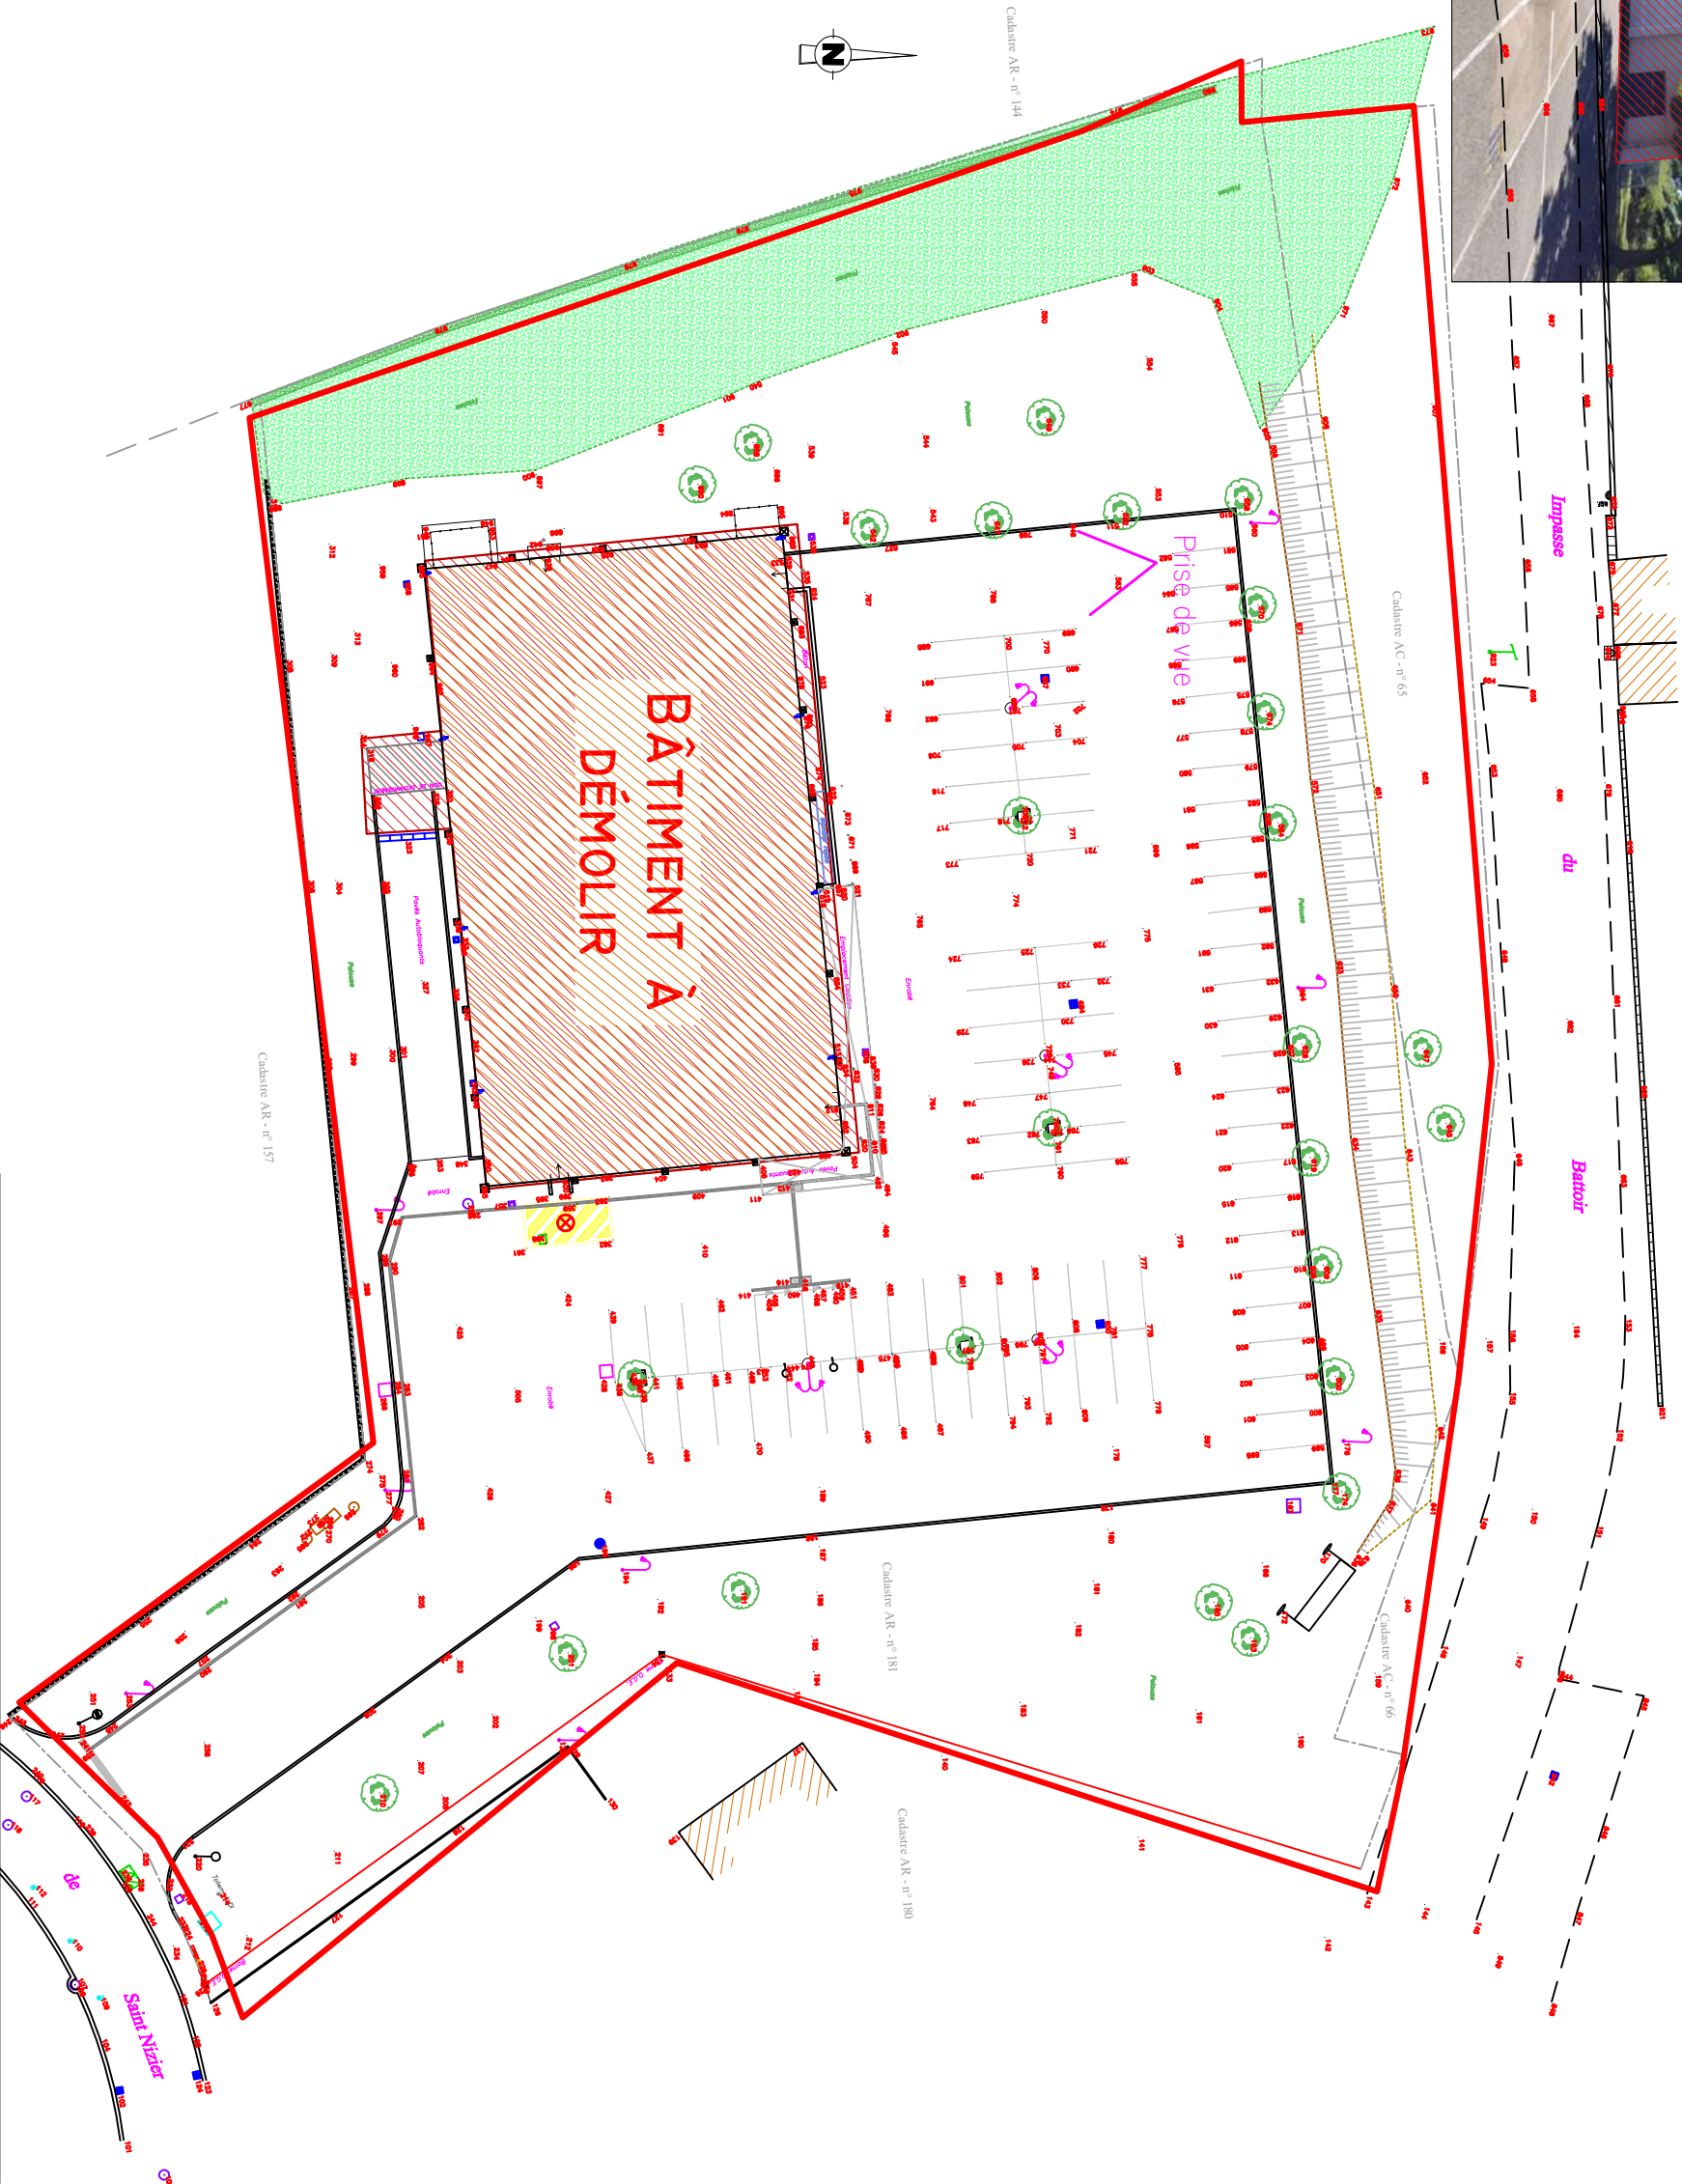

N° PLAN

5-B

DÉSIGNATION

PLAN MASSE - EXISTANT

N° DOSSIER
KO-23-691

DATE DOSSIER
JUILLET 2023

DATE DESSIN
16 JUN 2026

DESSINATEUR
M.S.

PHASE
CAS PAR CAS

ECHELLE
1/500E

INGÉNIERIE-CONTRACTANT GÉNÉRAL:



Ingénierie du bâtiment
KOBATEX
COORDINATIONS
6 rue du Moulin - 21100 MONTY/RE - contact@kobatex.com

ARCHITECTE:



ERIC POLLOT
ARCHITECTE
N° 01 83 83 83 83
100 rue de la République - 21100 MONTY/RE
Tel: 03 80 83 83 83

DEMANDEUR:

SAS IMMALDI ET COMPAGNIE
33 RUE DES VANESES - BÂTIMENT EXELMANS
93420 VILLEPENTE

PROJET:

CONSTRUCTION D'UN MAGASIN
Z.I. ST NIZIER - 71110 MARCIGNY