


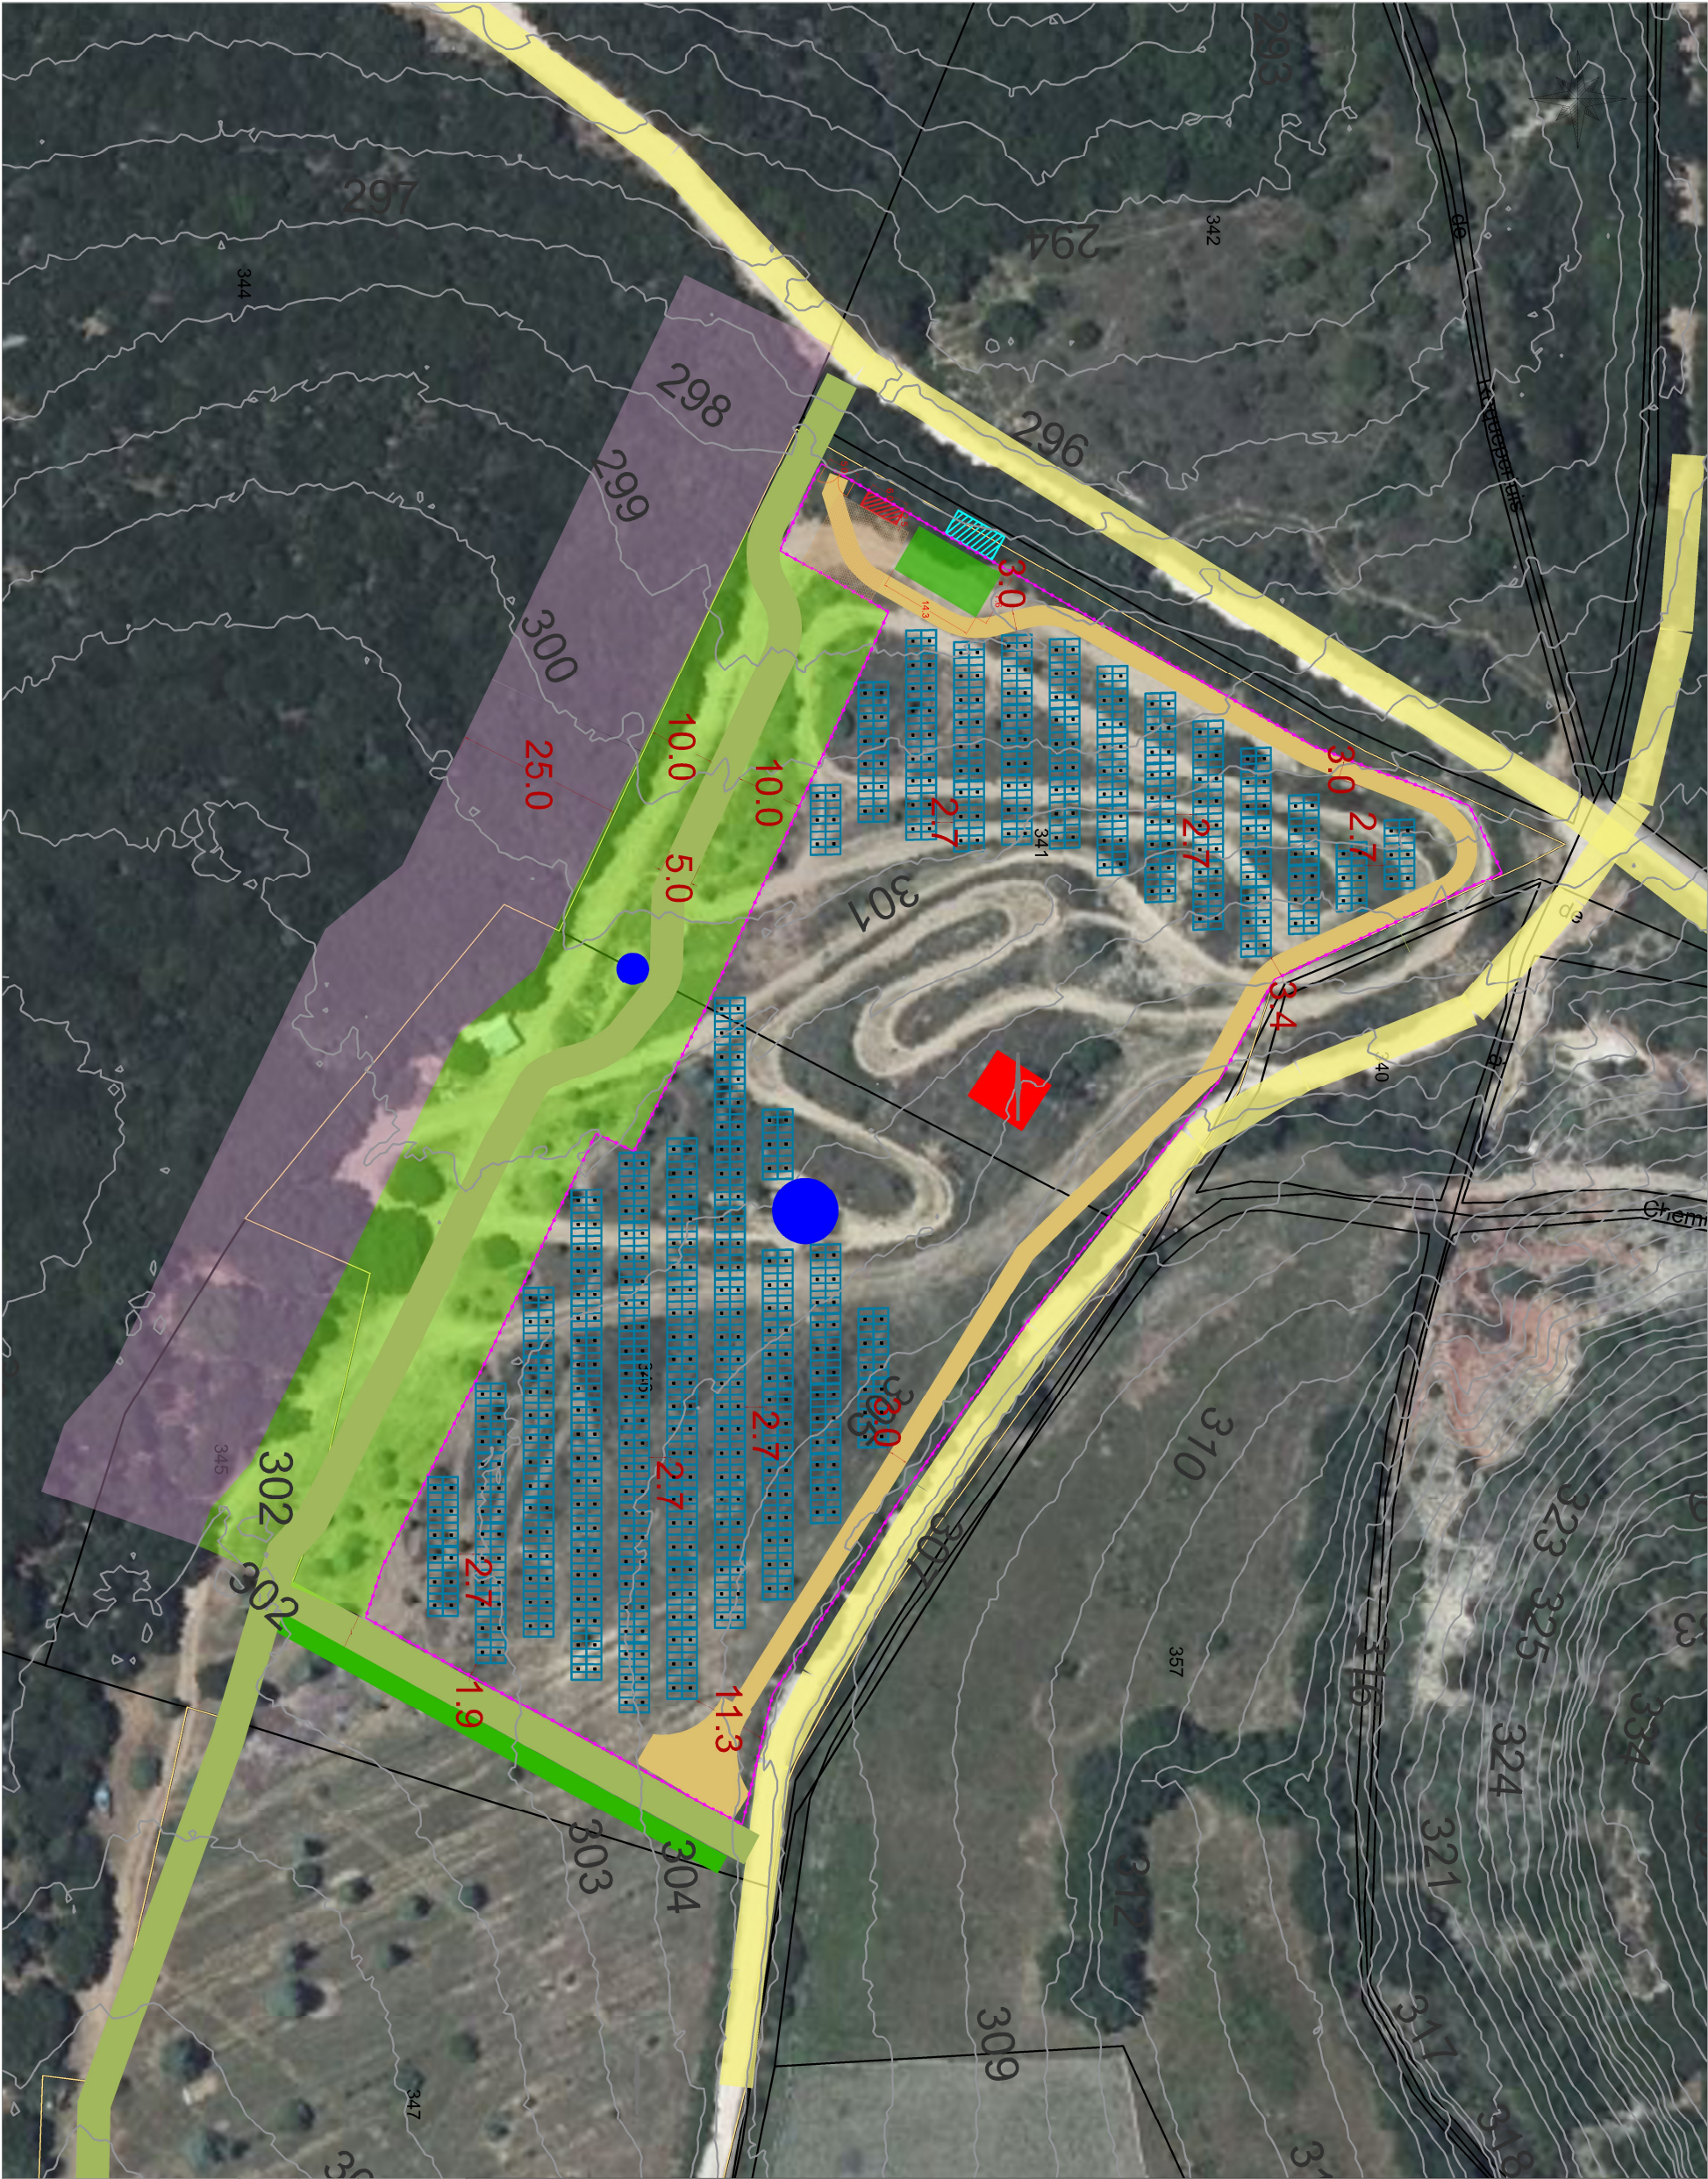

LEGENDE

Projet

Clôture en bois type
"Grillage à mouton"



Table de panneaux PV



Poste de livraison/transformatio



Zone de grutage



Portail

Piste externe 5m



Piste interne 3m



Voirie existante



Haie à créer



Pylône



Mare



SDIS



Aire d'aspiration



Citerne

OLD coupe à blanc

Débroussaillage



Foncier



Limites cadastrales

Ombrière photovoltaïque:
Coulon



Département: GARD
Commune: ISSIRAC

Nom du dessin: DP2a - Plan de masse sur fond ortho

Auteur: AMI

Date: 27/03/2026

Echelle: 1:1000

Format: A3

Version: 01

Coords: C644



Melvan
Agence d'Avignon
120 Rue Jean-Marie Tjibaou
84000 Avignon