
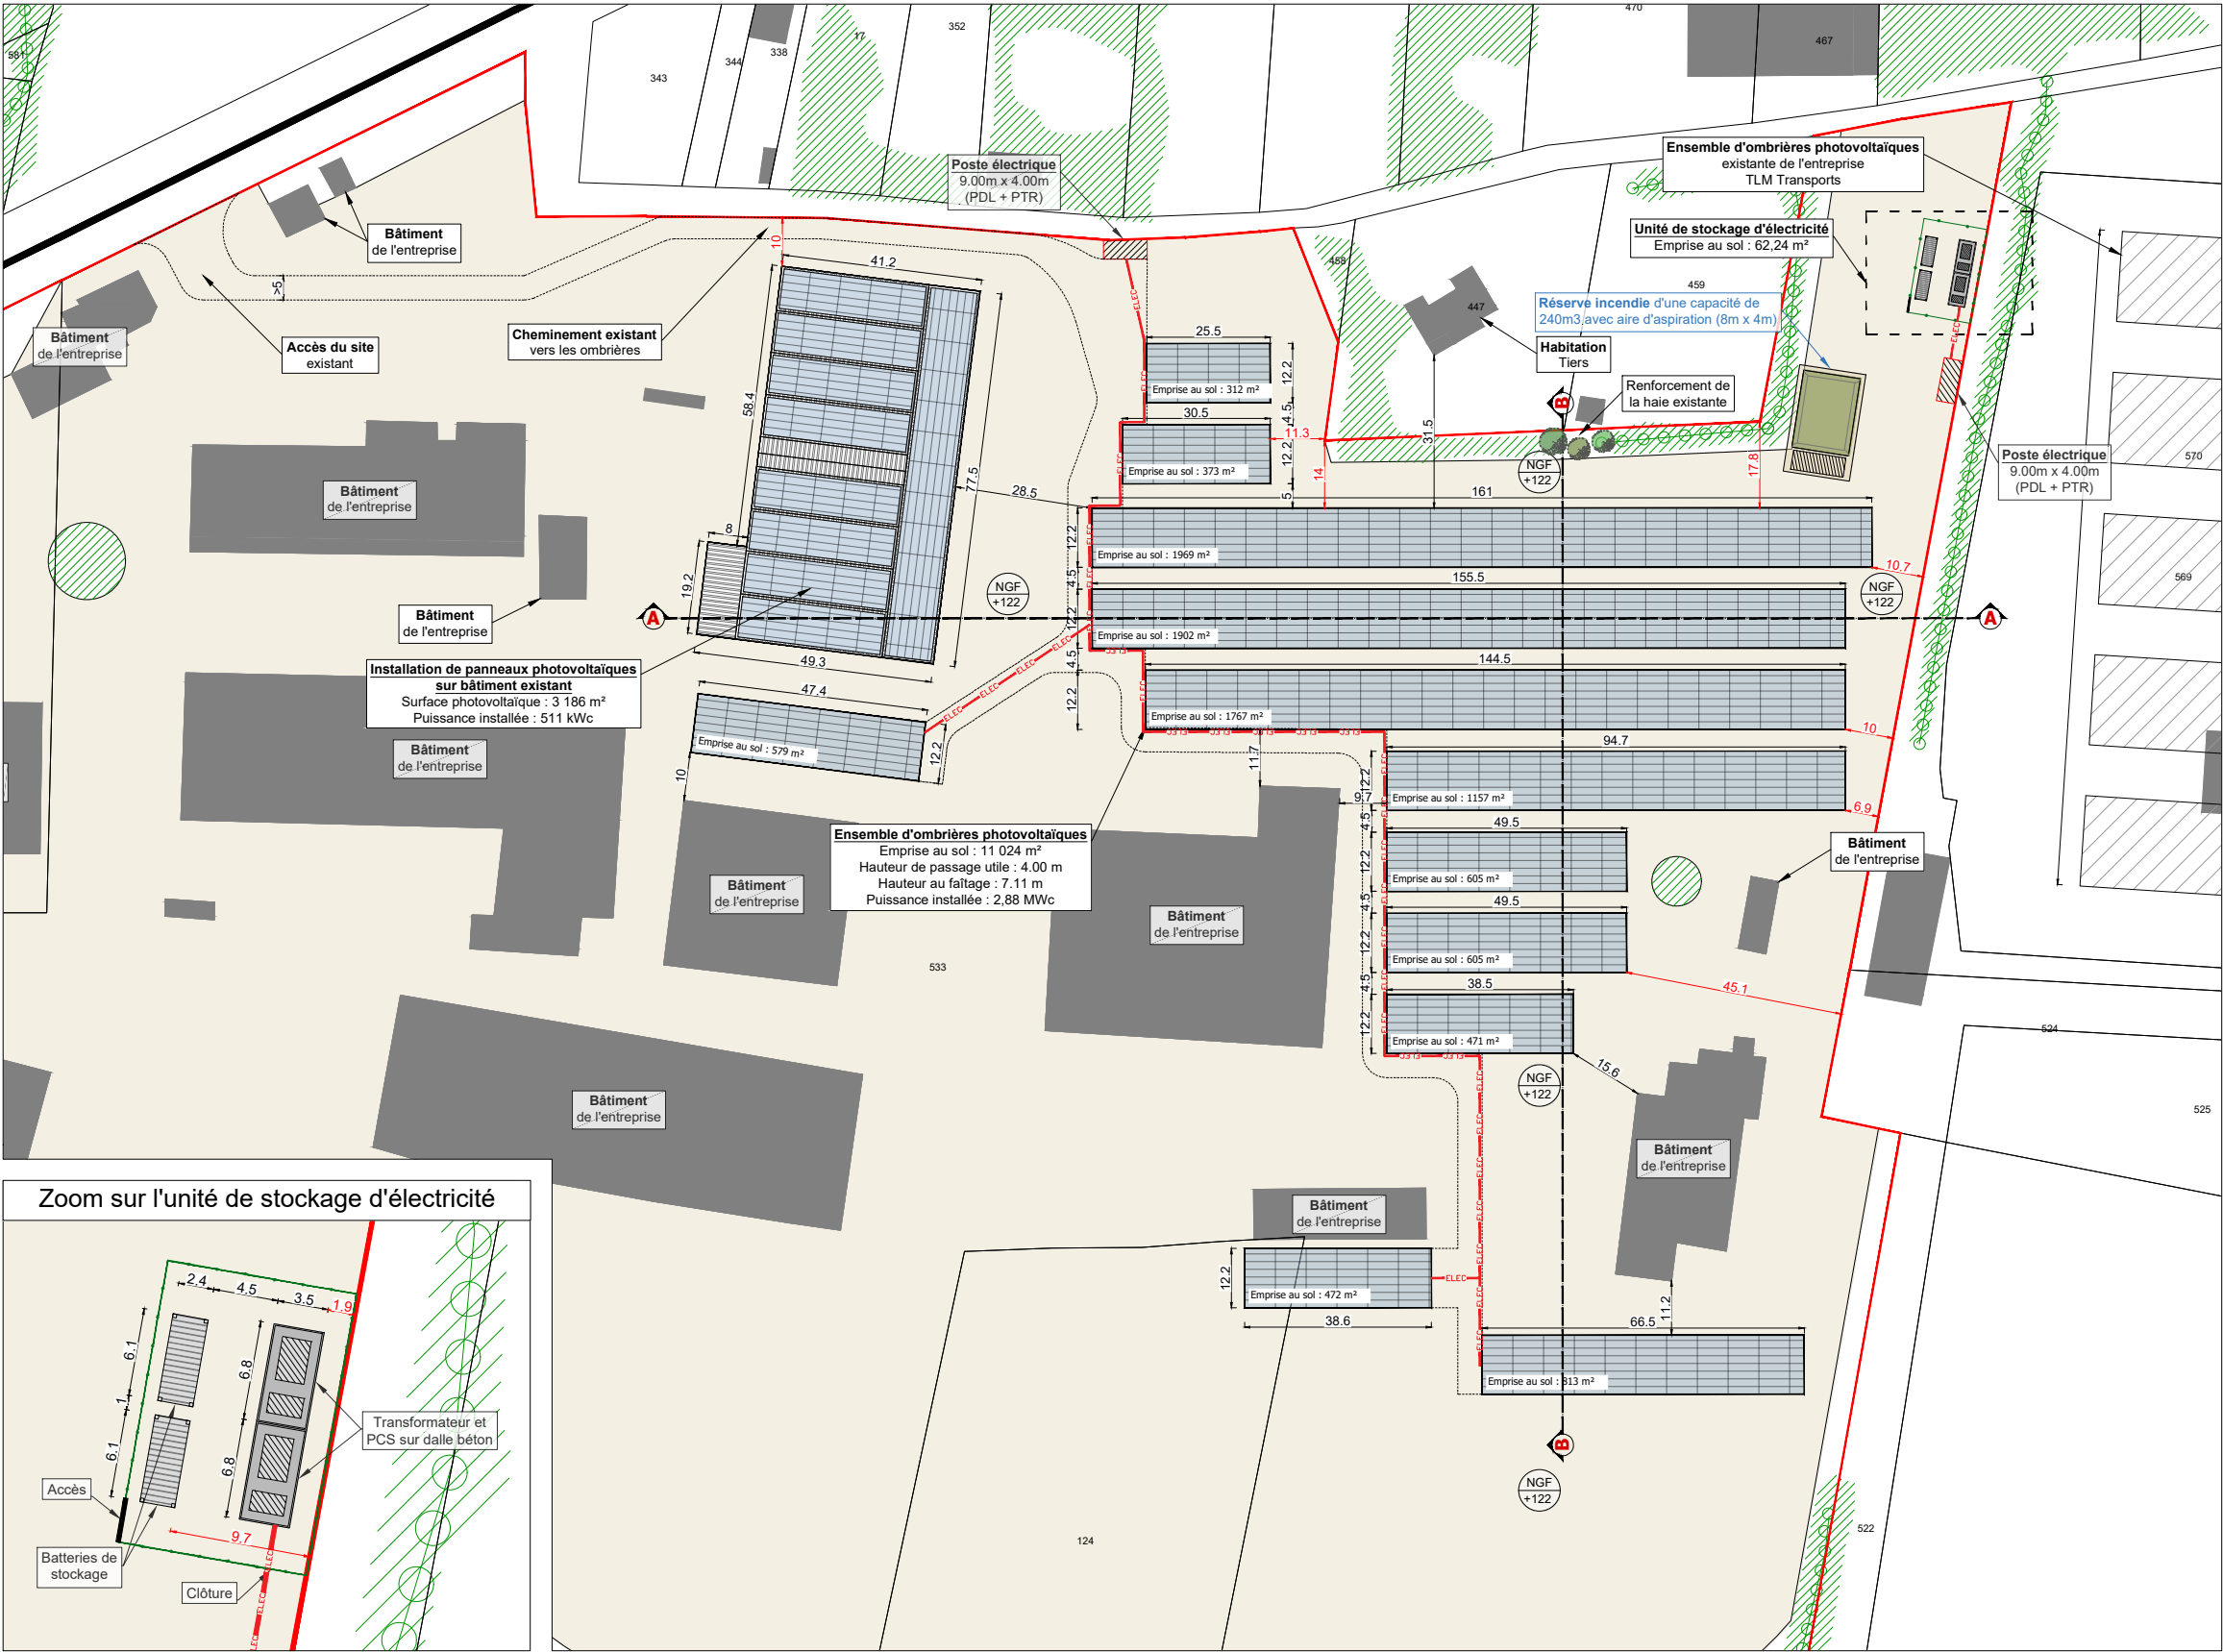



Légende :

Fond de plan extrait de cadastre.gouv

- Unité foncière
- Circulation / Accès carrossable / Aire de stockage (existant)
- Niveaux NGF
- Végétation et arbres existants
- Renforcement de la maille végétale (plantation de sujets arbustifs et arborés)

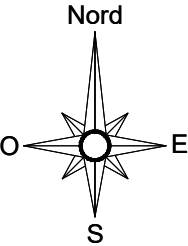

Zoom sur l'unité de stockage d'électricité

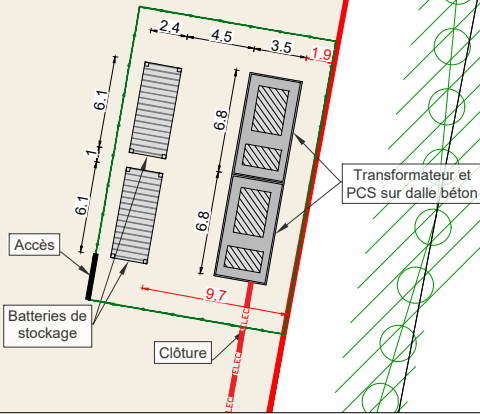

26 rue Annet Segeron
86580 - BIAUD
05.46.56.01.19
urbanisme@techniquesolaire.com

Description du projet :

Construction d'ombrières photovoltaïques et installation de panneaux photovoltaïques sur couverture existante

Adresse du projet :

SAS TARTARIN
58 Avenue de l'Europe
86310 - SAINT GERMAIN

Ce plan est notre propriété & ne peut être copié ou communiqué à des tiers sans notre autorisation écrite. Il sera considéré comme tacitement approuvé sans réserve par chaque destinataire s'il n'a pas fait l'objet de remarques écrites dans un délai de 15 jours à dater de sa diffusion.

Numéro de plan :

PC2

Date :

05/05/2026

Echelle :

1/1500

Dessinateur :

RPR

Nom du plan :

Plan de masse

Architecte :

Thierry CLAVEAU
Architecte DPLG

