

DOSSIER CAS-PAR-CAS BATEAU BUS de PARIS EST Marne & Bois
PROJET D'IMPLANTATION DE PIEUX, ESTACADES, DUCS D'ALBE, PONTONS

- Le Perreux-sur-Marne (94) au droit du Quai de Champagne,
- Bry-sur-Marne (94) au droit du Quai Victor Berrière,
- Nogent-sur-Marne (94) au droit de la Promenade Yvette Horner,
- Joinville-Le-Pont (94) au droit du Quai de Polangis.

Annexe n°5 : Un plan du projet ou, pour les travaux, ouvrages ou aménagements visés aux catégories 5° a), 6°a), b) et c), 7°a), 9°a), 10°, 11°a), b), 12°, 13°, 22°, 32°, 33°, 34°, 35°, 36, 37°, 38°, 43° a) et b) de l'annexe à l'article R. 122-2 du code de l'environnement un projet de tracé ou une enveloppe de tracé




Plan masse - Bry-sur-Marne




Travaux d'aménagement de 4 embarcadère le long de la Marne

Travaux d'aménagement de 4 embarcadère le long de la Marne												
25043	DCE	-	IMEP	PLAN	6	B	Echelle : 1/100 @A1	B	23/02/26	FZ	GM	Changement de sens
projet	phase	lot	contributeur	type de document	n°plan	indice		A	19/01/26	FZ	GM	Version initiale
								Indice	Date	Déssiné par	Vérifié par	Commentaires / Modifications




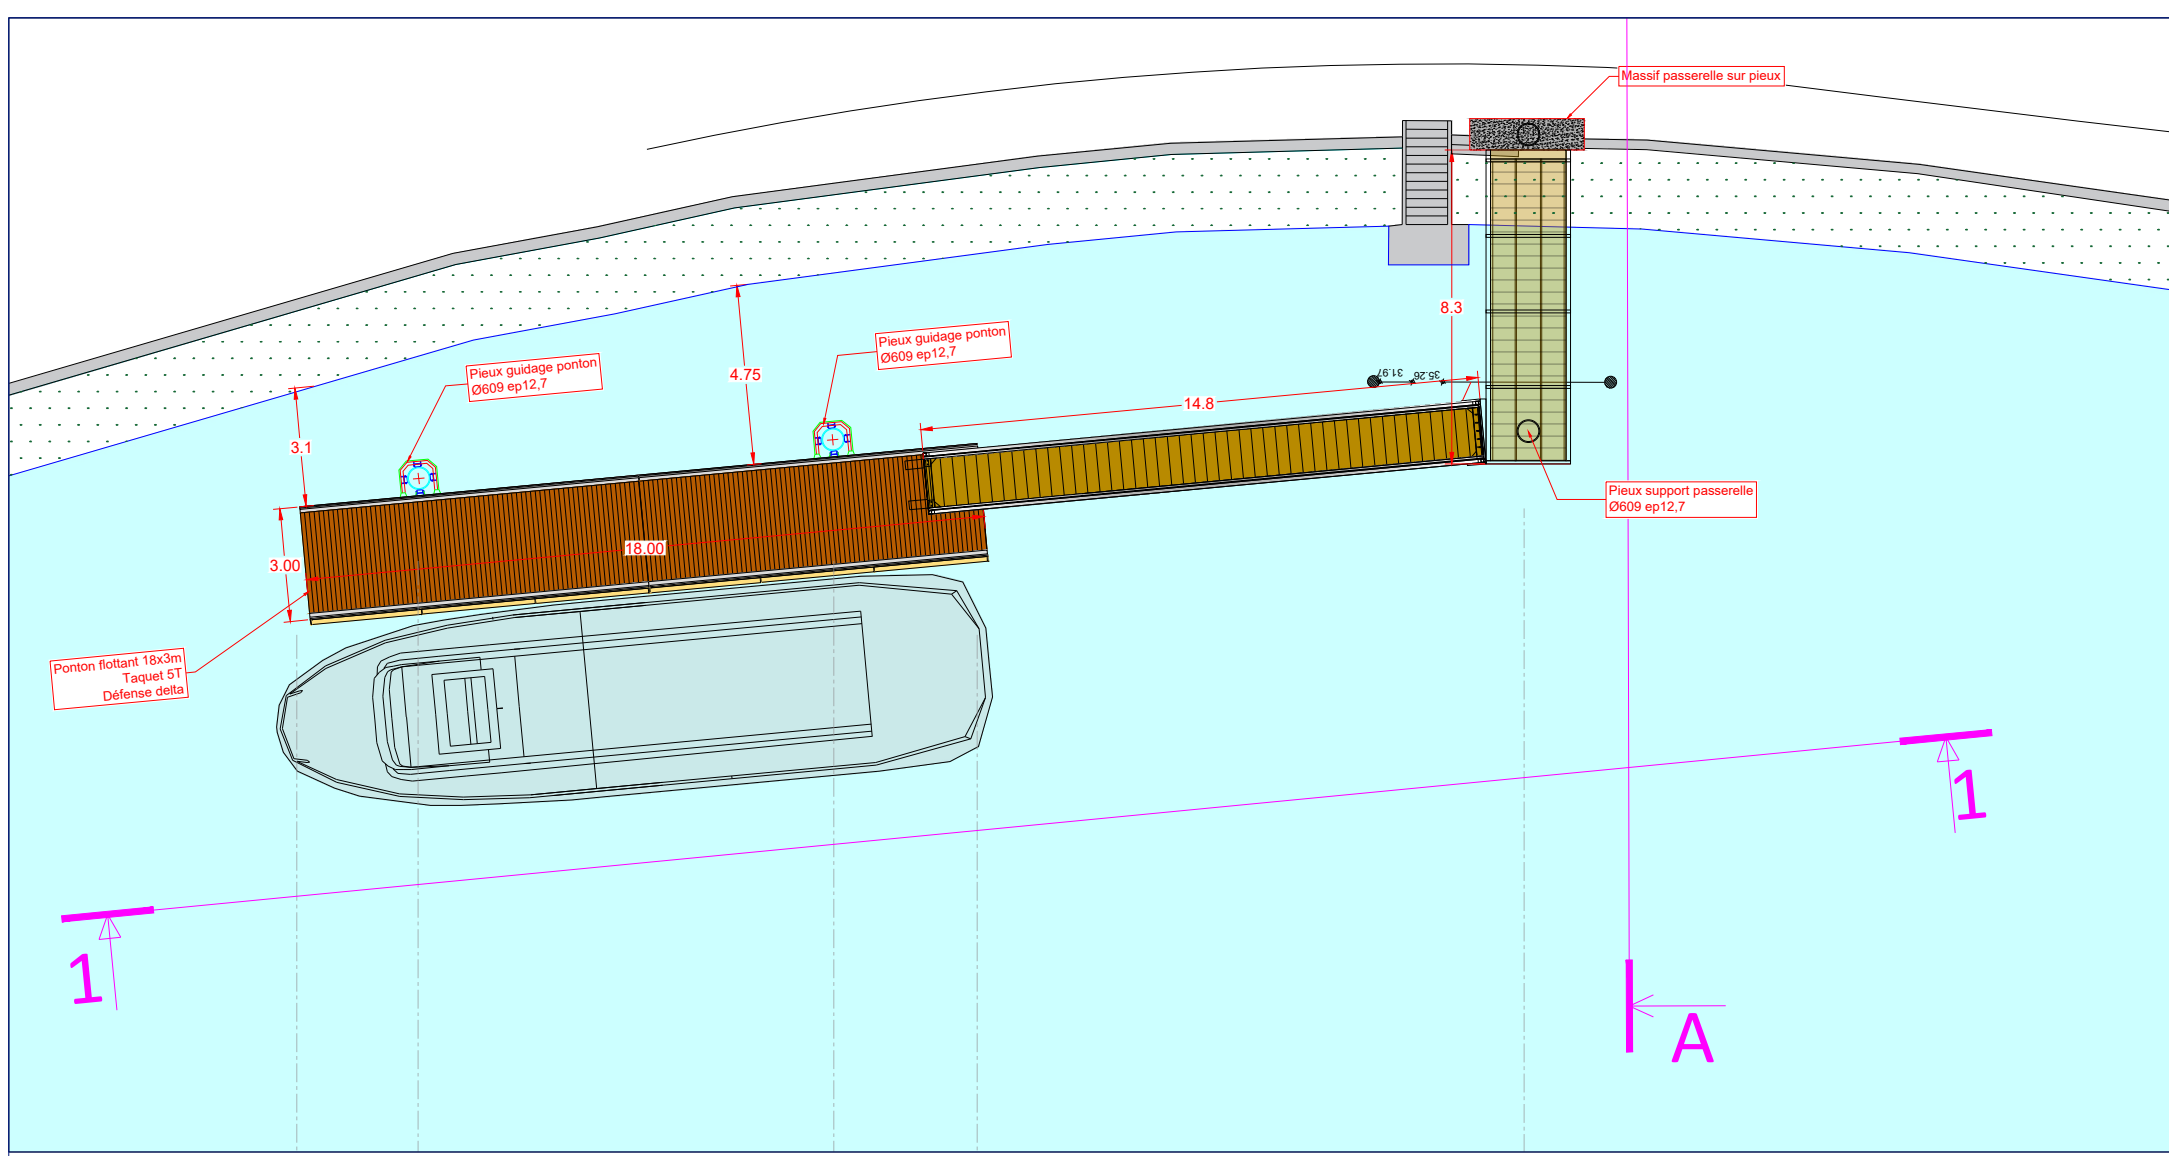

Coupe A-A

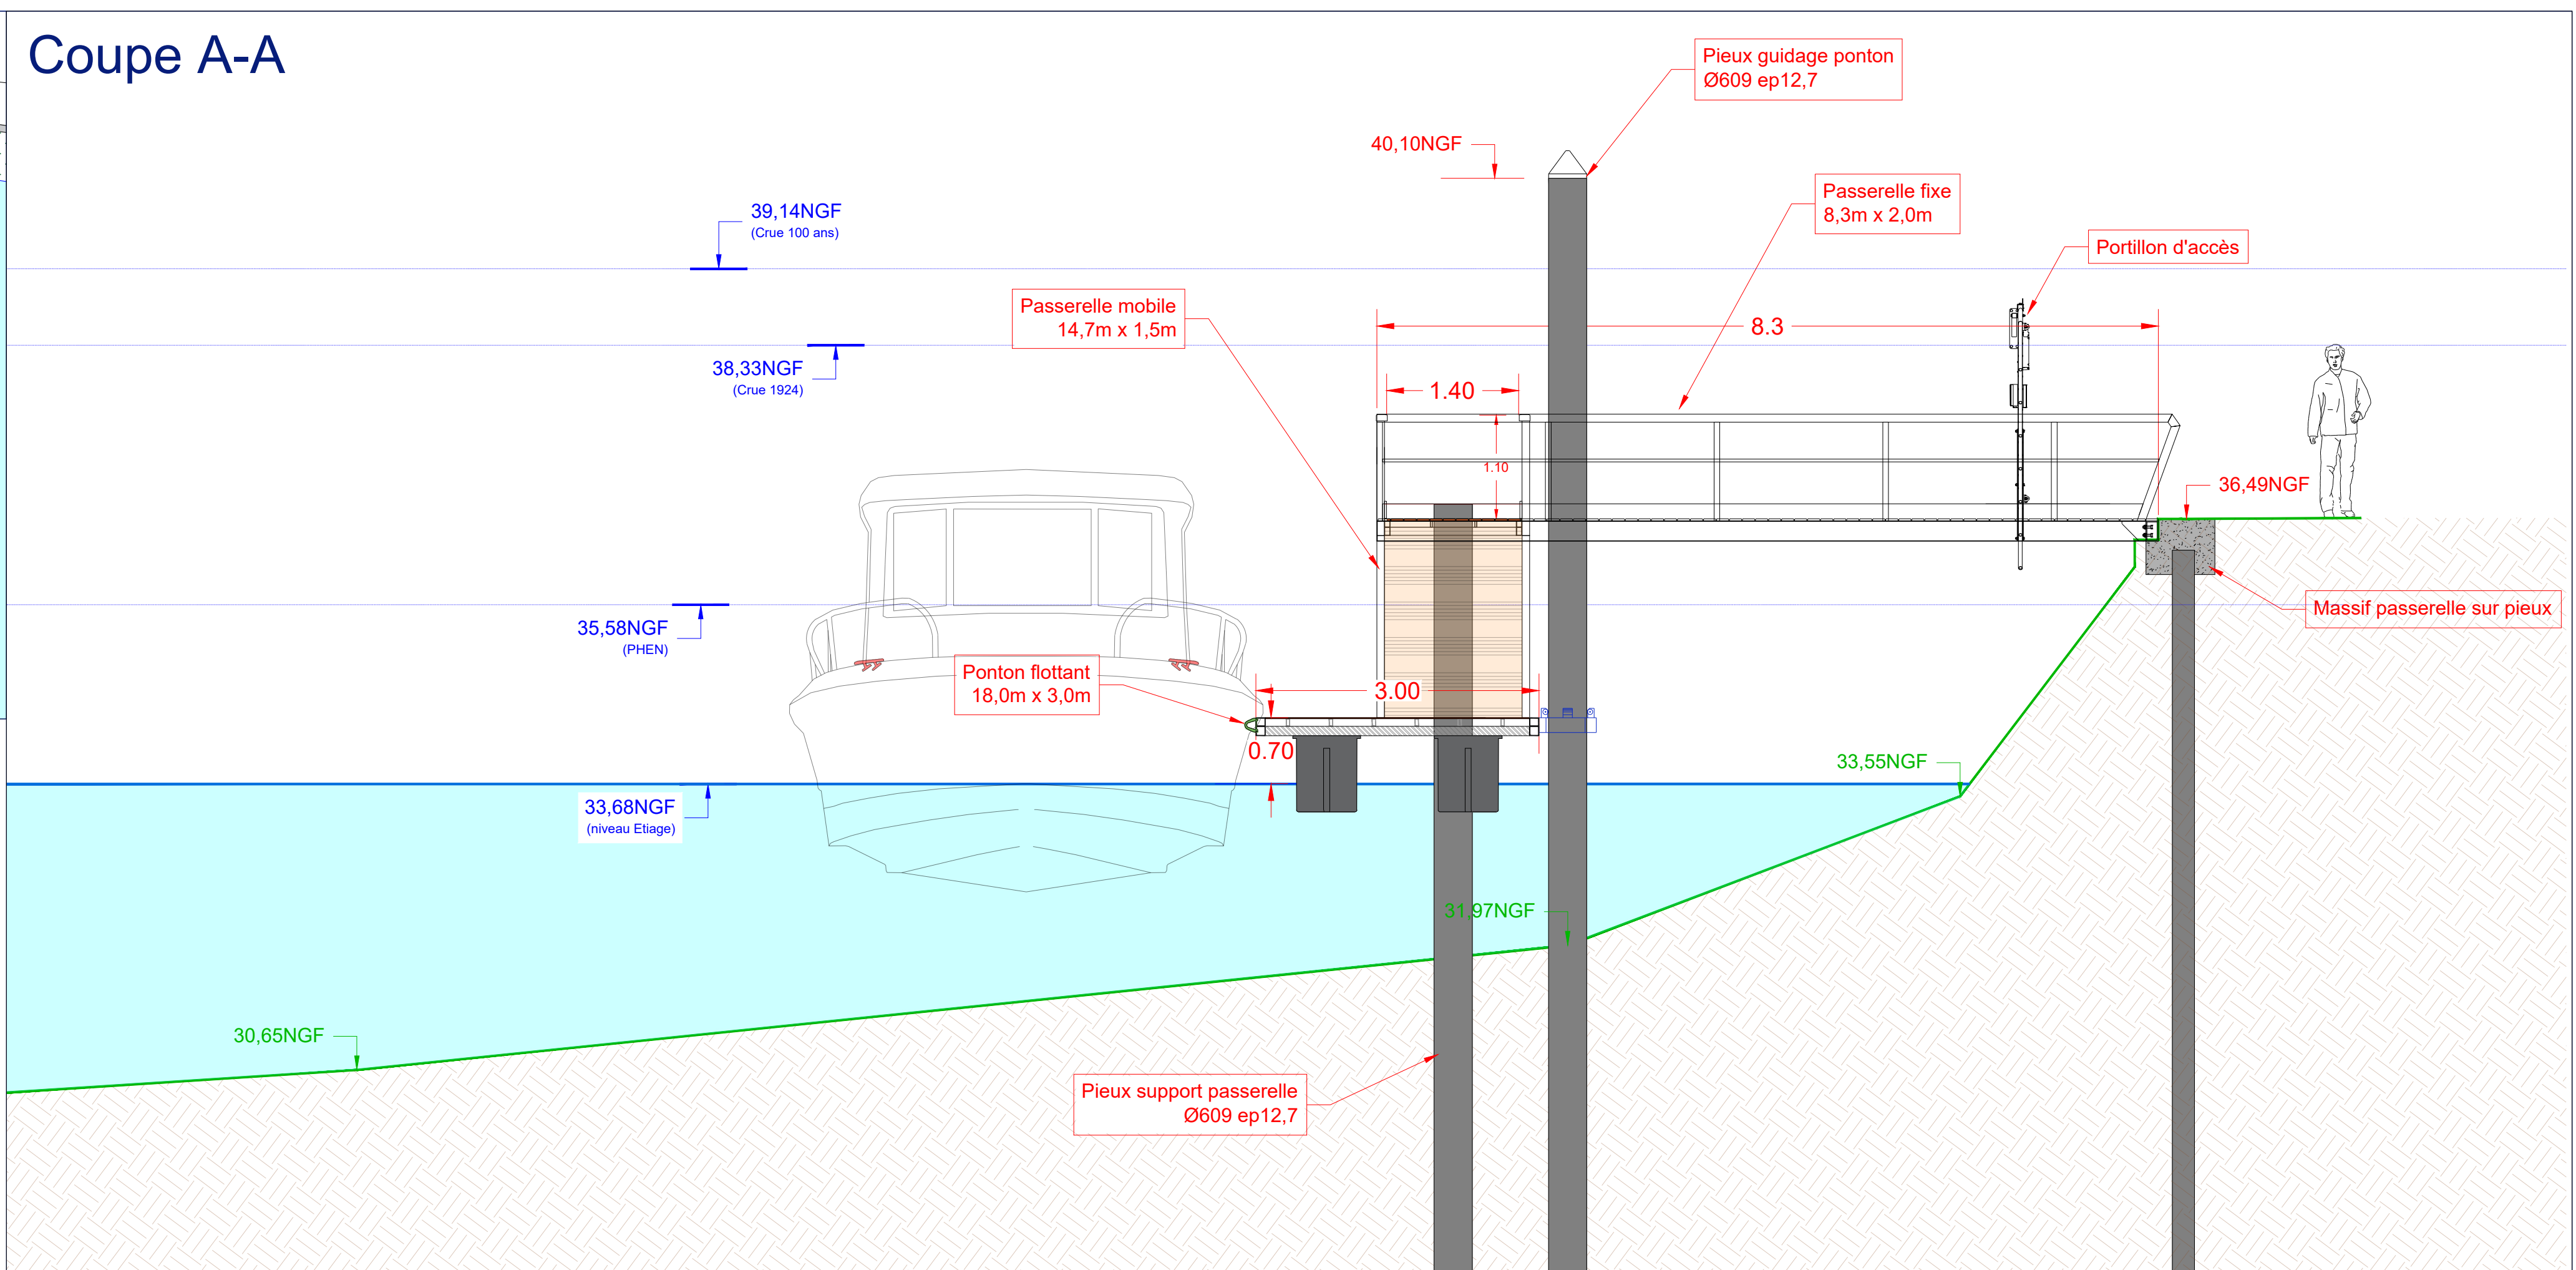

Coupe 1-1

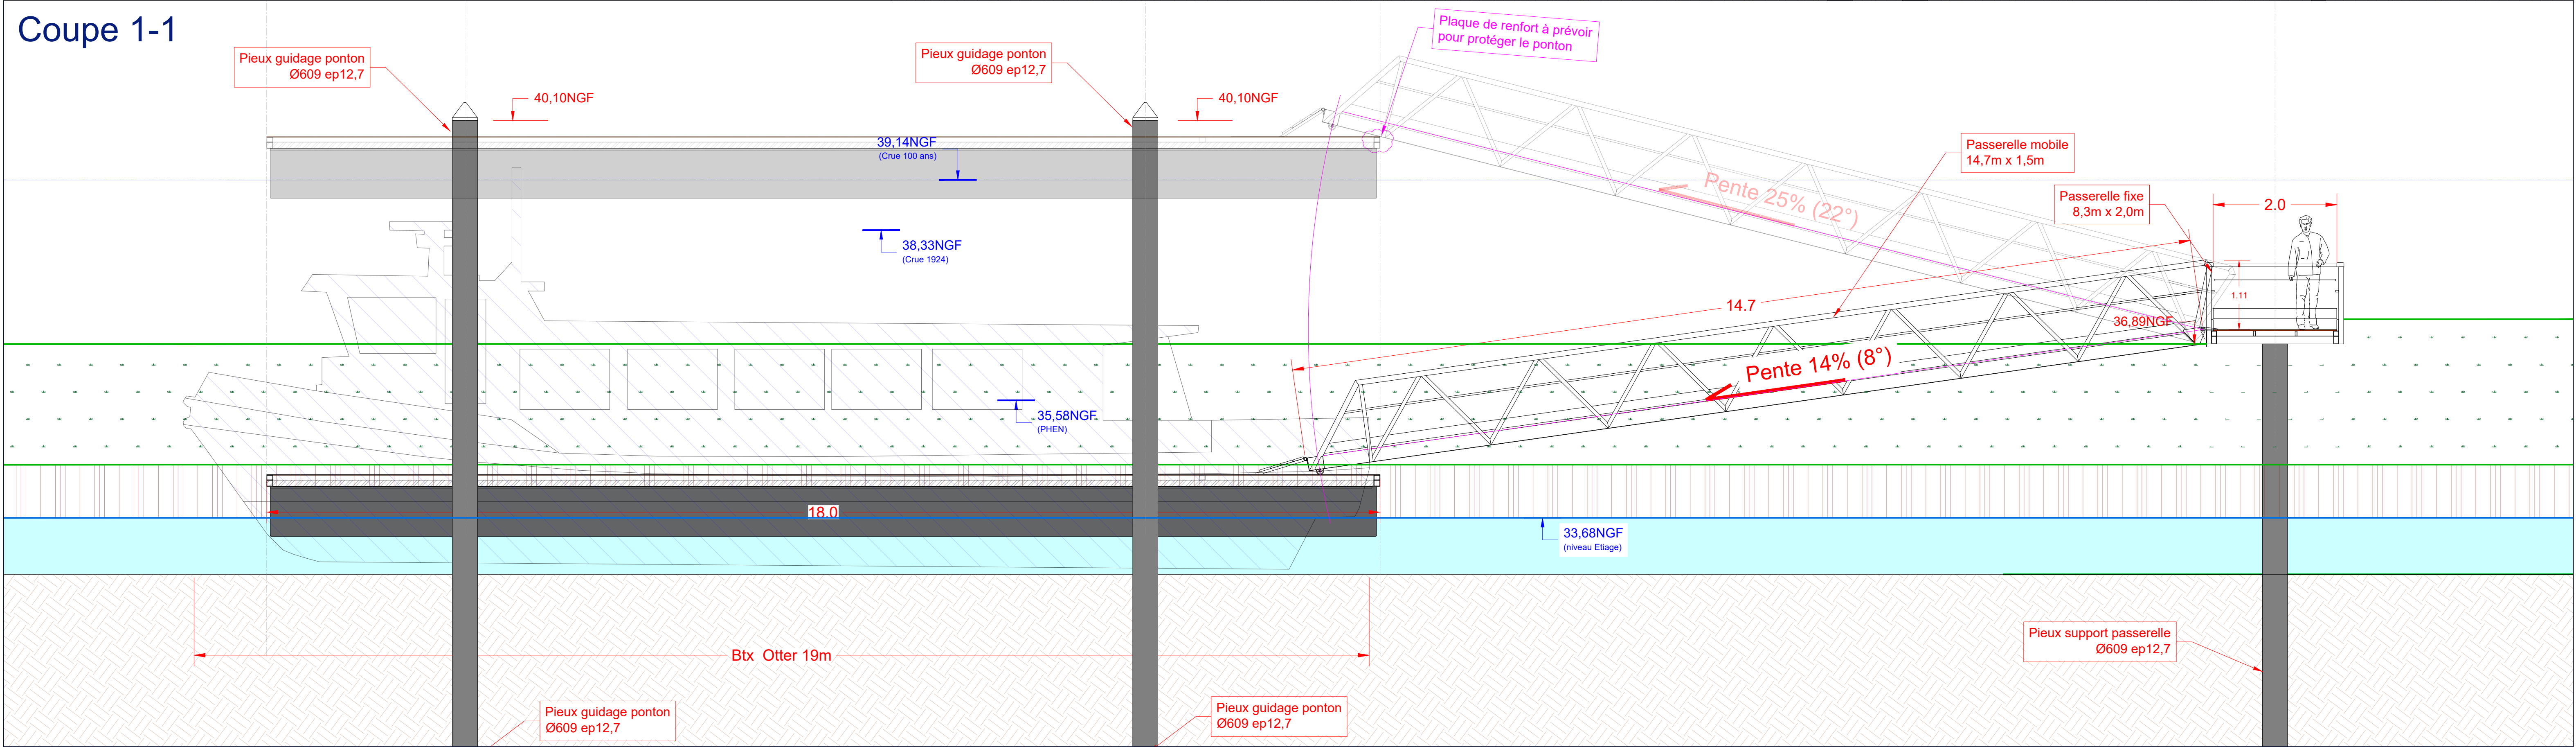



Coupes - Bry-sur-Marne




Plan masse - Joinville-le-Pont > Quai Polangis

A	19/01/26	FZ	GM	Version initiale
Indice	Date	Dessiné par	Vérifié par	Commentaires / Modifications

Coupe A-A

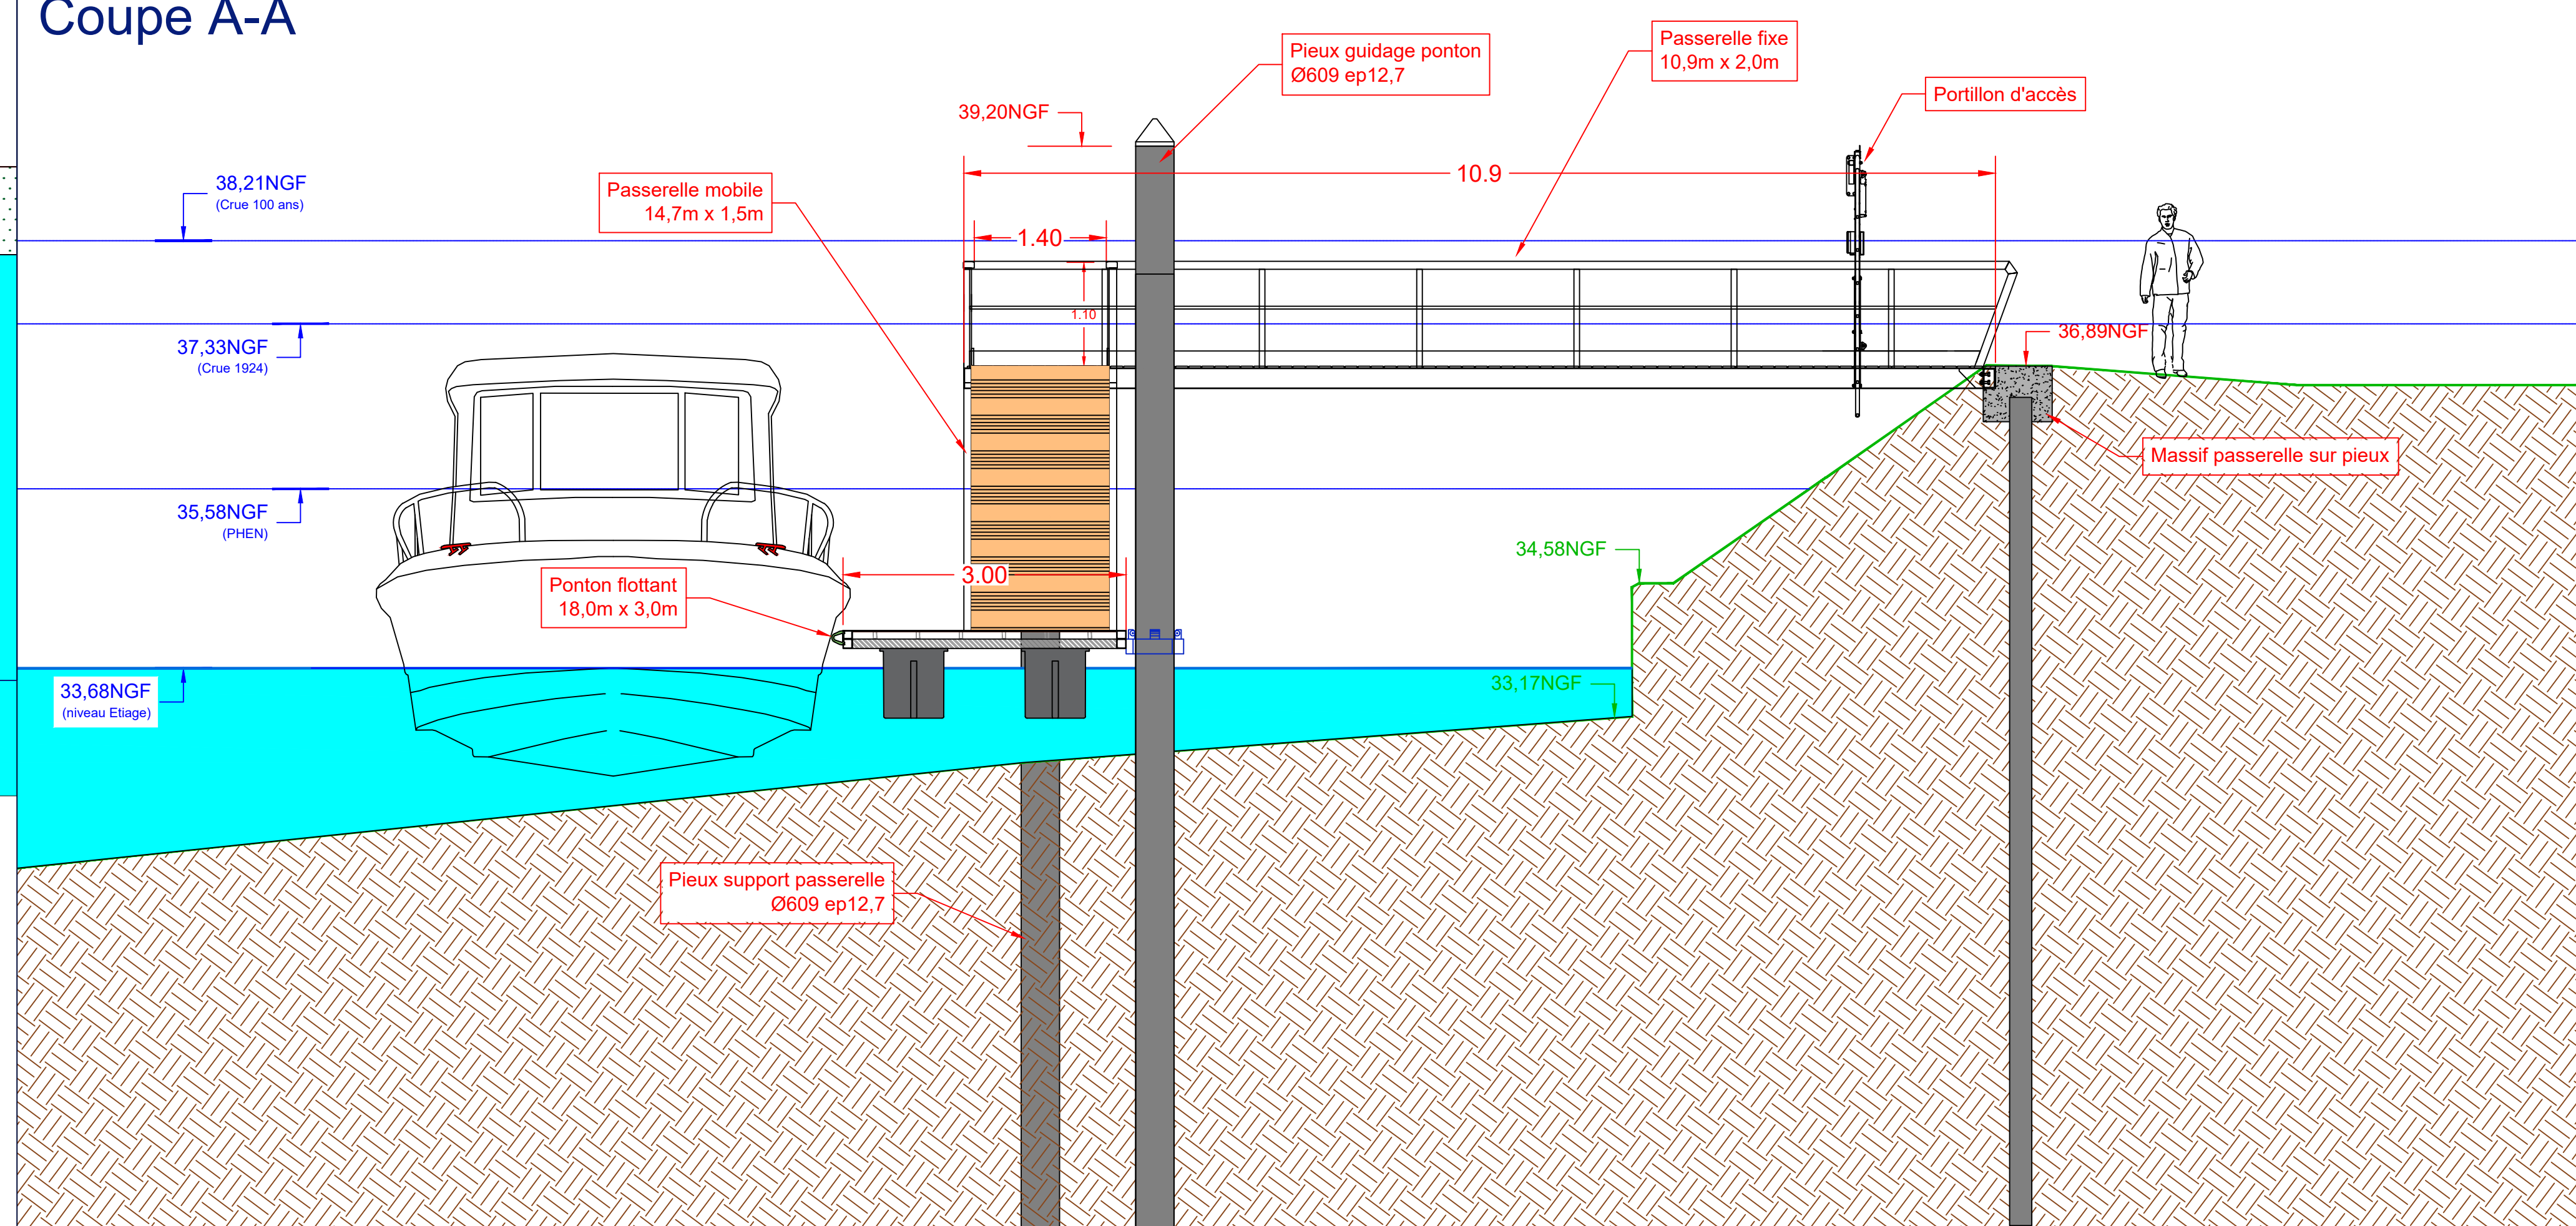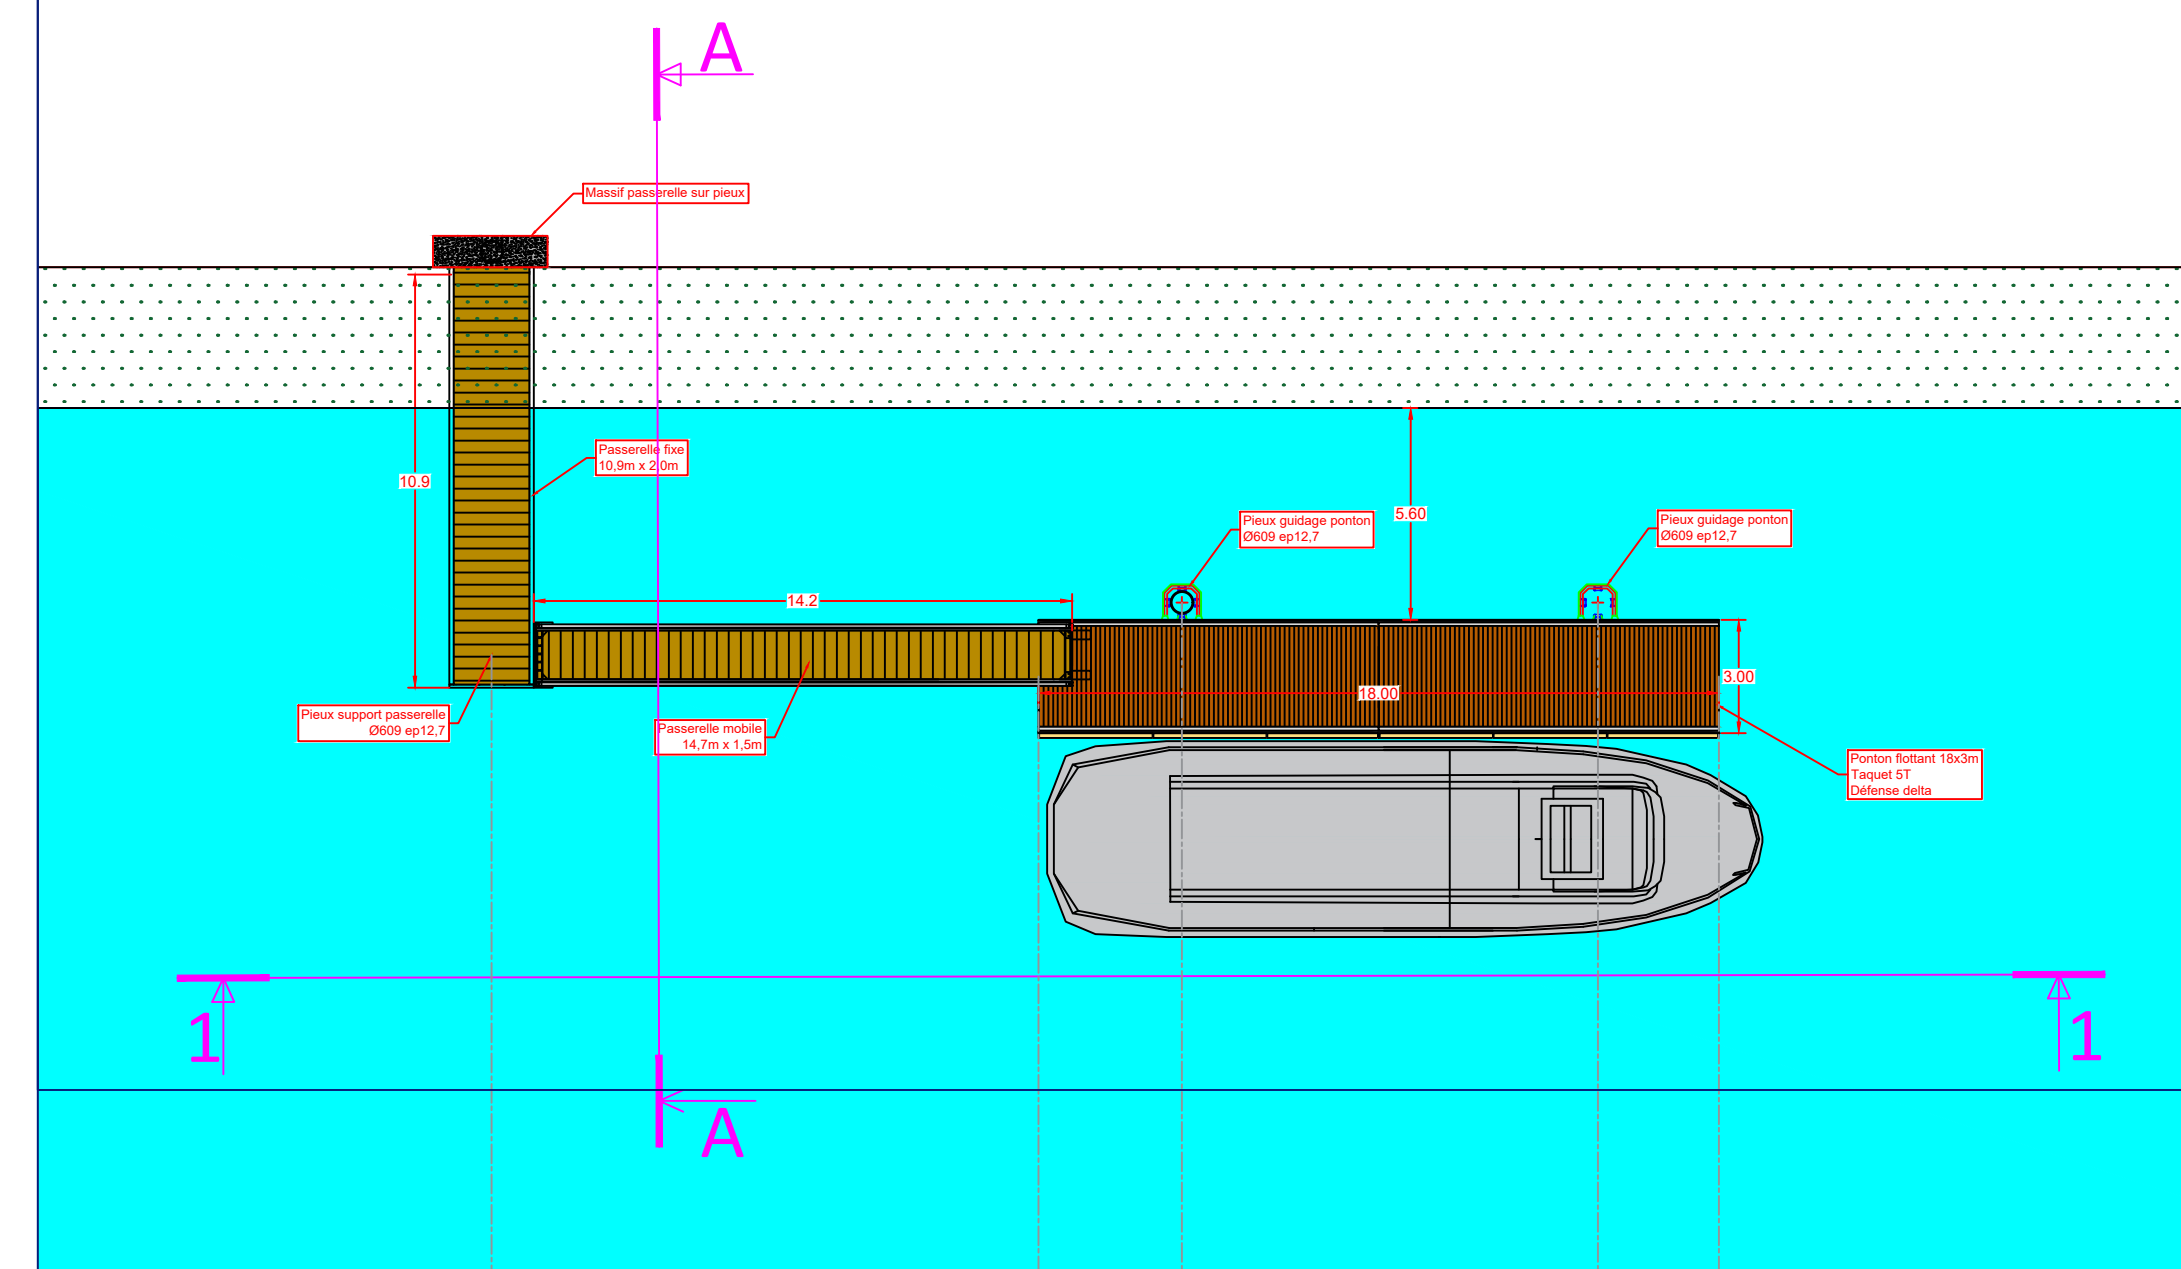

Coupe 1-1

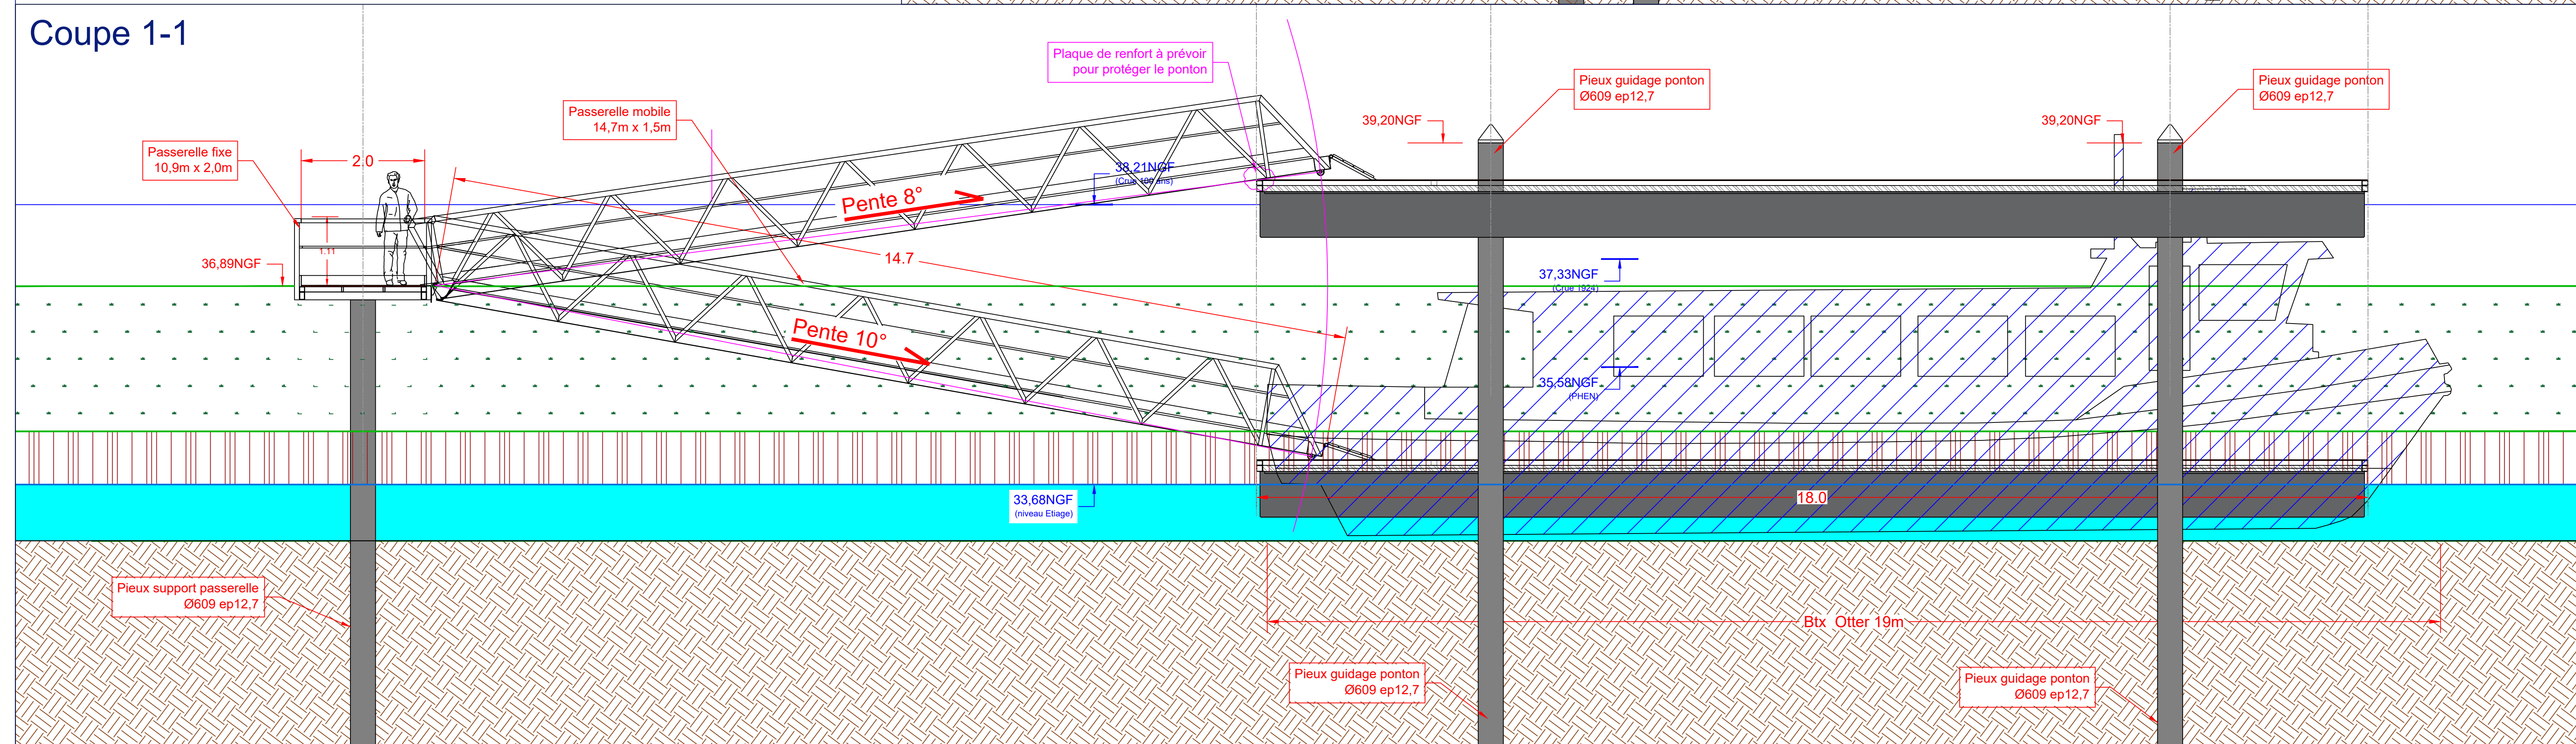

Coupes - Joinville-le-Pont > Quai Polangis





Plan masse - Le Perreux-sur-Marne


Travaux d'aménagement de 4 embarcadère le long de la Marne

Travaux d'aménagement de 4 embarcadère le long de la Marne																															
25043 projet										DCE phase		- lot		IMEP contributeur		PLAN type de document		8 n°plan		B indice		Echelle : 1/100 @A1					B 23/02/26 FZ GM Allongement du ponton à 24m et changement de sens				
																									A 19/01/26 FZ GM Version initiale						
																									Indice Date Dessiné par Vérifié par Commentaires / Modifications						

Coupe A-A

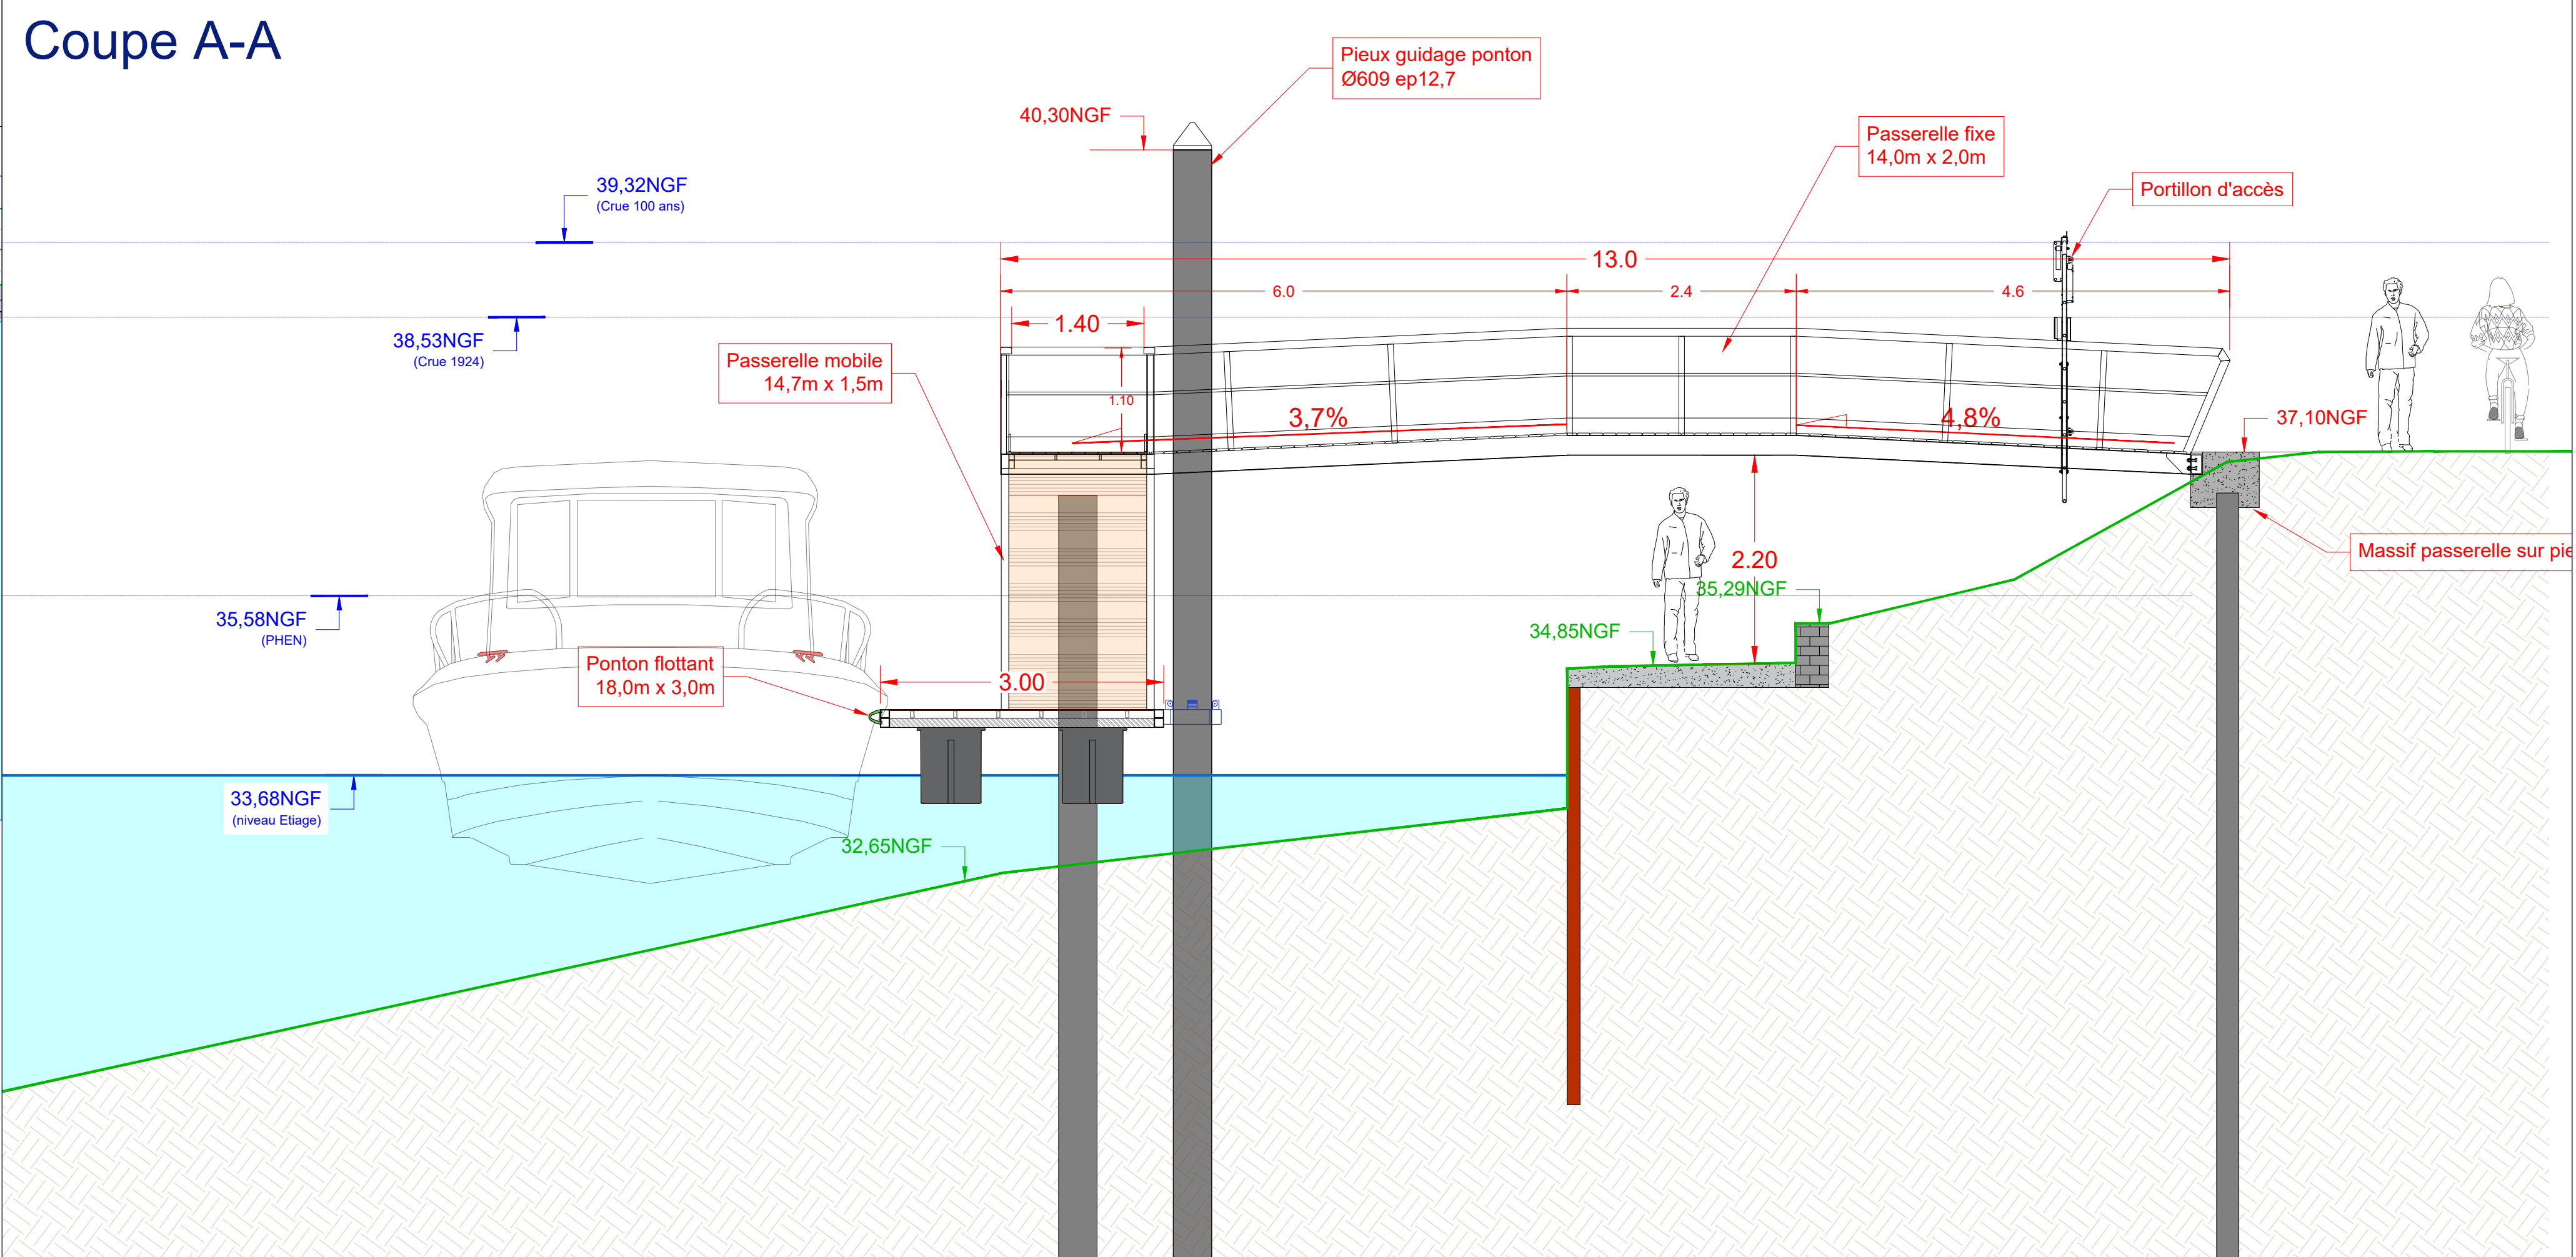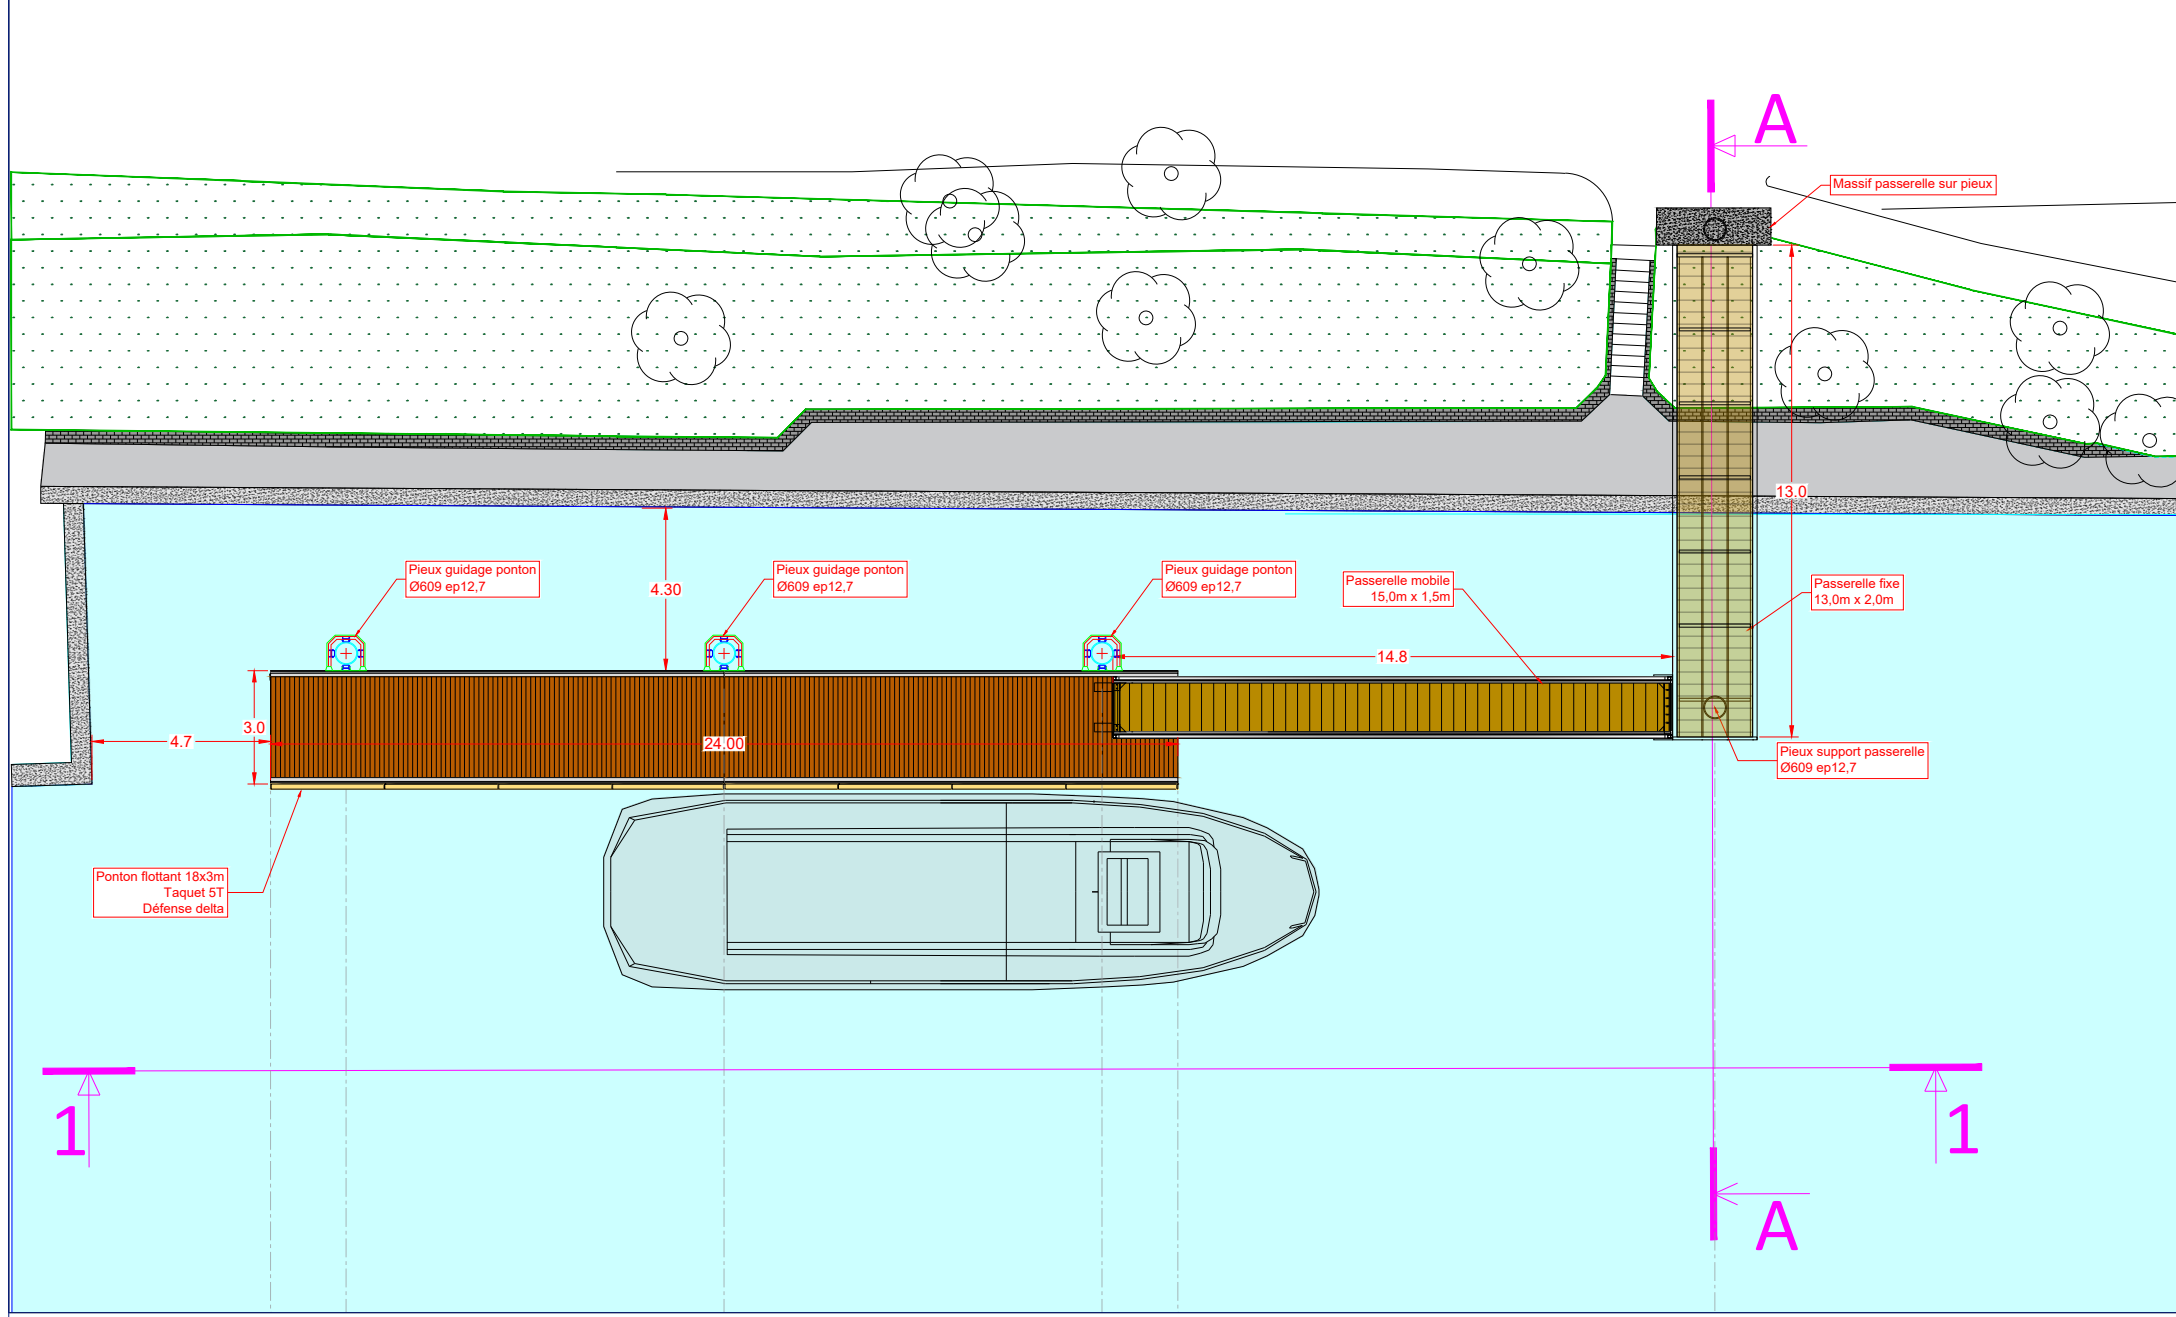


Coupe 1-1

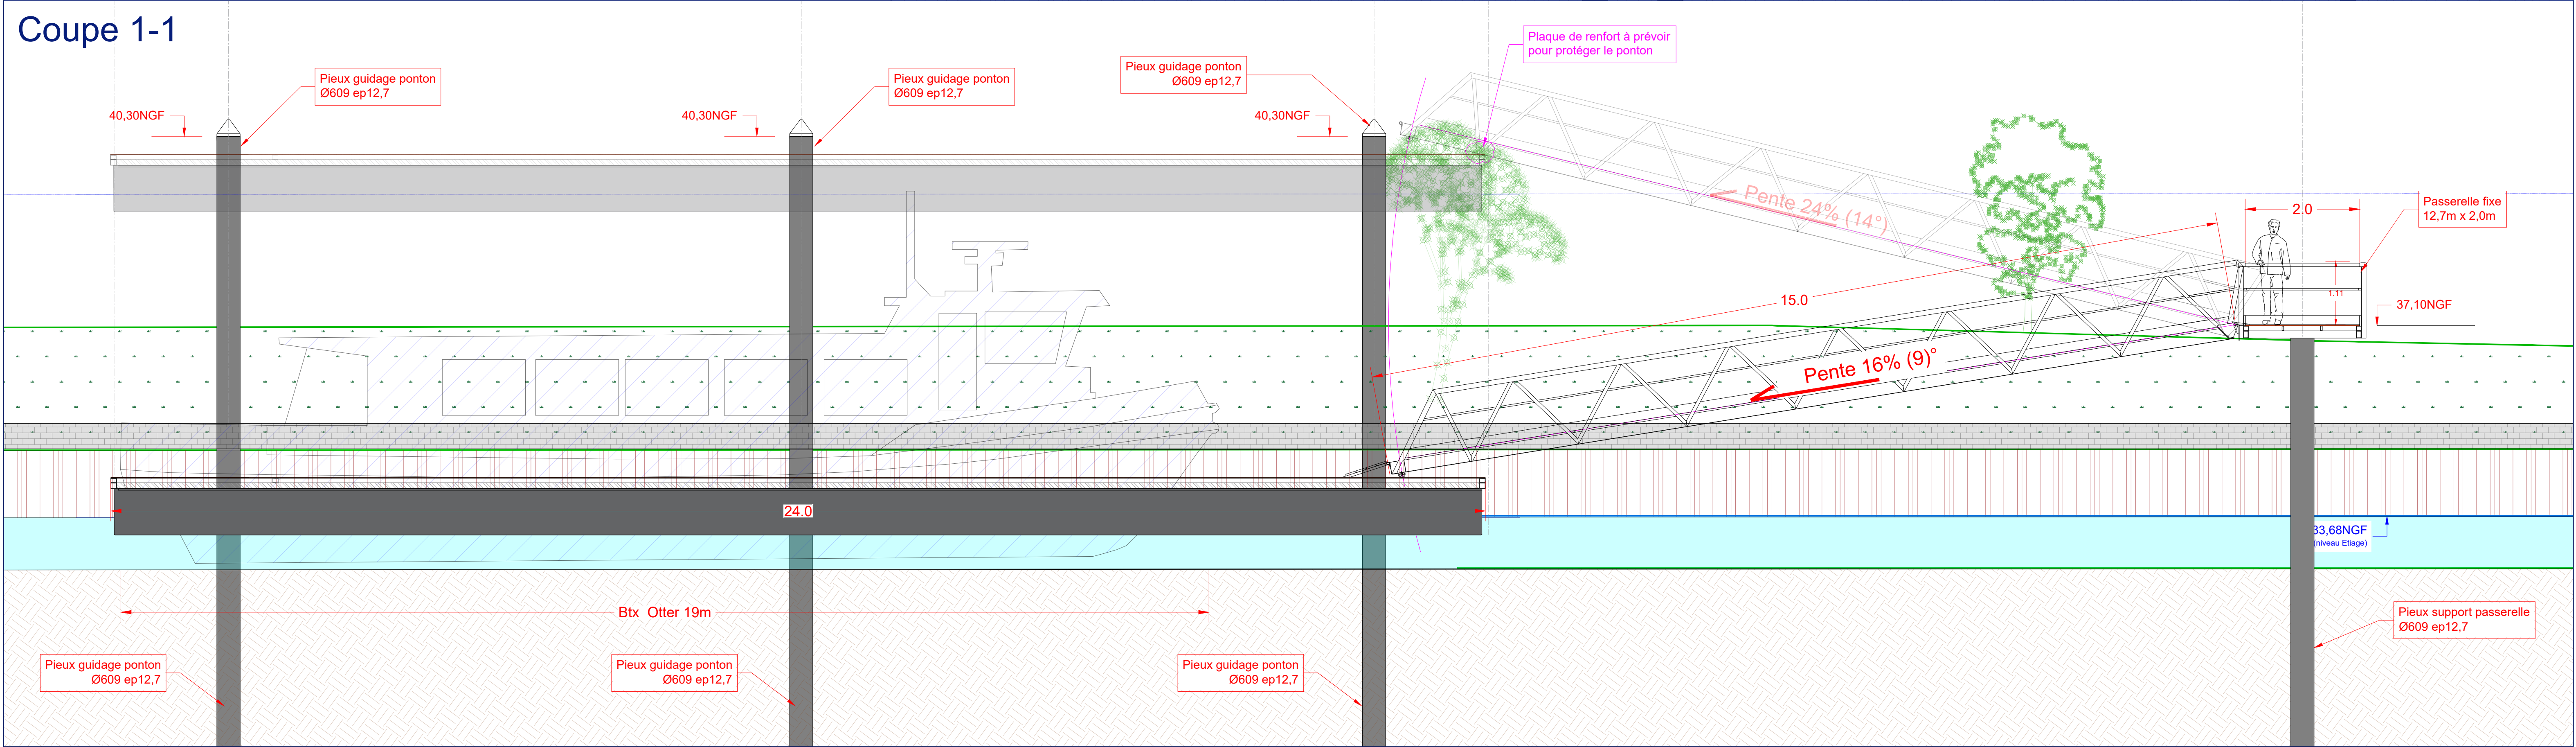

Coupes - Le Perreux-sur-Marne

Indice	Date	Dessiné par	Vérifié par	Commentaires / Modifications
B	23/02/26	FZ	GM	Allongement du ponton à 24m et changement de sens
A	19/01/26	FZ	GM	Version initiale

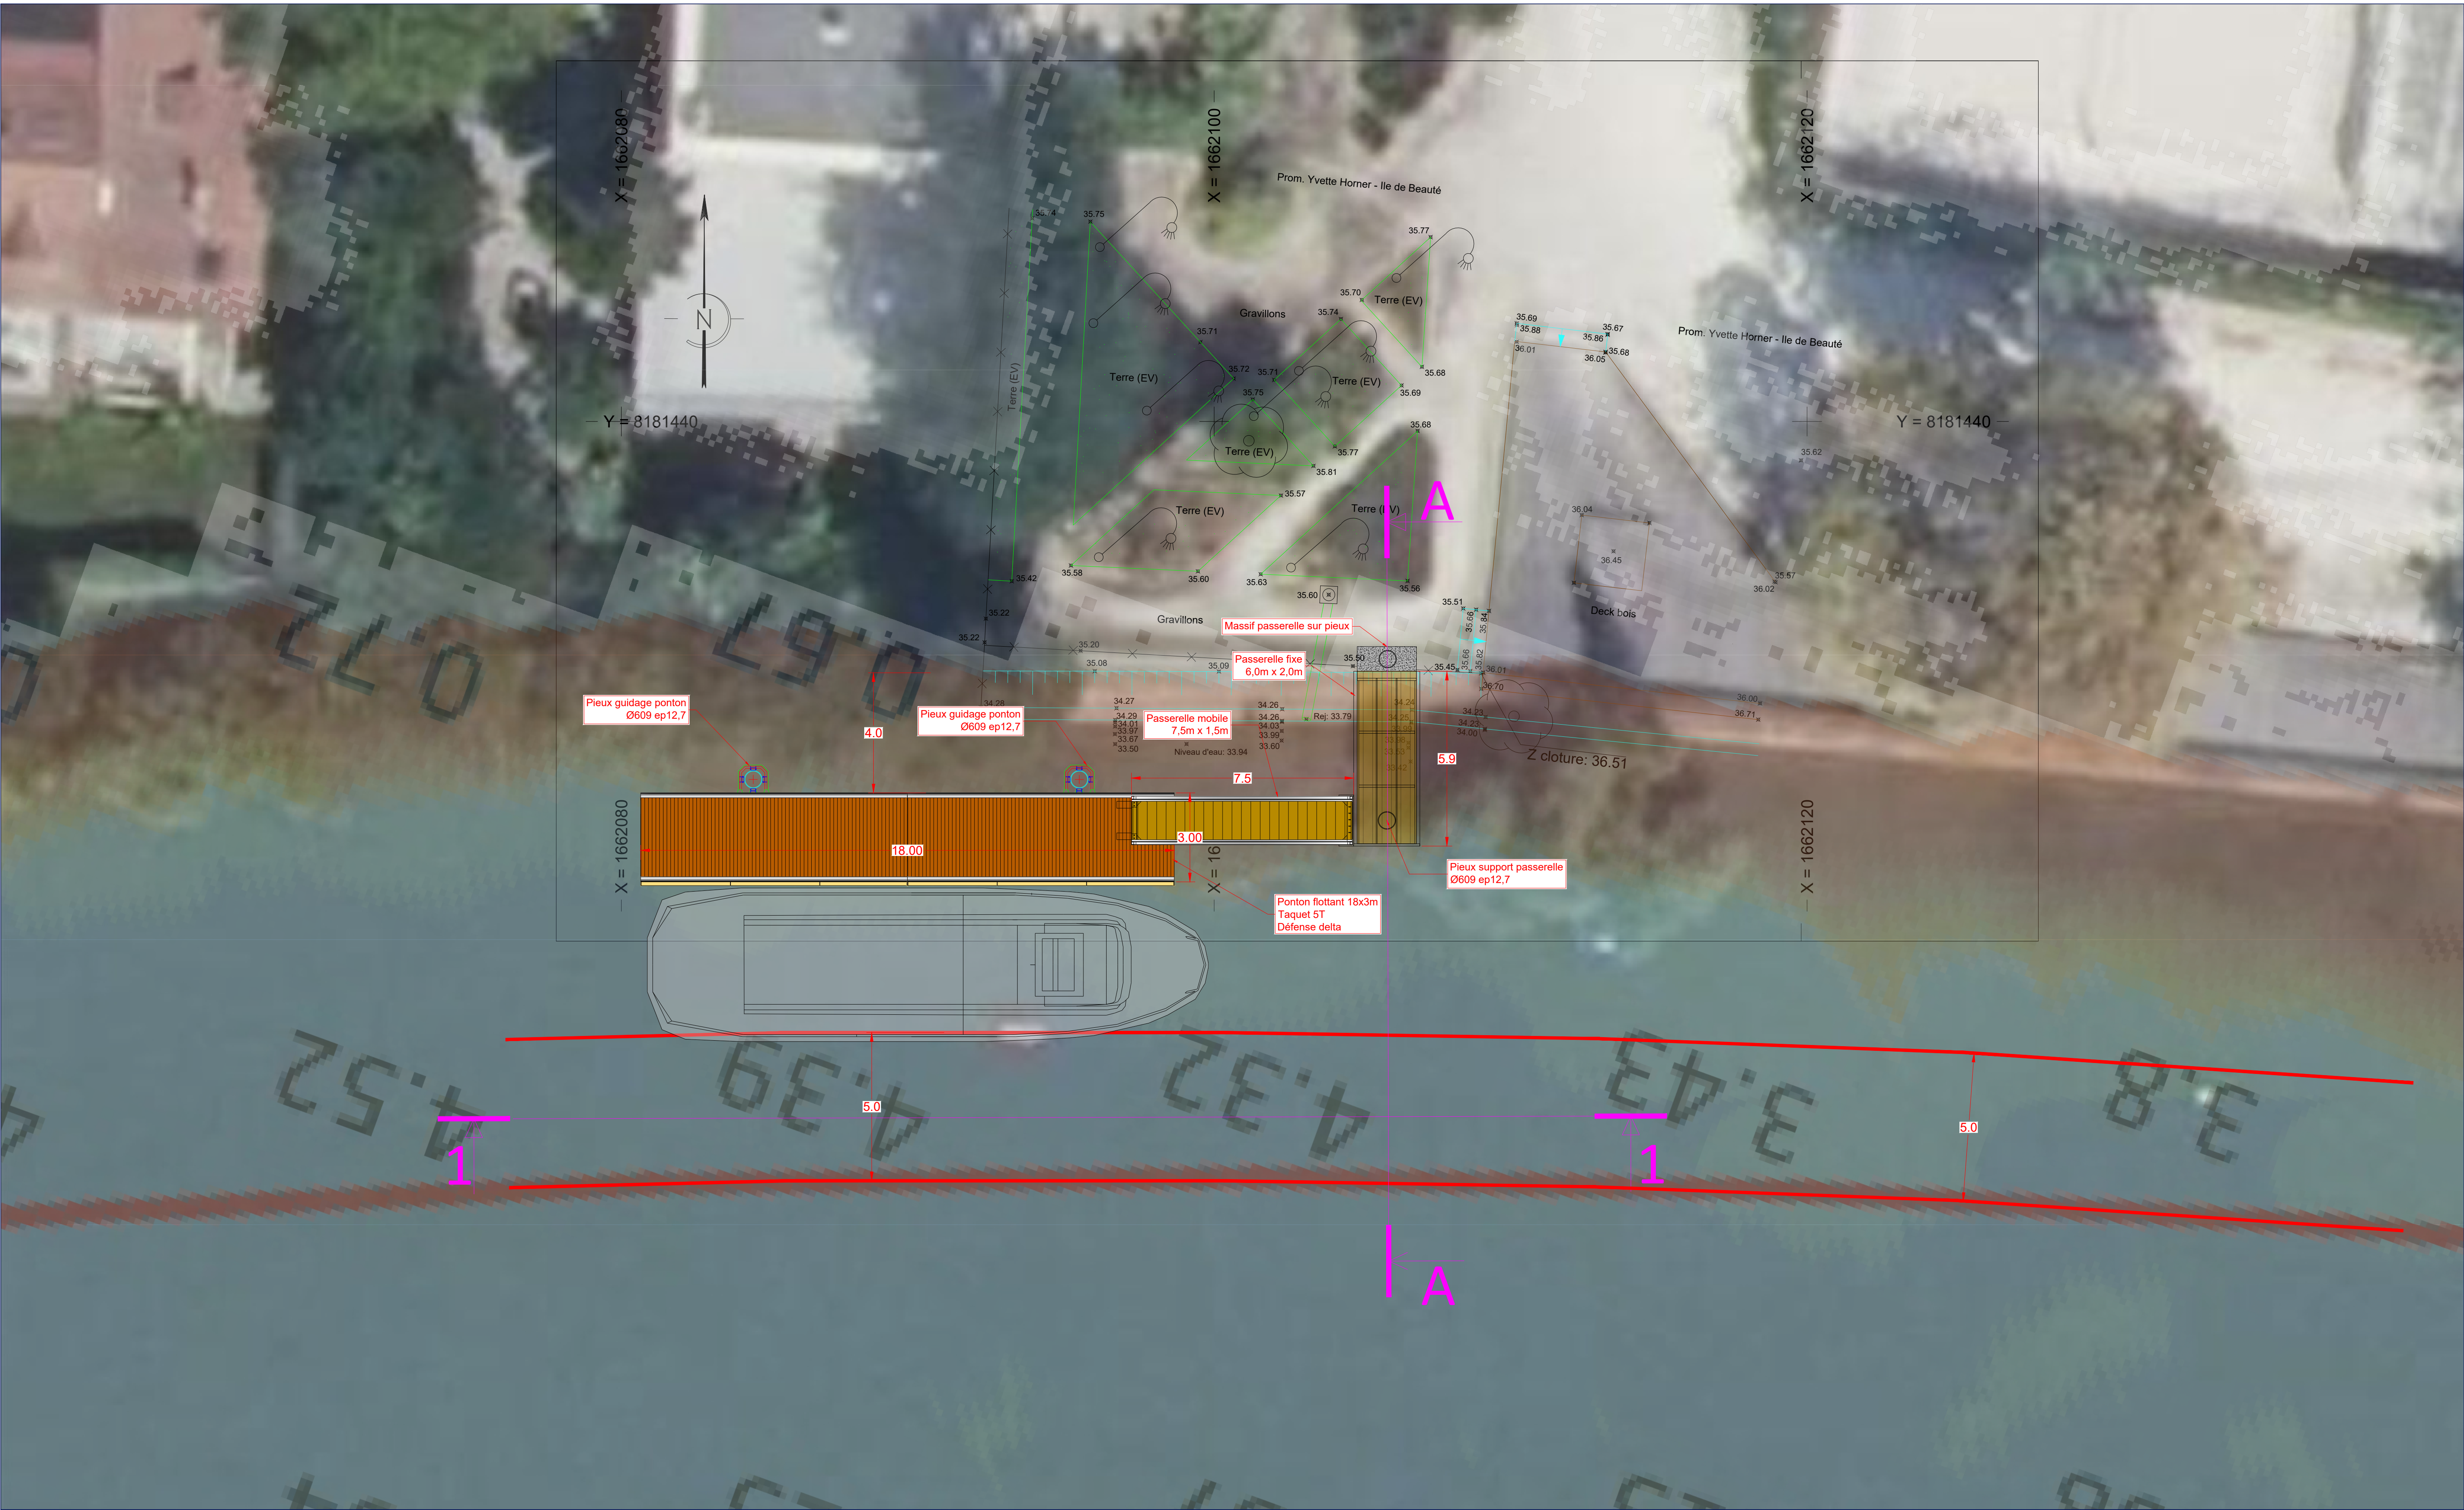

Plan masse - Nogent > Yvette HORNER > Scénario c

Travaux d'aménagement de 4 embarcadère le long de la Marne

25043
projet

DCE
phase

-
lot

IMEP
contributeur

PLAN
type de document


4
n°plan

A
indice


Echelle : 1/100 @A1

A	19/01/26	FZ	GM	Version initiale
Indice	Date	Dessiné par	Vérifié par	Commentaires / Modifications




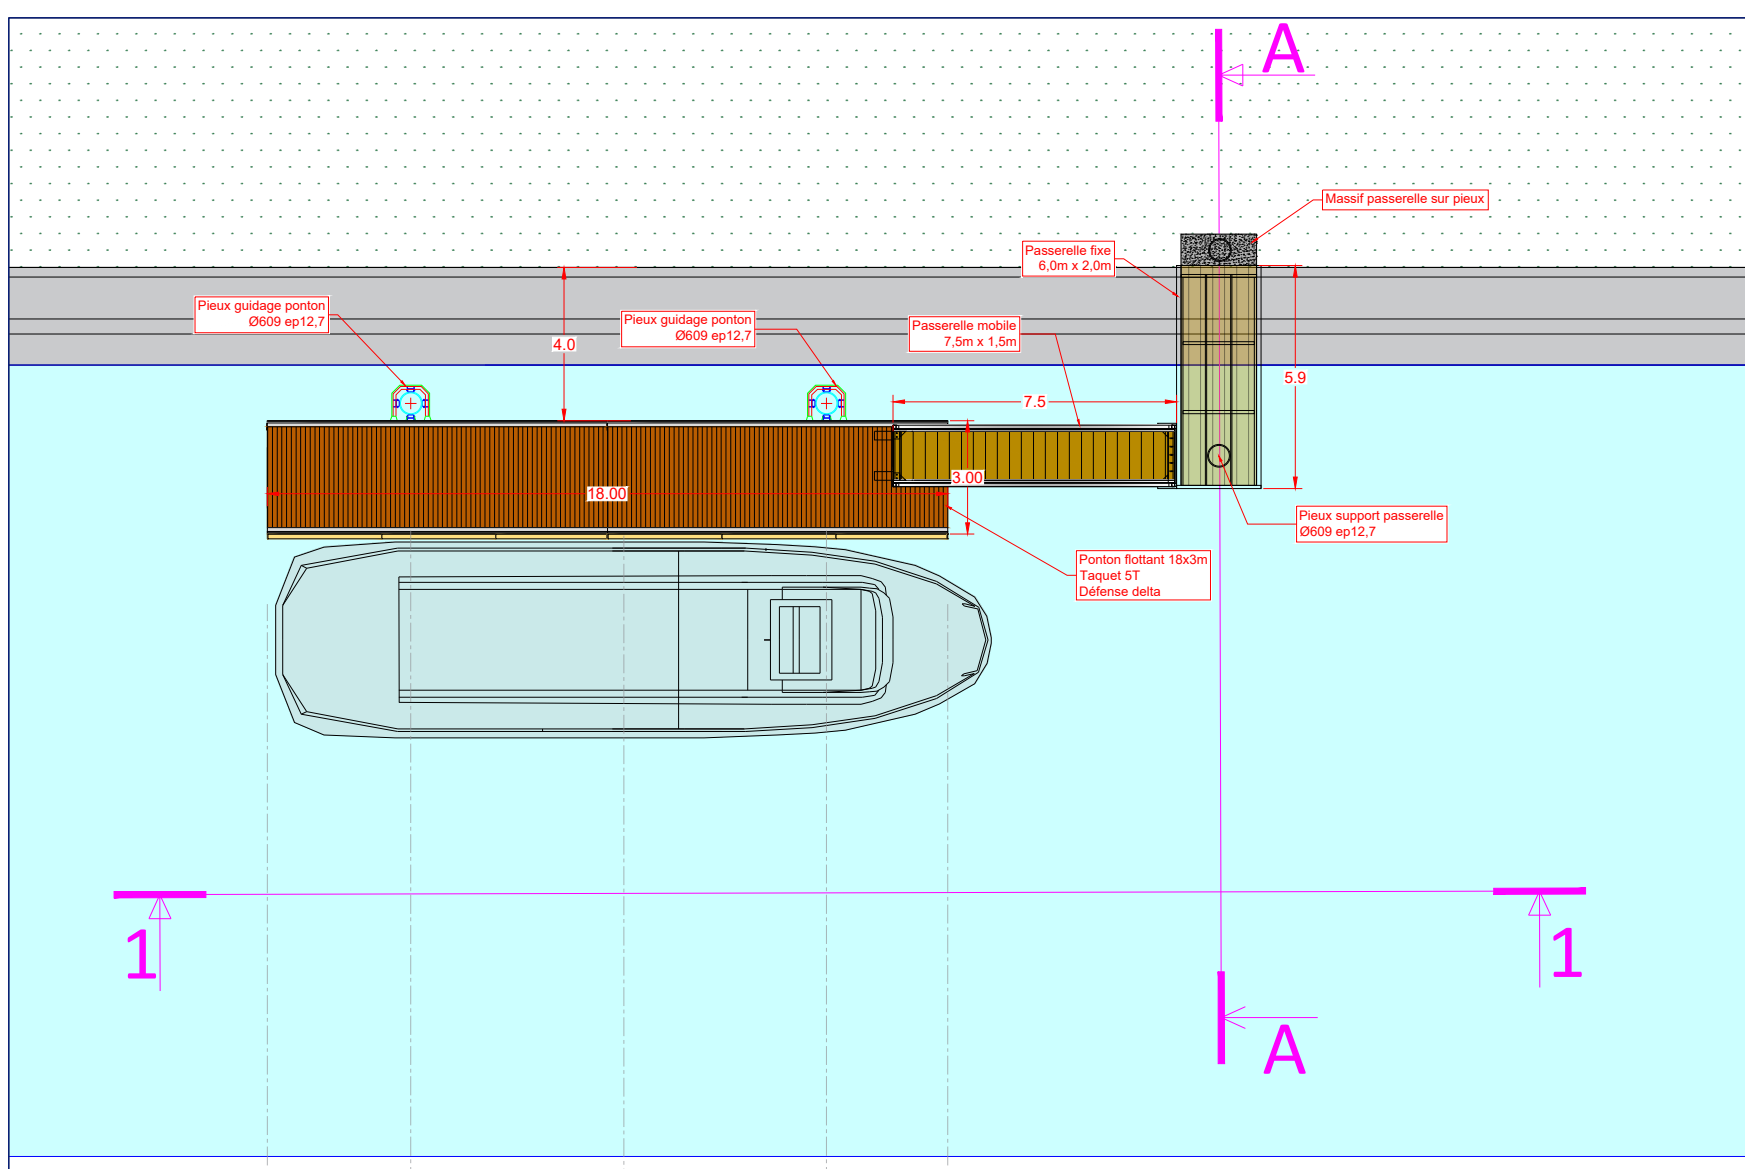

Coupe A-A

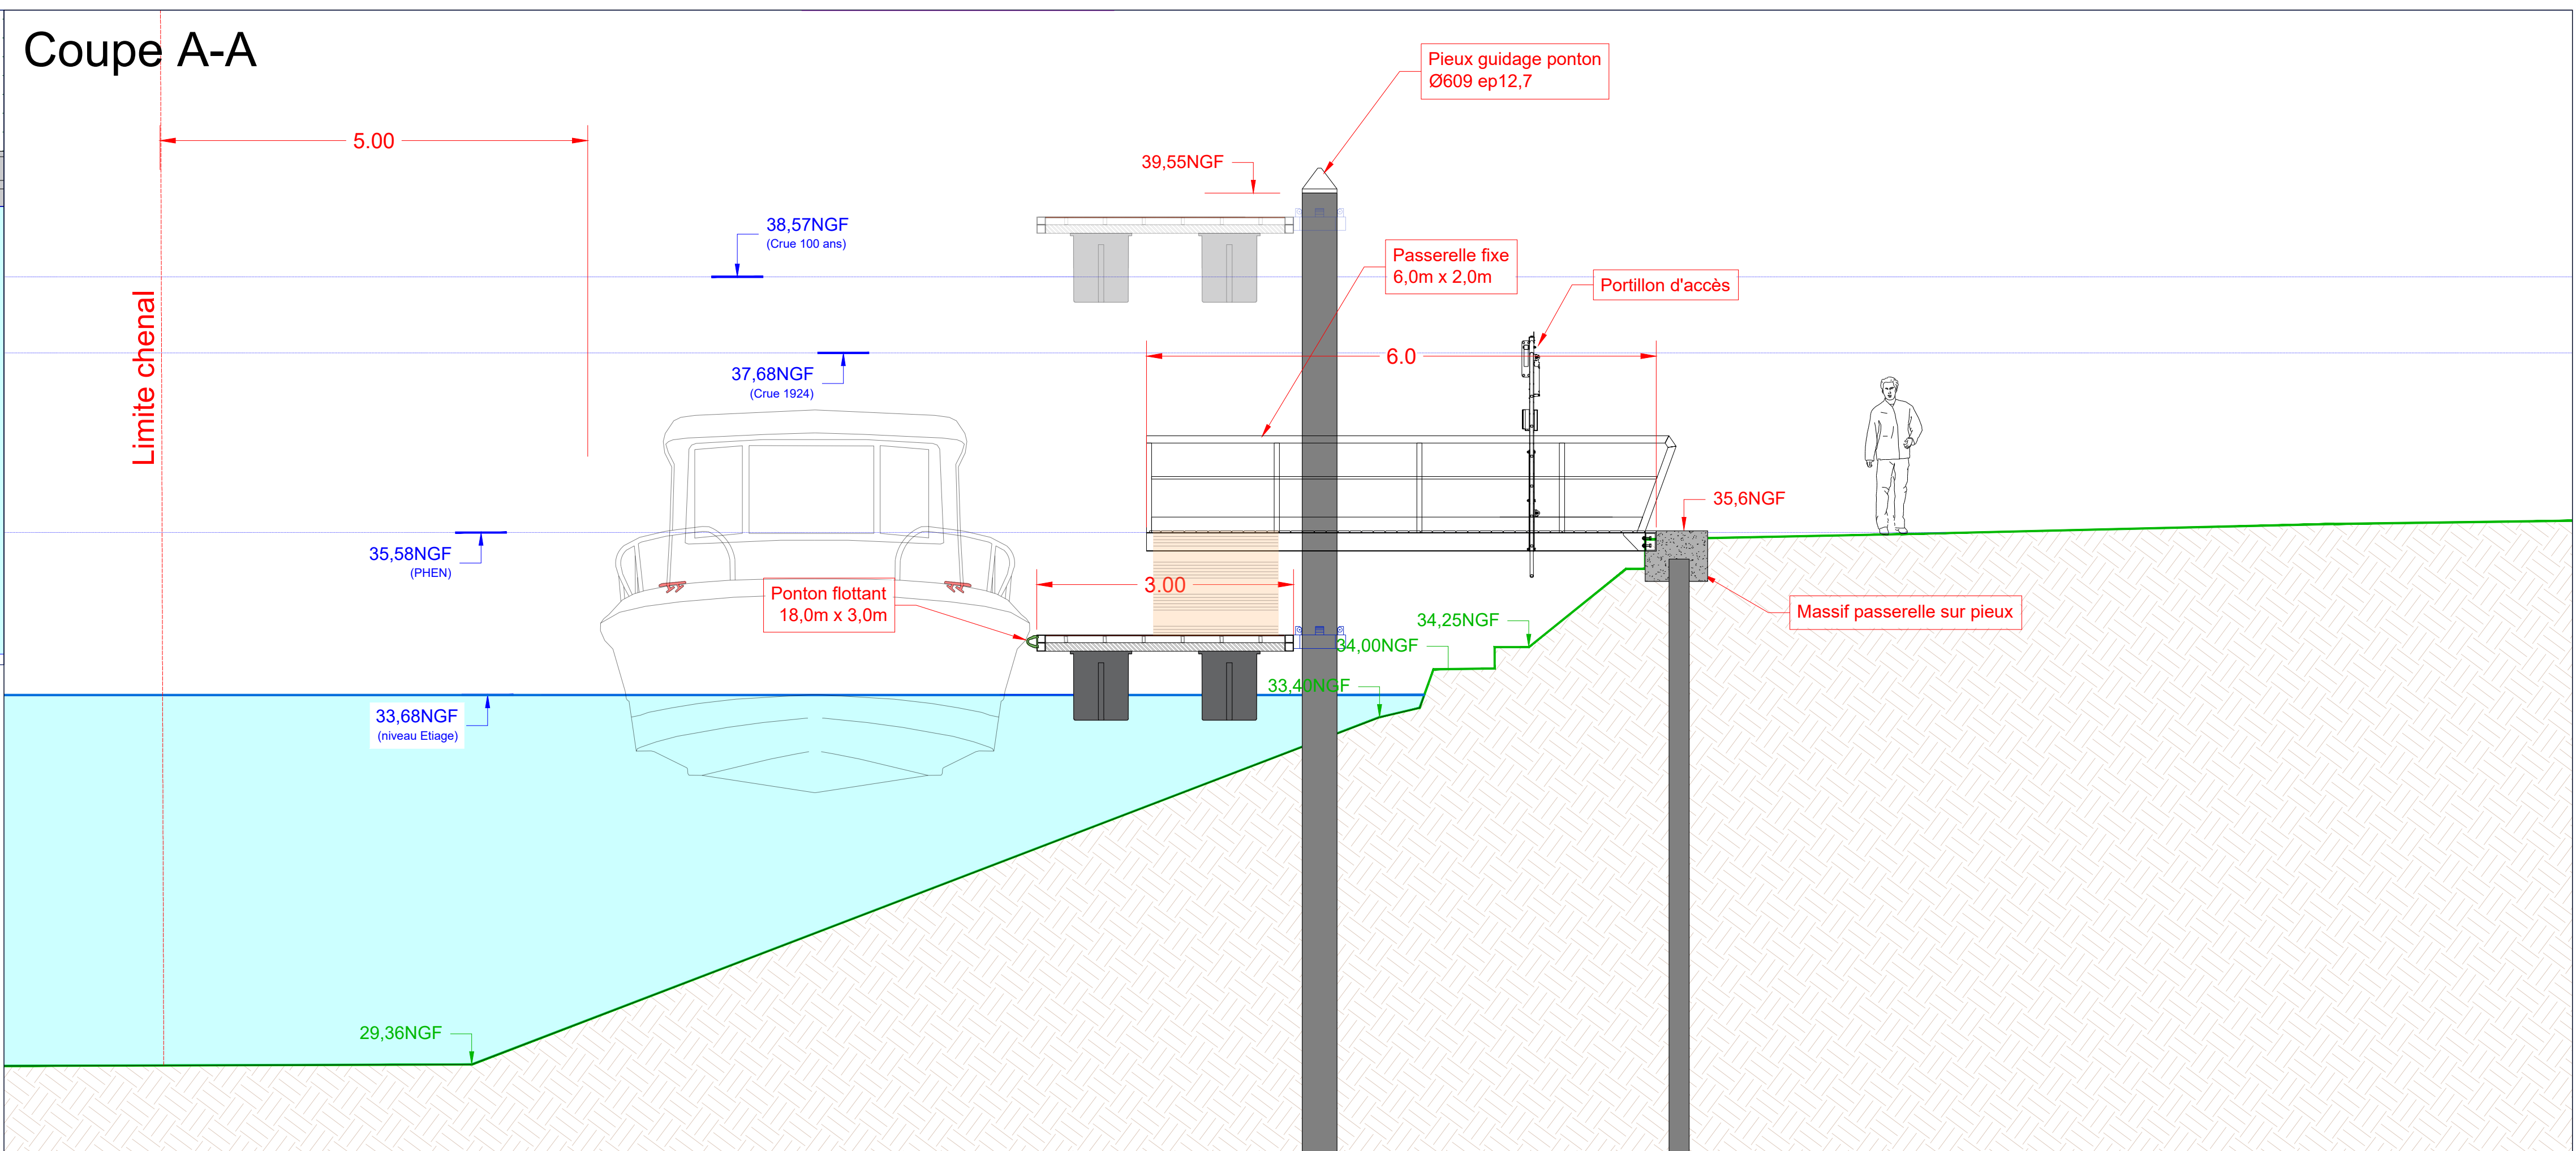

Coupe 1-1

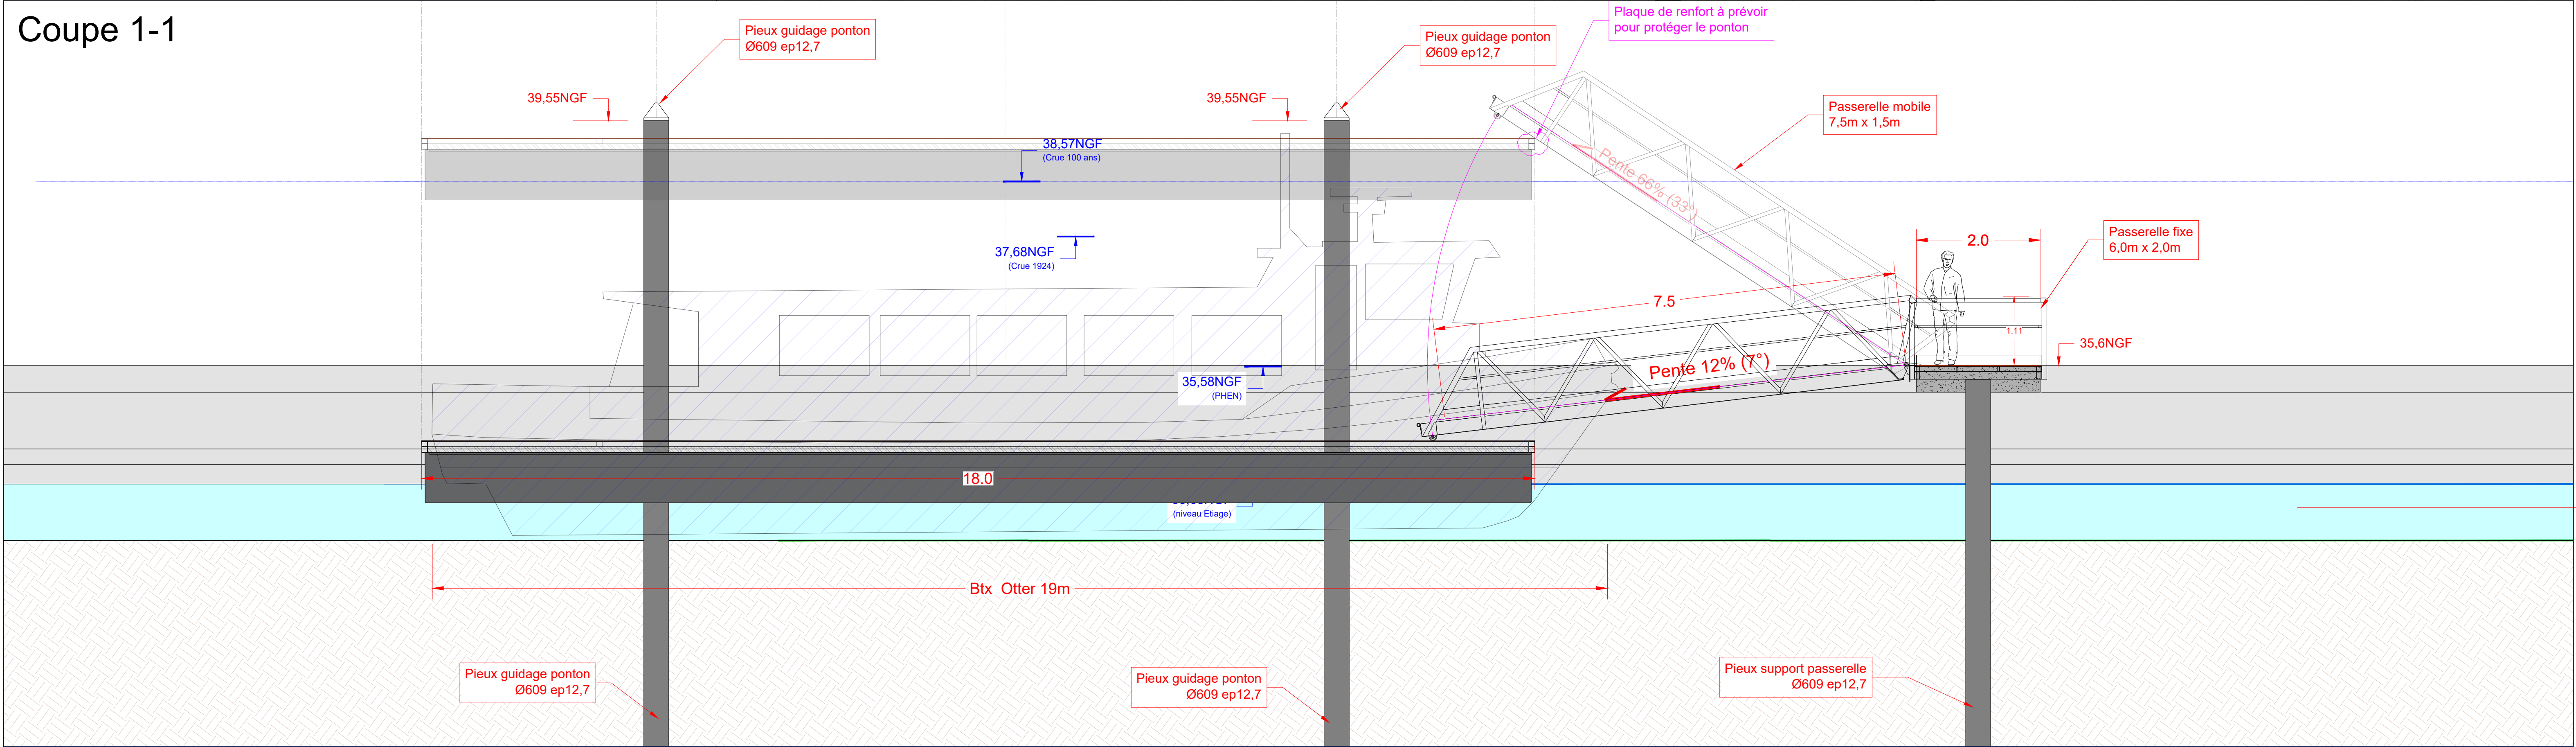

Coupes - Nogent > Yvette HORNER > Scénario c



Travaux d'aménagement de 4 embarcadère le long de la Marne

25043	DCE	-	IMEP	PLAN	5	A
projet	phase	lot	contributeur	type de document	n°plan	indice

Echelle : Plan 1/200 - coupes 1/50 @A1

A	19/01/26	FZ	GM	Version initiale
Indice	Date	Dessiné par	Vérifié par	Commentaires / Modifications

