


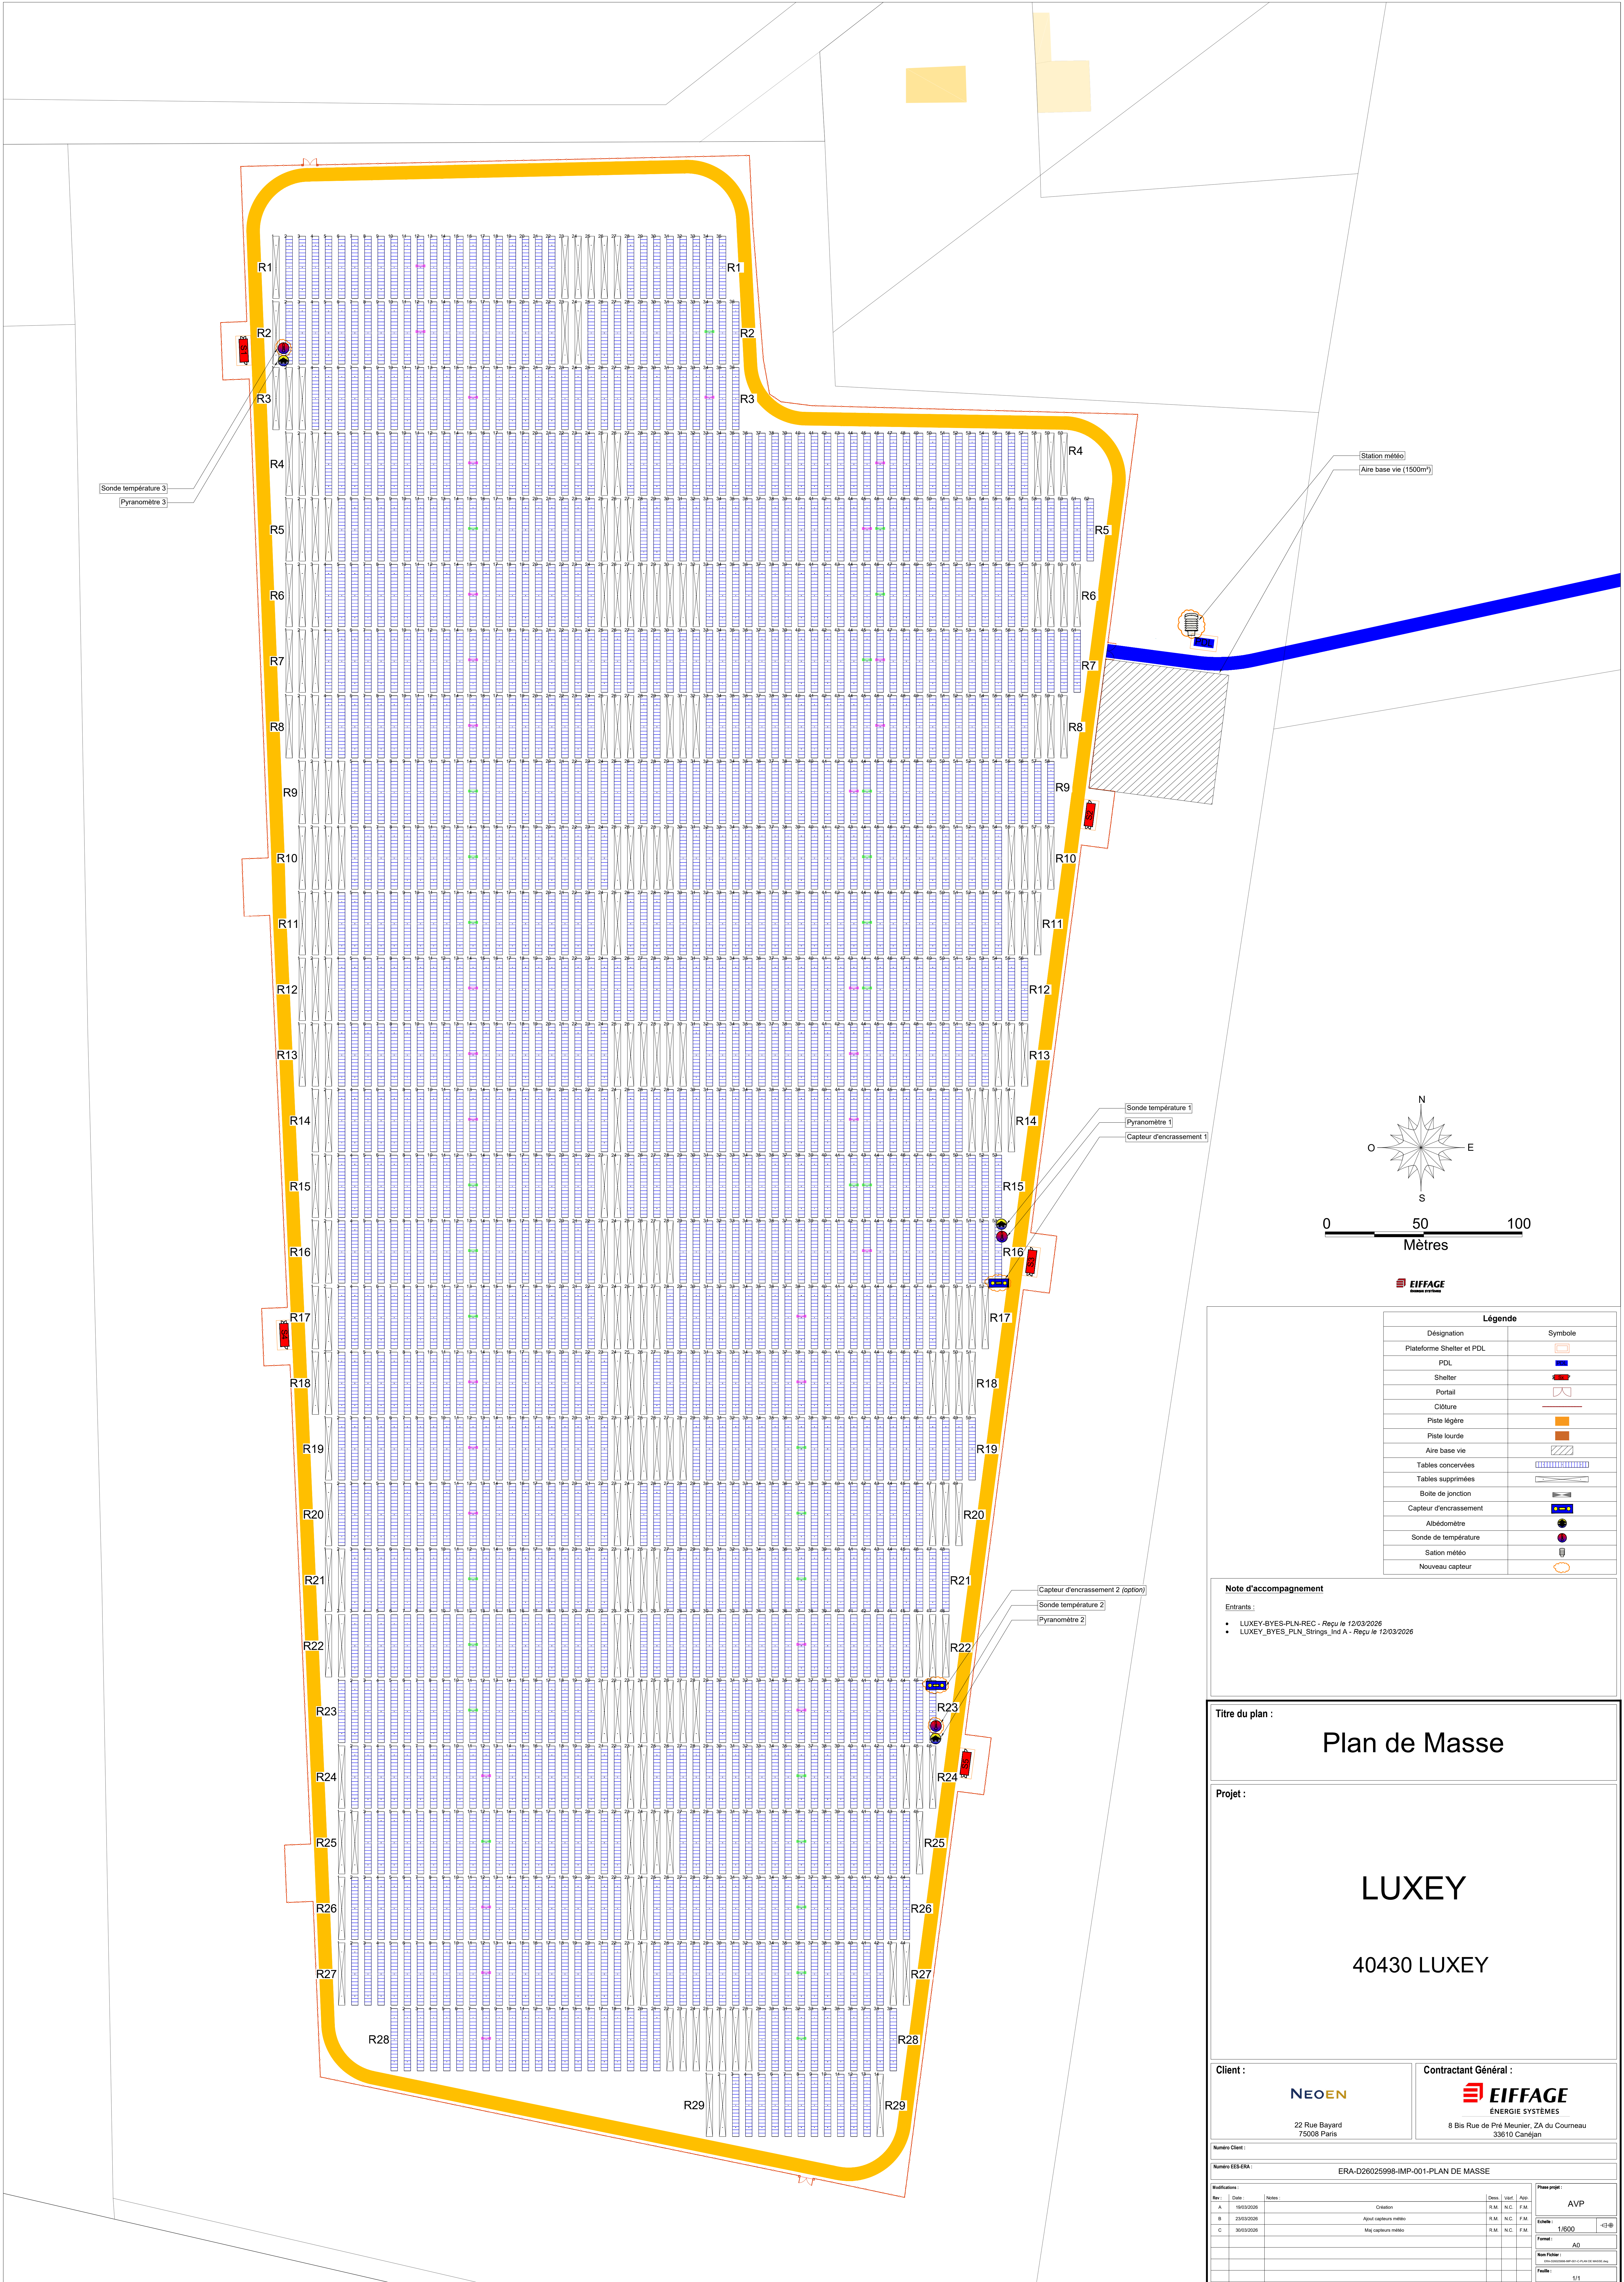

Légende	
Désignation	Symbole
Plateforme Shelter et PDL	
PDL	
Shelter	
Portail	
Clôture	
Piste légère	
Piste lourde	
Aire base vie	
Tables conservées	
Tables supprimées	
Boîte de jonction	
Capteur d'encreusement	
Albédomètre	
Sonde de température	
Station météo	
Nouveau capteur	

Note d'accompagnement

Entrants :

- LUXEY-BYES-PLN-REC - Reçu le 12/03/2026
- LUXEY_BYES_PLN_Strings_Ind A - Reçu le 12/03/2026

Titre du plan :

Plan de Masse

Projet :

LUXEY

40430 LUXEY

Cliant :

NEOEN

22 Rue Bayard
75008 Paris

Contractant Général :

EIFFAGE

ÉNERGIE SYSTÈMES

8 Bis Rue de Pré Meunier, ZA du Courneau
33610 Canéjan

Numero Client :

Numero EES-ERA :

ERA-D26025998-IMP-001-PLAN DE MASSE

Modifications

N°	Date	Notes	Création	Dess.	Vérif.	Appr.
A	19/03/2026			R.M.	N.C.	F.M.
B	23/03/2026		Ajust capteurs météo	R.M.	N.C.	F.M.
C	30/03/2026		Maj capteurs météo	R.M.	N.C.	F.M.

Phase projet :

AVP

Échelle

1/800

Format

A0

Faible

1/1