

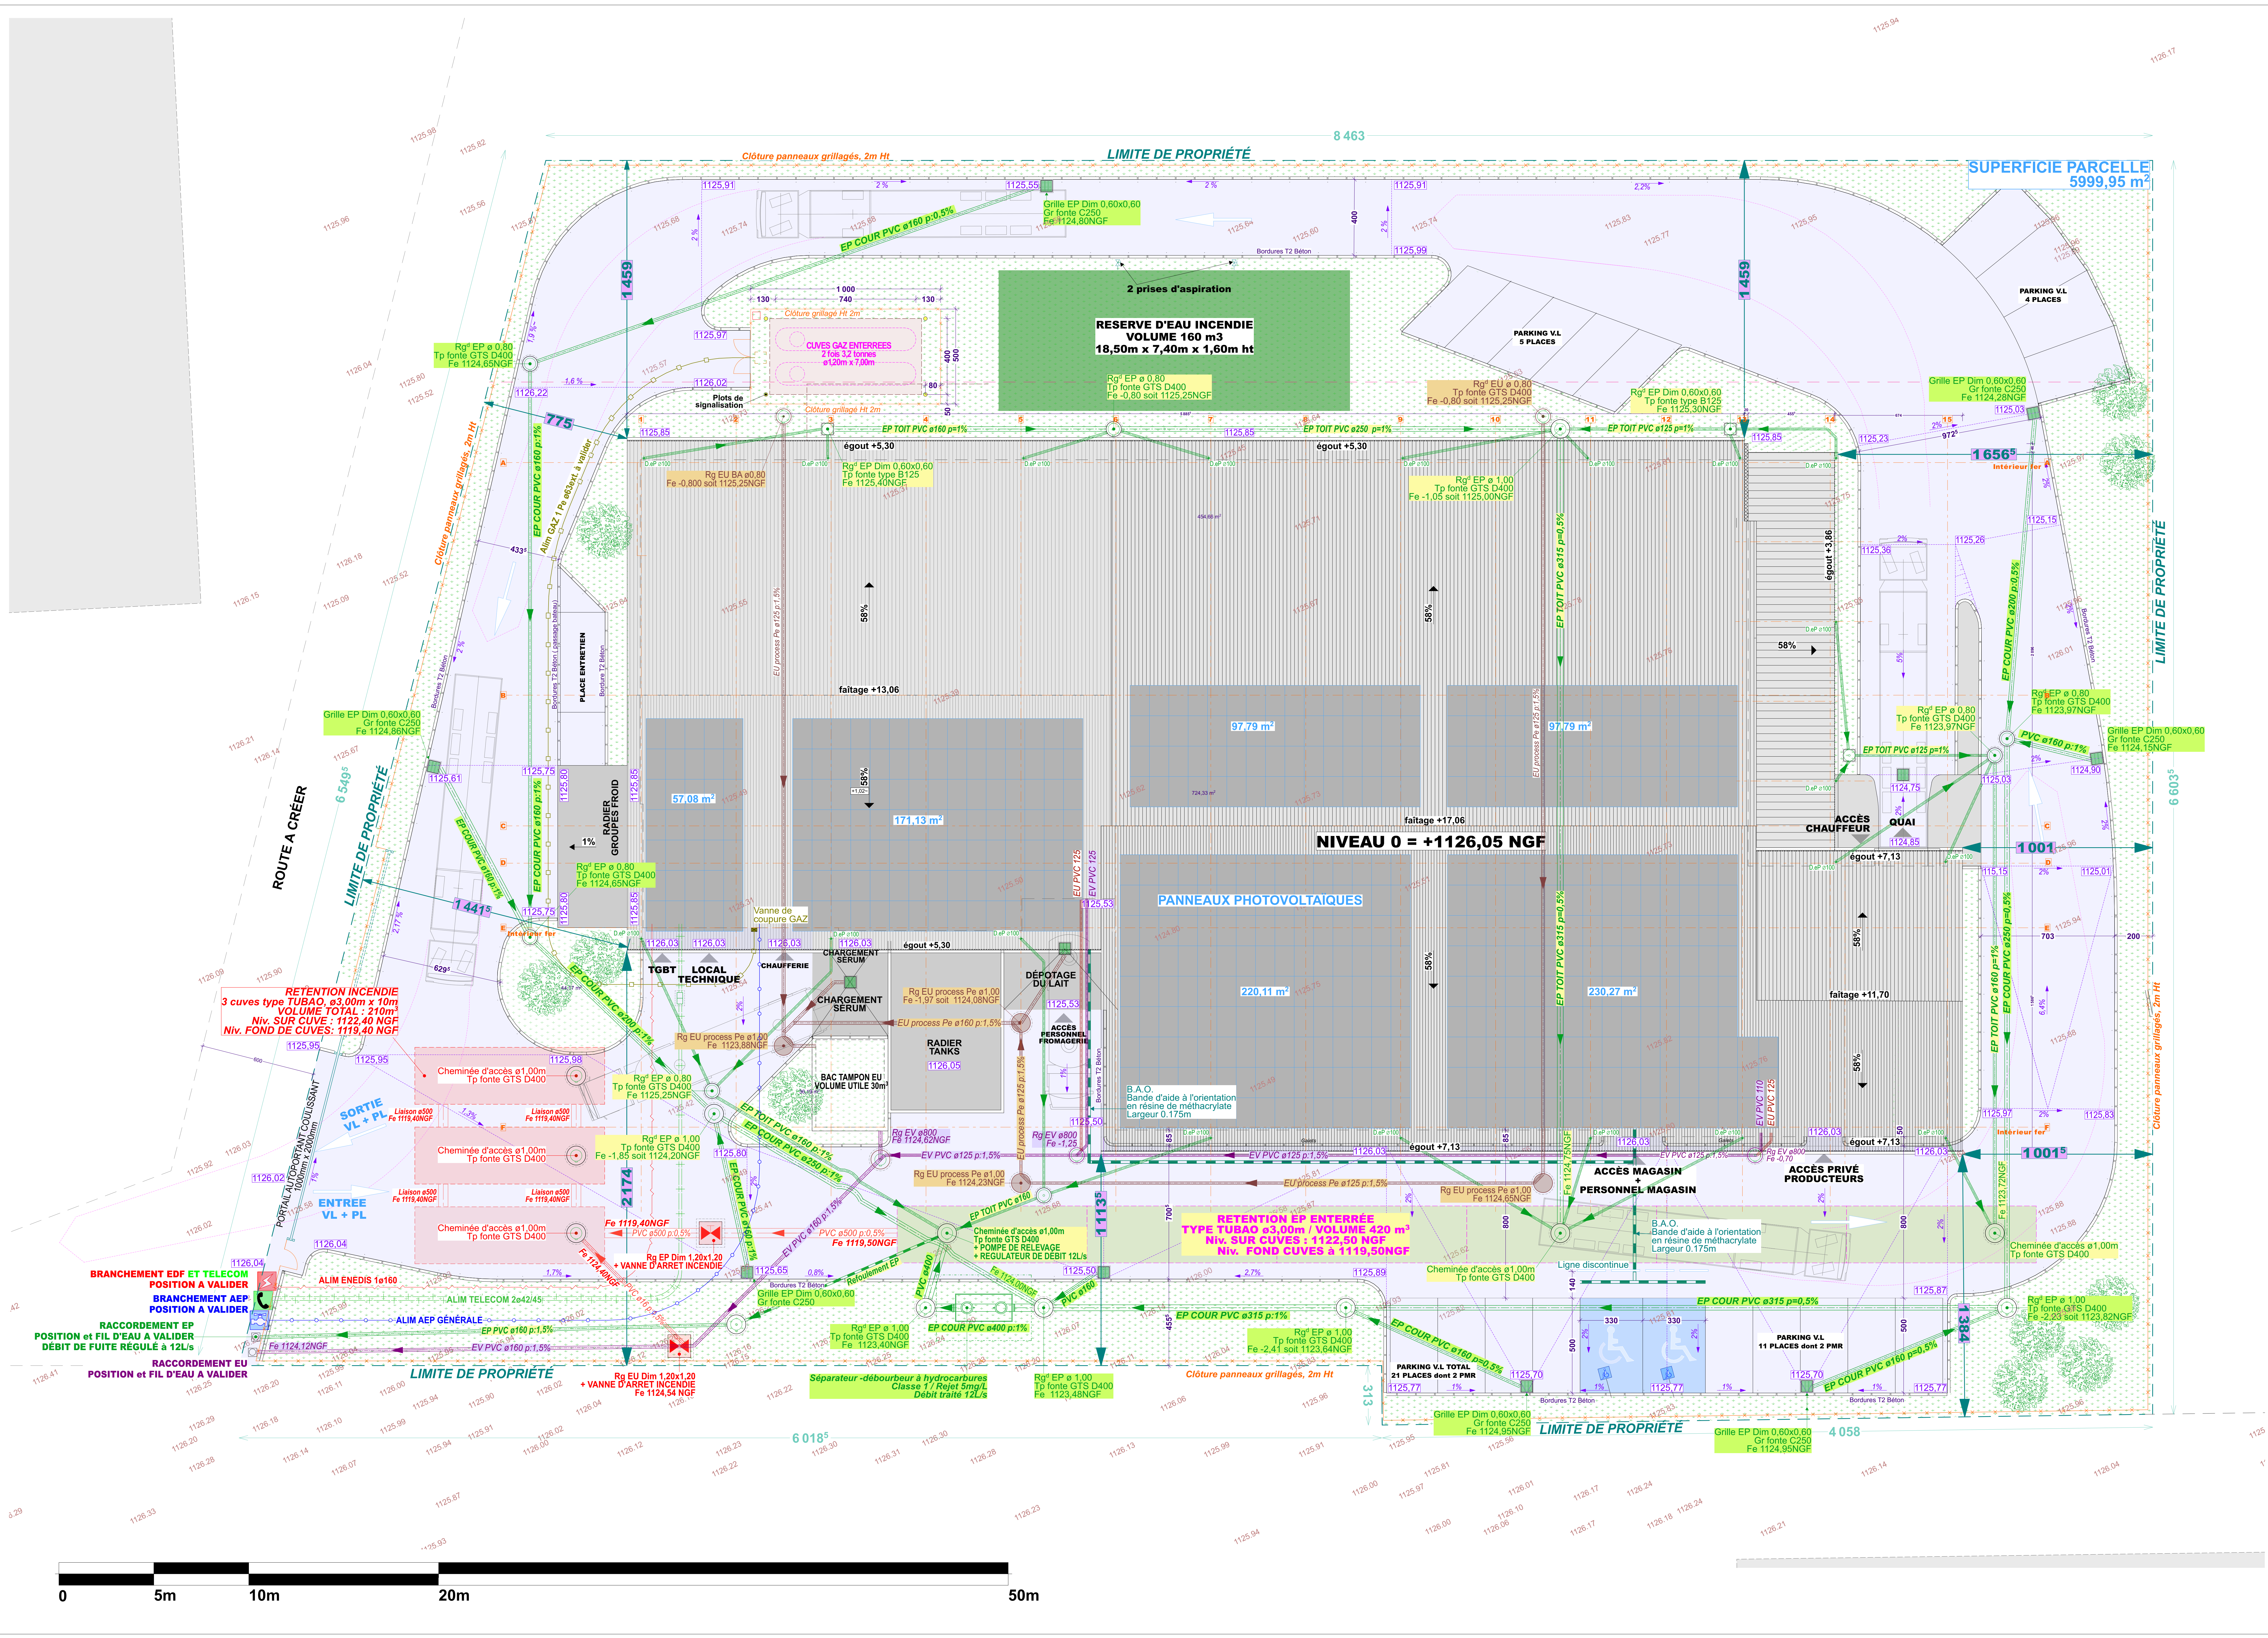


TABLEAU DES SURFACES		
TERRAIN :	5999,95m ²	
SURFACES PERMEABLES :	1415,00 m ²	Soit 23,58 % / Terrain
SURFACES ETANCHES :		
- TOITURE :	2235,00 m ²	35,46 % bâti. / Terrain
- COUR :	2160,00 m ²	
- RADIER Béton :	144,07 m ²	
- Surface totale étanche :	4539,07 m ²	Soit 75,65% / Terrain
PARKING PROJET:		
- PARKING	12 PLACES	
- ARBRES	10 arbres à essences locales	
PANNEAUX PHOTOVOLTAÏQUES :	40 % de la toiture équipée de panneaux photovoltaïques soit 852 m ²	
SUPERFICIE BÂTIMENT:	RDC : 2158,93 m ² R+1 : 153,59 m ²	TOTAL : 2312,52 m ²

LEGENDE MASSE

Courbe de niveau terrain naturel

Niveau NGF Terrain naturel

Niveau Fini projet

Limite de propriété

Bordure T2 Béton

Bordure P1 Béton

Talus

Cour enrobé 120kg/m²

Cour enrobé 160kg/m²

Espace vert

Finition tout venant

Finition béton

LE MAITRE D'OUVRAGE

LE MAITRE D'ŒUVRE

Artica
SARL D'ARCHITECTURE
BP 3088 - 88 rue des Arènes
39100 TULLE COCOT
TEL : 03 84 82 93 90
www.artica-archi.fr
Ordre des Architectes
Région Franche Comté S 031

PC déposé le
autorisation du
PC N°

.. Modifié

COOPÉRATIVE LAITIÈRE
DE LA VALLÉE DE L'UBAYE
04 400 BARCELONNETTE

CONSTRUCTION D'UN ATELIER DE FABRICATION

PLAN MASSE

Échelle 1/100

Dessiné par PB / LP

Le 16 juin 2026

Modifié par

Le

Photo plan

PC

N°

4514

N° plan

PC02

ce plan est notre propriété et ne peut être copié ou communiqué sans notre autorisation