




BATIMENT PASSAGERS HALLS 1A-1B AÉROPORT DE PARIS-ORLY

ANNEXES OBLIGATOIRES
au dossier de cas par cas

BÂTIMENT PASSAGERS HALLS 1A-1B- AÉROPORT DE PARIS-ORLY


PLAN DE SITUATION

Zone de l'opération

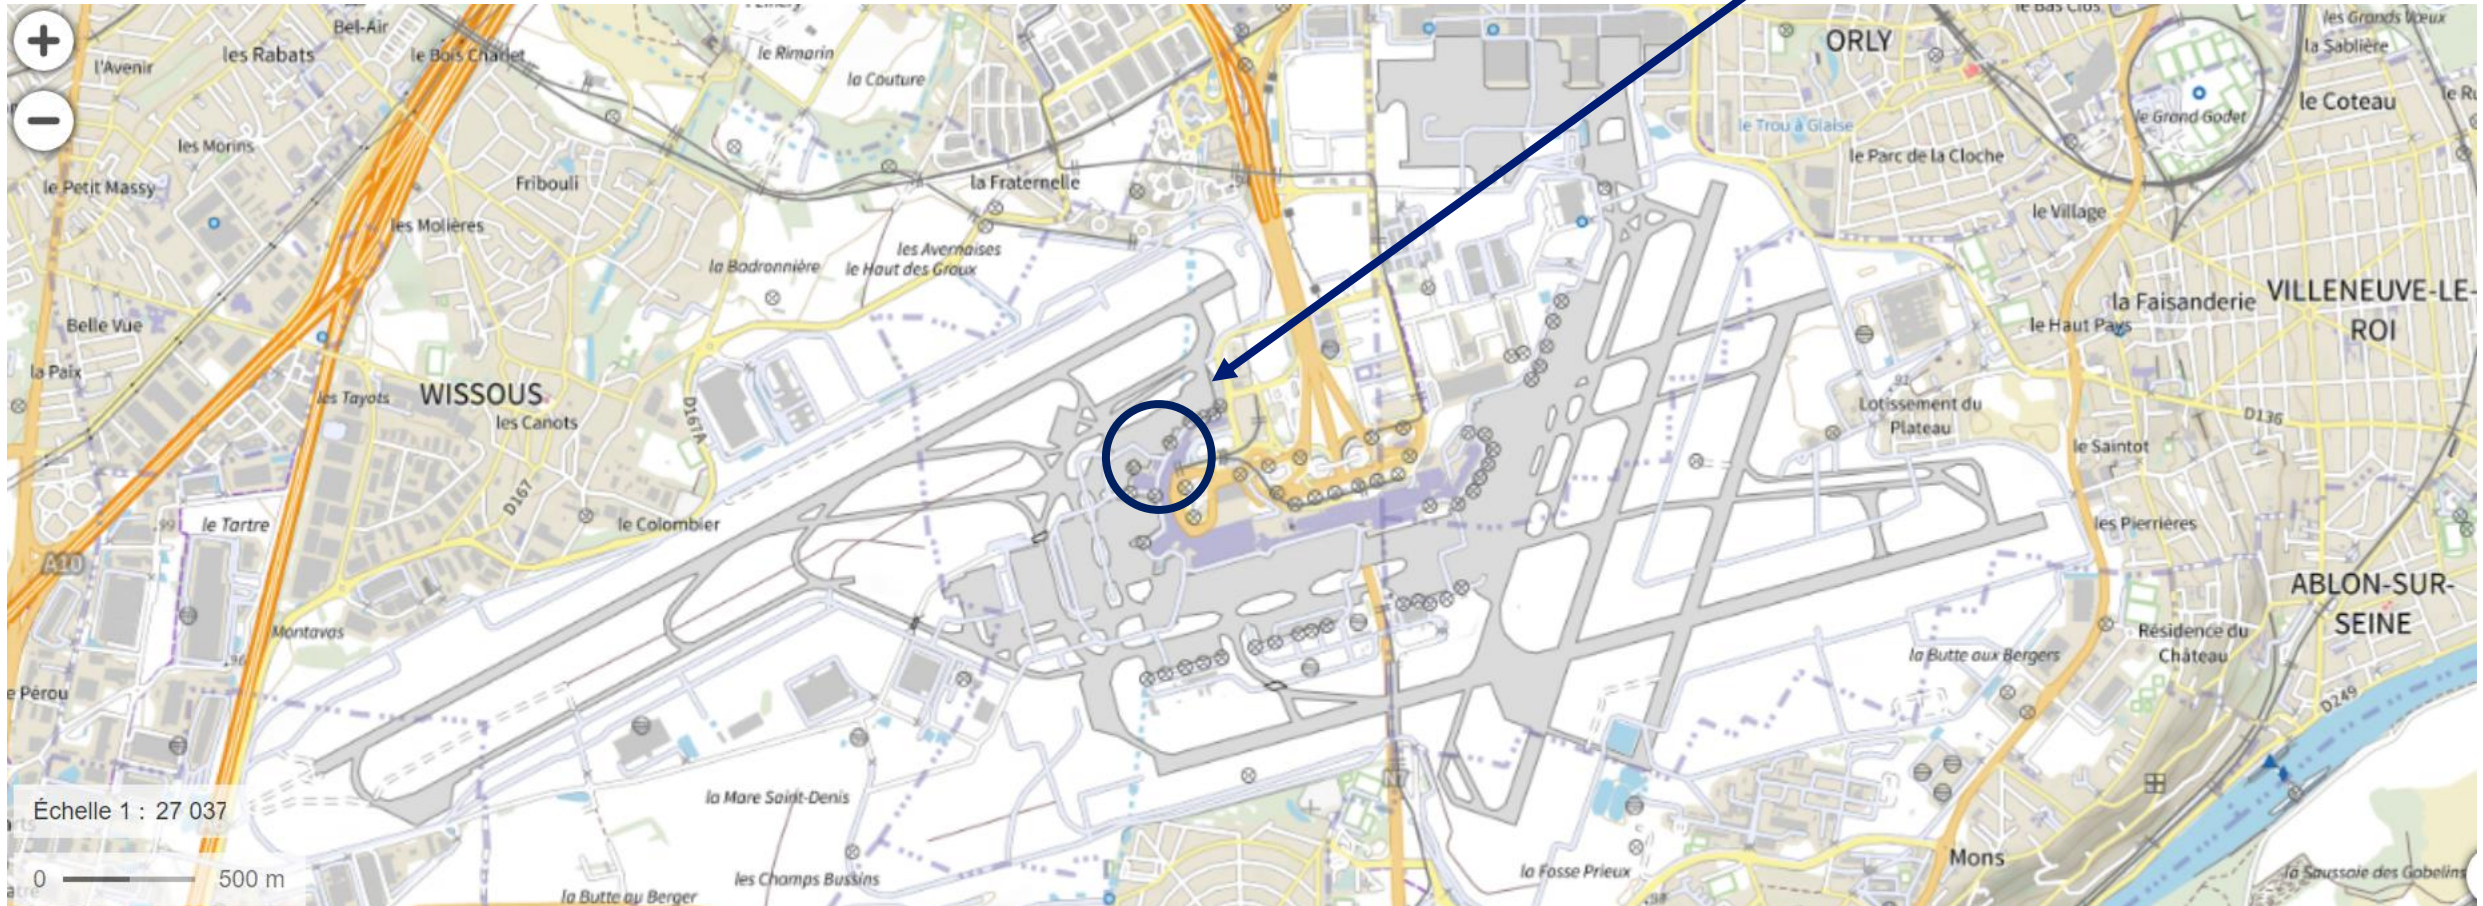

Echelle 1/68 220

PLAN MASSE DE L'EXISTANT

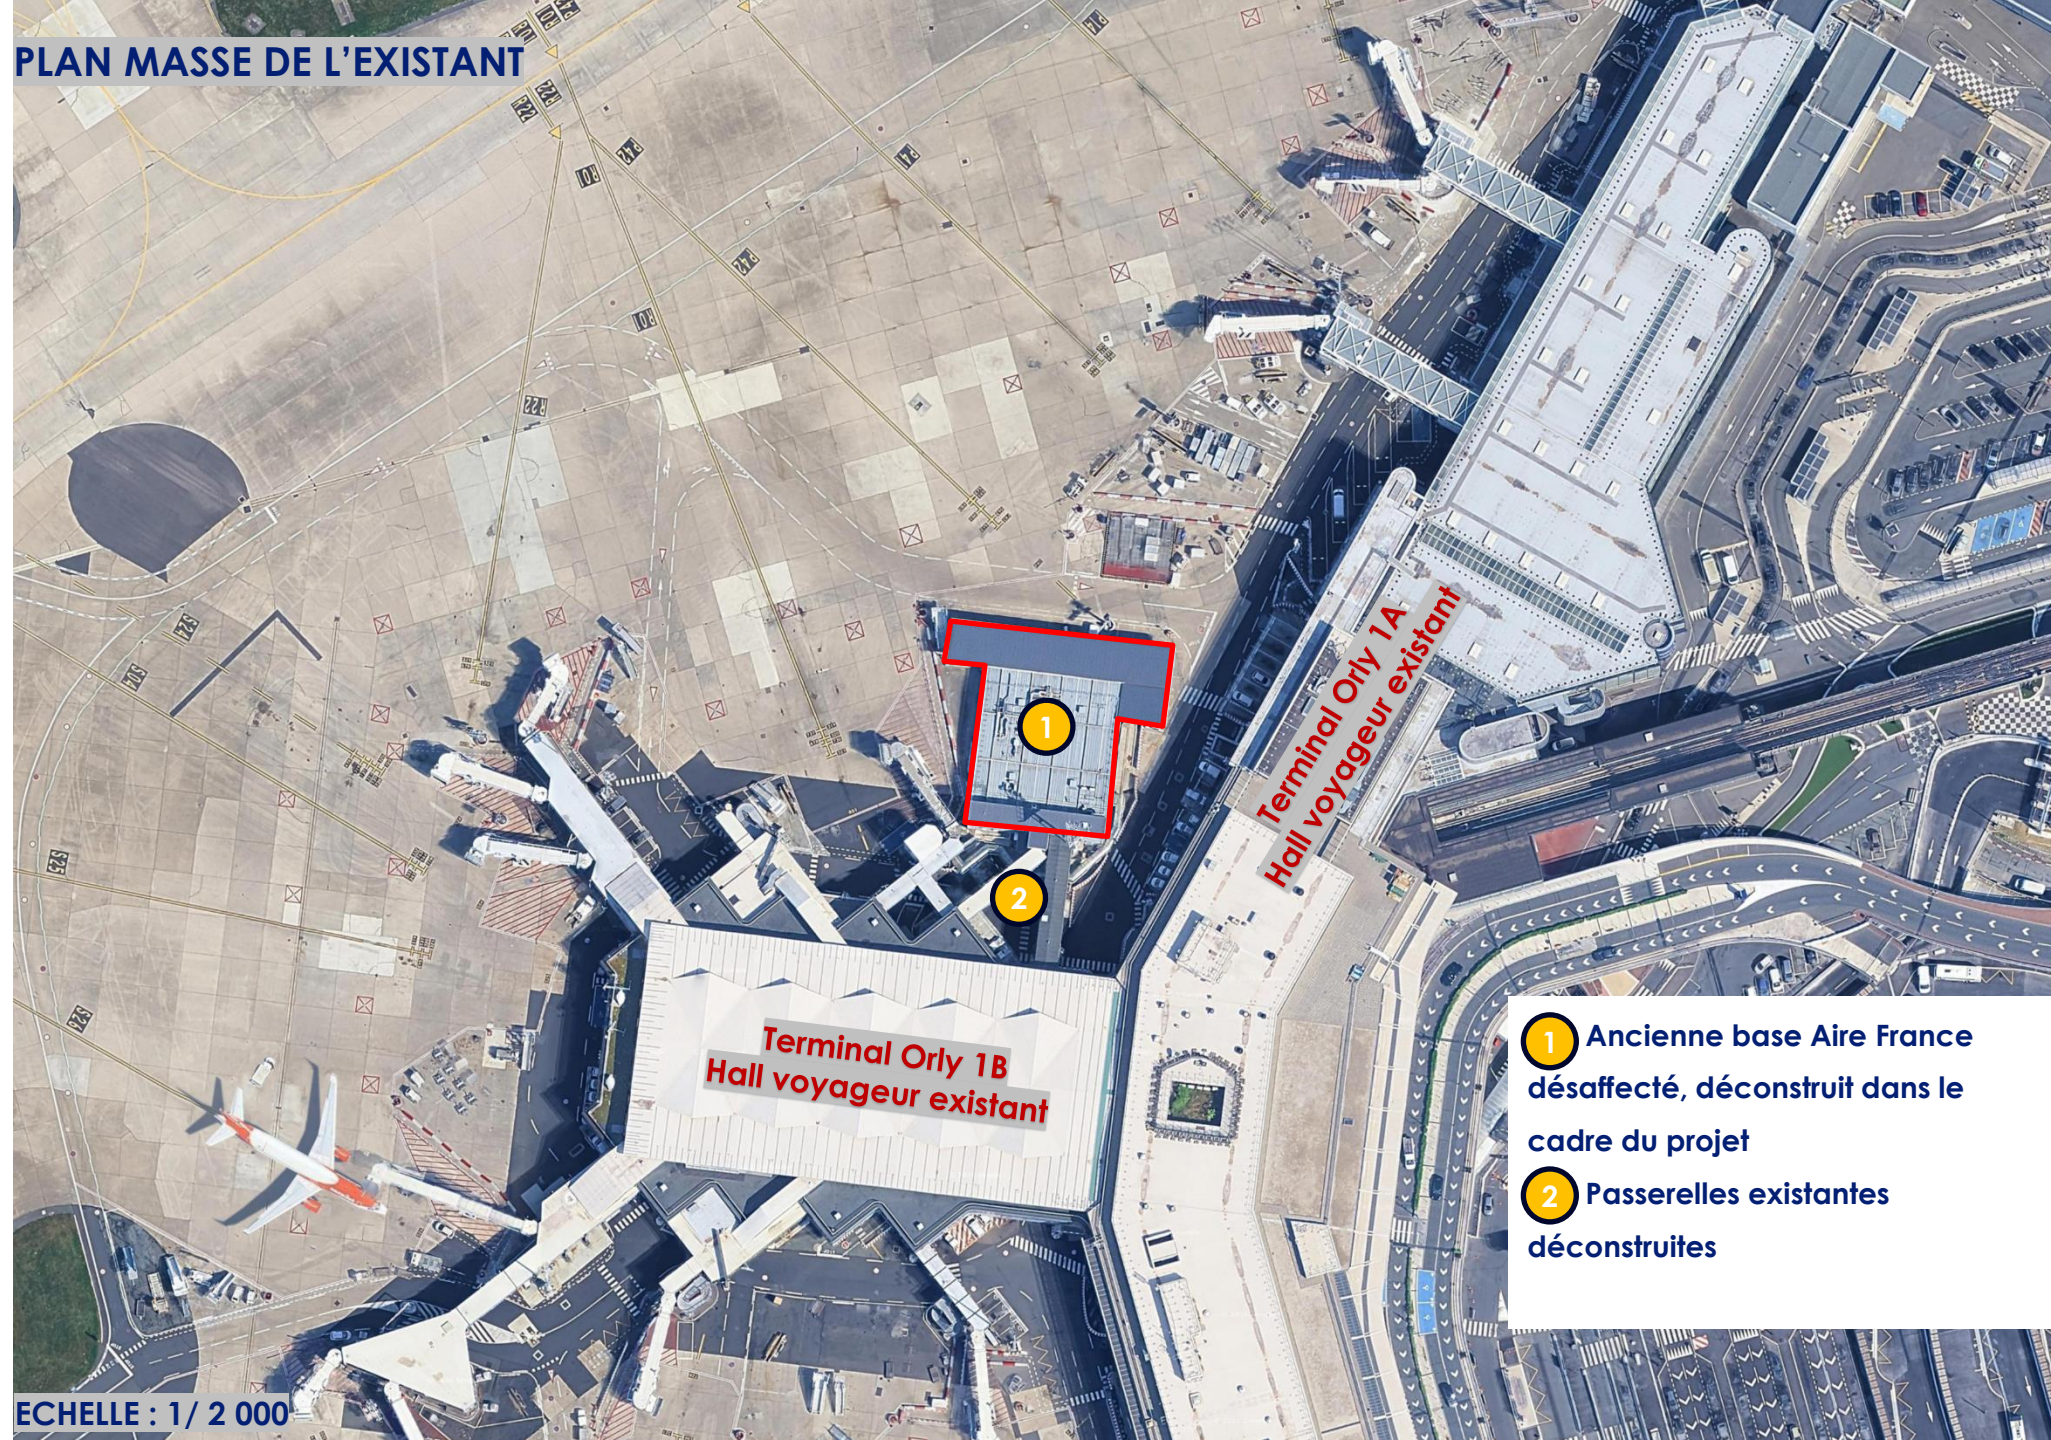

ECHELLE : 1/ 2 000

- 1** Ancienne base Air France désaffecté, déconstruit dans le cadre du projet
- 2** Passerelles existantes déconstruites

PHOTOS DE L'EXISTANT



1 Passerelle déconstruite



2 Passerelle déconstruite




3 Passerelle et bâtiment déconstruits




4 Bâtiment déconstruit

PLAN MASSE DU FUTUR BATIMENT PASSAGERS EN PROLONGATION DES HALLS 1A 1B

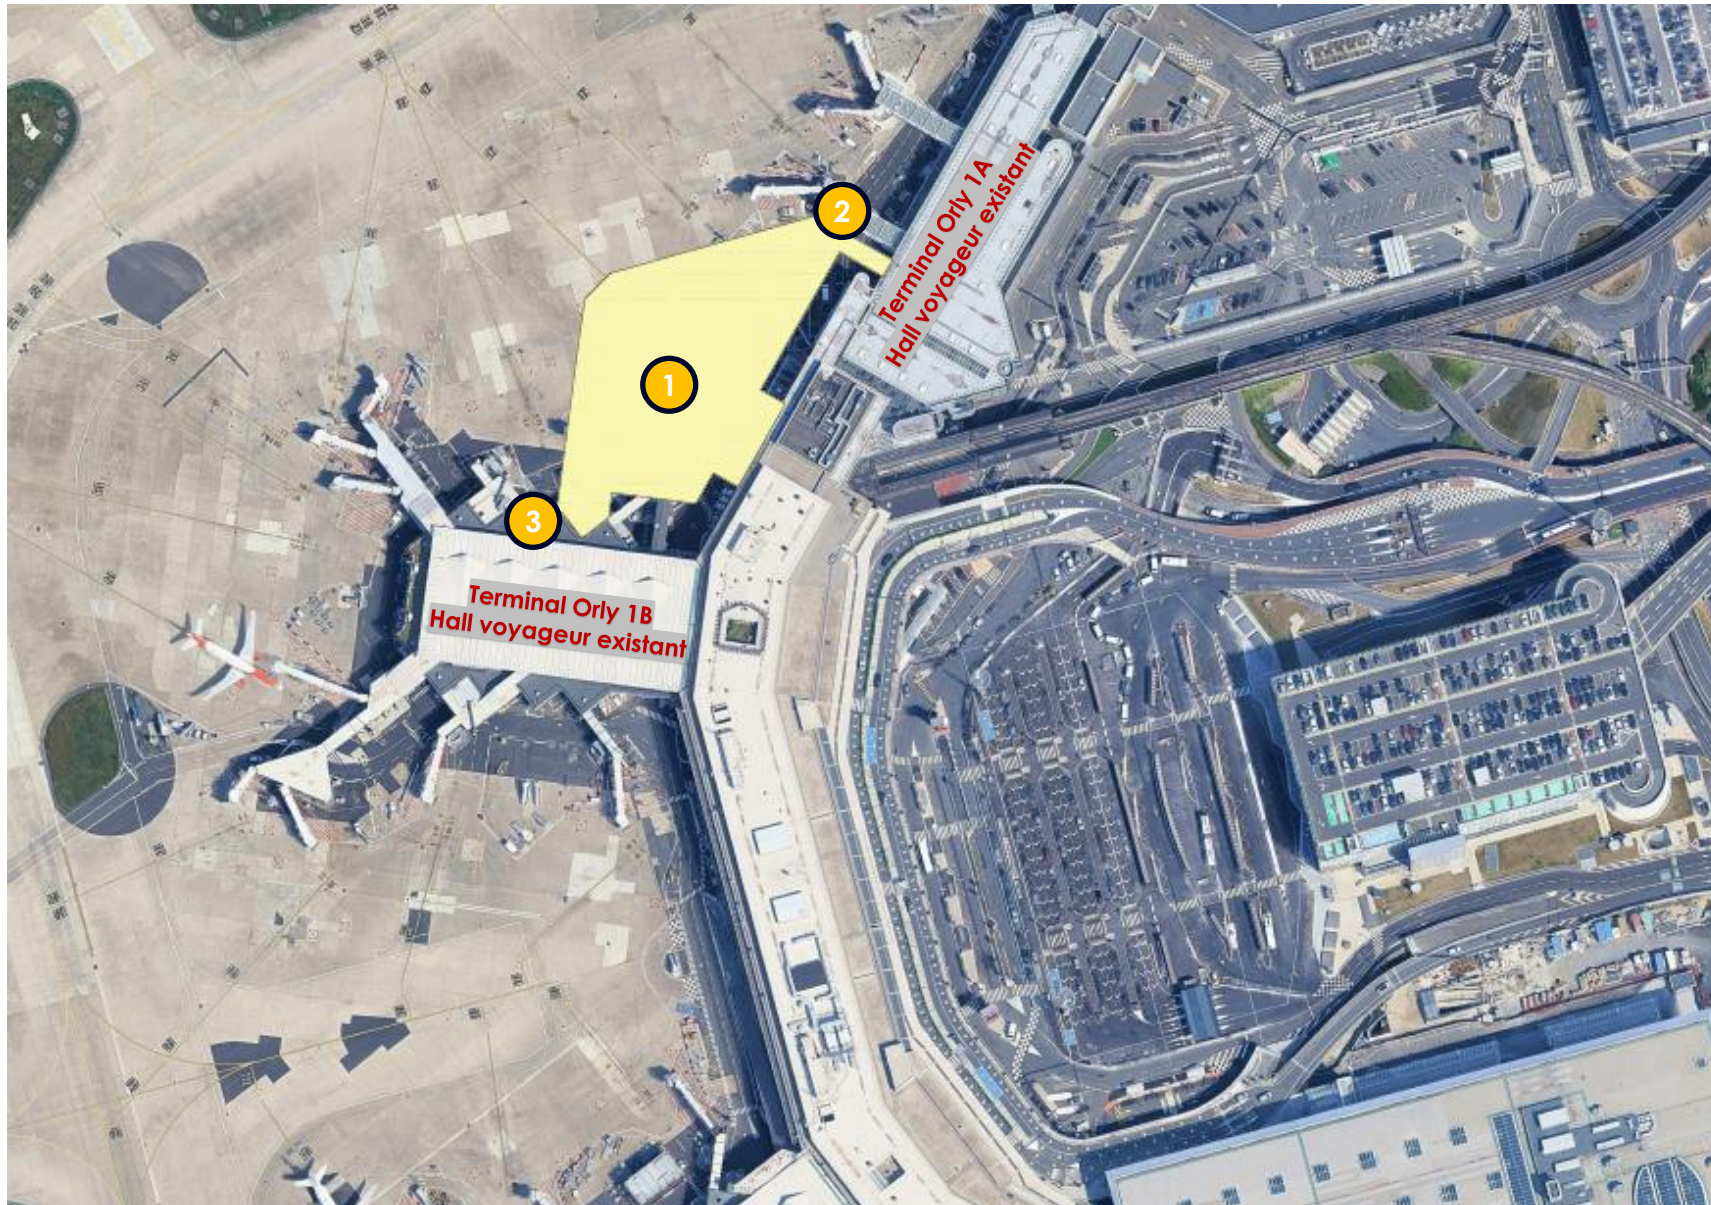

- 1 Emprise du futur bâtiment
- 2 Passerelle de connexion Orly 1A
- 3 Passerelle de connexion à Orly 1B

PLAN MASSE DU FUTUR BÂTIMENT EN FILIGRANE DU BÂTIMENT EXISTANT

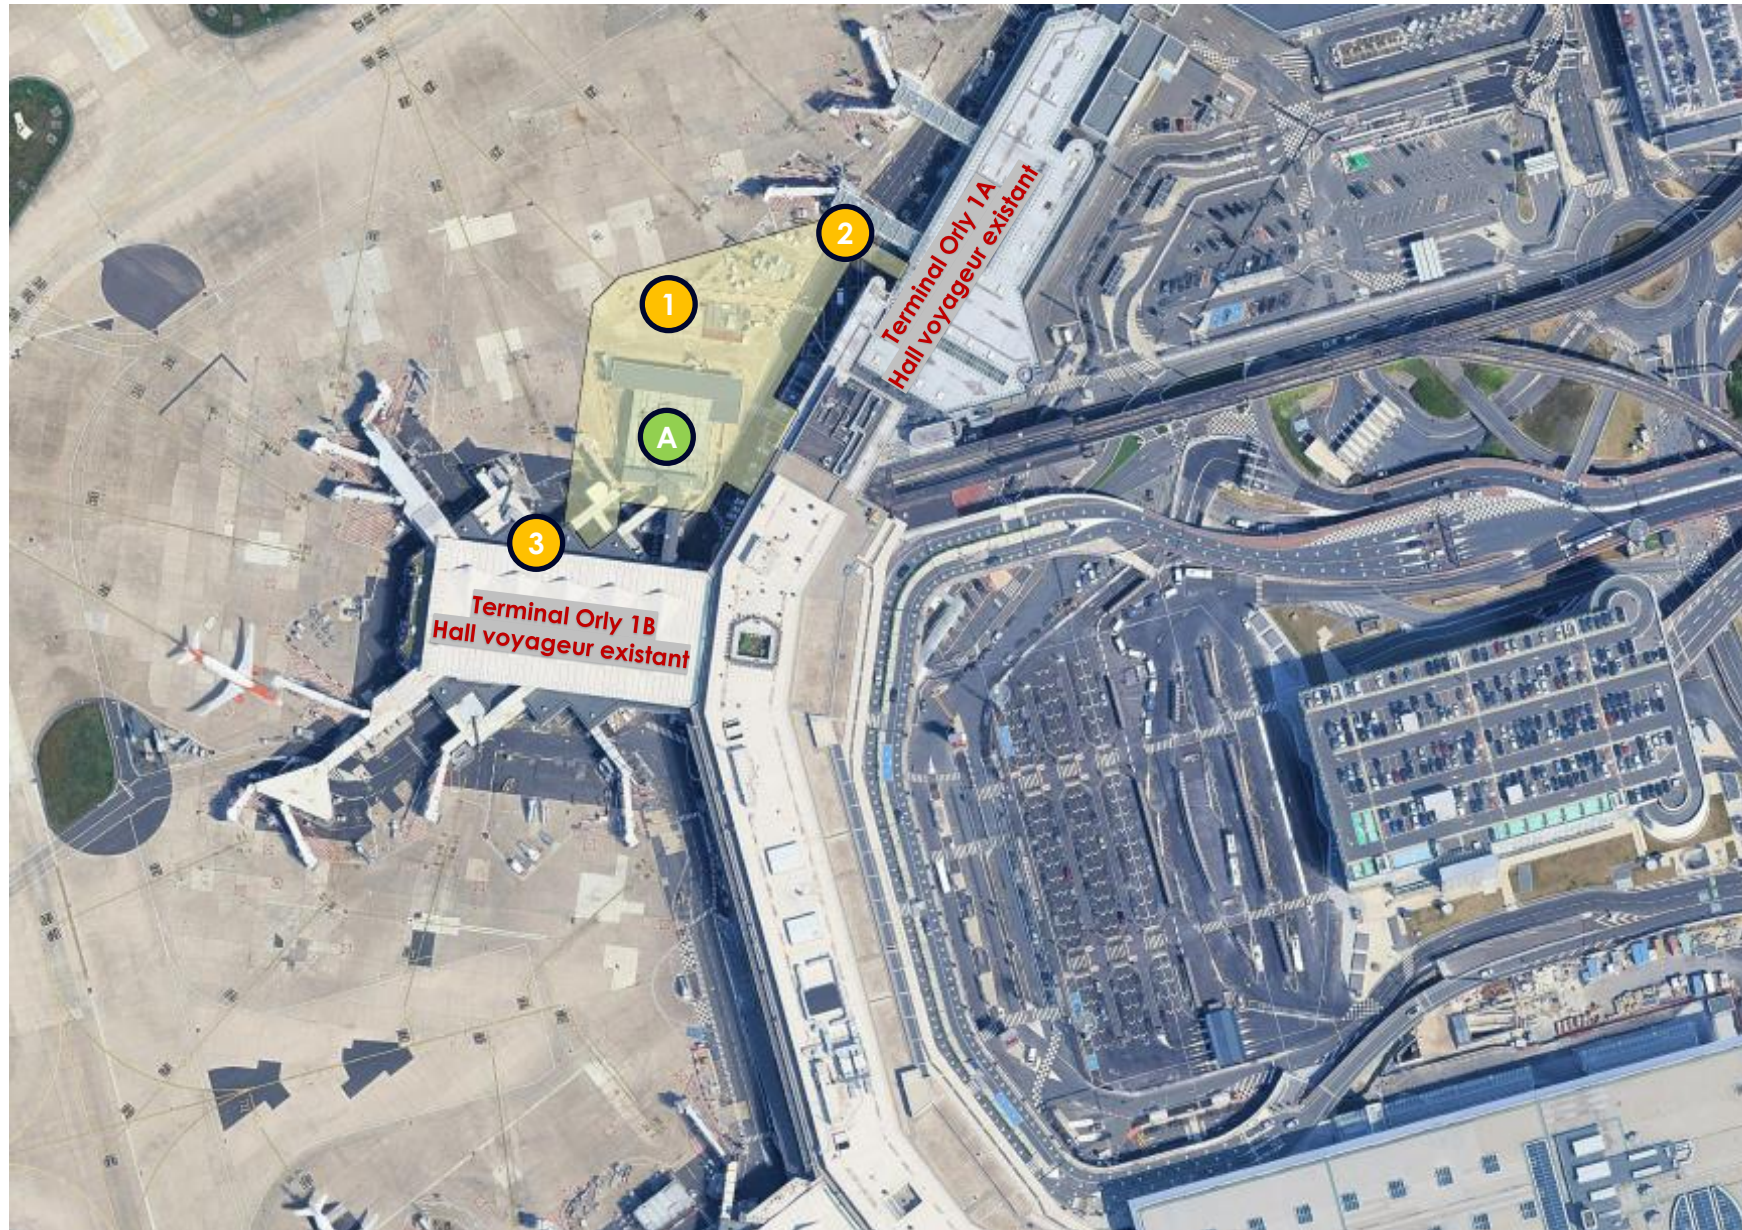

- 1 Emprise du futur bâtiment
- 2 Passerelle de connexion Orly 1A
- 3 Passerelle de connexion à Orly 1B
- A Emprise du bâtiment actuel

BÂTIMENT PASSAGERS HALLS 1A-1B – AÉROPORT DE PARIS-ORLY

PLAN DE SITUATION DU SITE NATURA 2000 LE PLUS PROCHE

