


Centrale Photovoltaïque IWUY


SPECIFICATIONS TECHNIQUES

Désignation	Type	Quantité	Puissance	
Modules	JKM-615N-66HL4M-BDV	1620	615	Wc
Strings	27 modules en série	60	-	
Onduleurs	String	30	250 kWac	
Structure PV	3V27	20	-	
Angle d'inclinaison	10°	-	-	
Pitch	10,1 m	-	-	

Puissance totale installée: 996,3 Kwc

LEGENDE

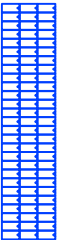	Structure PV 3V27
	Voie lourde
	Zone de dégagement
	Clientéme
	Poste de tranformation
	Poste de livraison
	Clôture
	Portail

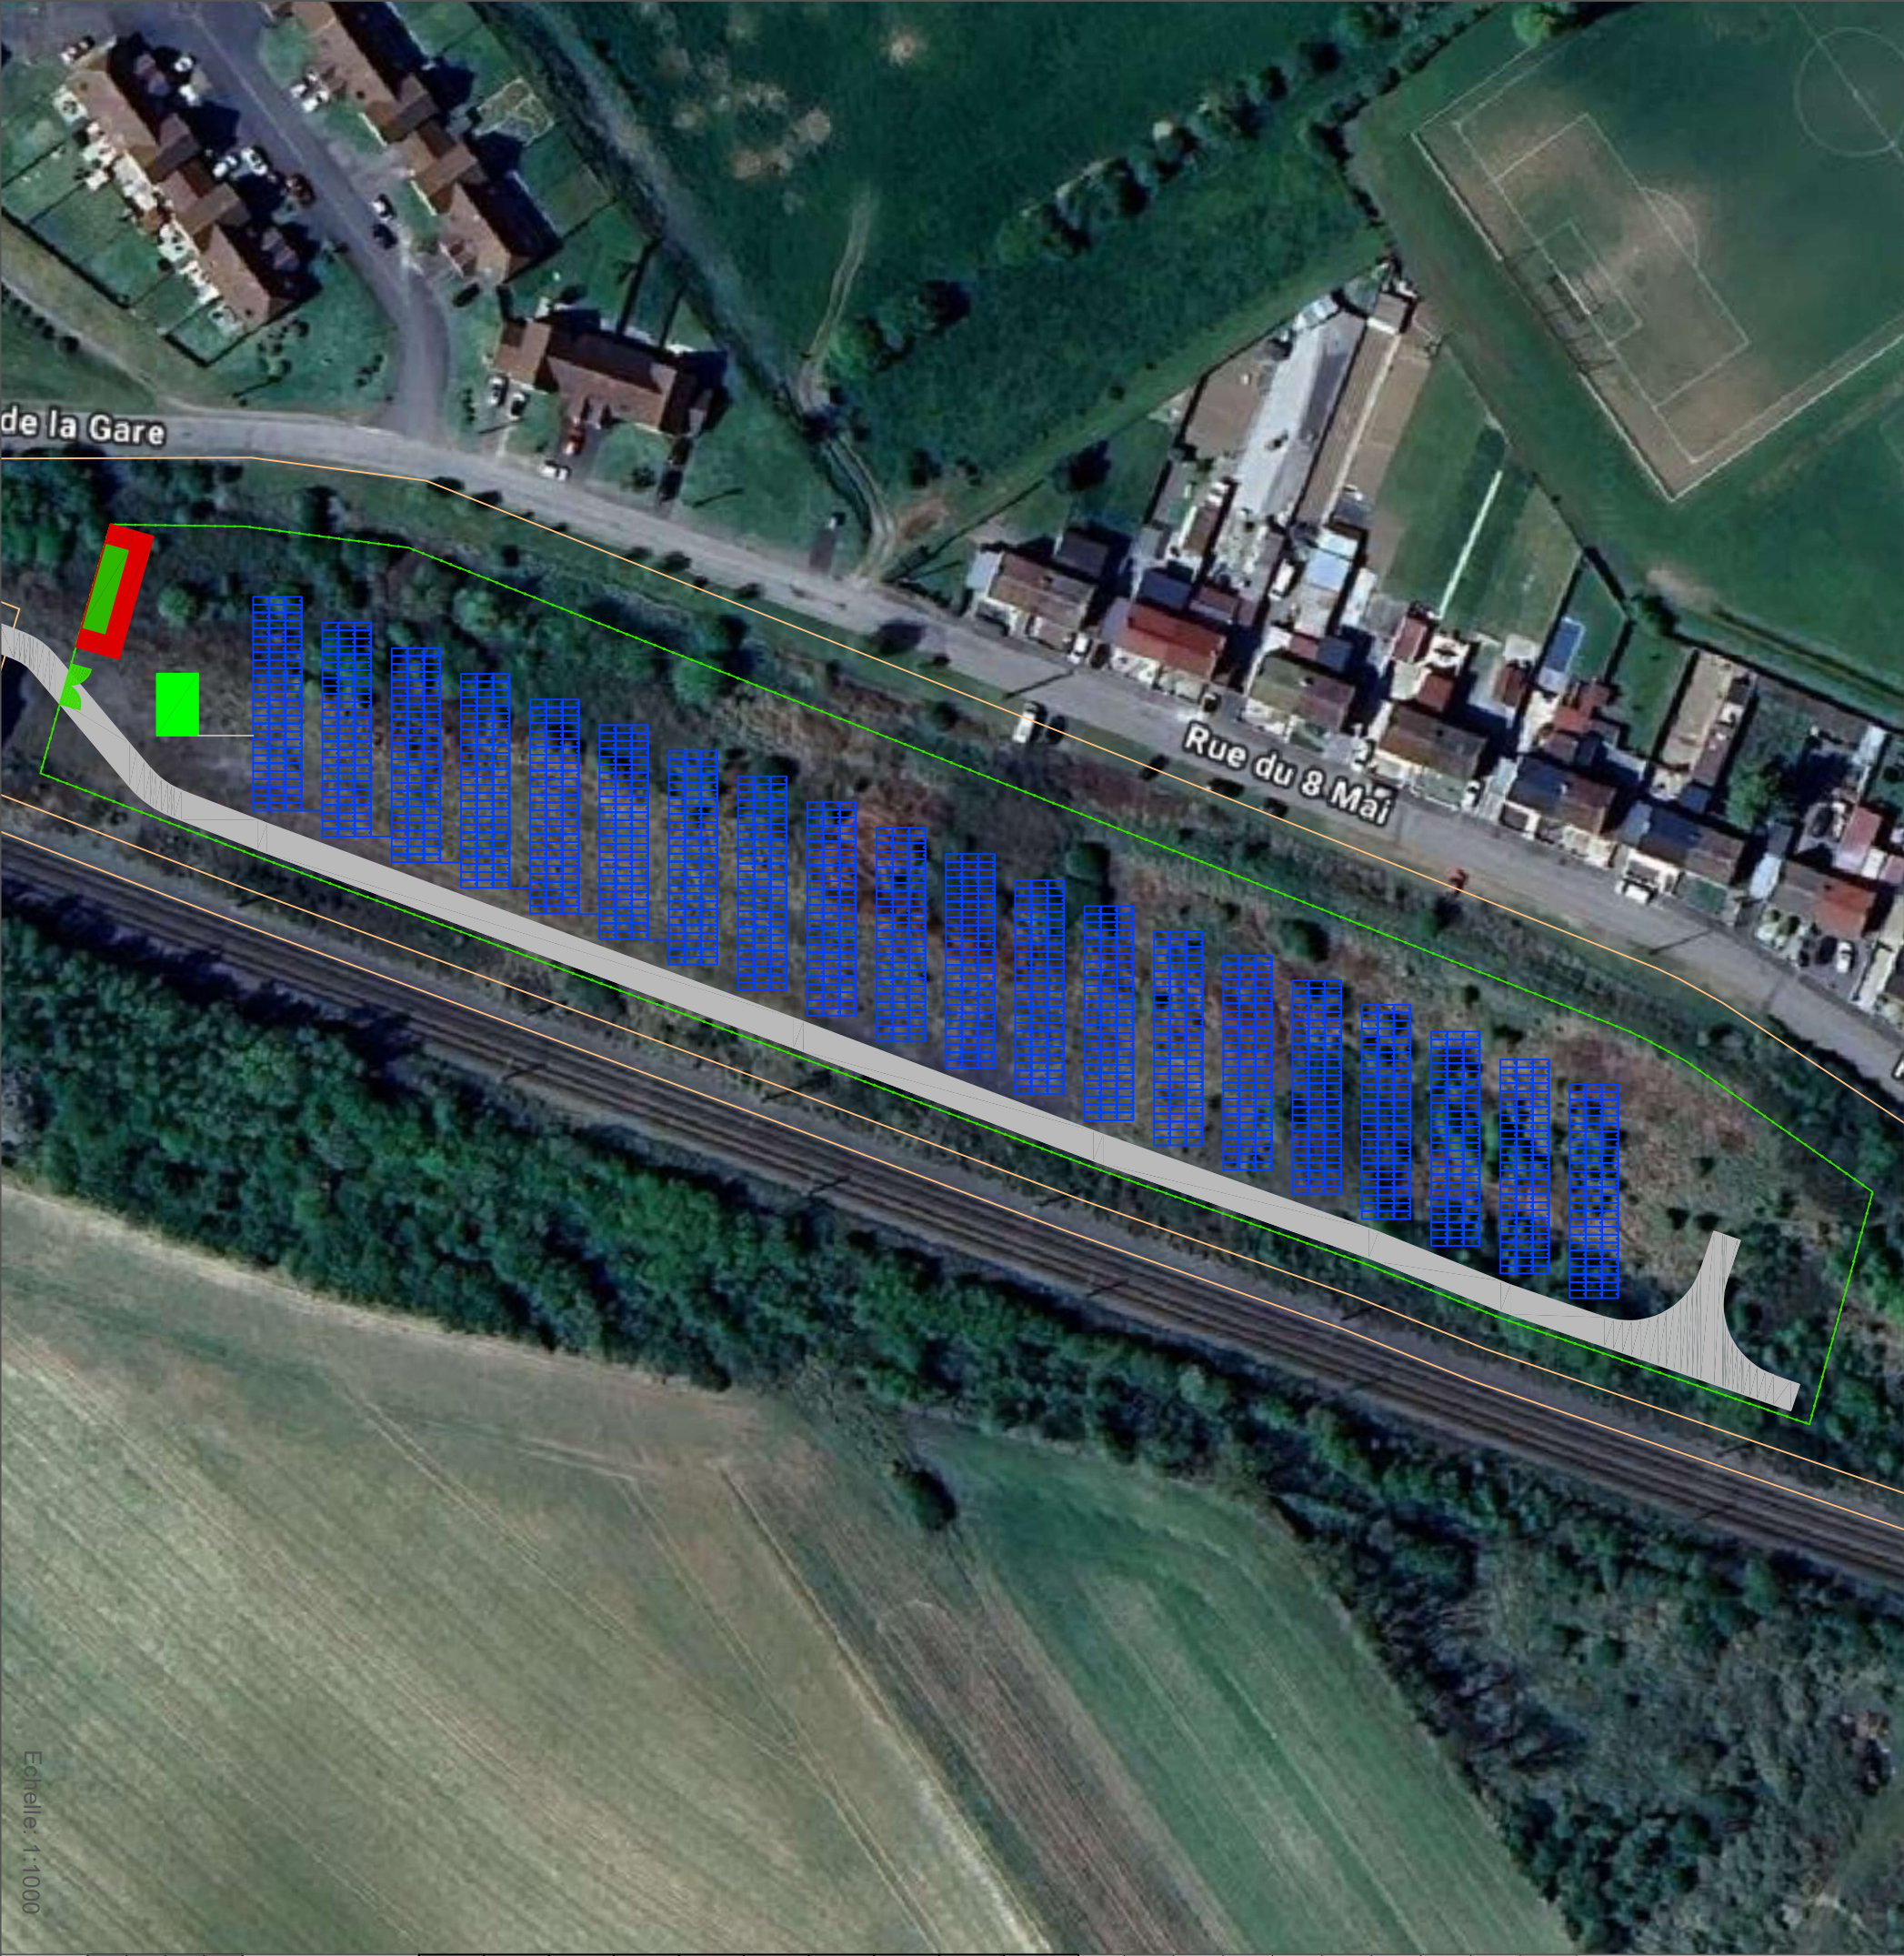

Echelle: 1:1000

Plan de masse IWUY			
<u>Variante</u>	<u>Réalisé par</u>	<u>Date</u>	<u>Modifications</u>
A	RHR	16-06-2026	Création