

Centrale Photovoltaïque
IWUY

SPECIFICATIONS TECHNIQUES			
Désignation	Type	Quantité	Puissance
Modules	JKM-615N-66HL4M-BDV	1539	615 Wc
Strings	27 modules en série	57	-
Onduleurs	String	3	250 kWac
Structure PV	3V9 et 3V27	9 et 16	-
Angle d'inclinaison	20°	-	-
Pitch	9,75 m	-	-

Puissance totale installée: 946,5 KWC

LEGENDE

	Structure PV 3V9
--	------------------

	Structure PV 3V27
---	-------------------

	Voie lourde

	Voie légère

	Zone de dégagement

	Citerme 60m3
--	--------------


		Poste de livraison
--	---	--------------------

	Closure
--	---------

	
--	---

	Haie
--	------

Plan de masse XXX			
<i>Variable</i>	<i>Réalisé par</i>	<i>Date</i>	<i>Modifications</i>
A	RHR	16-06-2026	Création
B	RHR	25-06-2026	MAJ

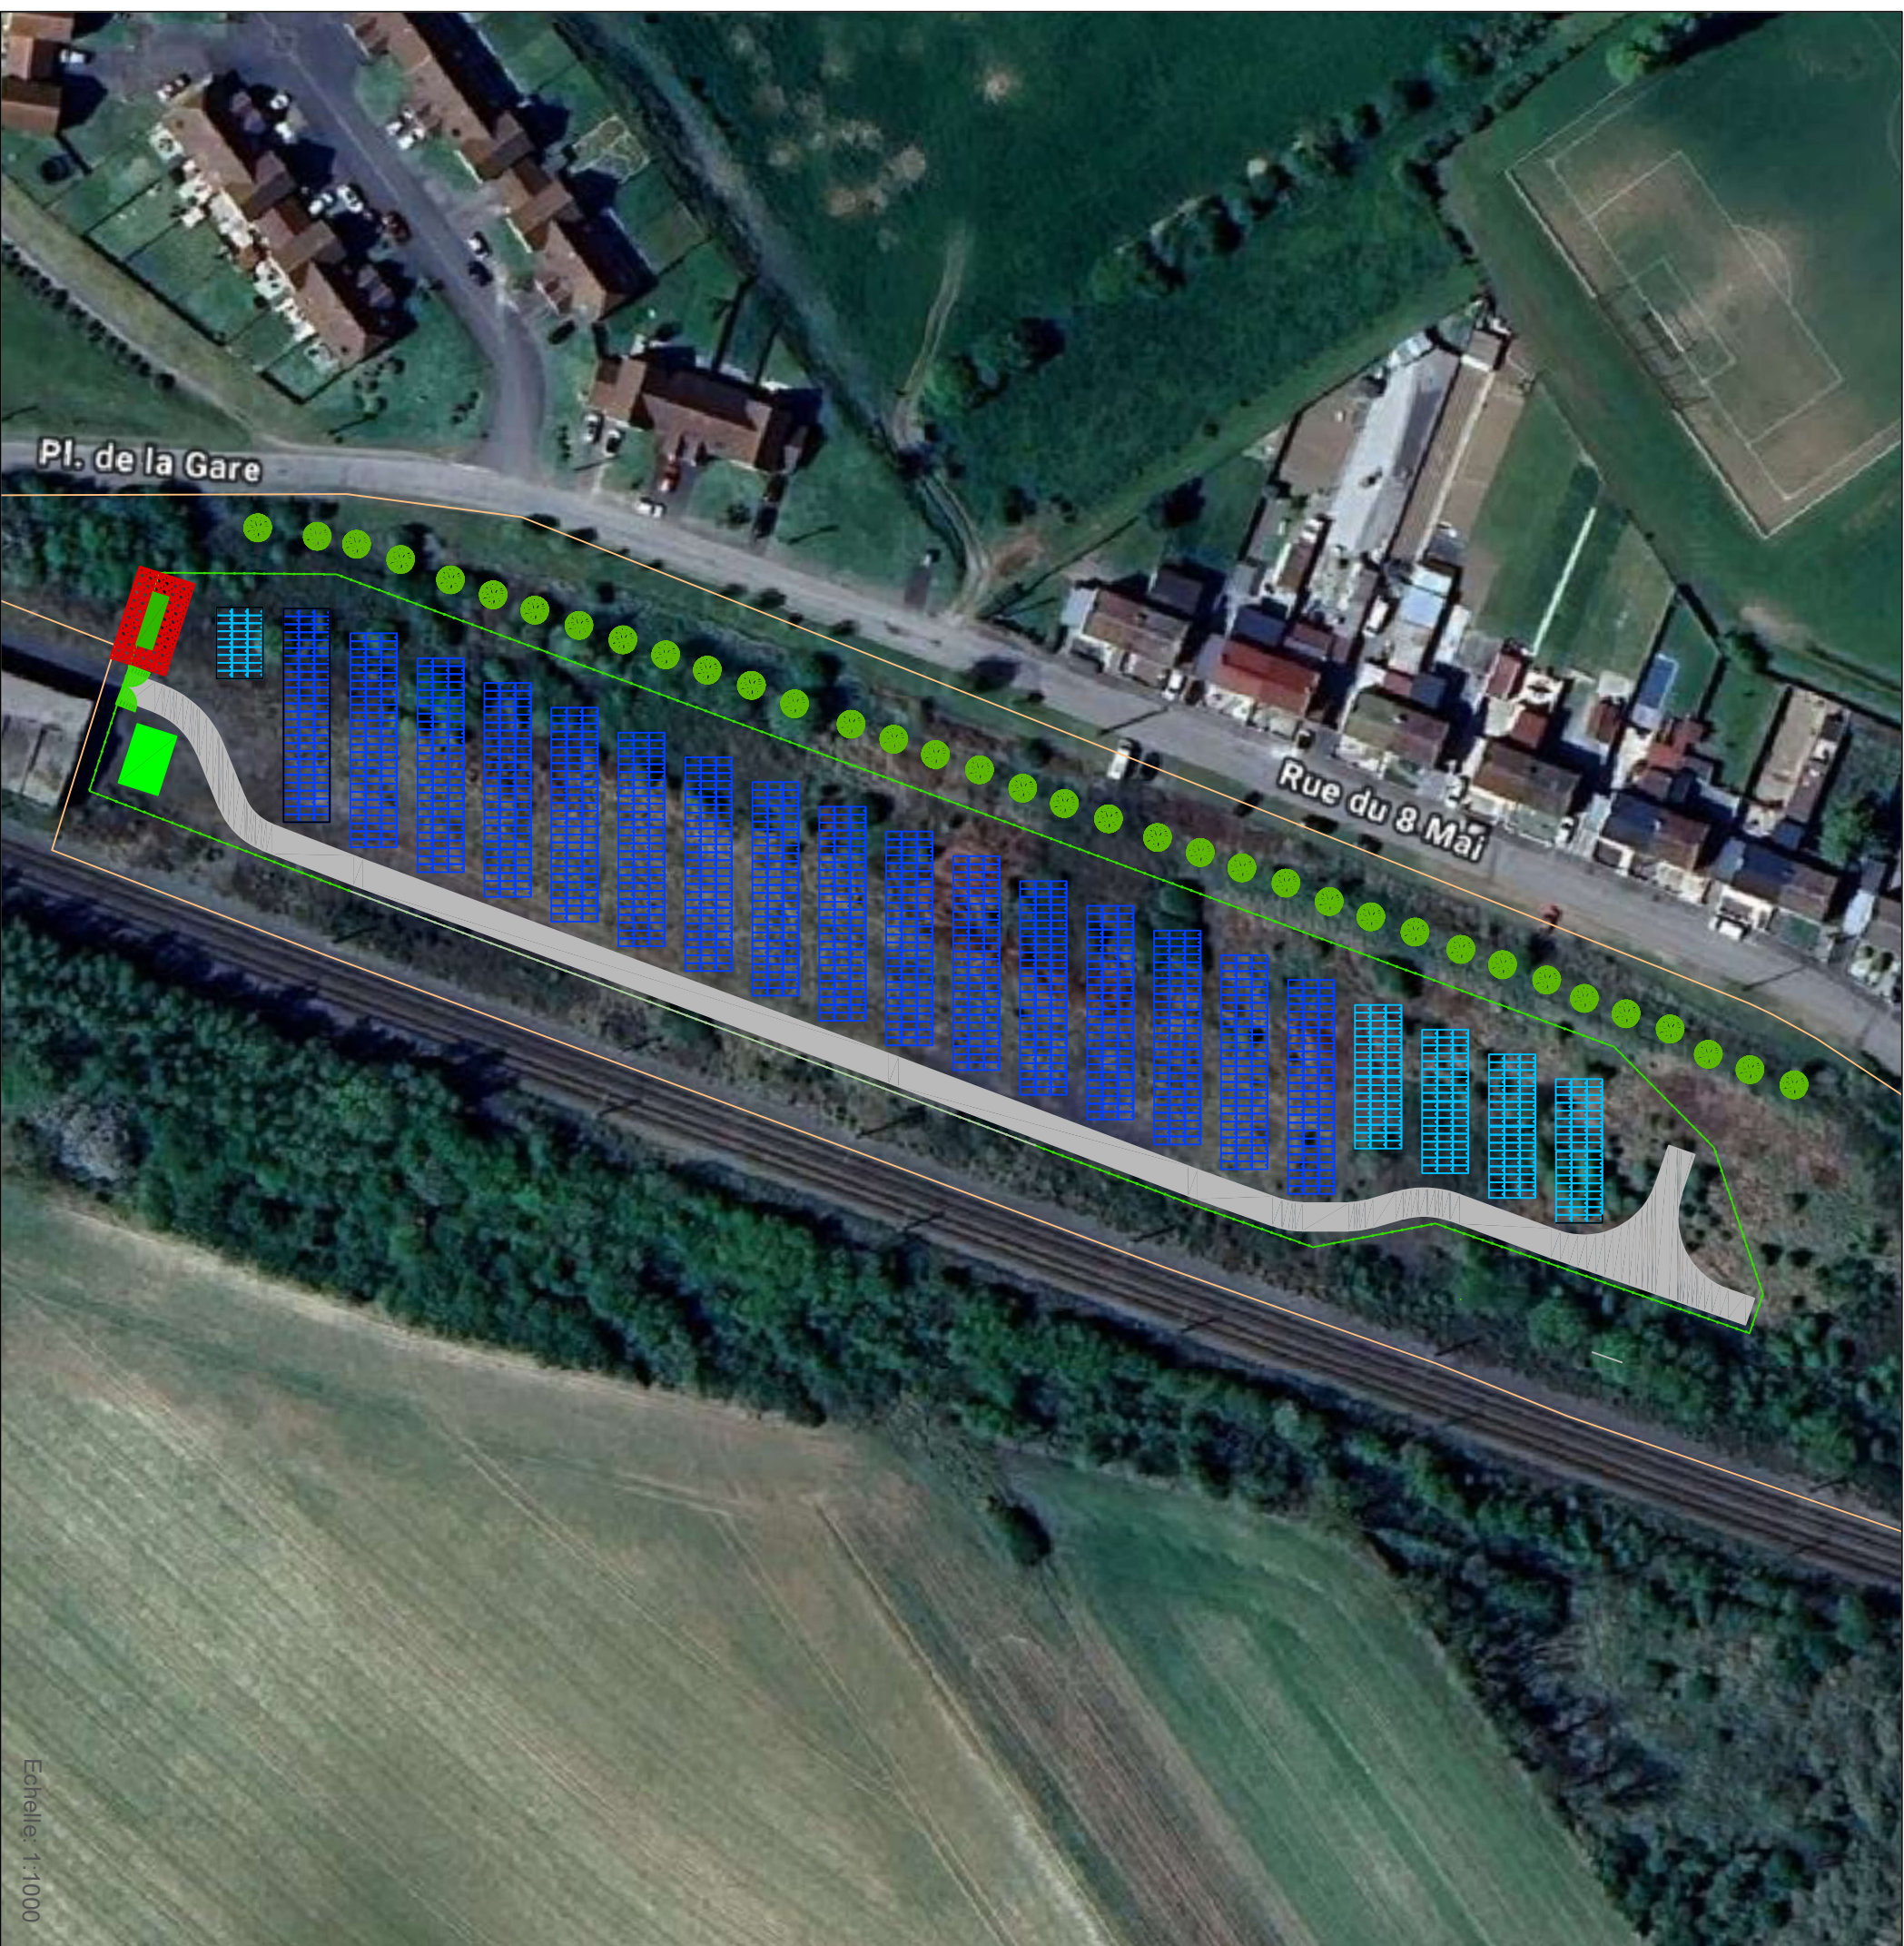

Echelle: 1:1000