



Plan de masse des ombrières

LEGENDE

Projet d'ombrières agrivoltaïques

- PORTAIL
- Cloture
- PTR
- PDL
- Tables
- Piste 3 m
- Local de stockage
- Aire d'aspiration
- CITERNE
- Haie

Echelle


1:3000



Dimensions du terrain

Partie Nord 215,82 * 282 m

Partie SUD 191,58 * 492,94 m

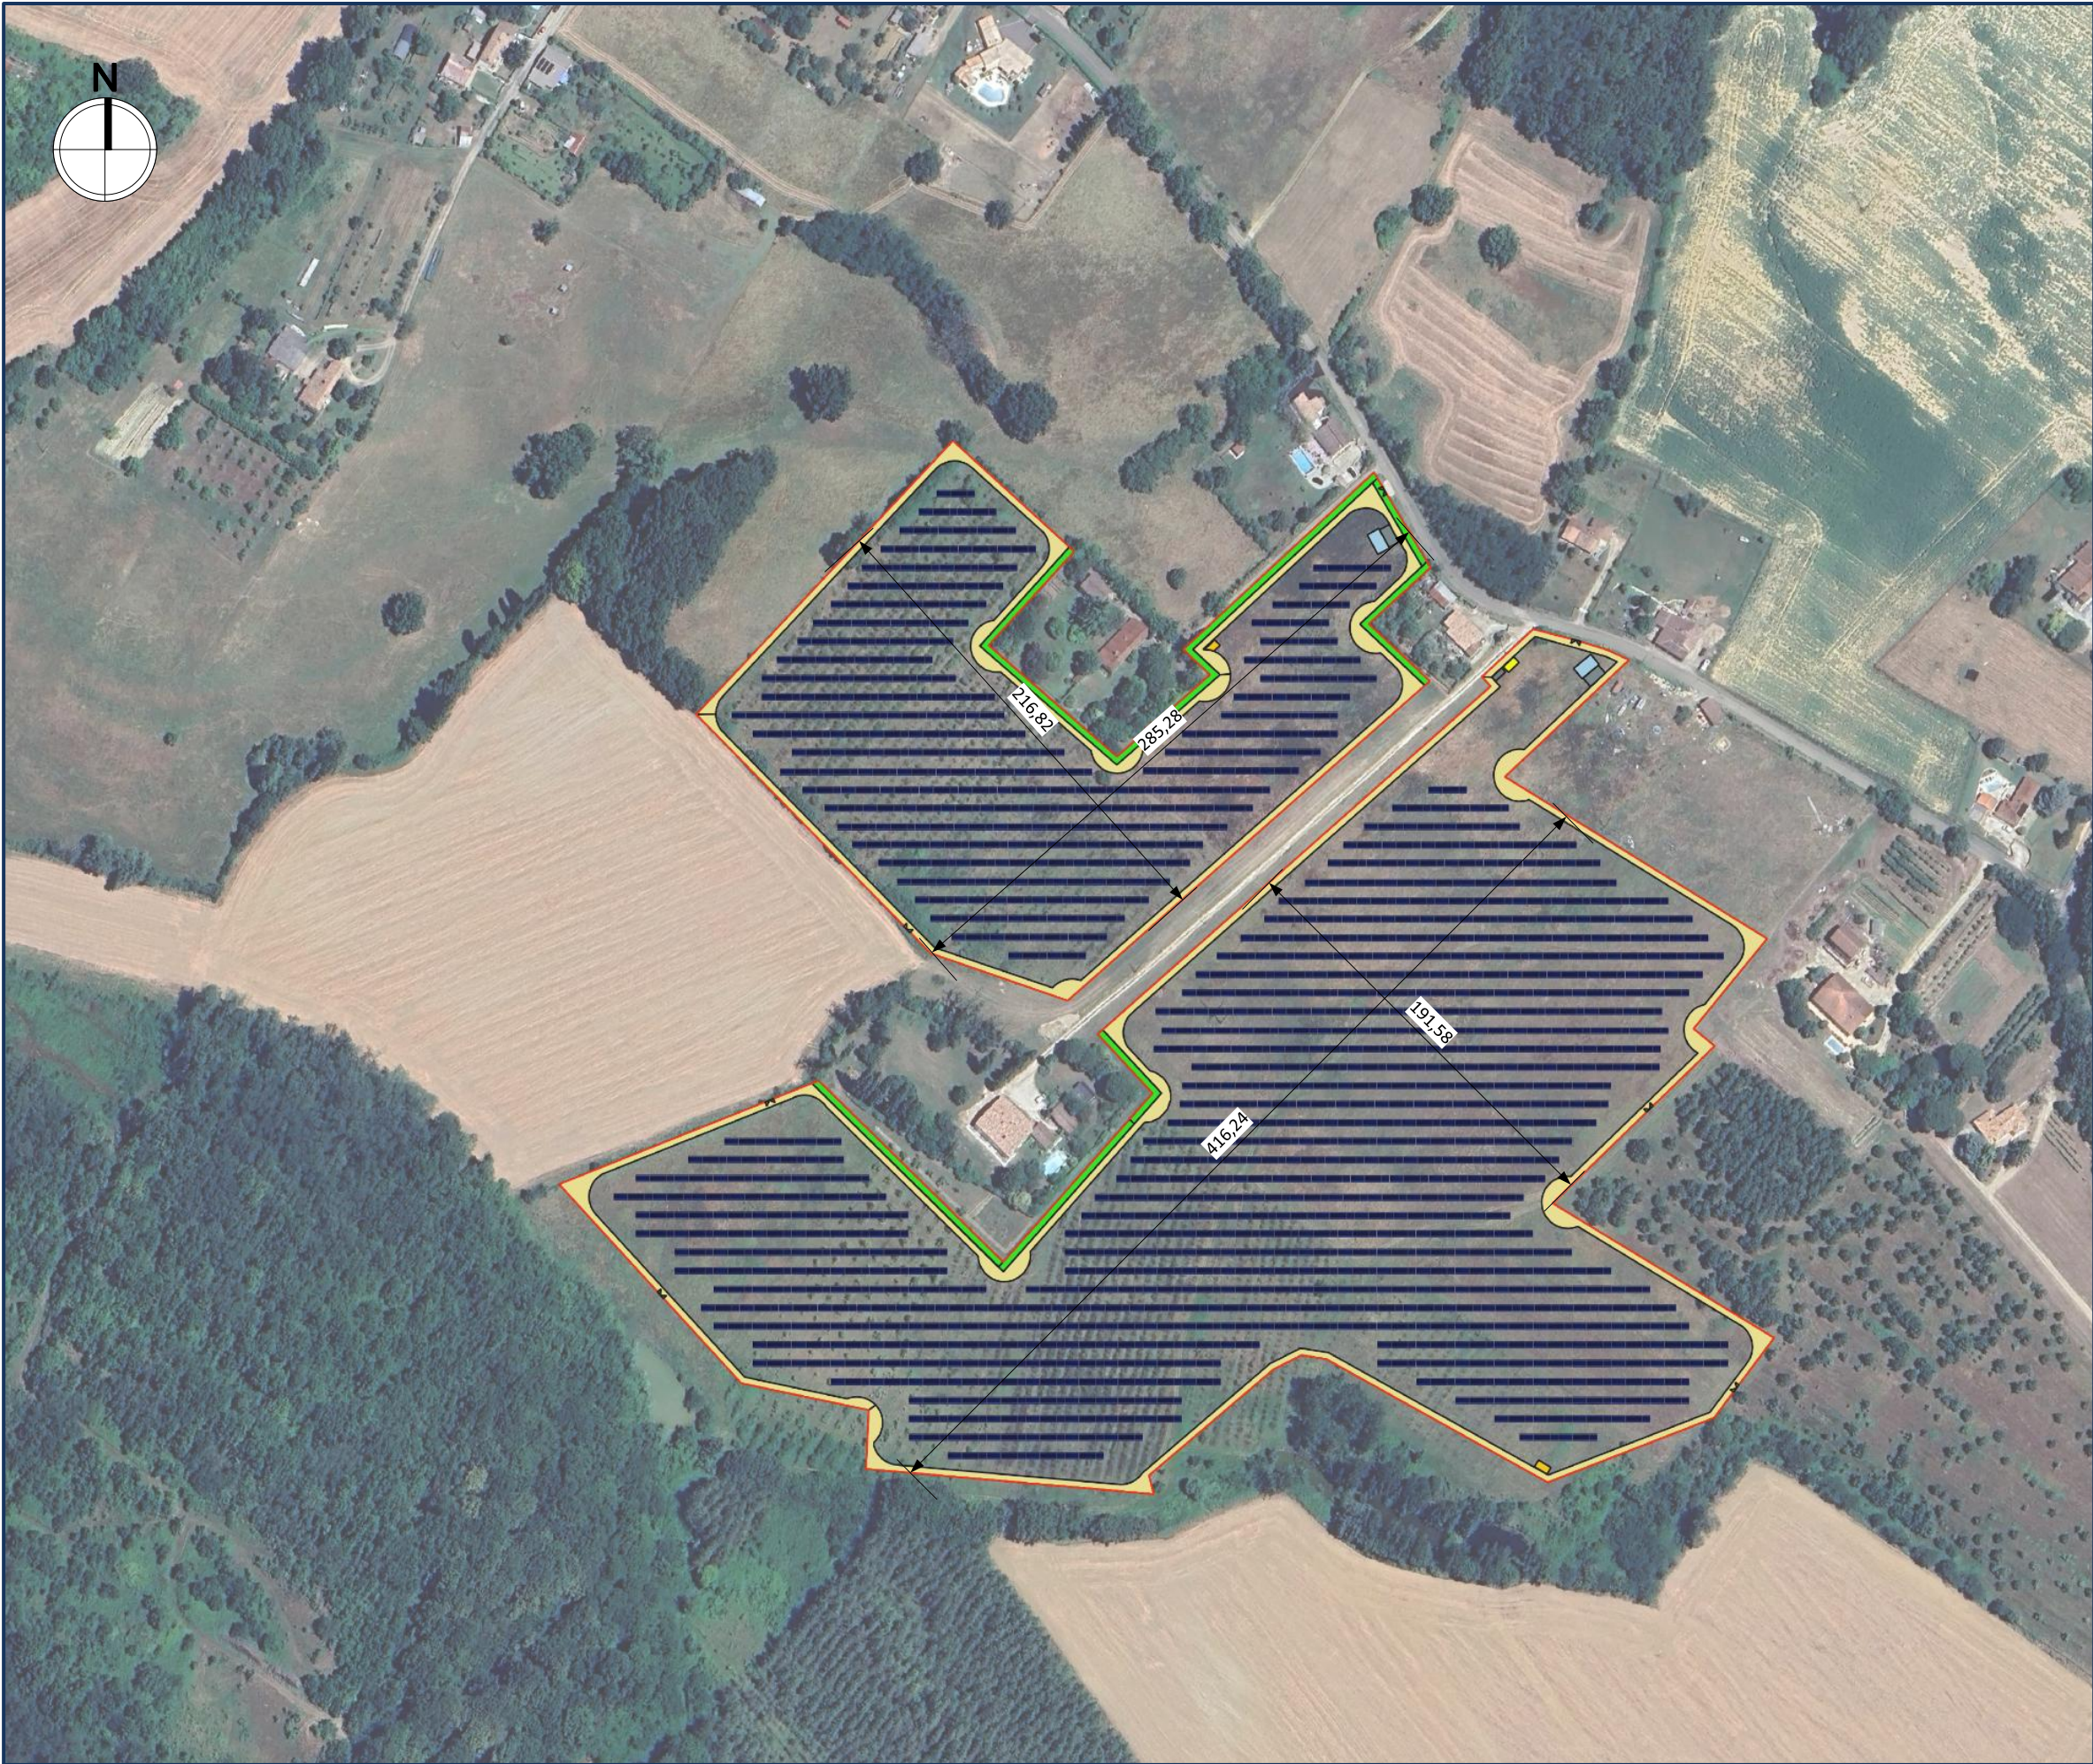



Métriques des ombrières

LEGENDE

Projet d'ombrières agrivoltaïques

- PORTAIL
- Cloture
- PTR
- PDL
- Tables
- Piste 3 m
- Local de stockage
- Aire d'aspiration
- CITERNE
- Haie


Echelle

1:3000



Dimensions du terrain

	Ombrières PV	17.3*3.3
	Piste engin périphérique	3 m
	Inter rang	5 m
	Citerne * 2 60 m3	10*6 m

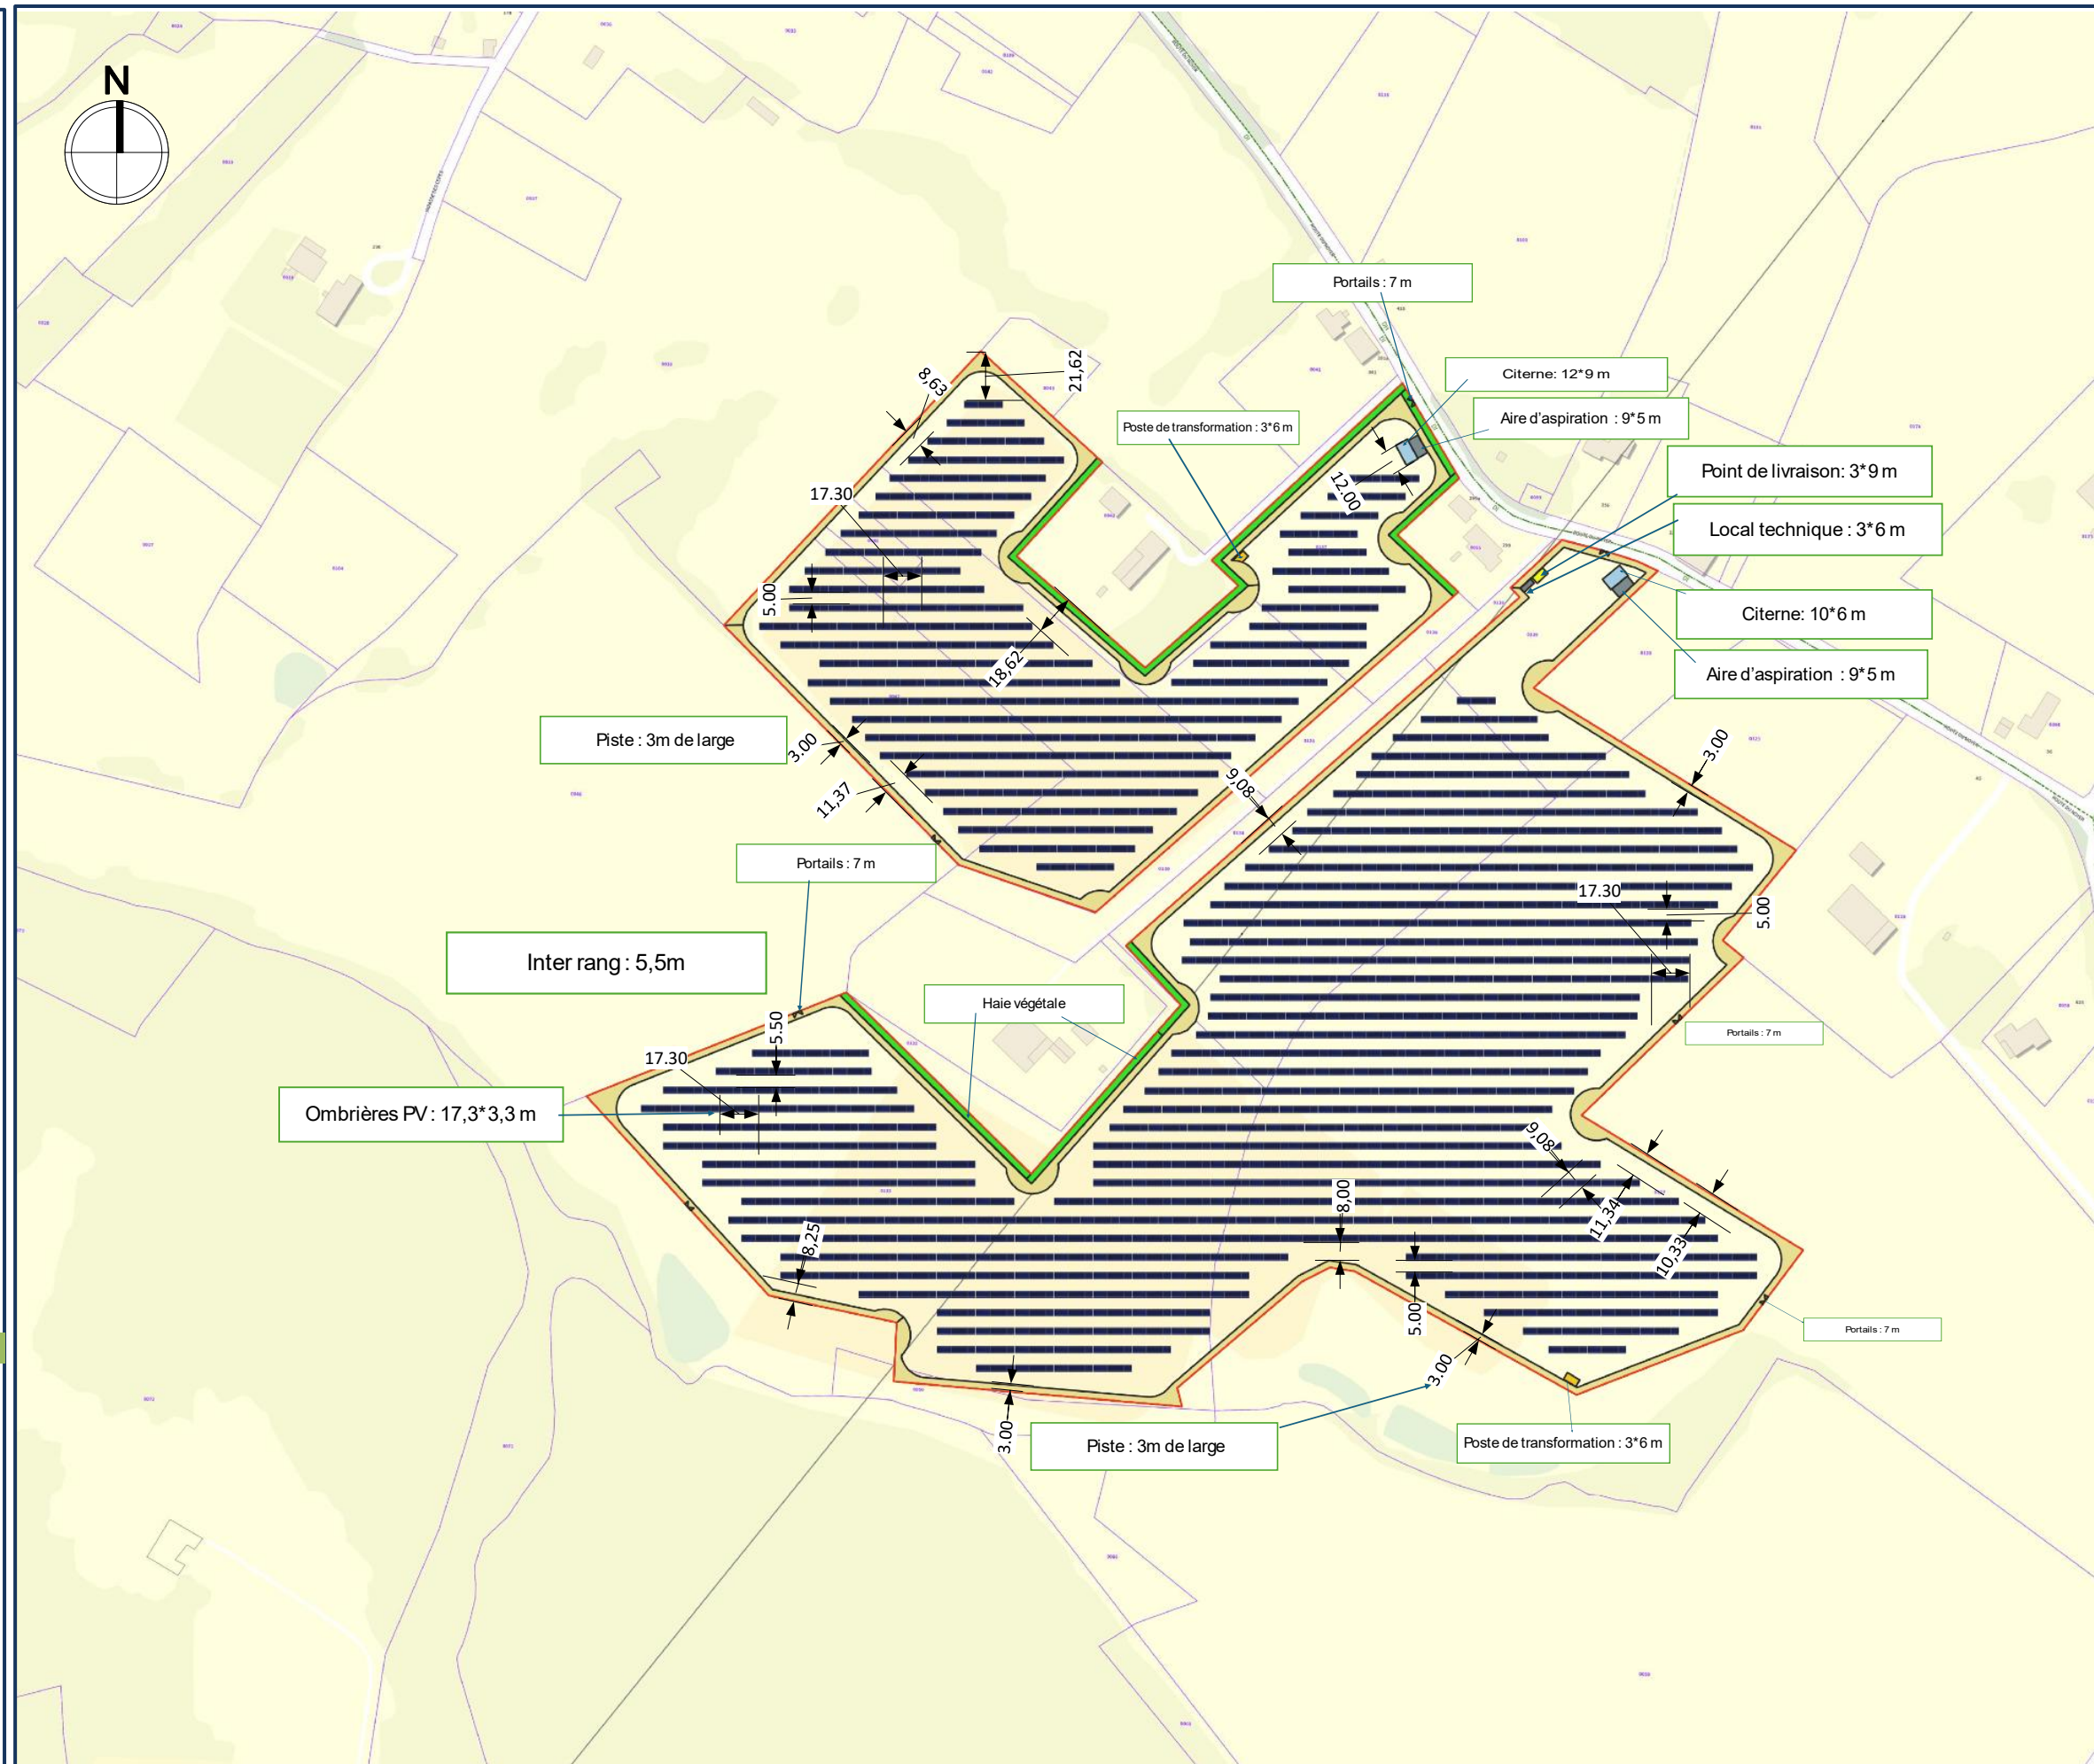

Commune de Marmande

Page 2

Annexe 5

SAS CS 90

Village, 20251 PANCHERACCIA

Téléphone : 07 43 55 49 56

E-mail : sol-continent@corsicasole.com

Demande d'examen au cas par cas concernant l'installation d'ombrières photovoltaïques comprenant des postes de transformations électriques, un poste de livraison et un local technique.

Planches graphiques du dossier de demande d'examen au cas par cas